
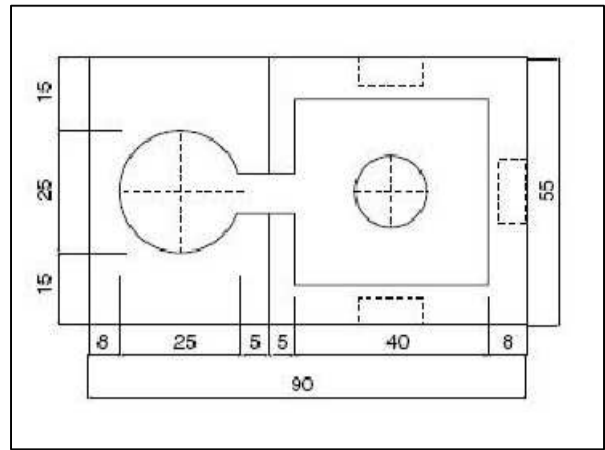
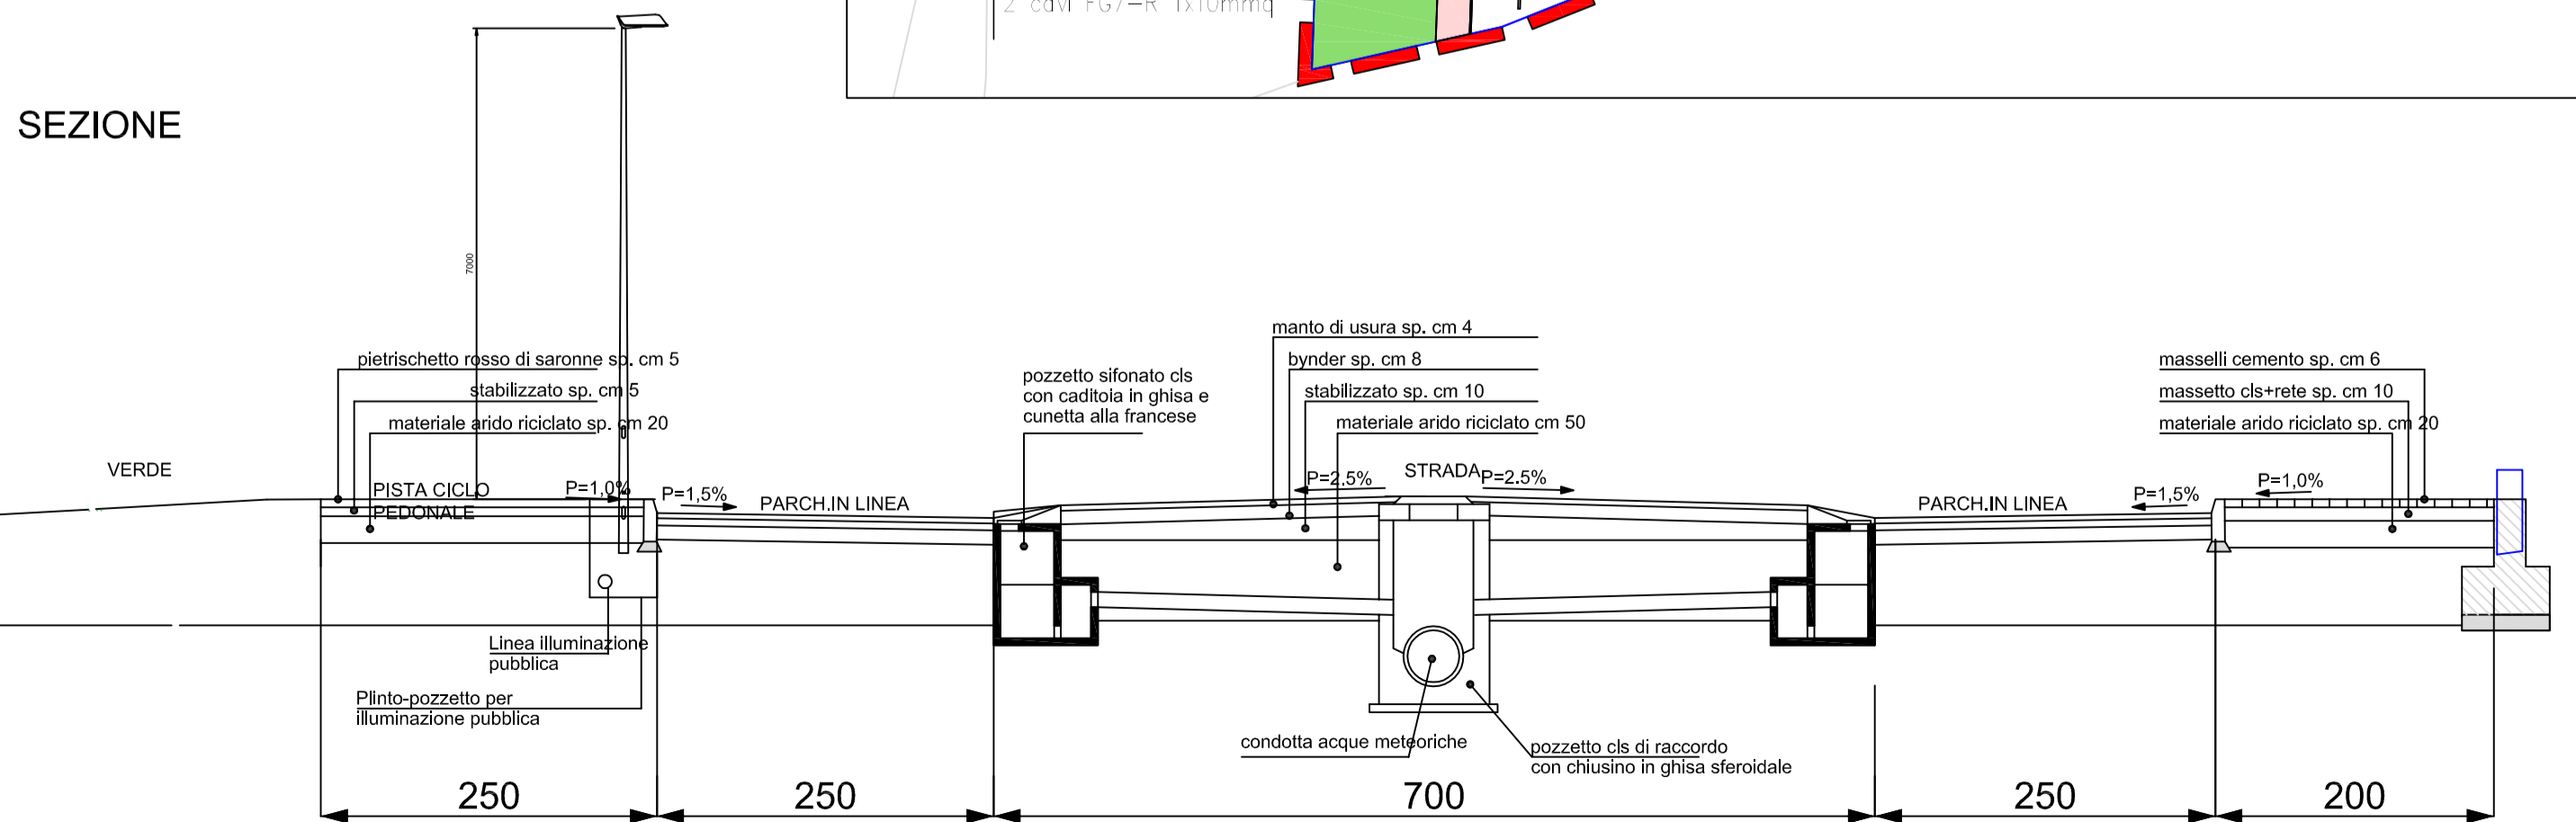
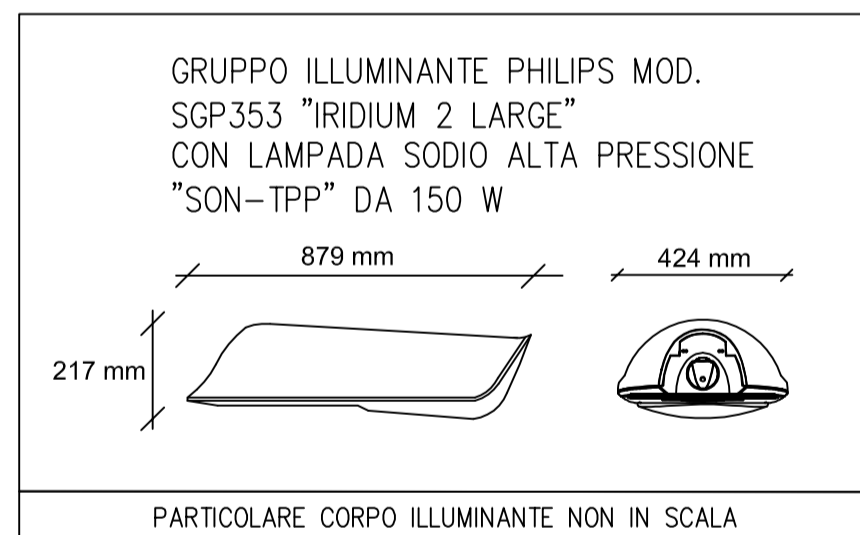


<h1>LEGENDA IMPIANTO ELETTRICO</h1>	
 T3T	<p>GRUPPO ILLUMINANTE TIPO PHILIPS MOD. "IRIDIUM 2 LARGE" PER L'ILLUMINAZIONE DELLE STRADE CON LAMPADA AL SODIO ALTA PRESSIONE "SON-TTP" DA 150 W INSTALLATO SU PALO LAMINATO CONICO, TIPO SIDERPALI "CDI 7800/4", ALTEZZA TOTALE H = 7.800 mm, ALTEZZA PUNTO LUCE H = 7.000 mm, E ALTEZZA FUORI TERRA DI 7 m.</p>
 PP13	<p>DISPENSORE DI TERRA DA 2 m IN PROFILATO DI ACCIAIO CON SEZIONE A "X" DI mm 50x50x5, ZINCATO A CALDO COMPLETO DI FORI PER CONNESSIONE CON CONDUTTORE DI TERRA, INSERITO IN PLUNTO-POZZETTO PER ILLUMINAZIONE PUBBLICA COMPLETO DI SIGILLO IN GHISA DI DIMENSIONI 40x40 cm.</p>
	<p>QUADRO ELETTRICO ILLUMINAZIONE</p>
	<p>CAVODOTTO FLESSIBILE A DOPPIA PARETE PER CIRCUITI D'ILLUMINAZIONE, DIAMETRO 125 mm, INTERRATO, DA POSARSI A UNA PROFONDITA' INDICATIVA DI 50 cm.</p>
 P1.3	<p>POZZETTO PER IMPIANTI ELETTRICI. DIMENSIONI 50X50 cm. COMPLETO DI SIGILLO IN GHISA</p>
	<p>PUNTO LUCE ESISTENTE</p>
	<p>QUADRO ELETTRICO ILLUMINAZIONE ESISTENTE</p>
	<p>CAVODOTTO ESISTENTE</p>

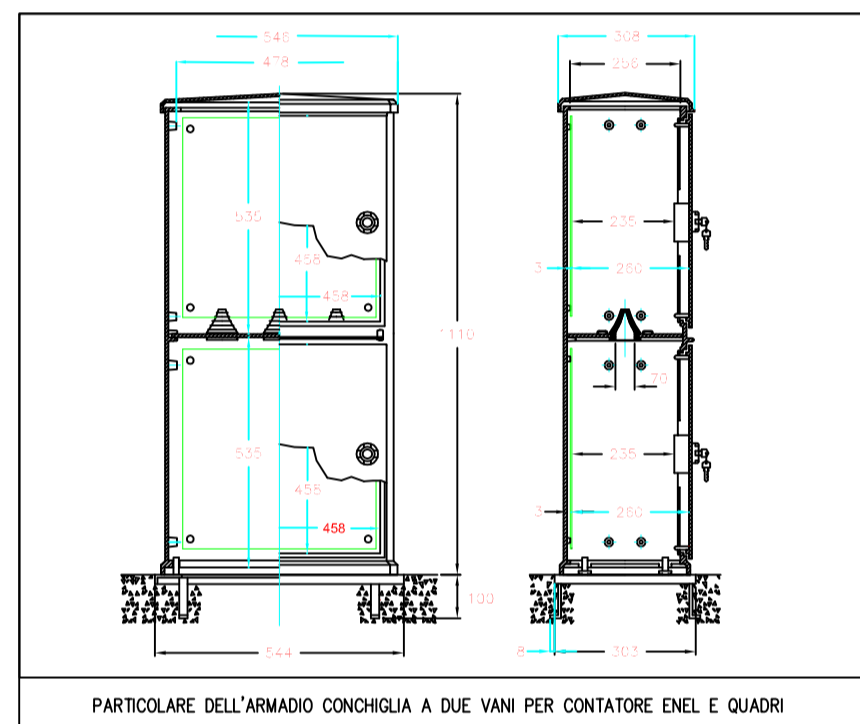

MISURA ESTERNA cm	MISURA INTERNA FORO PALO cm	MISURA INTERNA POZZETTO cm	ALTEZZA cm	PESO KG
55 x 90	Ø 25	40 x 40	55	460
55 x 90	Ø 25	40 x 40	80	640
65 x 110	Ø 25	40 x 40	80	1100
65 x 110	Ø 25	40 x 40	100	1350

[illegible]

ING. FACCO ANDREA

VIA A. MEUCCI 13 - 30016 JESOLO (VE)

tel./fax 0421 93394 - e-mail: faccoandrea@gmail.com

C.F. FCCNDR73R02H823V - P.IVA 04165980279

COMUNE DI JESOLO

PROVINCIA DI VENEZIA

Oggetto: Planimetria con ubicazione dei punti luce, tipologia dei pali e dei corpi illuminanti, cavidotti, cavi di collegamento e sezione stradale

Progetto:
Progetto esecutivo di impianto elettrico per la realizzazione dell'illuminazione pubblica nella nuova urbanizzazione "Correr" nel comune di Jesolo (VE)

Tavola

1

1

Committente:

Polo Luigino, Polo Maria
Rossato Moreno,
Boldarin Luigia

Scala

1:500

Il Progettista:

Ing. Facco Andrea

Timbro e firma:

Data: 16/07/2013

Revisione: 4

Disegnato: MZ

Verificato: AF

IL PRESENTE DISEGNO E' DI PROPRIETA' DELLO STUDIO - I DIRITTI SARANNO TUTELATI A NORMA DI LEGGE