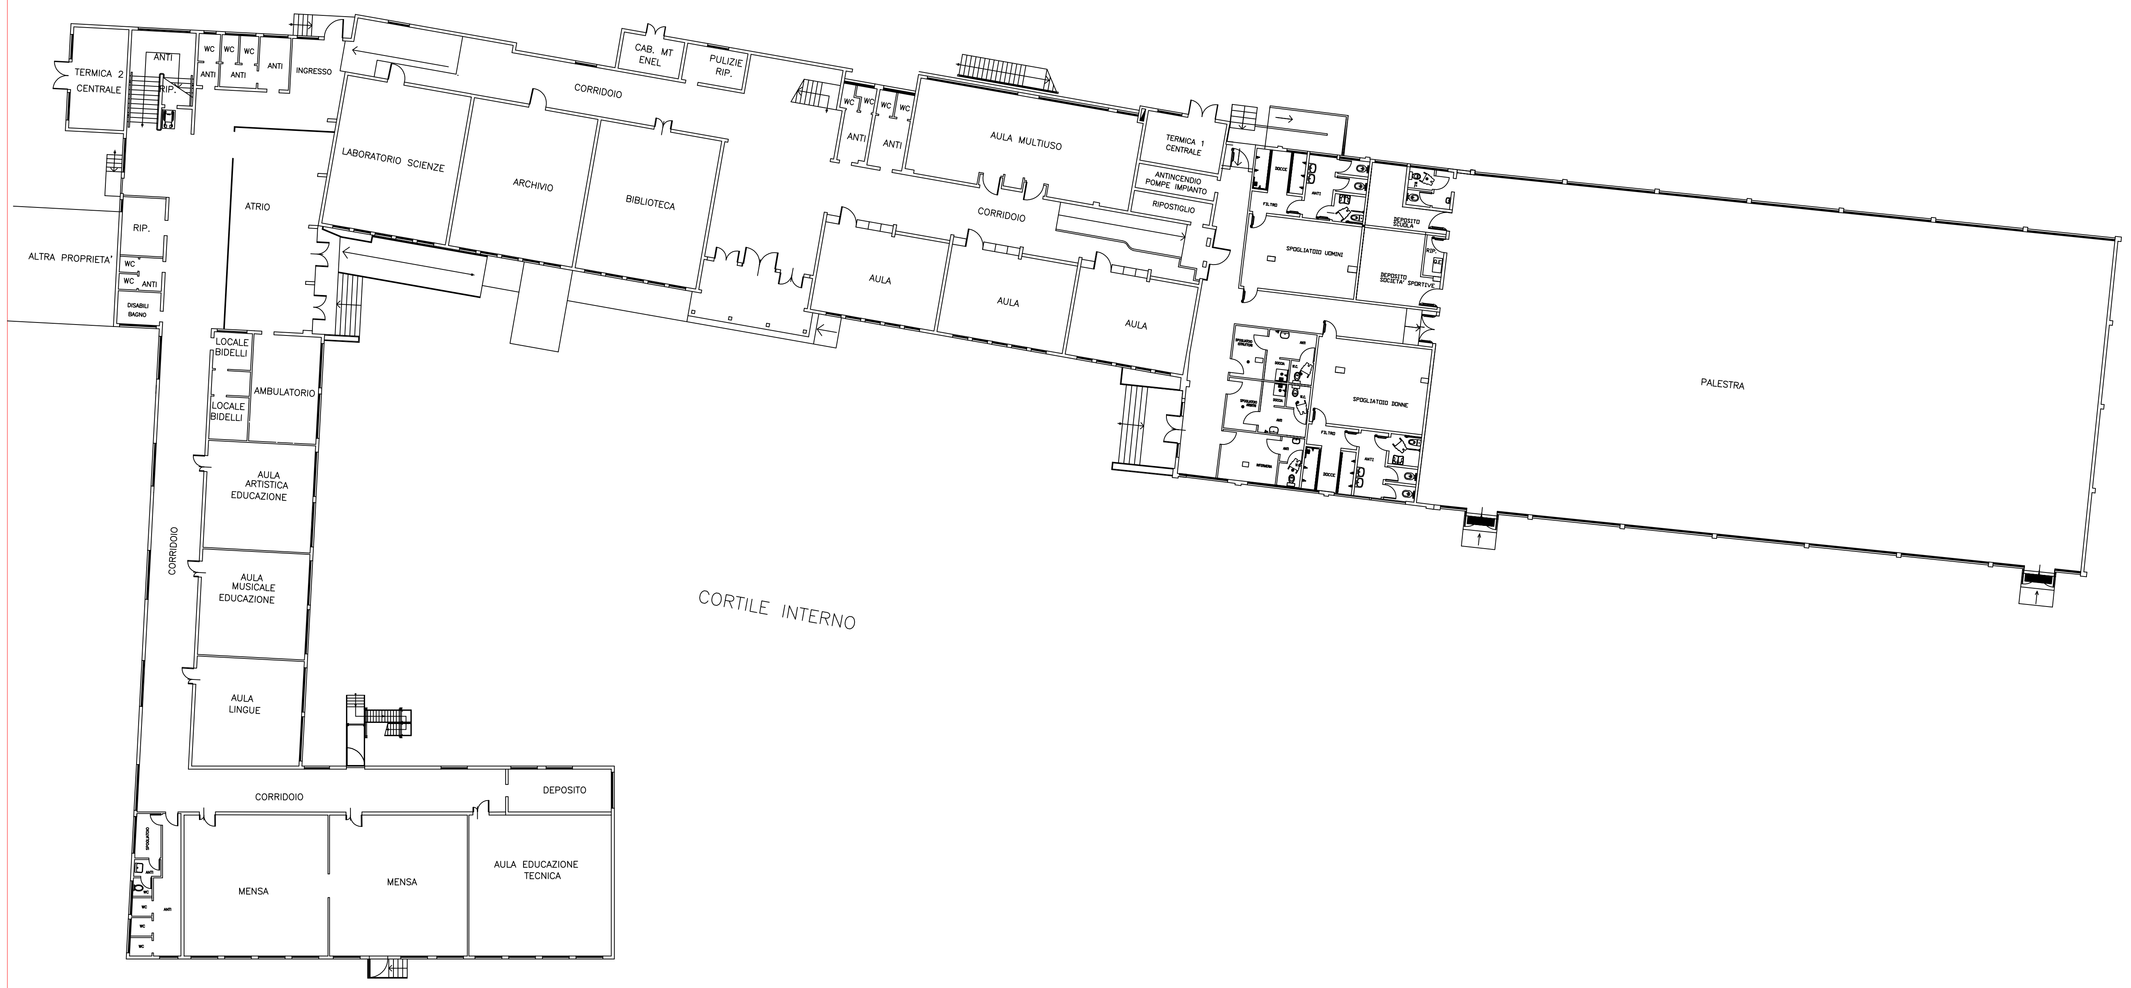

COMUNE DI JESOLO
PROVINCIA DI VENEZIA

OGGETTO:
RISTRUTTURAZIONE E RIQUALIFICAZIONE ENERGETICA DELLA SCUOLA MEDIA STATALE "MICHELANGELO B."

PROGETTO DEFINITIVO-ESECUTIVO

TAVOLA: 2

STATO DI FATTO
PIANTA PIANO TERRA E PRIMO

SCALA: 1:200

DATA: 28/11/2014

7° AGGIORNAMENTO:

IL PROGETTISTA: ING. MASSIMO MONTIN

IL DIRIGENTE III SETTORE: ARCH. RENATO SEGATTO

IL RESPONSABILE DEL PROCEDIMENTO: ING. UGO MARTINI

COLLABORATORI DEL PROGETTISTA: Sig. Soramin Giorgio

ARCHIVIO:
g:\jlavpr\michelangelo\stat_parrtitoli tod_ovest\dwt_ovest\stato-part.dwg

UFFICIO PROGETTAZIONE OPERE PUBBLICHE COMUNE DI JESOLO
Via S. Antonio 14/A tel. 0421/359244 fax 0421/359248
e-mail: lavori.pubblici@jesolo.it P.I.: 00608720272

Il Comune di Jesolo ha un Sistema di Gestione Ambientale certificato in accordo alla norma UNI EN ISO 14001

Il Comune di Jesolo ha un Sistema Qualità certificato in accordo alla norma UNI EN ISO 9001 per i seguenti uffici: Commercio, Tributi, Pianificazione e Attività Edilizia

© riservato ai progettisti di questo disegno non diffuso di riproduzione e di vendita vale a loro senza autorizzazione