


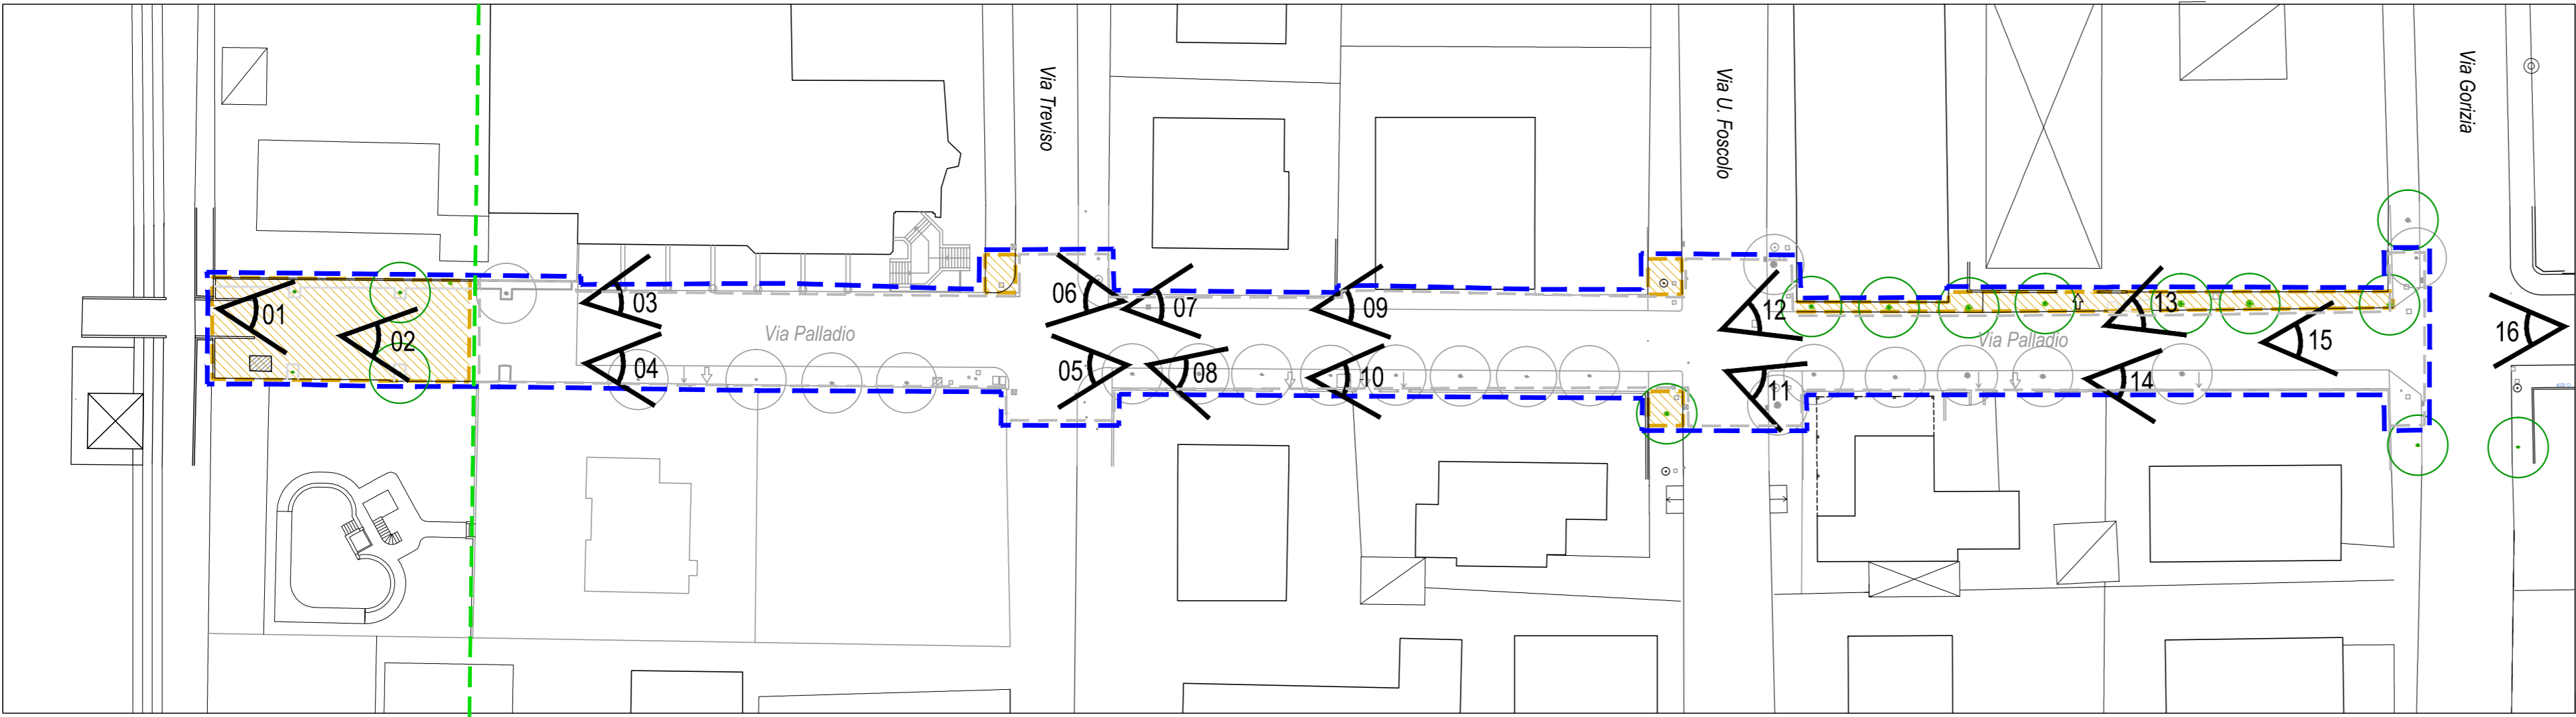
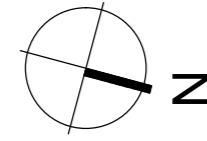


LEGENDA

-  Perimetro P.d.R. - Sub ambito B
-  Ambito B1
-  Ambito B2



**valentino gerotto giovanni nardini architetti**

jesolo ve via c.battisti,31 tel/fax 0421-350545 r.a.  
studio@gerottonardini.191.it

la committenza		dati catastali	
JESOLO MARINA S.R.L. di Posocco Luciano via Carducci n. 1/B, Sacile (PN)		COMUNE DI JESOLO FG. 74 MAPP. vedi allegati	
titolo		data	
Progetto esecutivo di riqualificazione di via Palladio			
		scala	
		1:500	
oggetto		tavola	
Documentazione fotografica con con visuali AMBITO B2		<b>04</b>	
		aggiornamenti	
		protocollo 182-mar	
		cartella sub.amb.B - PUA v.Palladio	
		dir1 2012-02_PdC dir2 ambito 2	
		file tav.04.dwg plot 2=1	
		layout	
redatto Arch. I. Visentin		controllato Arch. V. Gerotto	
		approvato Arch. V. Gerotto	
Il presente disegno è di proprietà dello Studio Associato Gerotto e Nardini Architetti - I diritti saranno tutelati a Norma di Legge			



FOTO 01



FOTO 02



FOTO 03



FOTO 04



FOTO 05



FOTO 06



FOTO 07



FOTO 08



FOTO 09



FOTO 10



FOTO 11



FOTO 12



FOTO 13



FOTO 14





FOTO 15



FOTO 16