



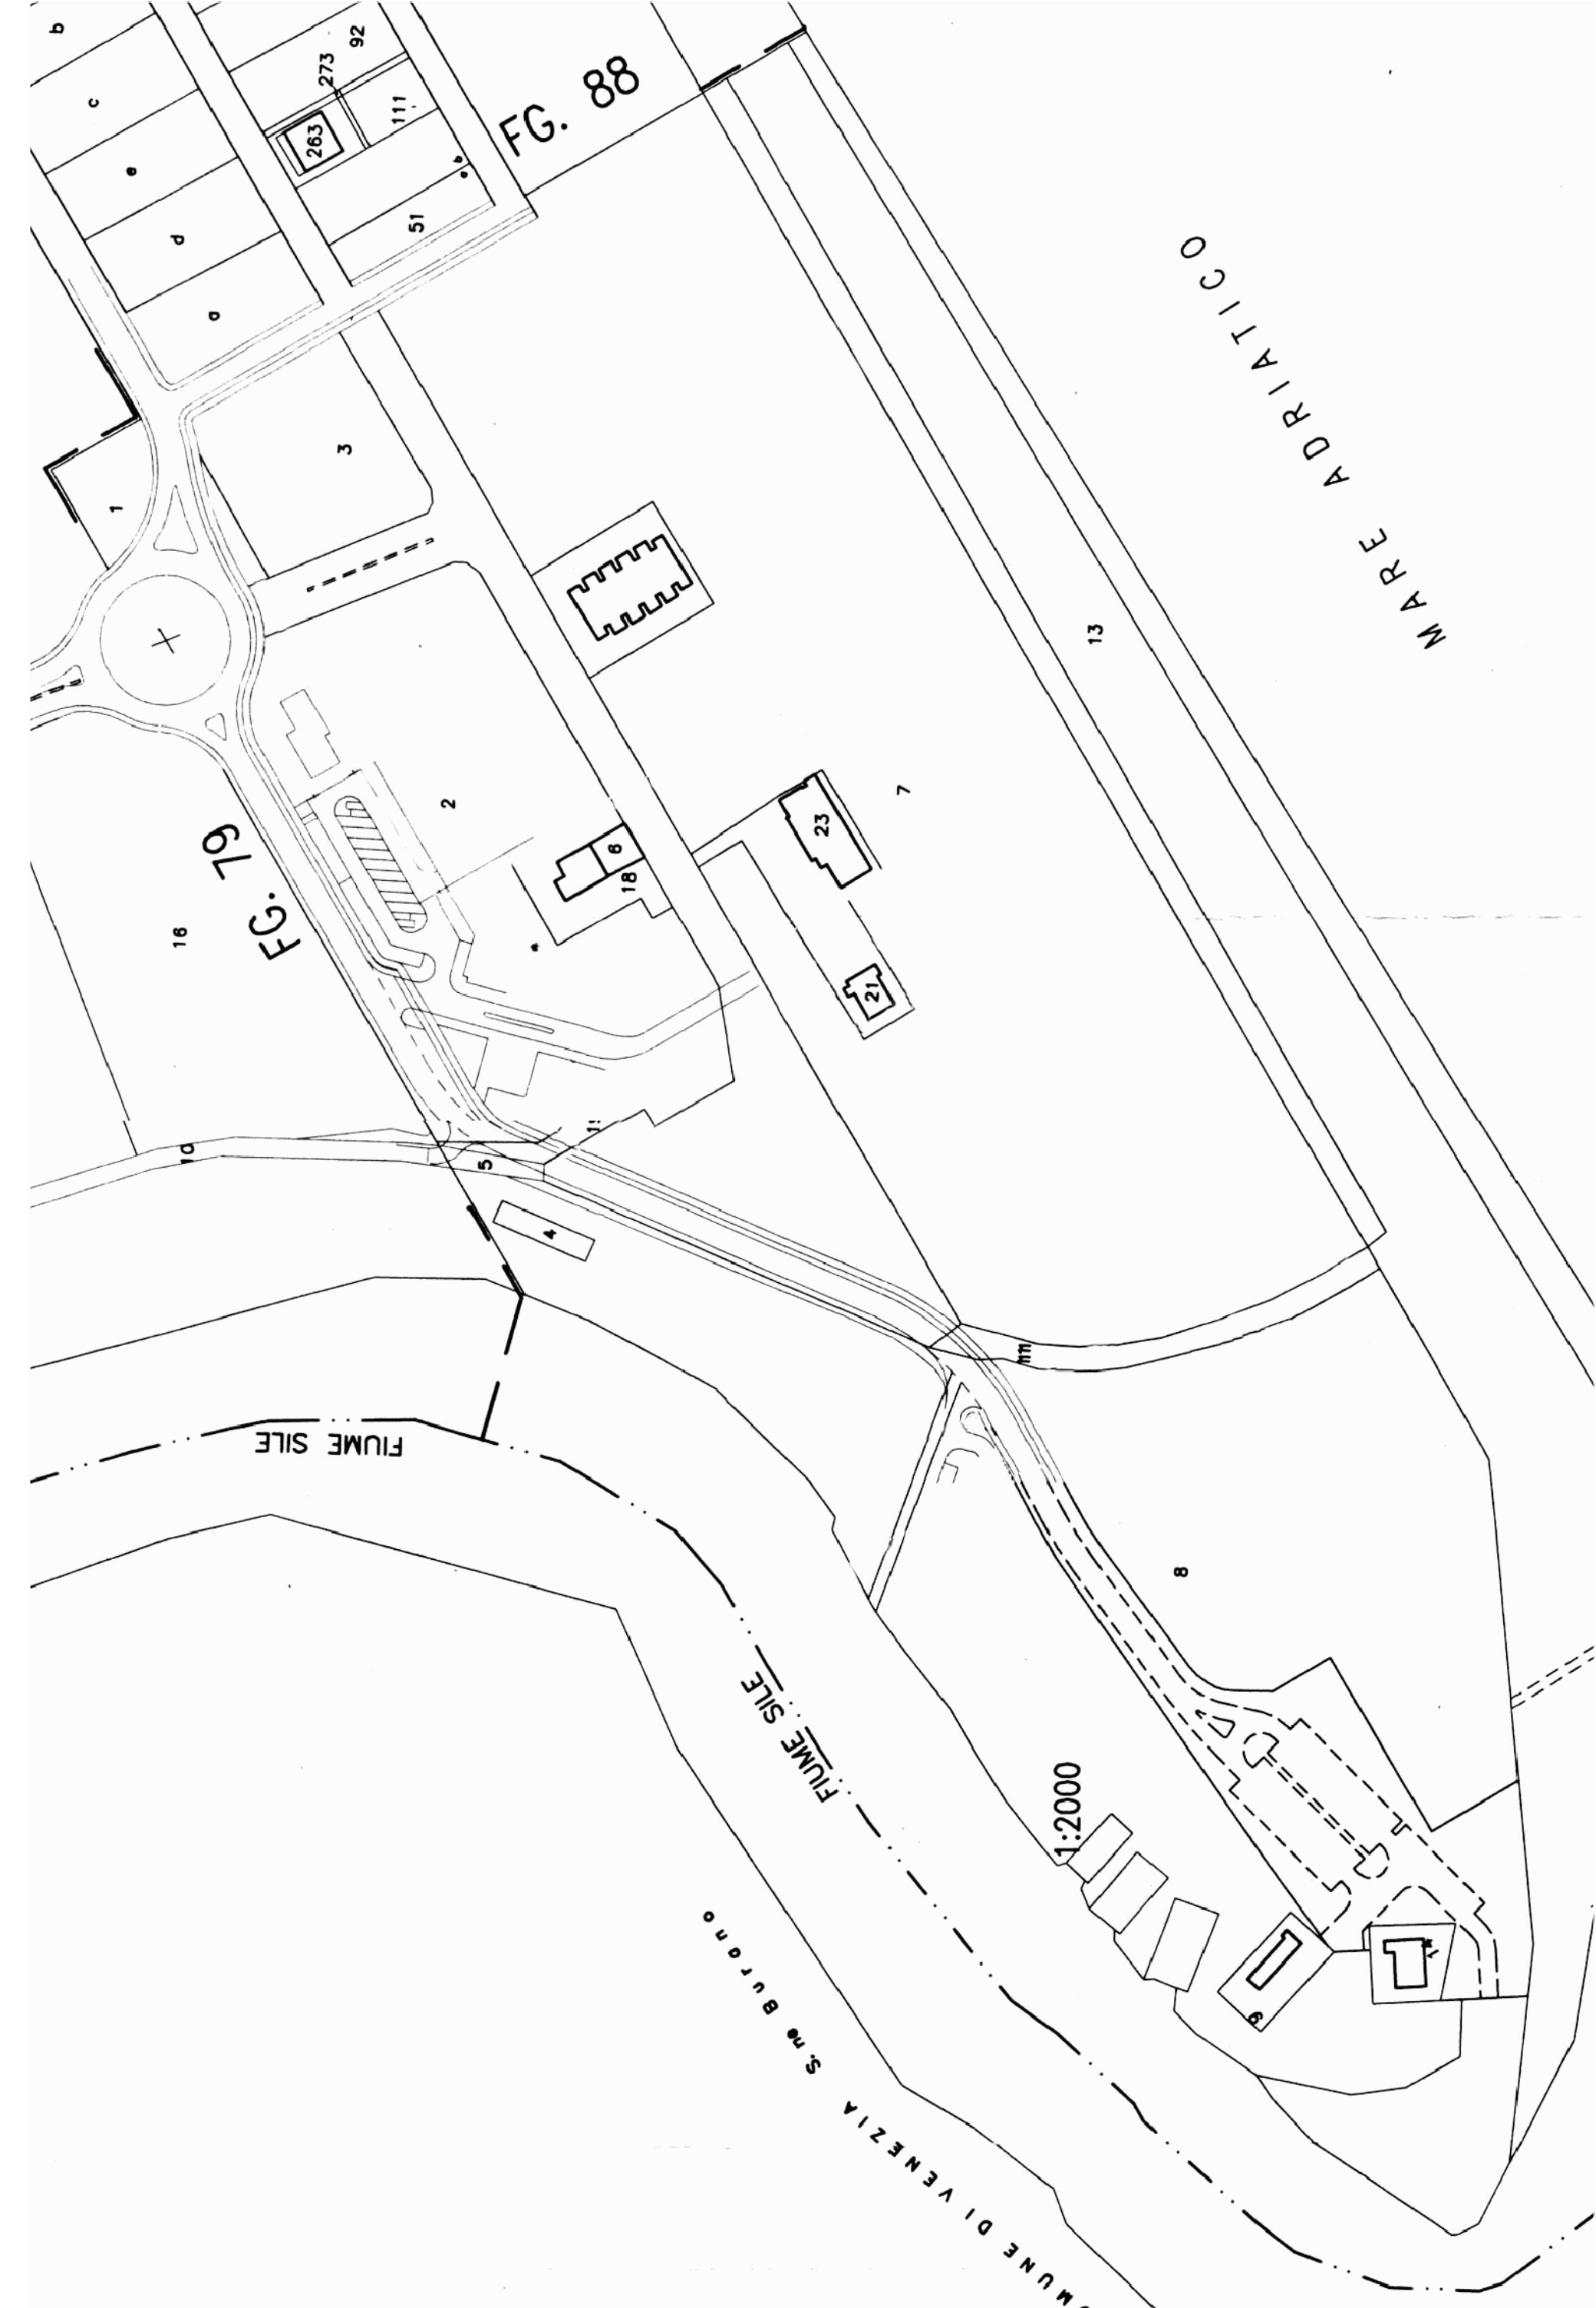


ESTRATTO DI MAPPA Fg.91
SCALA 1:2000

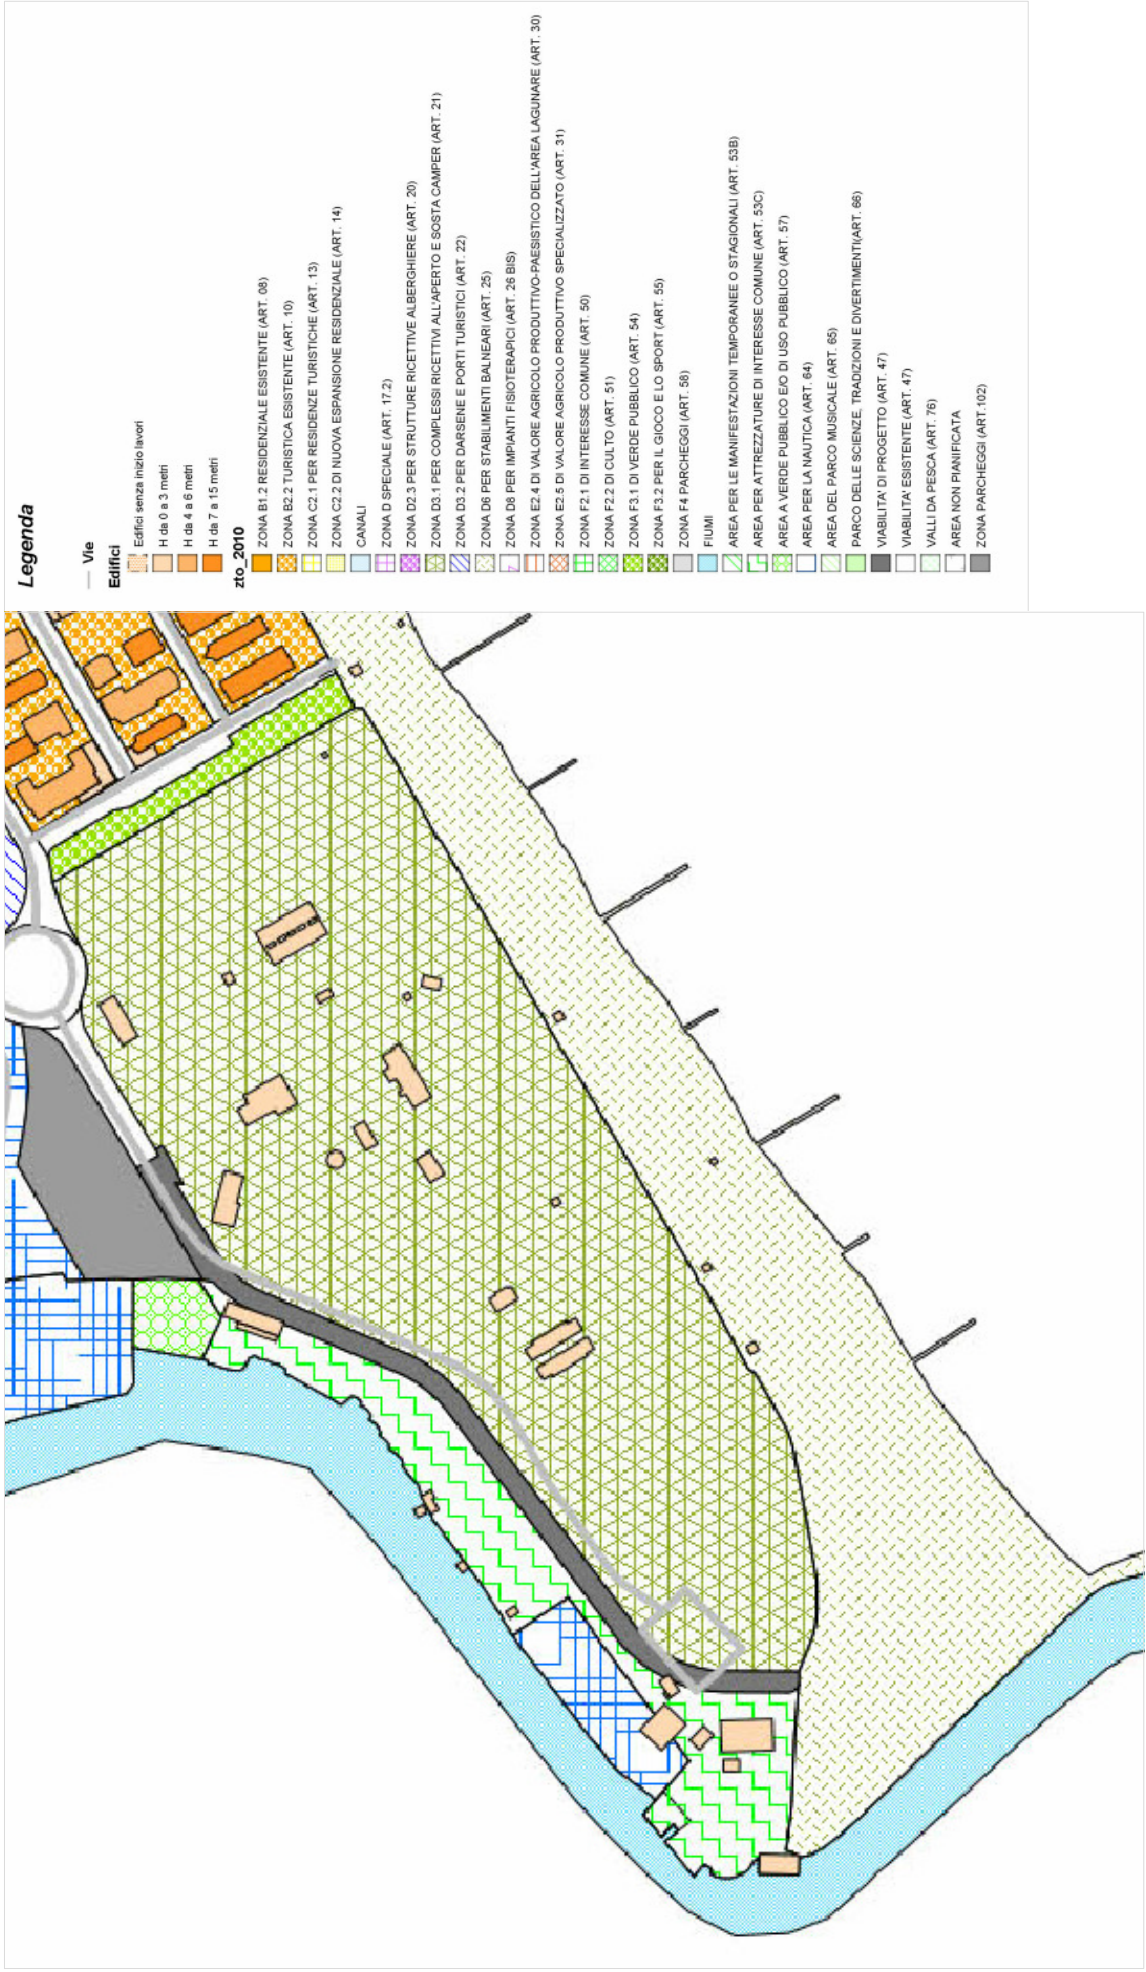


ESTRATTO PRG VIGENTE
SCALA 1:5000



ESTRATTO DI CARTA TECNICA REGIONALE
SCALA 1:5000

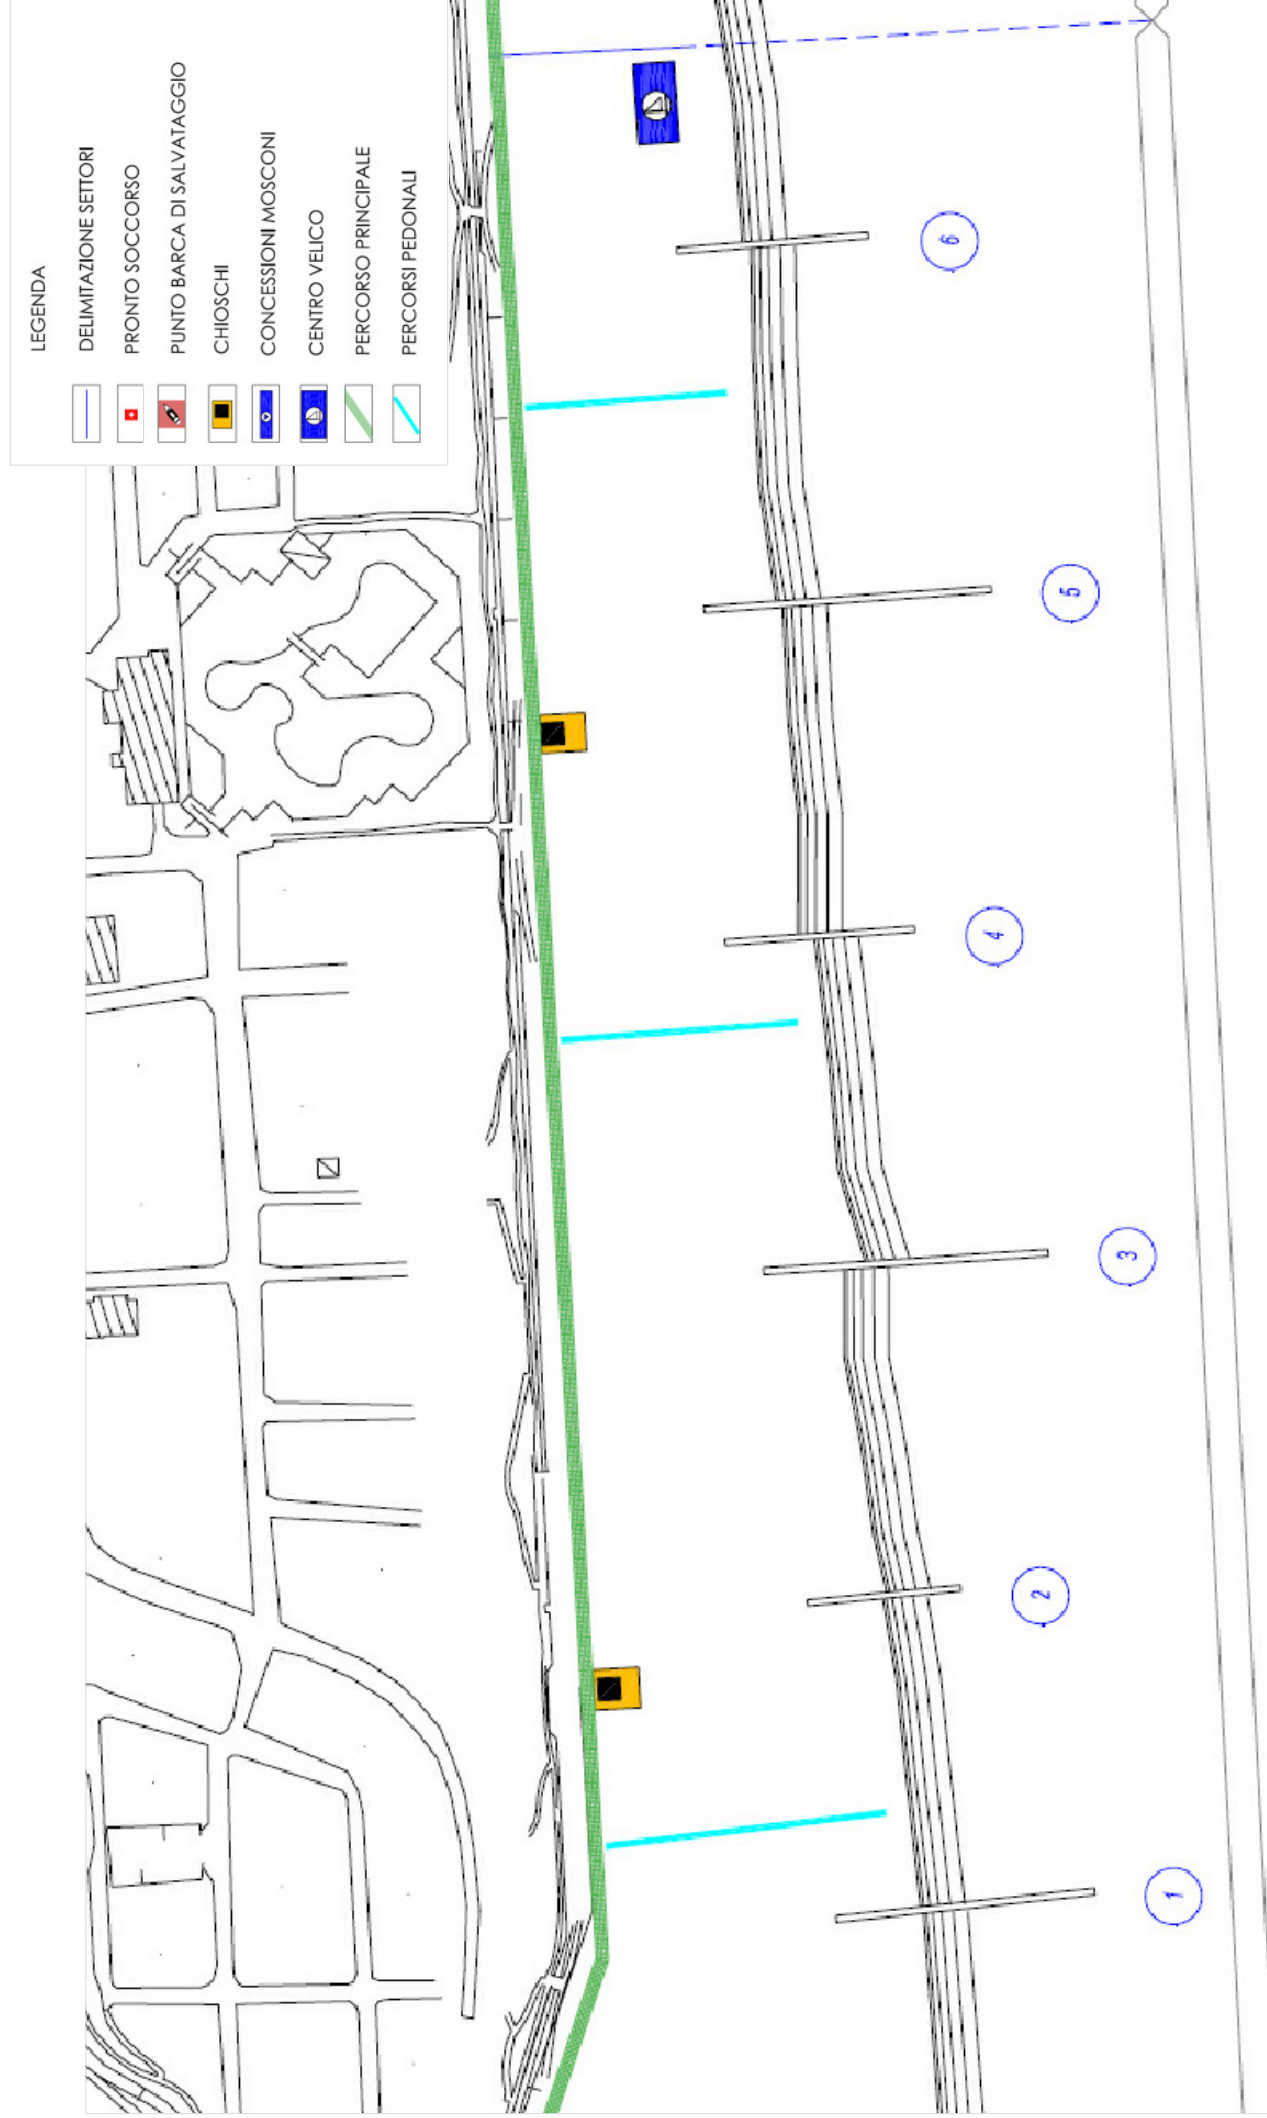

ESTRATTO DI PIANO DELL'ARENILE – TAV. 5.1.1.9 SERVIZI ALLA SPIAGGIA AMBITO 1
SCALA 1:2000

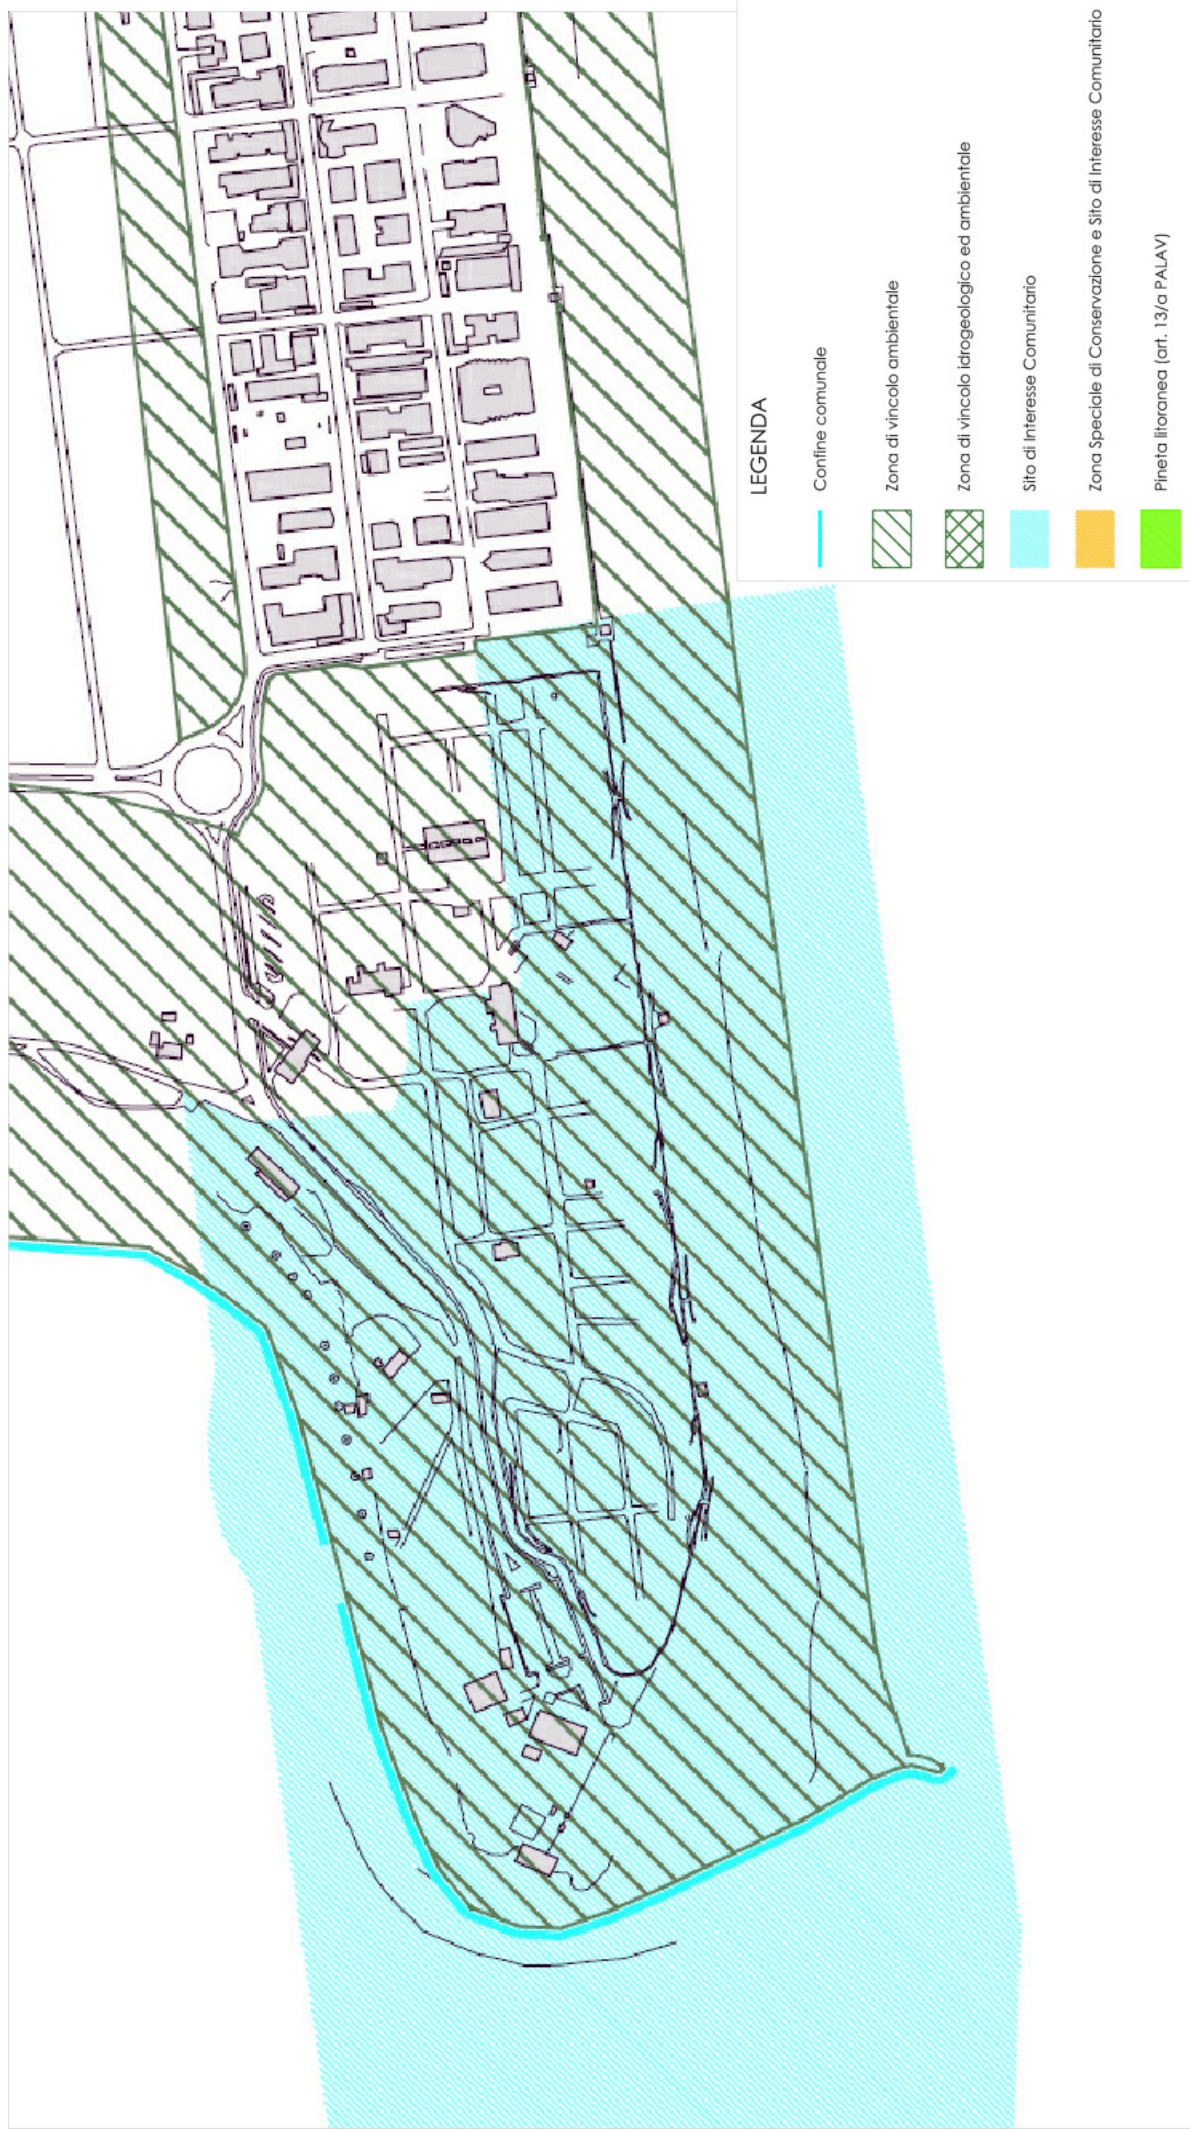

ESTRATTO DI PIANO DELL'ARENILE – TAV. 2.1.2 VINCOLI AMBIENTALI
SCALA 1:5000

COMUNE DI JESOLO

PROVINCIA DI VENEZIA

APPROVAZIONE PIANO DI SETTORE 1

PROGETTISTA

PROFONENTE:
JESOLOTURISMO S.p.A.
Piazza Brasola, 5
30017 Lido di Jesolo (VE)

BATTISTI CLELIA
C.F.: BTTCLE59M48B006R

GAETANI ANTONIO&C.
P.I. 02576180273

STATO DI FATTO

ESTRATTO DI MAPPA	SCALA 1:2000
ESTRATTO DI CTR	SCALA 1:5000
ESTRATTO DI PRG	SCALA 1:5000
ESTRATTO DI PPA - VINCOLI AMBIENTALI	SCALA 1:5000
ESTRATTO DI PPA - SERVIZI ALLA SPIAGGIA AMBITO 1	SCALA 1:2000

APRILE 2011 SETTEMBRE 2012

N°PROT: 109-37

BEZDIKIAN ARCHITECTS

VIA DEL FINANZIERE 1 - 30013 CAVALLINO VENEZIA - TEL. +39 041 537069 - FAX +39 041 537014 - E-MAIL: info@bezdkian.com
www.bezdkian.com

DISEGNO DI NOSTRA ECLUSIVA PROPRIETA' - DIVIETO ASSOLUTO DI RIPRODUZIONE A TERMINI DI LEGGE