

# MARE ADRIATICO

**DATI TECNICI COME DA PIANO DELL'ARENILE VIGENTE**

POSTI OMBRELLONE (maglia minima cm. 400x400)	Nr.2743
<b>STANDARDS (ai sensi delle N.T.A. del piano particolareggiato dell'Arenile)</b>	
- Cabine Spogliatoio 1/200	nr.14
- Docce 1/40	nr.69
- W.C. 1/200	nr.14
<b>DOTAZIONE ARENILE IN PROGETTO</b>	
- Cabine spogliatoio	nr.74
- Docce	nr.76
- W.C.	nr.15
<b>COMPARAZIONE CON GLI STANDARDS</b>	
- Cabine spogliatoio	nr.74 (> nr.14 come da standards)
- Docce	nr.76 (> nr.69 come da standards)
- W.C.	nr.15 (= nr.14 come da standards)

N.B. Le dotazioni in progetto soddisfano gli standards fino ad una ricettività pari a 3.000 ombrelloni

**LEGENDA**

AREE CONCESSIONATE	AREA PERTINENZA CHIOSCHI BAR	CABINE SPOGLIATOIO	SEGNALLETICA
AREE CONCESSIONABILI IN AMPLIAMENTO	AREA PERTINENZA CHIOSCHI BAR CON AMPLIAMENTO mq.20.00	CABINA Ufficio	PUNTI LUCE
AREE LIBERE PRECEDENTI ALL'ADEGUAMENTO del piano particolareggiato dell'Arenile	PRONTO SOCCORSO	CABINE magazzino per gli attrezzi ad uso arenile	CESTINI PORTA RIFIUTI
AREE ALL'INTERNO DEL SETTORE MA A POSSIBILE USO E CONCESSIONE AI FRONTISTI	AREA AUTORIZZATA PER NOLEGGIO NATANTI	SERVIZI IGIENICI ESISTENTI COMUNALI	PIANTUMAZIONI E AIUOLE
AREE LIBERE IN ADEGUAMENTO	AREA AUTORIZZATA PER NOLEGGIO SURF	SERVIZI IGIENICI PER PERSONE DIVERSAMENTE ABILI	CHAMAEROPS EXCELSA
AREE LIBERE DEFINITIVE A SEGUITO ADEGUAMENTO O SPOSTAMENTO	TORRETTA E BARCA SALVATAGGIO	CABINE SPOGLIATOIO PERSONE DIVERSAMENTE ABILI	FIORIERE IN TUFO
AREE VERDI A GIOCHI	MAGLIA MINIMA DISTRIBUTIVA	CELLULE SERVIZI W.C.	AREE MISTE A SABBIA E/O PIANTUMAZIONI
AREE GIOCHI	OMBRELLONI-POSTI ALL'OMBRA	CELLULE SERVIZI W.C. CON MAGAZZINO/RIPOSTIGLIO	PANCHINE
LIMITI SETTORE		DOCCE	AREA ECOLOGICA PER RACCOLTA DIFFERENZIATA
PERIMETRO AREA CONCESSIONATA		PIAZZOLE DI SOSTA OMBREGGIATE PER PERSONE DIVERSAMENTE ABILI	PERCORSI PEDONALI DI PENETRAZIONE DI P.V.C.
LIMITI RICHIESTA AMPLIAMENTO CONCESSIONE DEMANIALE PER ATTREZZATURE E POSTI ALL'OMBRA			
PERCORSO PEDONALE IN PIASTRE DI C.L.S. PREFABBRICATE			
PERCORSI PEDONALI ACCESSO ALLA BATTIGLIA IN PANNELLI PRECONFEZIONATI DI P.V.C.			
PERCORSO PEDONALE IN PAIOLATO DI LEGNO			

IL RICHIEDENTE \_\_\_\_\_ IL TECNICO \_\_\_\_\_

**DIEGO POLO ARCHITETTO** STUDIO Via Ca' Silla nr.11/4 ; 30016 Jesolo -VE-  
Tel-Fax 0421-350450 e-mail diegopolo@virgilio.it

LA COMMITTA  
STABILIMENTO BALNEARE MARCONI s.r.l. sede a Jesolo -VE-  
Via C. Battisti nr.93 Cod. Fisc. 02256470275  
Presidente pro tempore Sig. Visentin Pietro

TITOLO  
ESTRATTO - C.T.R. - PLANIMETRIA GENERALE - TABELLA DEGLI STANDARDS  
AUTORIZZATO CON DELIBERA DI GIUNTA nr. 309 del 06-12-2011


OGGETTO  
VARIANTI SETTORE NR. 16 ALLE NORME DI CUI AL PIANO PARTICOLAREGGIATO DELL'ARENILE DI JESOLO

POSIZIONE CATASTRALE  
COMUNE DI JESOLO SETTORE 16  
Foglio 67 Mapp. 27 Foglio 69 Mapp. 71

TAVOLA NR. \_\_\_\_\_ SCALA \_\_\_\_\_

FILE

**2a**

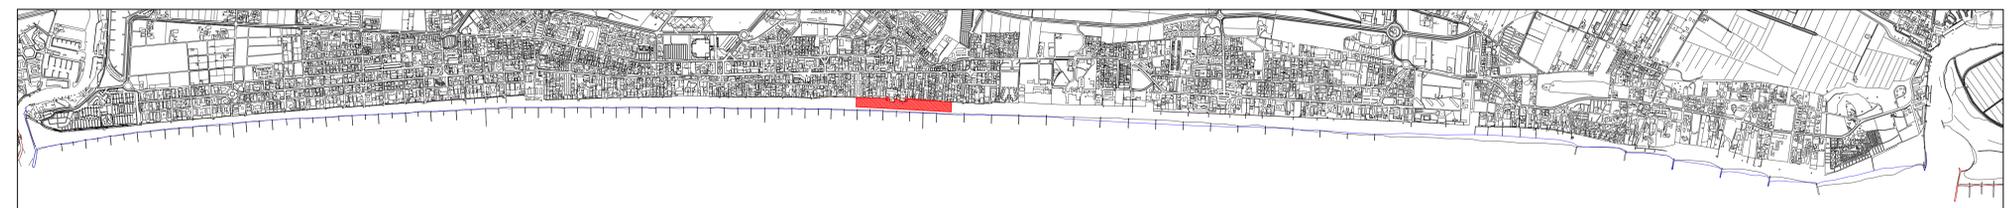

UBICAZIONE AREA INTERVENTO SU C.T.R. ARENILE DI JESOLO