

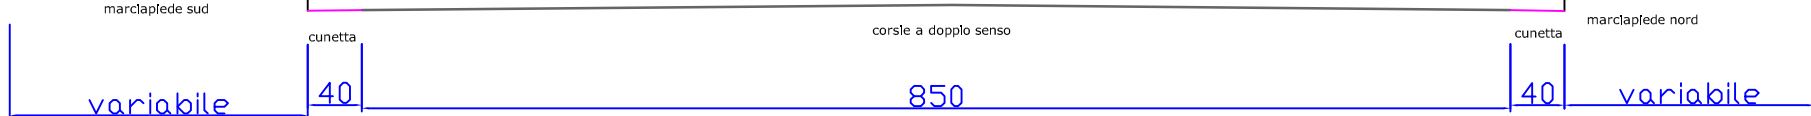
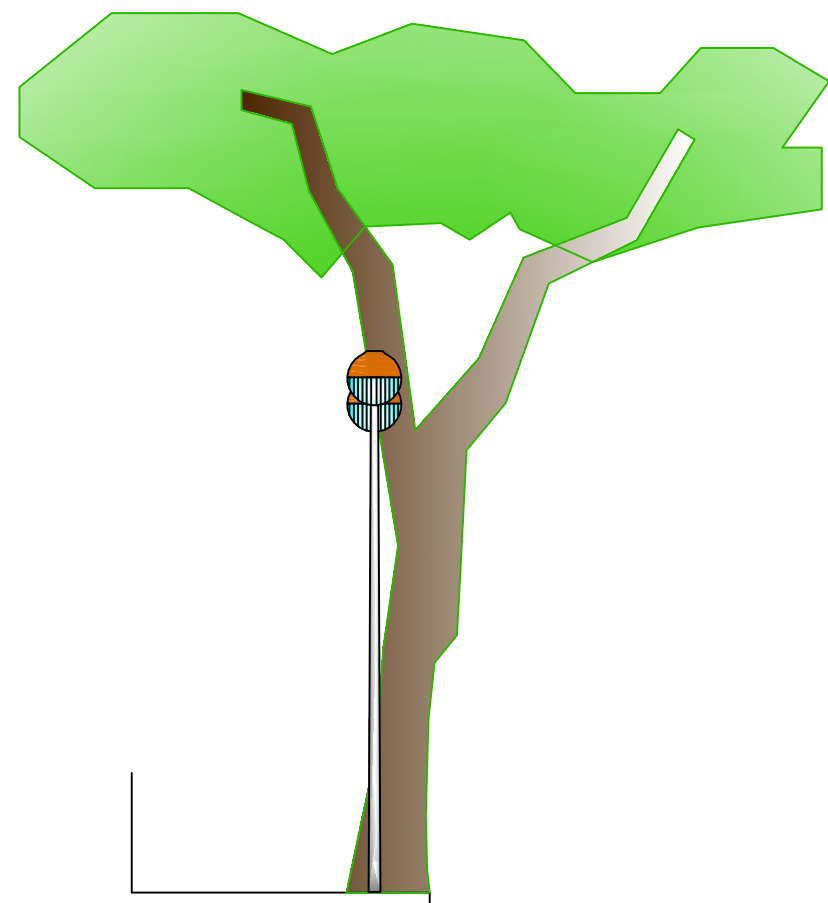
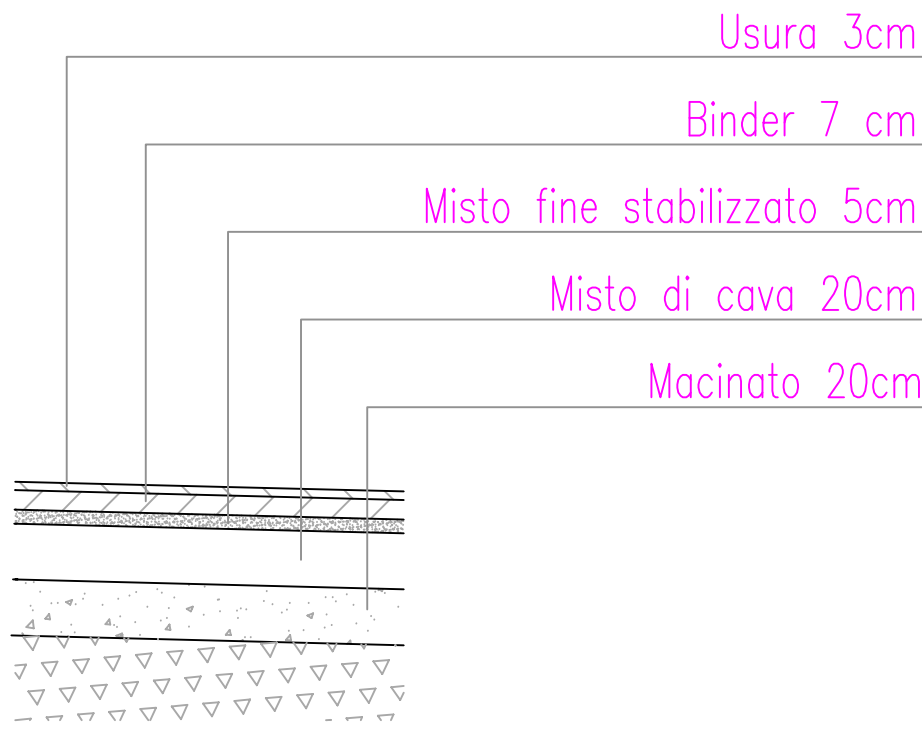
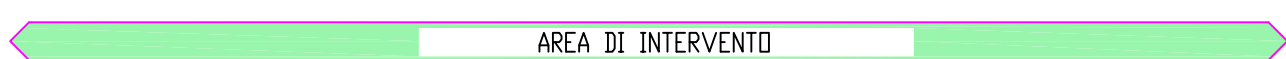




PACCHETTO STRADALE PRESENTE
DA RIPRISTINARE NELL'INTERVENTO
DI LIEVO RADICI

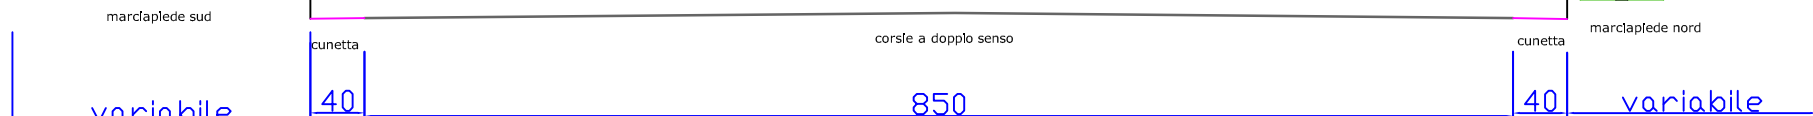



sezione 4

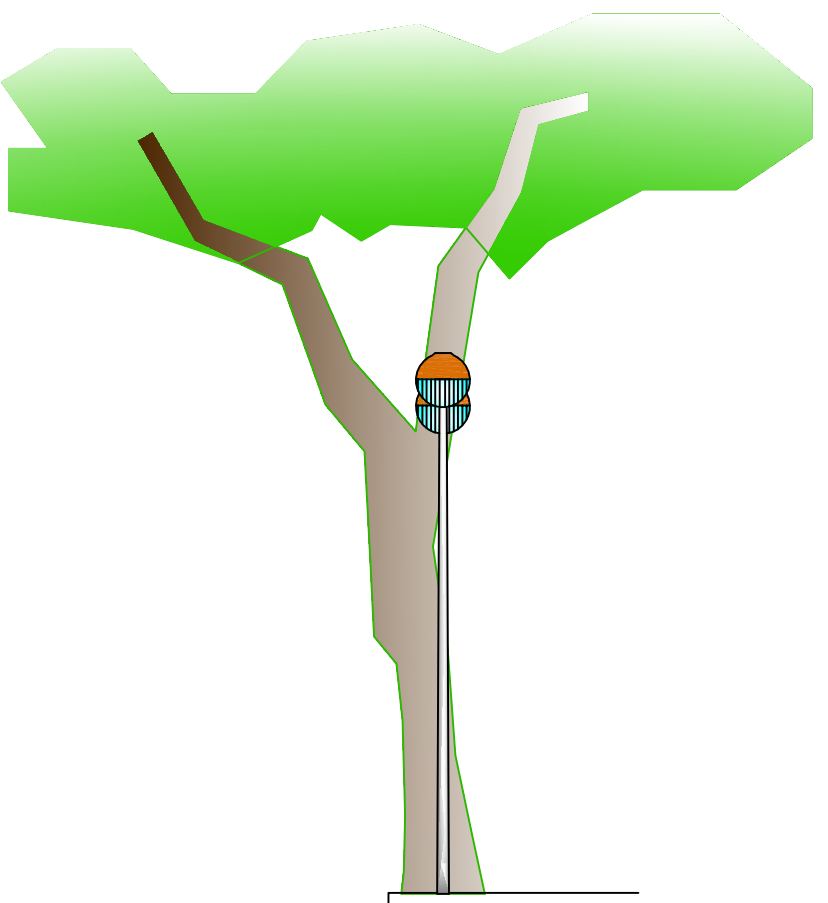

sezione 3

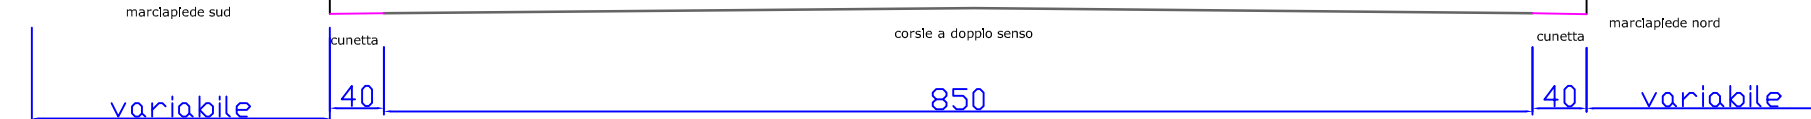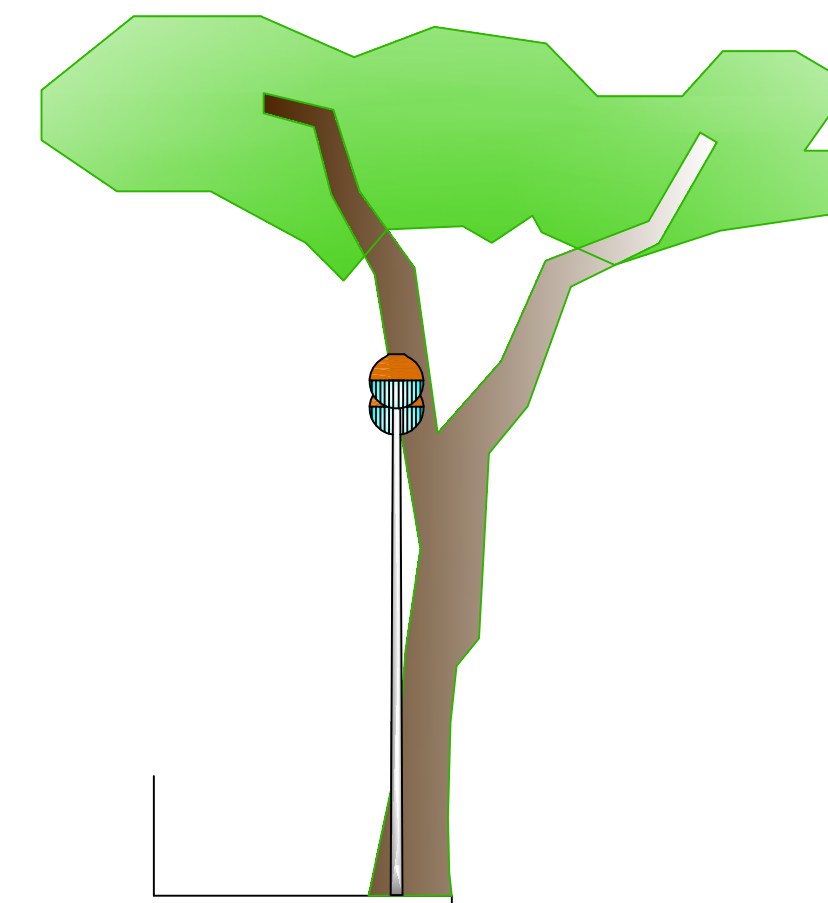

sezione 2

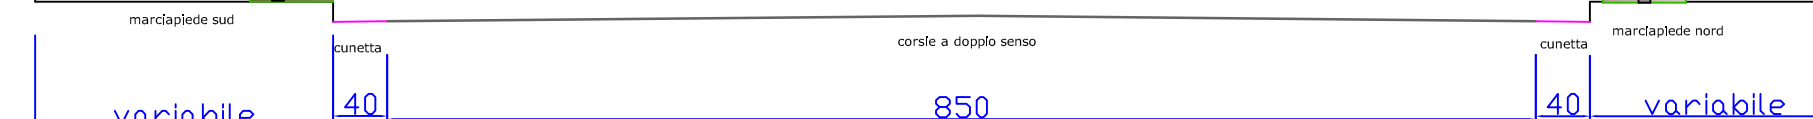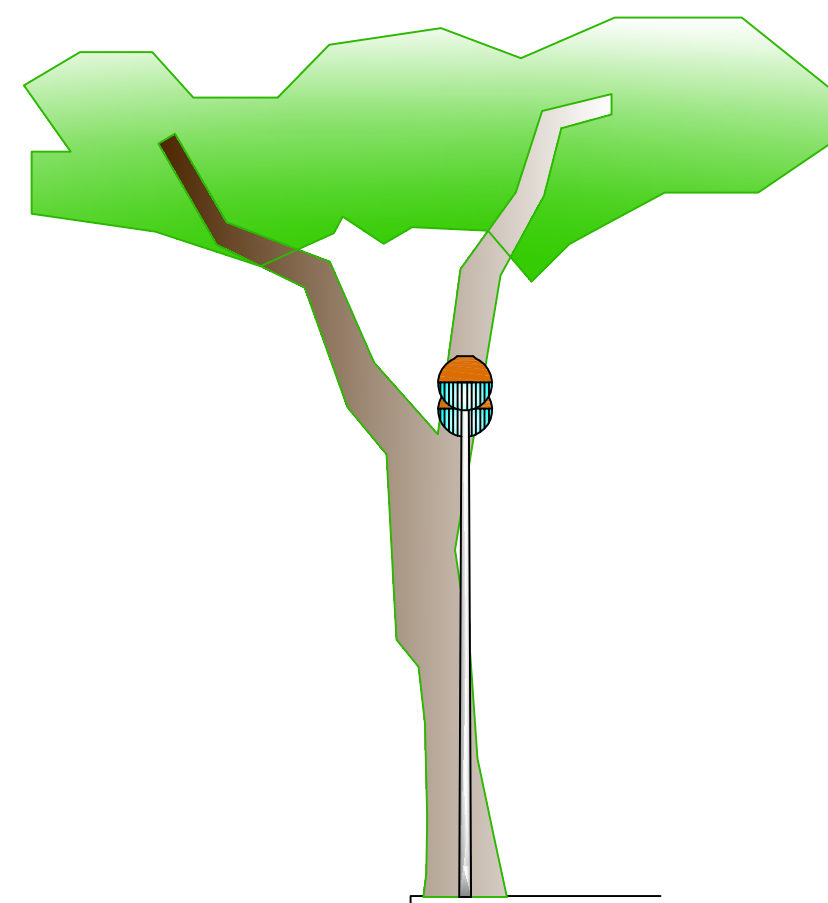

sezione 1

INTERVENTI PREVISTI

- Scarifica per lievo radici
- Stesa di stabilizzato e bynder nella parte del nuovo cassonetto
- Fresature di attacco e laterali del manto esistente.
- Rialzo chiusini e saracinesche
- Stesa del manto d'usura.
- Realizzazione della nuova segnaletica orizzontale



COMUNE DI JESOLO
PROVINCIA DI VENEZIA

AREA TECNICA - U.O.C. LAVORI PUBBLICI

TAPPETI D'USURA ANNI 2012 - 2013

COMUNE DI JESOLO
Unità Operativa Lavori Pubblici
09/12/2014
Prot. N° 78136

PROGETTO ESECUTIVO



Documento informatico firmato digitalmente ai sensi e con gli effetti di cui agli artt. 20 e 21 del d.lgs n. 82/2005; sostituisce il documento cartaceo e la firma autografa.

VIA DEI MILLE

ESTRATTO DI - CTR
SEZIONI E PARTICOLARI

TAVOLA

003

SCALA 1:2000 - 1:50

DATA RED. dicembre 2014

DATA REV.

IL PROGETTISTA

Uvarovski geom. Daniele

IL RESPONSABILE DEL PROCEDIMENTO:

Montin ing. Massimo

IL DIRIGENTE AREA TECNICA

Figallo arch. Renzo

COLLABORATORI DEL PROGETTISTA:

Montin ing. Massimo

Ufficio Progettazione Opere Pubbliche Comune di Jesolo
30016 Jesolo (Venezia) - Via S. Antonio, 11 - p.iva 09098720272
tel. 0421359249 - fax 0421359248 - e-mail lavori.pubblici@jesolo.it - www.jesolo.it

Nome File :
Archivio File percorso
G:\disegni\ASFALTATURA STRADE\2012\dtf\trivio



Il Comune di Jesolo ha un Sistema di Gestione
Ambientale certificato in accordo alle norme
UNI EN ISO 14001



Il Comune di Jesolo ha un Sistema Qualità certificato
in accordo alle norme UNI EN ISO 9002 per i seguenti
uffici: Commercio, Tributi, Pianificazione e Attività Educativa