


INTERVENTI PREVISTI

- Scarifica per lievo radici
- Stesa di stabilizzato e bynder nella parte del nuovo cassonetto
- Fresature di attacco e laterali del manto esistente.
- Stesa del manto d'usura.
- Realizzazione della nuova segnaletica orizzontale

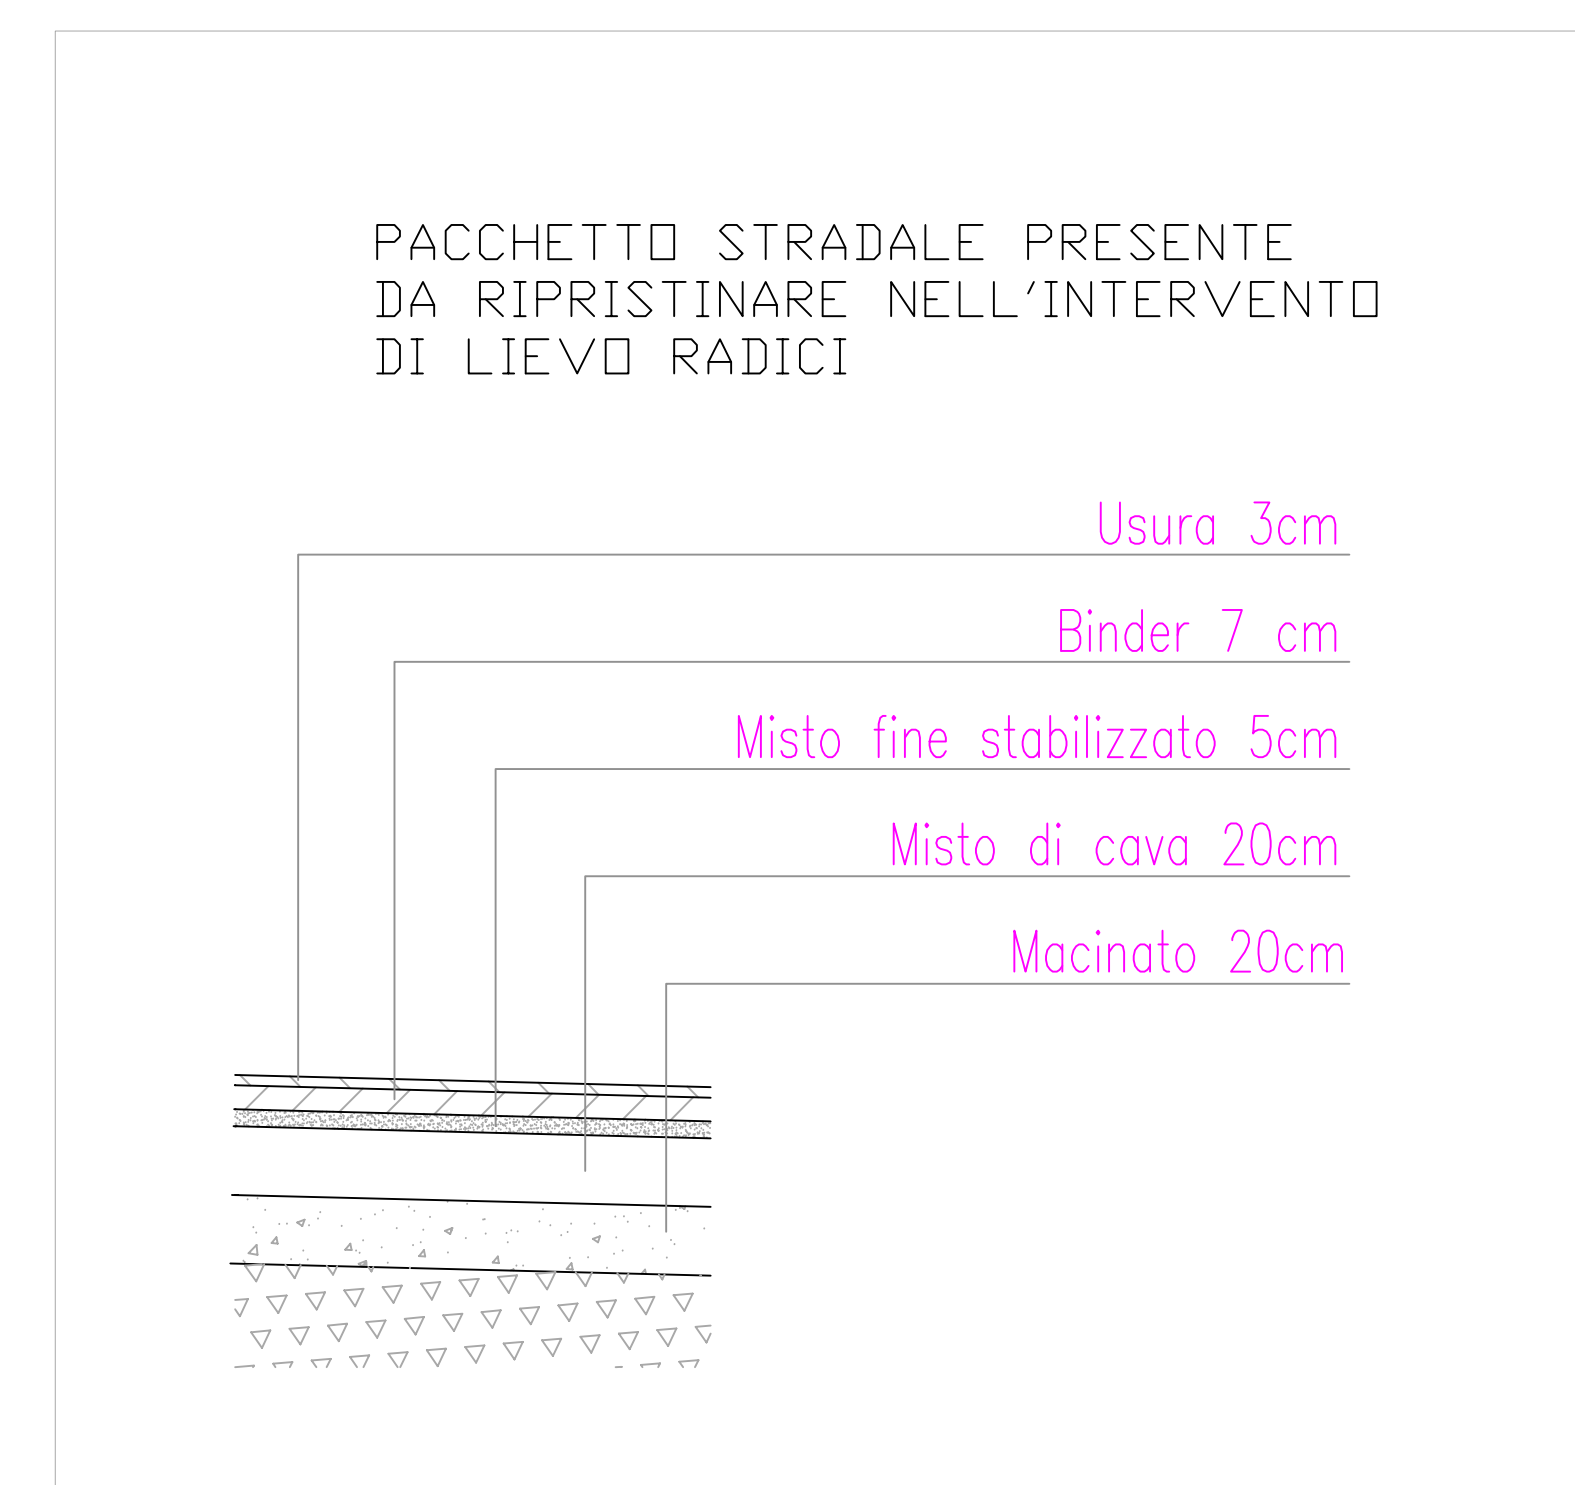



COMUNE DI JESOLO
PROVINCIA DI VENEZIA

AREA TECNICA - U.O.C. LAVORI PUBBLICI

TAPPETI D'USURA

ANNI 2012 - 2013

COMUNE DI JESOLO
Unità Operativa Lavori Pubblici
09/12/2014

Prot. N° 78136

PROGETTO ESECUTIVO





Documento informatico firmato digitalmente ai sensi e con gli allegati di cui agli artt. 20 e 21 del D.lgs. n. 82/2005; sostituisce il documento cartaceo e la firma autografa.

<p>VIA AQUILEIA</p> <p>ESTRAZIONI DI MAPPA - CTR SEZIONI E TAVOLE - CTRI</p>	TAVOLA <div style="font-size: 2em; font-weight: bold;">002</div>	<p>SCALA 1:2000 - 1:50</p> <p>DATA REEL: dicembre 2014</p> <p>DATA REV:</p>
<p>IL PROGETTISTA <i>Provenzano geom. Bonaldi</i></p>	<p>IL RESPONSABILE DEL PROCEDIMENTO: <i>Mendonça ing. Massimo</i></p> <p>IL DIRETTORE AREA TECNICA <i>Saguto arch. Renato</i></p>	<p>COLLABORATORI DEL PROGETTISTA <i>Mendonça ing. Massimo</i></p>

Ufficio Progettazione Opere Pubbliche Comune di Jesolo

30014 Jesolo (Venezia) - Via S. Antonio, 11-a tel. 0429/887202/2

tel. 0429/155242 - fax 0429/155243 - e-mail: ServizioAtti@comune.jesolo-ve.it - www.jesolo.it

Nome File: _____

Archivio File percorso: _____

Codice di Accesso: C:\LOCALI\STAGIONE\2014\002.docx



Comune di Jesolo ha in Via Sistema di Servizio
Autorizzazio verificato in accordo alle norme
DL 59 del 02/10/2007



Il Comune di Jesolo ha in Via Sistema Quelli verificato
e autorizzato dal nome UNI EN ISO 9002 per i seguenti
affili: Commercio, Retail, Partecipazioni e SERVIZI ESSE