Ing. Giuliano Wuerer
Geom. Claudio Marretto
Geom. Andrea Marretto

COMUNE : JESOLO (VE) - VIA CORRER

DITTA : Correr srl
con sede in via Cà Gamba 4/b Jesolo (VE)
P.Iva 04173850275

OGGETTO : OPERE ESECUTIVE DI URBANIZZAZIONE
P.U.A. AMBITO 44

CONTENUTO: PLANIMETRIA - PROFILO - PART. COSTRUTTIVI
RETE ACQUE BIANCHE

TAV. 14

DATA	LA DITTA	IL TECNICO
Luglio 2013		
FILE		
PUA ESECUTIVE		

LEGENDA

- AMBITO D'INTERVENTO
- LOTTO FONDIARIO
- PARCHEGGI PUBBLICI
- VERDE PUBBLICO SISTEMATO A PRATO
- MARCIAPIEDI
- PISTA CICLABILE
- SUPERFICIE RESIDENZIALE
- VERDE PUBBLICO CON PIANTUMAZIONI

LINEE METEORICHE ESISTENTI

- POZZETTO 40X40 SIFONATO CON CADITOIA
- POZZETTO DI RACCORDO 80X80
- POZZETTO DI RACCORDO 50X50
- CONDOTTA IN PVC Ø160
- CONDOTTA IN CLS Ø40
- CONDOTTA IN PVC Ø200

LINEE METEORICHE DI PROGETTO

- POZZETTO IN CALCESTRUZZO, SIFONATO, TIPO PADOVA 40X40, CON CADITOIA IN GHISA
- POZZETTO IN CALCESTRUZZO, 80X80, CON CHIUSINO IN GHISA
- LINEA CON TUBI IN PVC Ø160
- LINEA CON TUBI IN PVC Ø200
- LINEA CON TUBI IN CLS Ø40

I POZZETTI 80X80 SARANNO MUNITI DI FONDO SAGOMATO ED INCLINATO PER LO SCORRIMENTO

SCALA 1:500

N

COMUNE DI JESOLO
RETE ACQUE METEORICHE

POZZETTO IN CLS CON SIFONE, TIPO PADOVA

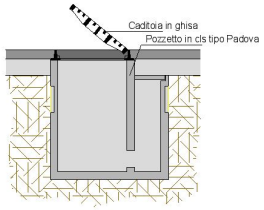

POZZETTI DI RACCORDO LINEA PRINCIPALE

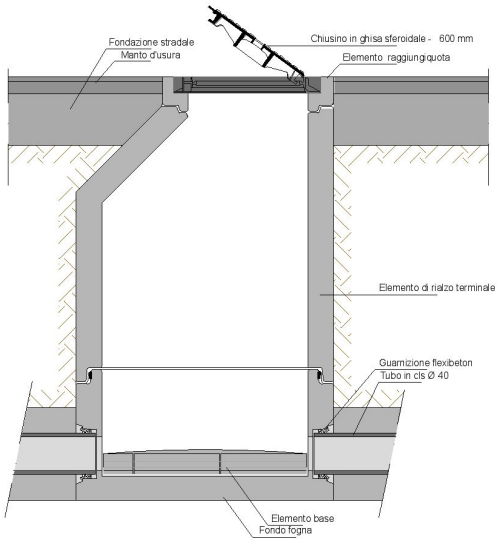

TRATTO B1-B2

TUBAZIONE IN CLS Ø40 PENDENZA 0,003

QUOTA 0,00= RIF. CHIUSINO POZZETTO RACCORDO STRADA VIA CORRER

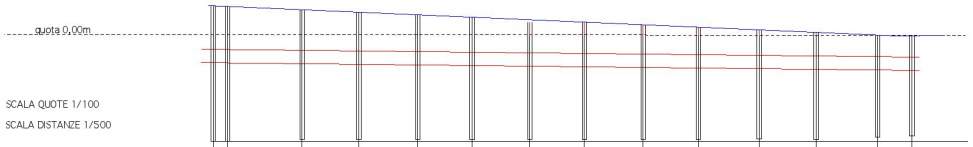

SCALA QUOTE 1/100

SCALA DISTANZE 1/500

NUMERO SEZIONI	6	7	8	9	10	11	12	13	14	15	16	17	18	19
DISTANZE PARZIALI		4,18	21,71	16,50	17,19	15,81	16,80	15,90	17,10	16,10	18,11	16,61	17,88	9,92
DISTANZE PROGRESSIVE	0,00	4,18	25,89	42,39	59,58	75,39	92,19	108,09	125,19	141,29	159,40	176,01	193,89	203,81
QUOTE TERRENO	0,94			0,80				0,59			0,32		0,03	
QUOTE PROGETTO STRADA		0,80	0,79	0,63	0,67	0,60	0,54	0,48	0,42	0,35	0,29	0,22	0,11	-0,03	0,00
QUOTE SCORRIMENTO		-0,43	-0,45	-0,52	-0,57	-0,62	-0,67	-0,72	-0,77	-0,82	-0,87	-0,92	-0,97	-1,02	-1,05