




SEZIONE DEI PONTILI GALLEGGIANTI

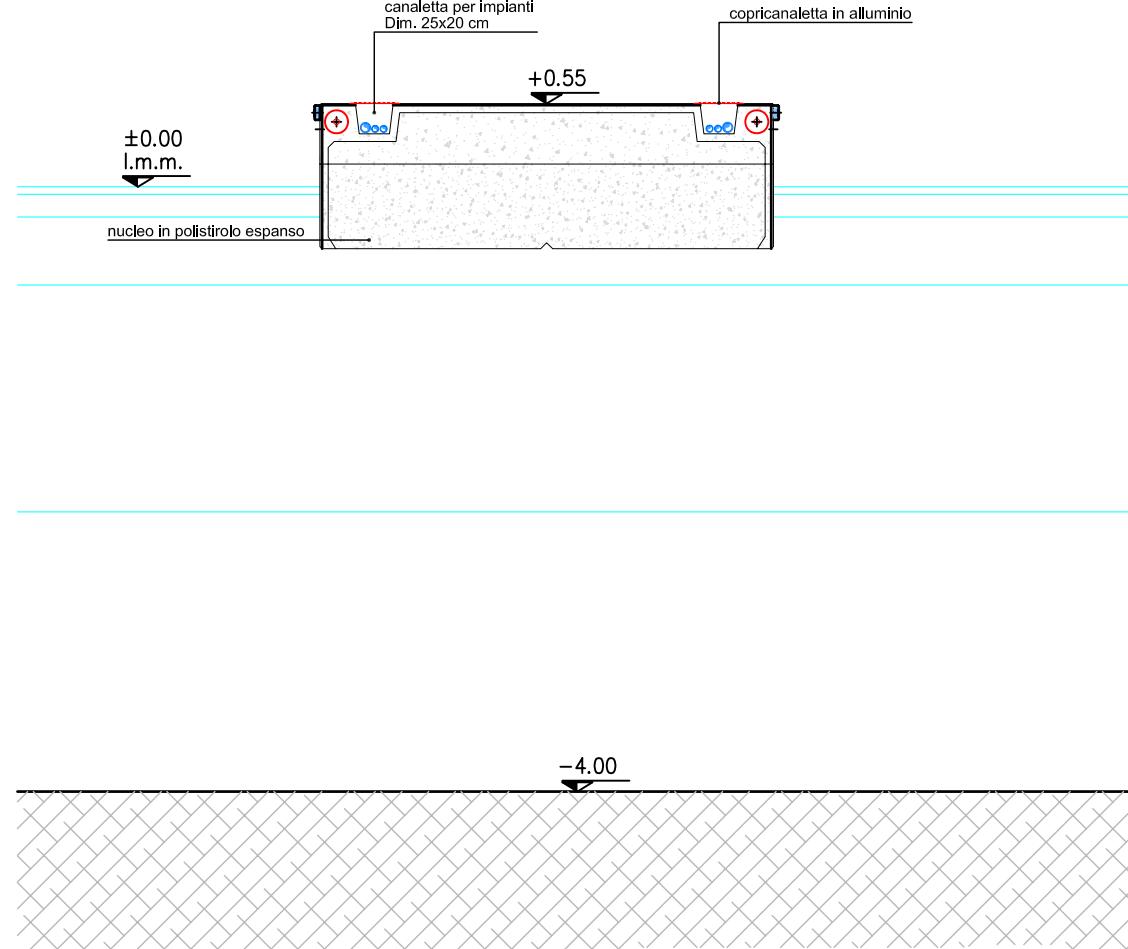


PARTICOLARE NUOVA BANCHINA TIPO A

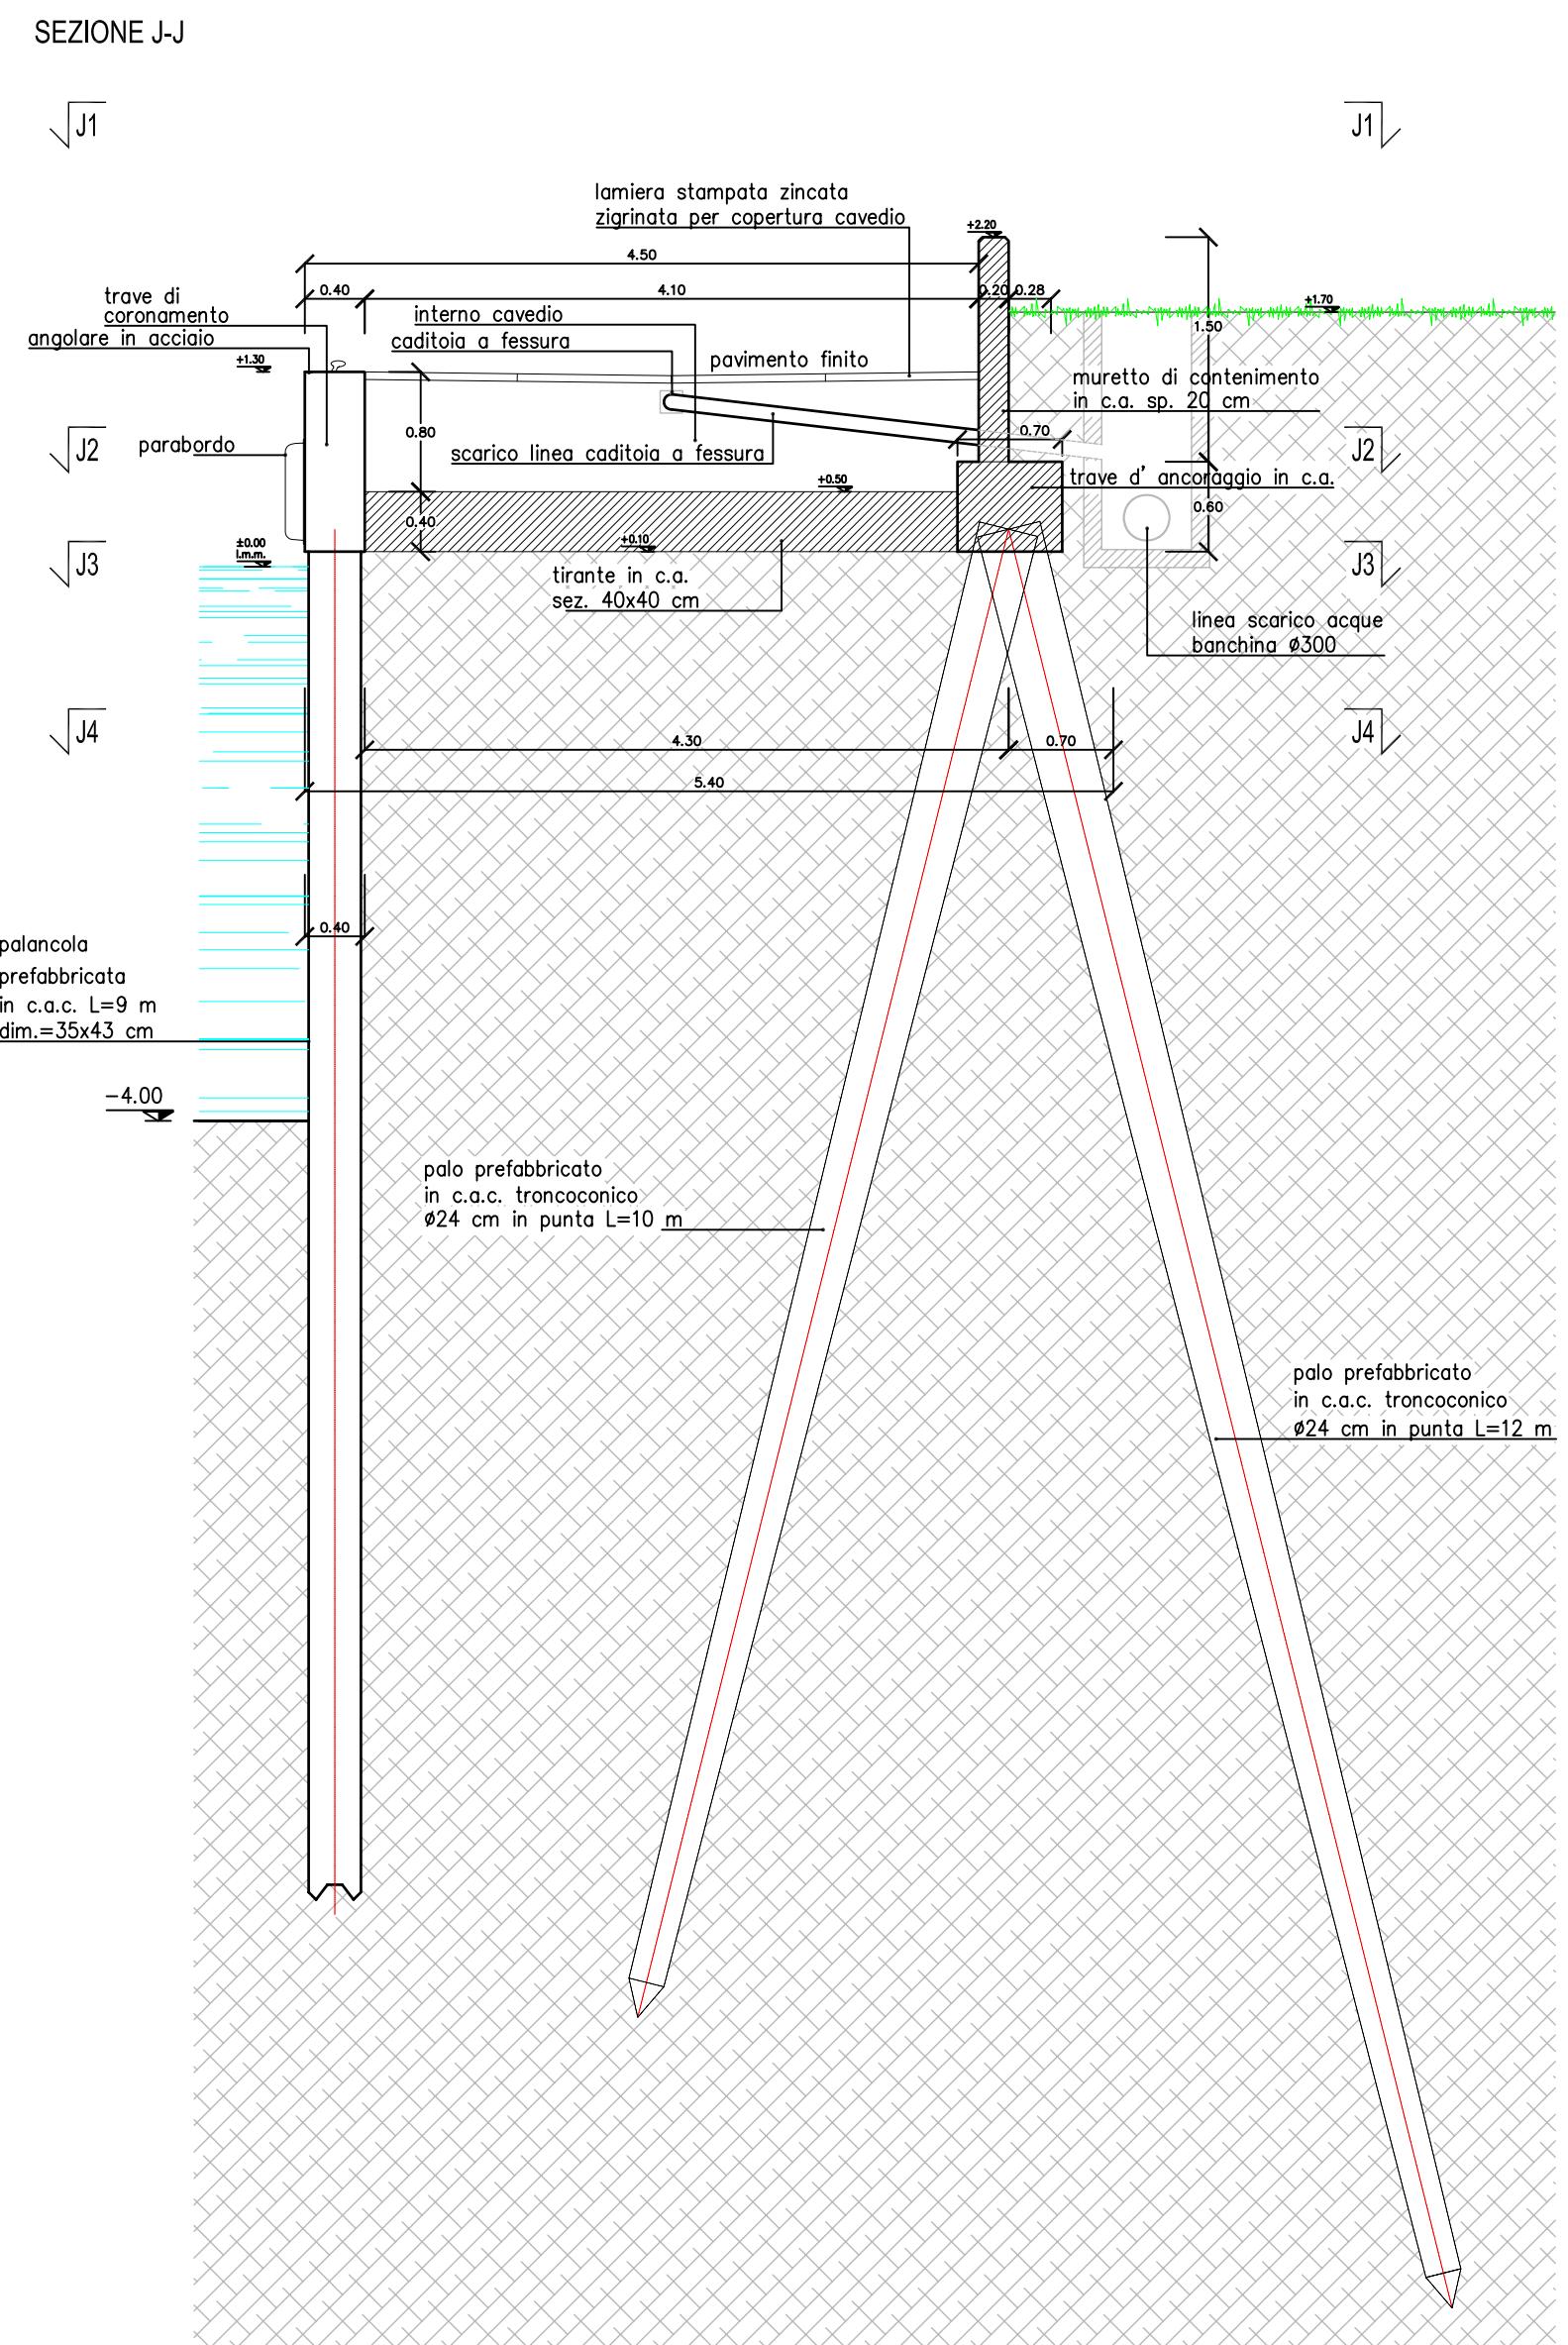


PARTICOLARE NUOVA BANCHINA TIPO B

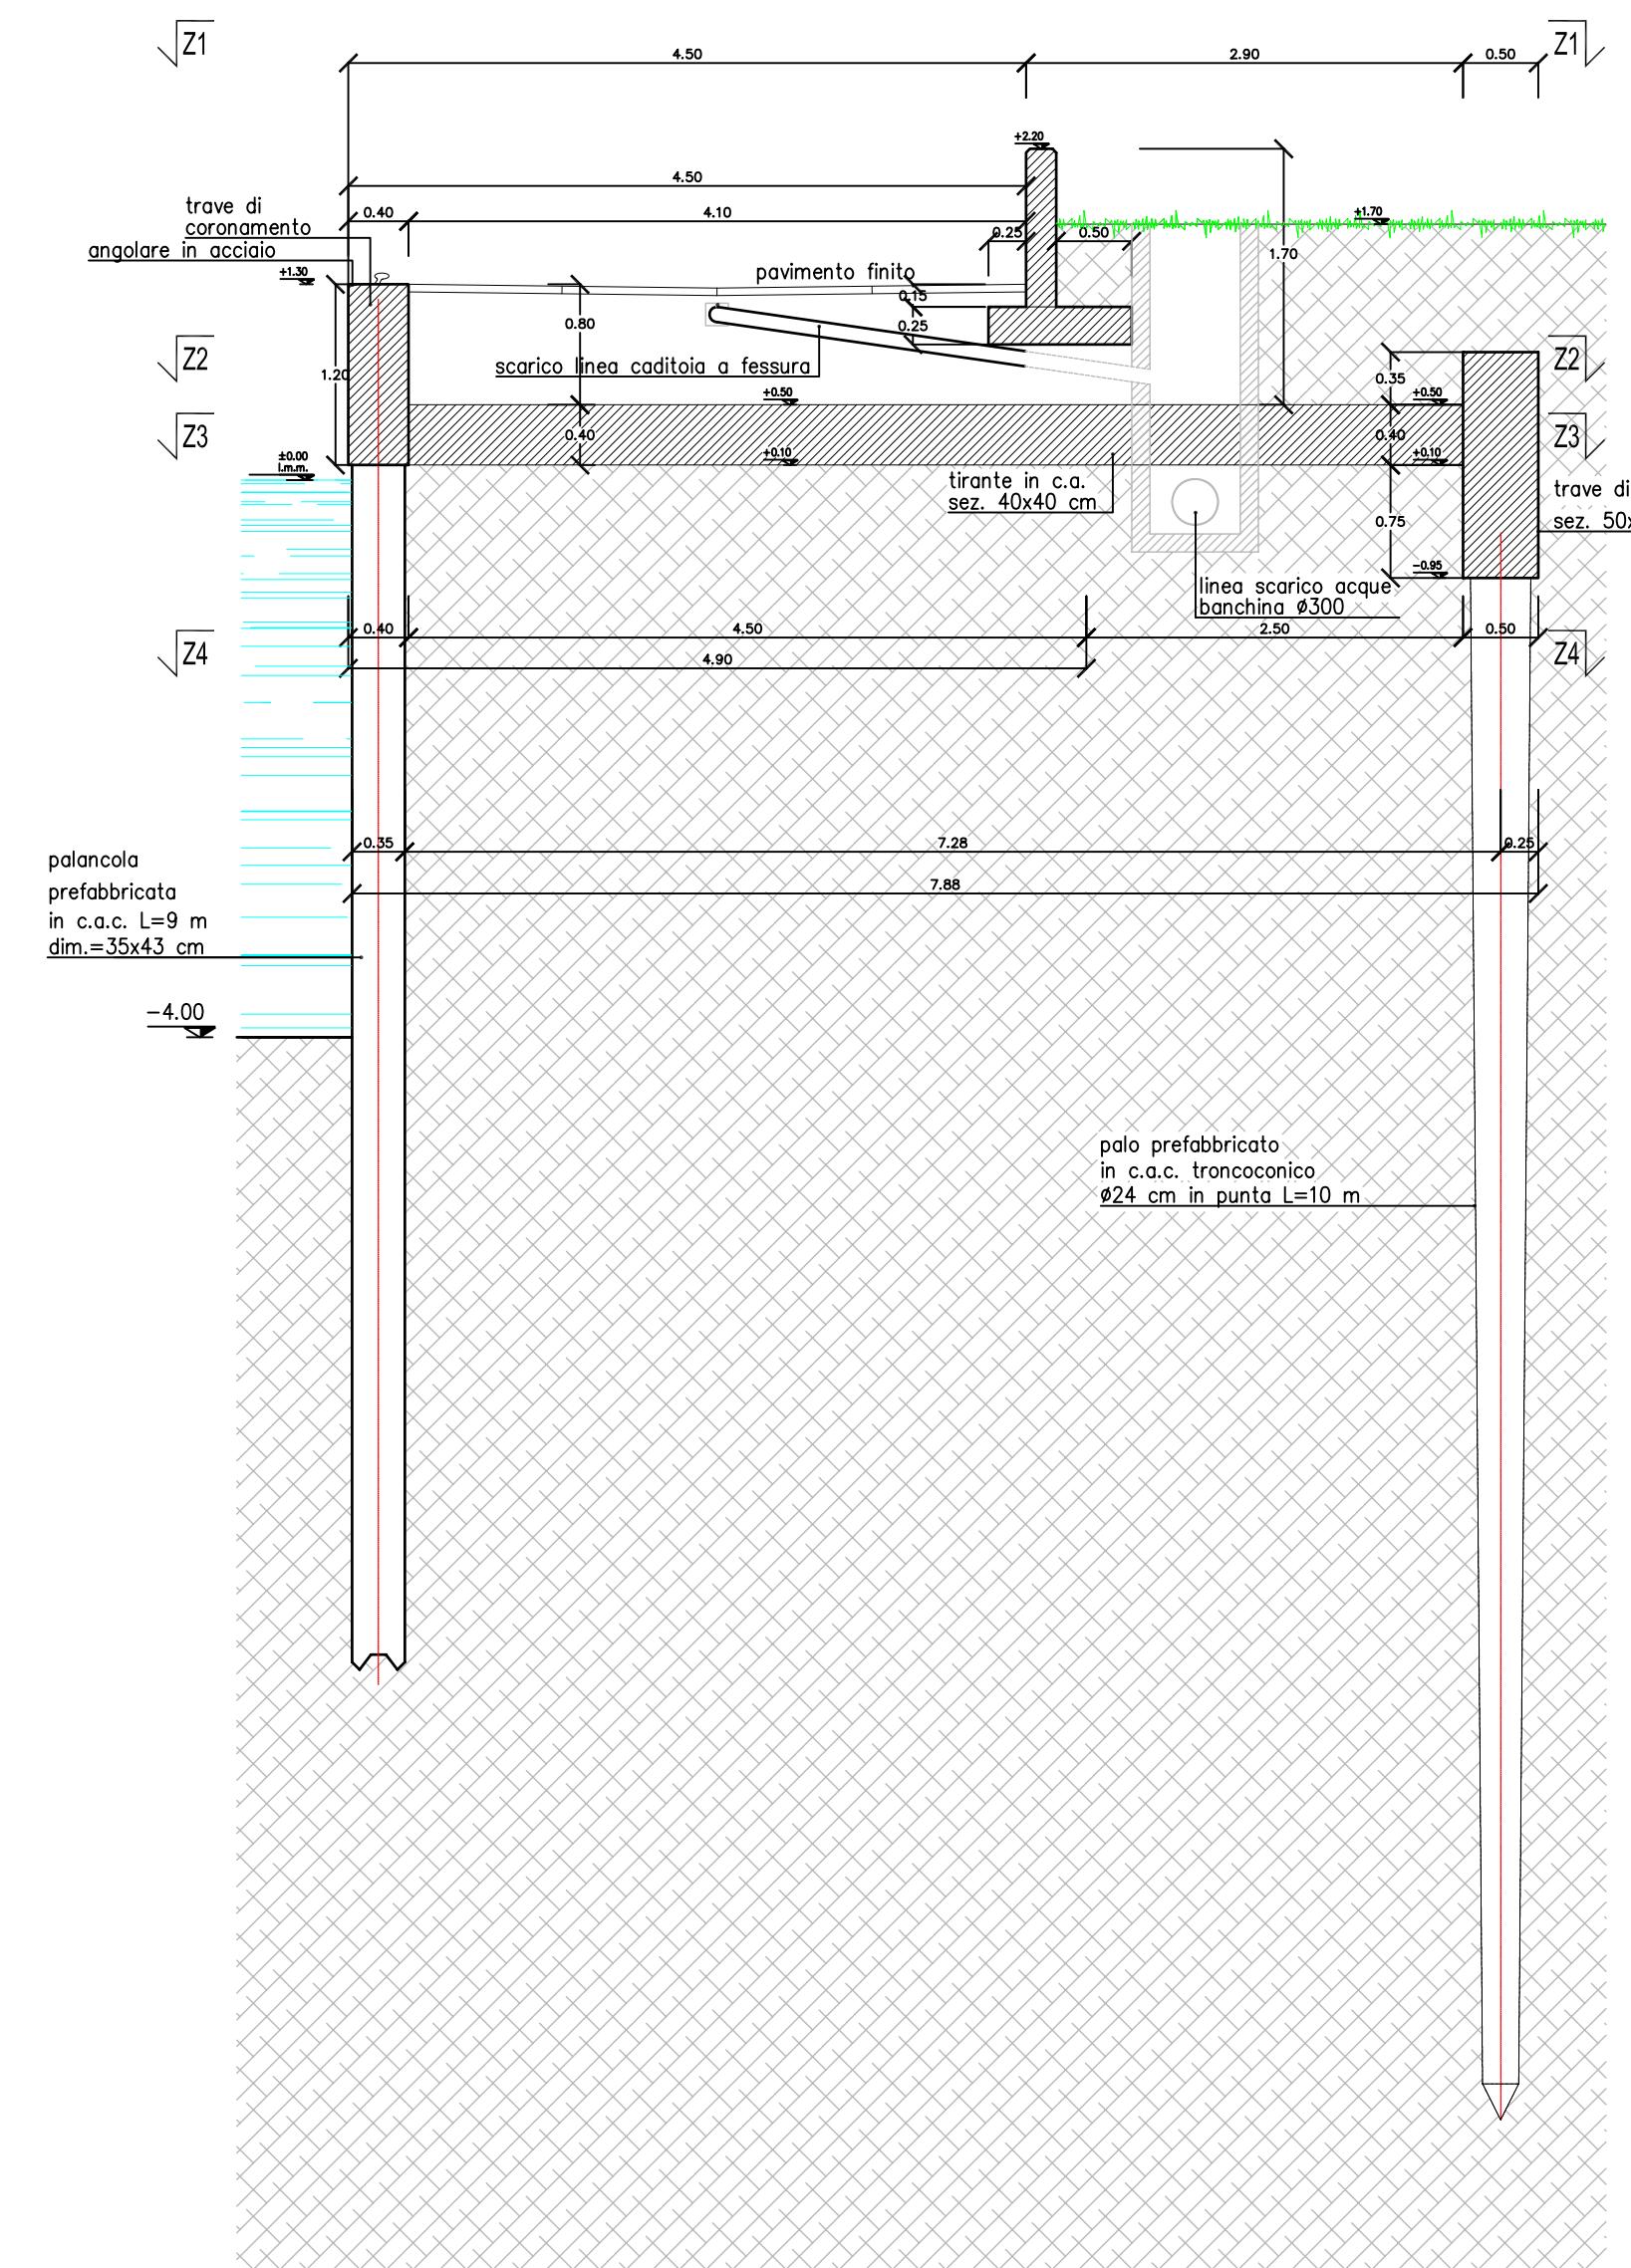

PIANTA

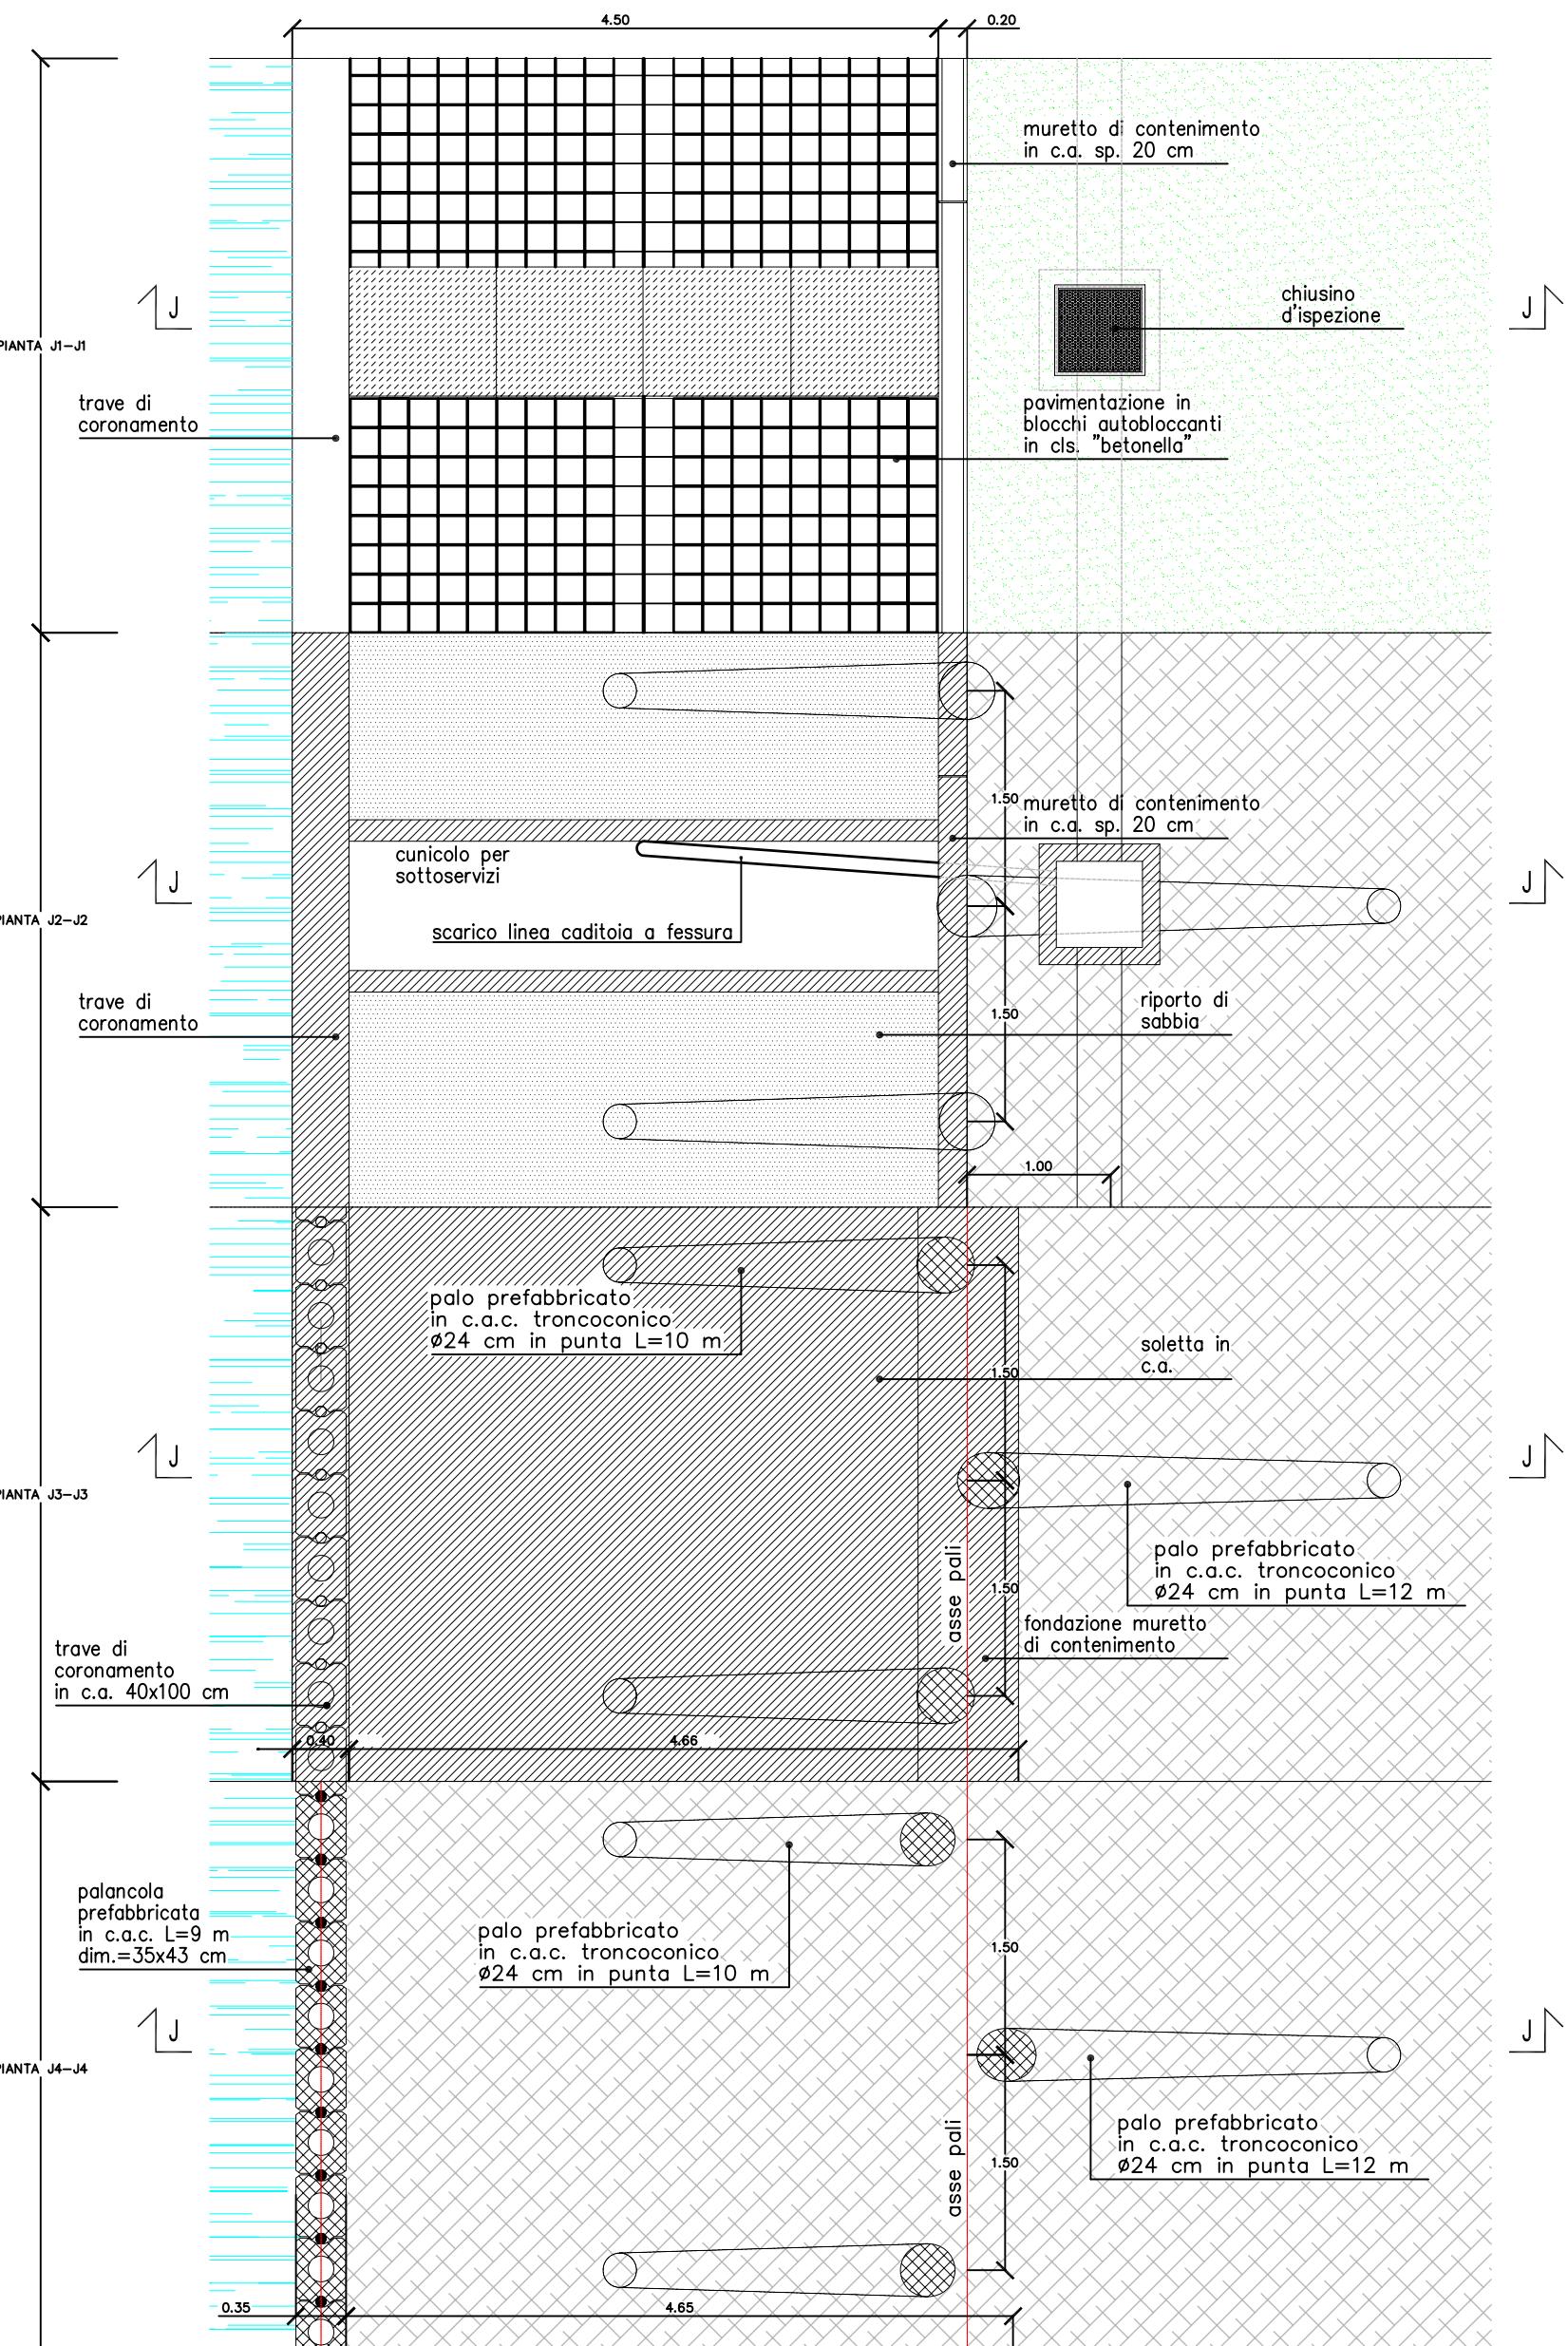

PIANTA

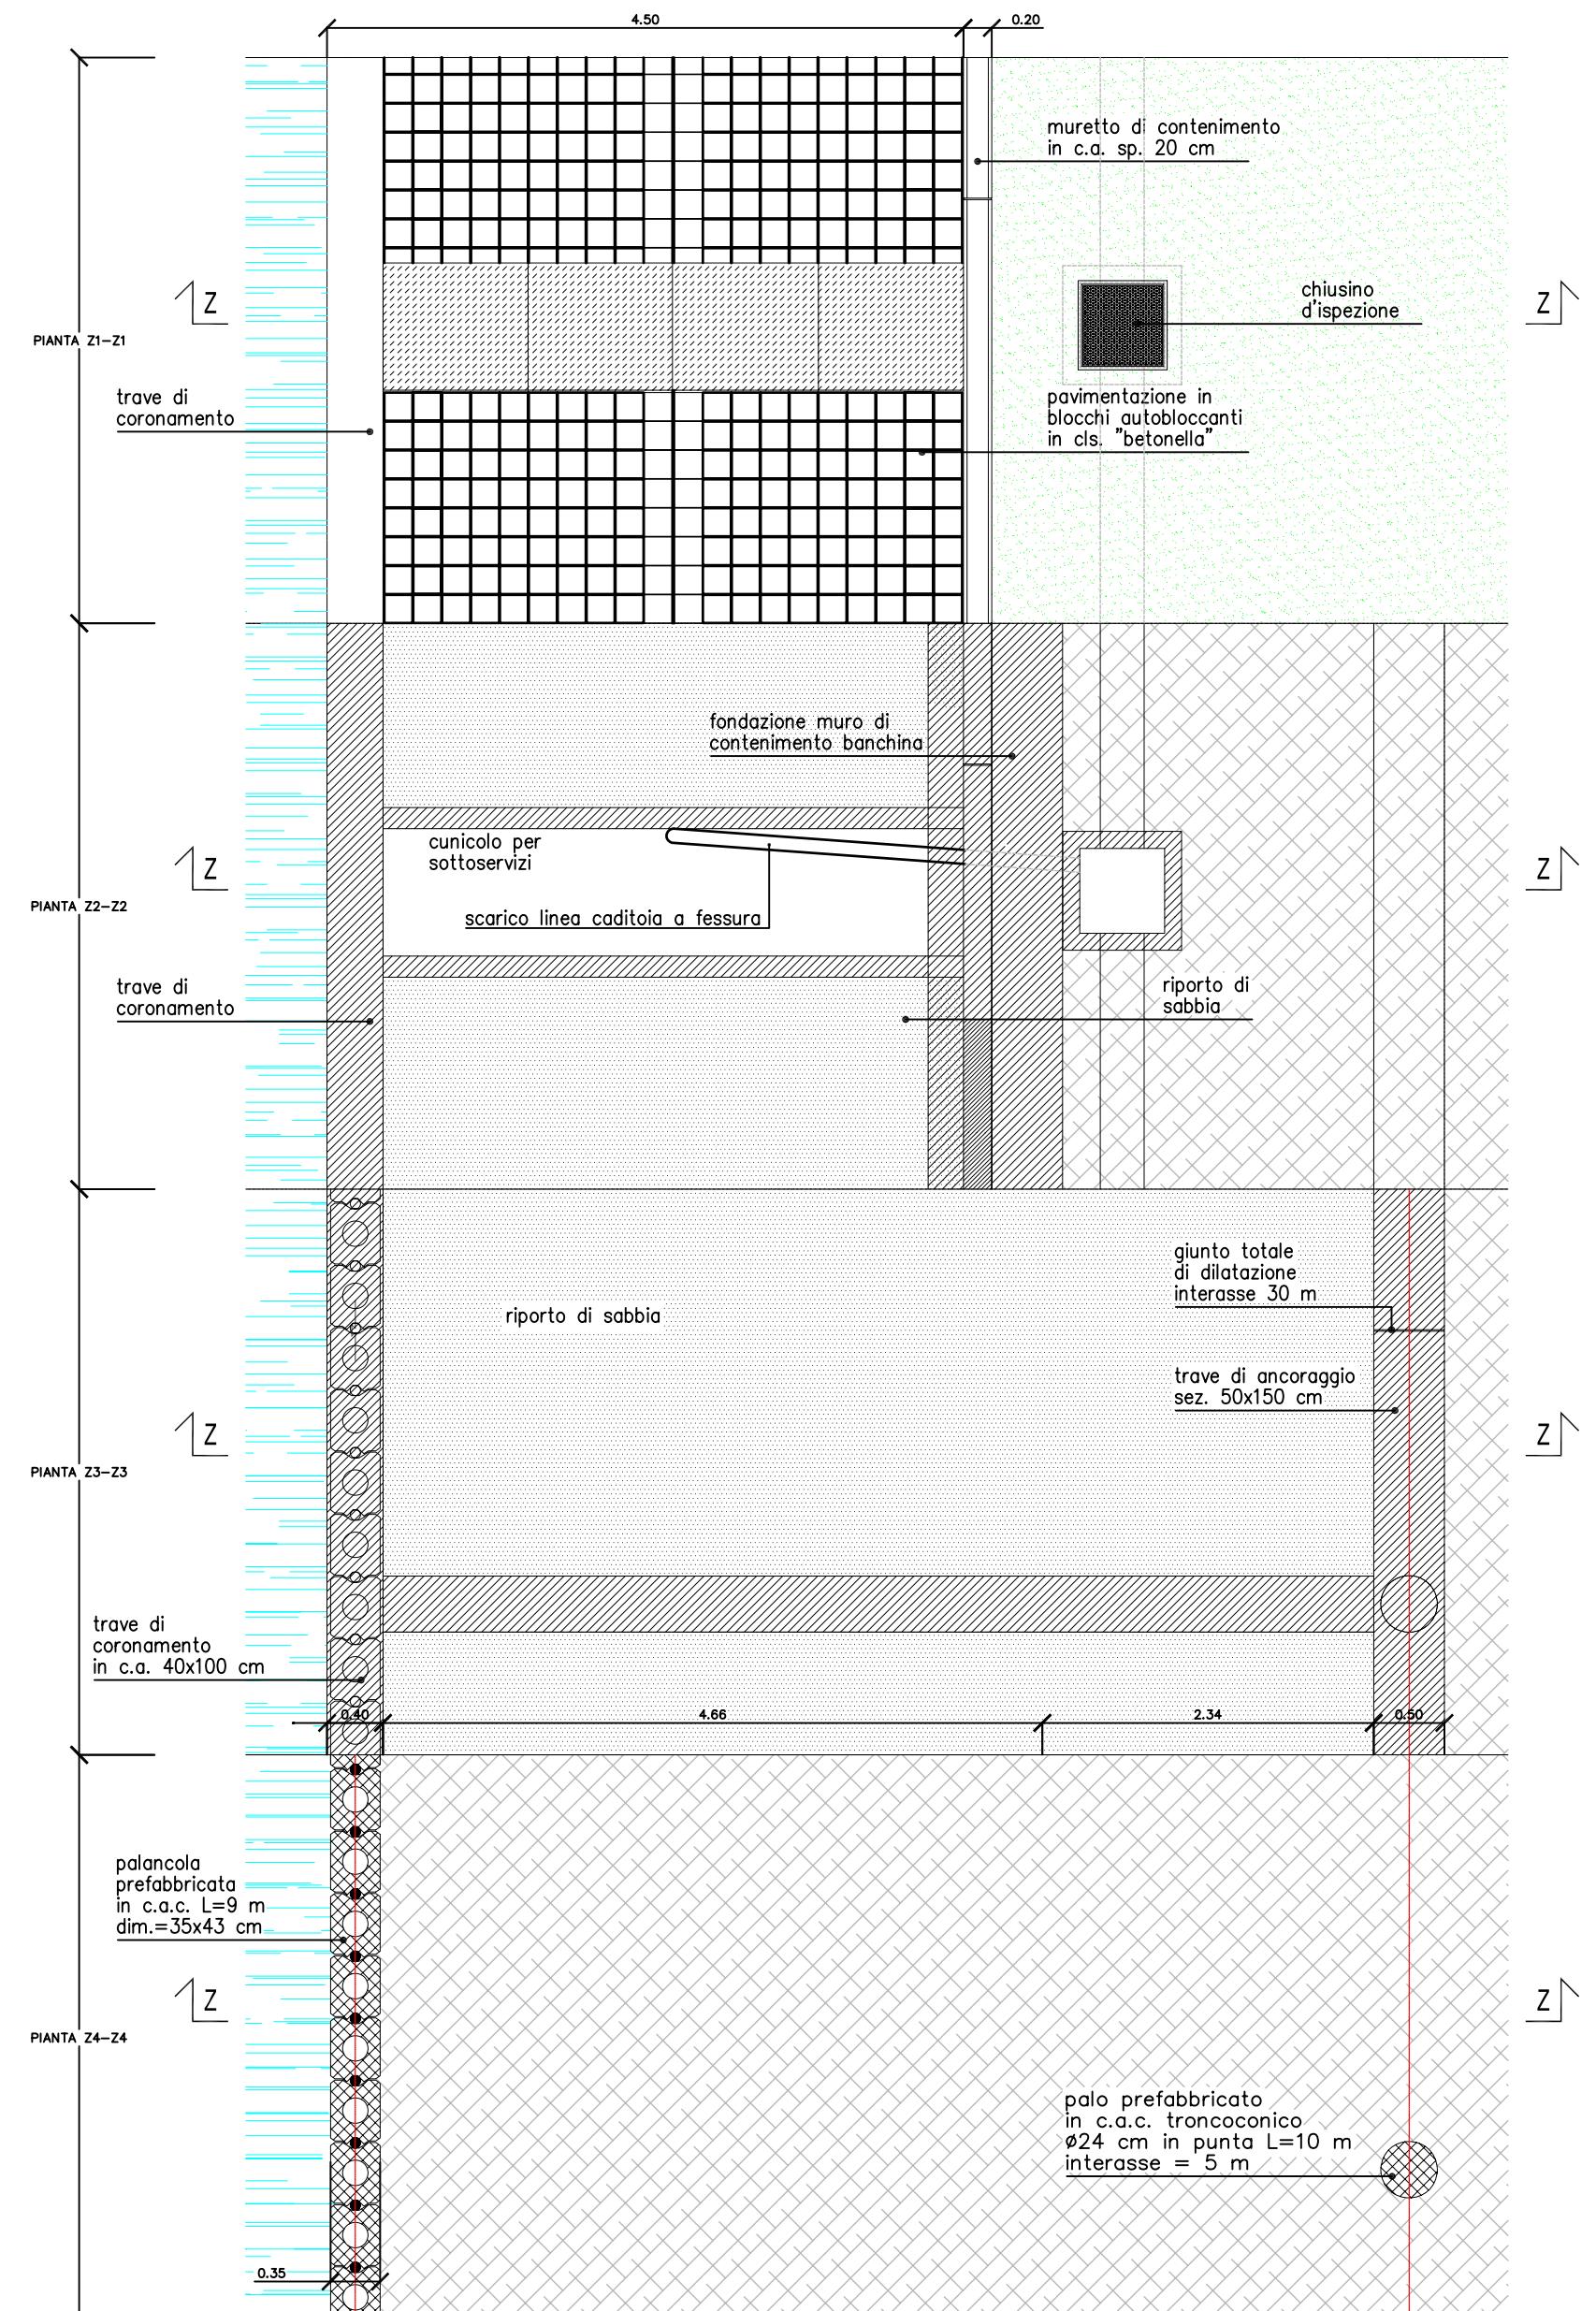

PERMESSO DI COSTRUIRE
(RIF. P. di C. n° T/05/01377 DEL 22/11/2005)

PORTO TURISTICO PER LA NAUTICA DA DIPORTO
OPERE DI URBANIZZAZIONE INTERNE
SISTEMAZIONE DELLE AREE SCOPERTE

PROGETTO ESECUTIVO
OGGETTO
PARTICOLARI PROGETTO

COMMITTENTE FARO IMMOBILIARE S.P.A.

1:50 Marzo 2011 data 020 n.a. scala disegno progetto	6
---	---

Ingegnere Antonio Pasian

- Via E. Bugatti 49 - 30016 JESOLO (VE) -
- Tel 0421/350227 - Fax 0421/952610 -
- E-mail studio@studiotprojecta.191.it -