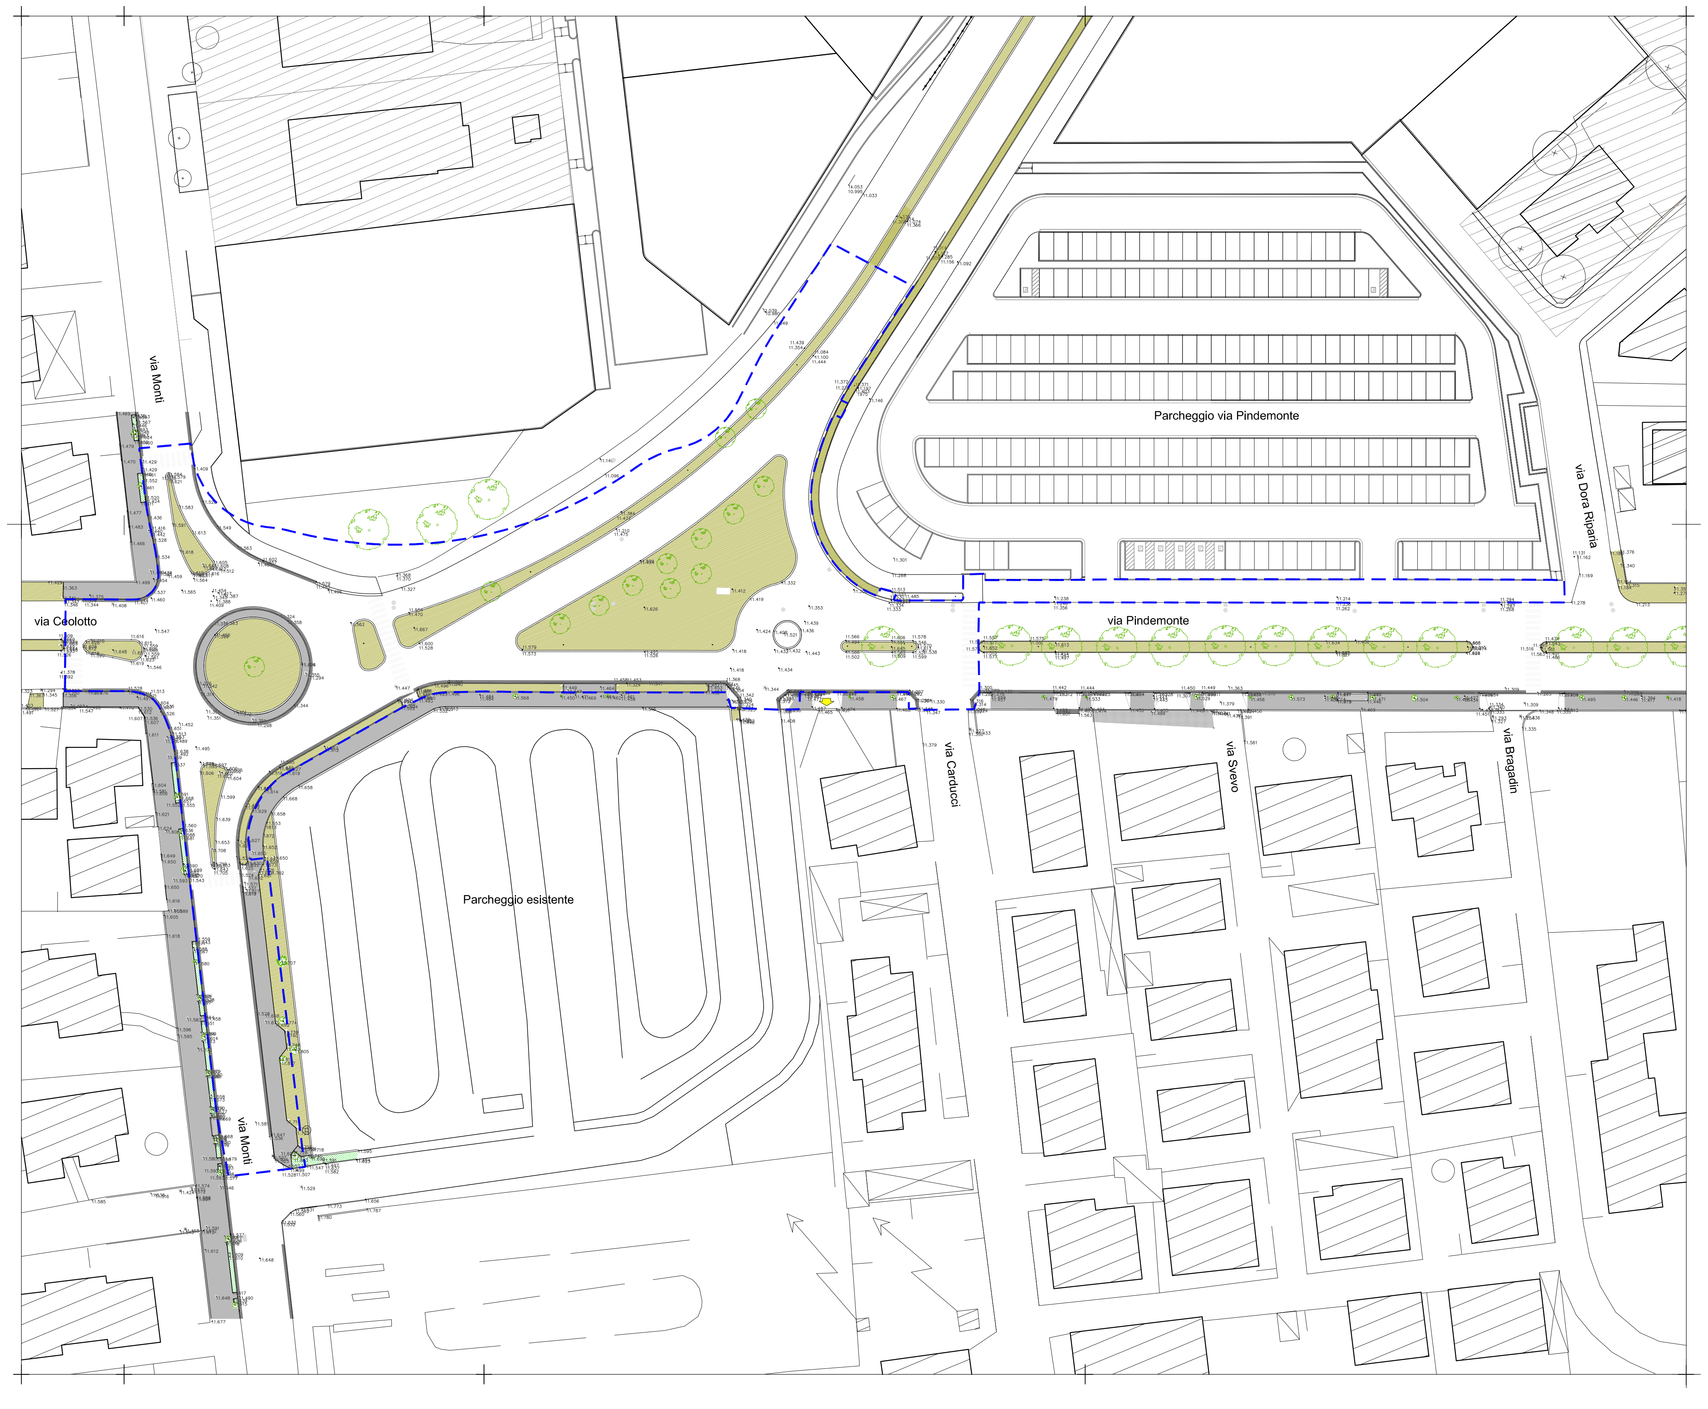

LEGENDA

- Perimetro intervento (opere esterne al P.di L.)
- Aree a verde
- Accessi carrabili
- Alberi esistenti

N

Comune di Jesolo	Piano Urbanistico Attuativo dell' ambito di progettazione unitaria" n.13 in località Lido di Jesolo
Tav.02	Ditta: Consorzio Urbanistico 13 Piazza Brescia, 10/C Lido di Jesolo (VE)

02

Progetto delle opere di urbanizzazione di un Piano Urbanistico Attuativo

Nuova rotatoria intersezione via Monti, via Ceolotto, via Martiri delle Foibe e via Pindemonte - Planimetria stato di fatto

scala: 1:500

Il Progettista
Dott. Arch. Valentino Gerotto

data	
aggiornato	
protocollo	171-C13
cartella	PdL
dir1 OP.URB	dir2 DICEMBRE 2013
dir3	dir4
file tav.02	plot 2=1

valentino gerotto giovanni nardini architetti
jesolo ve via c.battisti,31 tel 0421-350545 fax 0421-1773086 studio@gerottonardini.it

redatto	controllato	approvato
Geom. A. Bortoluzzo	Arch. V. Gerotto	Arch. V. Gerotto