






















































































































































































































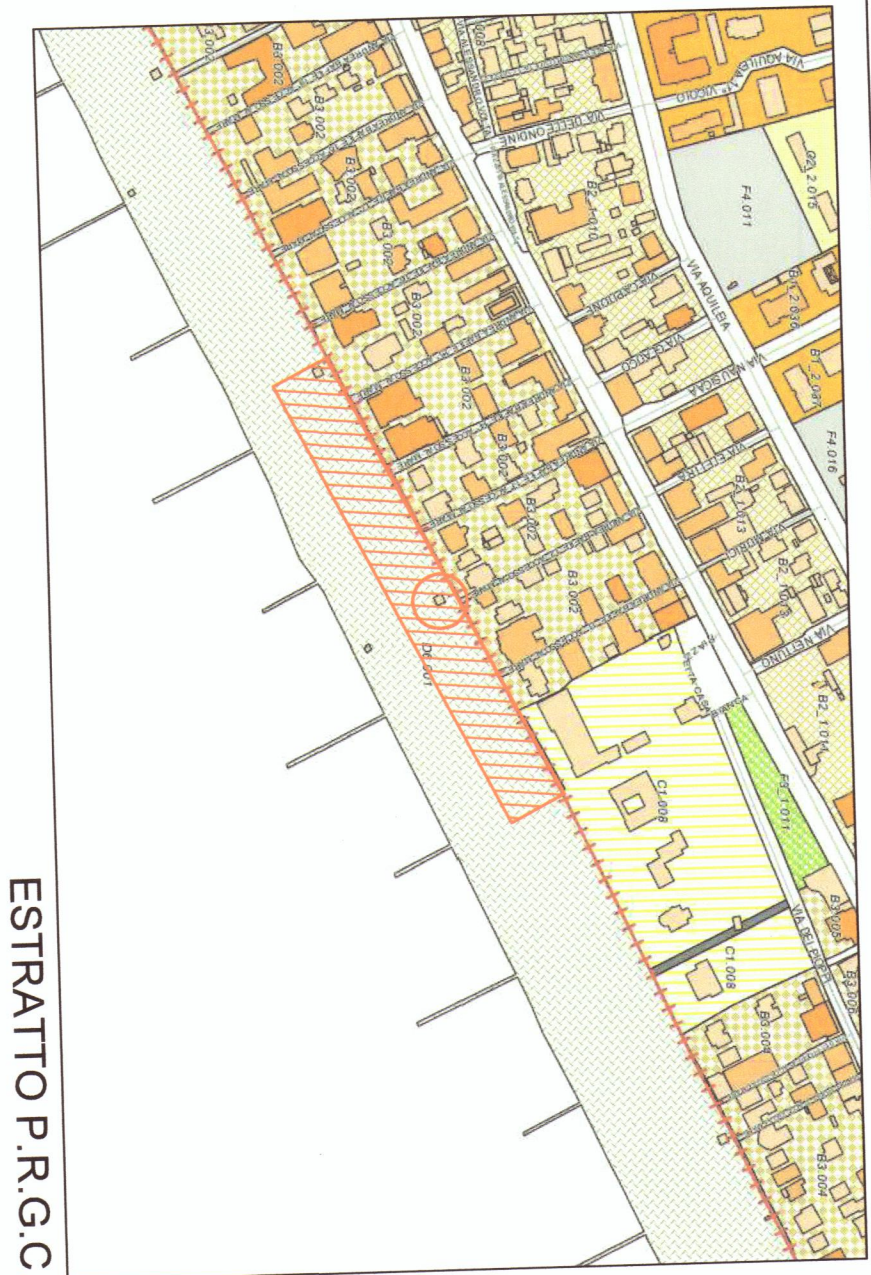
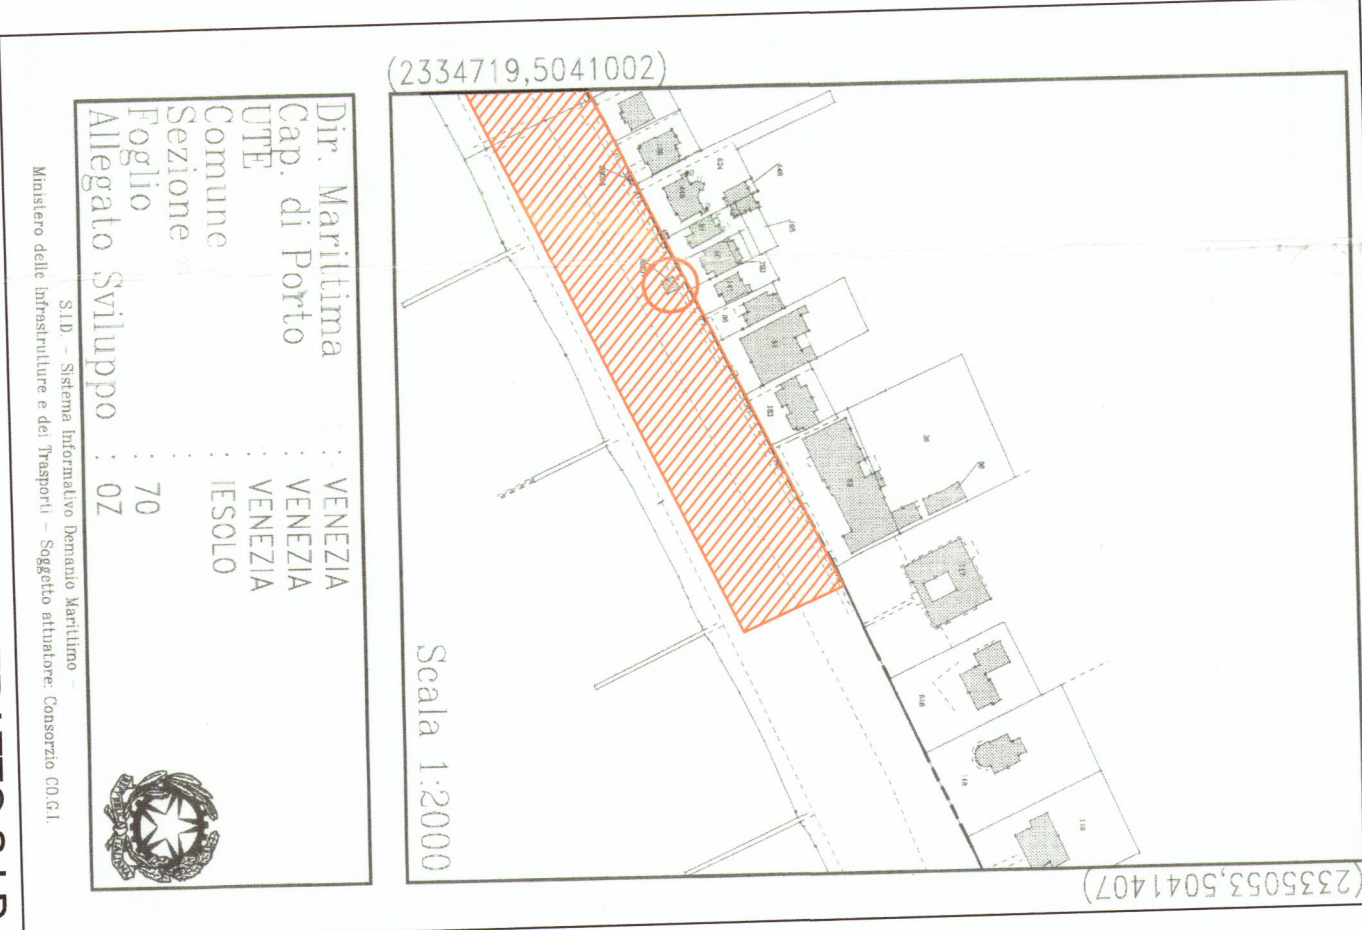




LEGENDA	
	CABINE SPOGLIATOIO
	CABINA Ufficio
	CABINE magazzino per gli operatori del cantiere
	SERVIZIO IGIENICO ESISTENTI COMUNALI
	SERVIZI UGENTI PER PERSO- NE DIVERSAMENTE ABILI
	CABINE SPOGLIATOIO PER PERSO- NE DIVERSAMENTE ABILI
	CELLULE SERVIZI W.C.
	CELLULE SERVIZI W.C. CON MAGAZZINOPROSTIGLIO
	DOCCE
	PANCHINE
	AREE ECOLOGICA PER RICERCA PEDONALI
	PERCORSI PEDONALI DI PENETRAZIONE DI P.V.C.
	AREE SOSTA
	OMBREGGIATE PER PERSO- NE DIVERSAMENTE ABILI
	PAZZOLE DI SOSTA
	OMBREGGIATE PER PERSO- NE DIVERSAMENTE ABILI
	AREE SOSTA
	OMBREGGIATE PER PERSO- NE DIVERSAMENTE ABILI
	AREE SOSTA
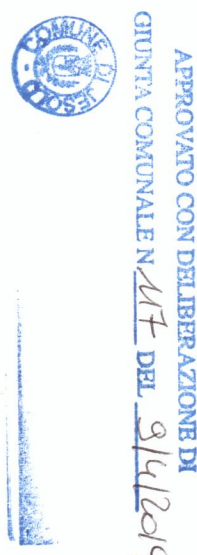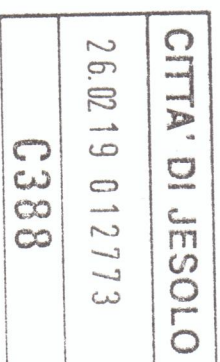

II Tecnica



DIEGO POLO ARCHITETTO

Tel-Fax 0421-350450 e-mail diegopolo@virgilio.it

STABILIMENTO BALNEARE CASA BIANCA S.R.L.

sede in Jesolo -VE- Piazza F. De Andre nr.
0499940078

Cod. Fisc. 04236940278

Presidente pro tempore Sig. Martin Gilbert

Chiosco Venezian di Venezian Federica

sede a Jesolo -VE- Via Murano n. 101 - Tel. 0421/517660 - Fax 0421/517661 - E-mail: info@vanzerc60t41c388a.com

Cod. Fisc. VNZFRC60T41C388A

P.I.V.A. 01912300272


Legale rappresentante Signora Venezian Federica

STRATTO - C.T.R. - S.I.D. - P.R.G.C. - PLANIMETRIA GENERALE
 COMUNE DI JESOLO SETTORE I
 Foglio nr. 70 Map. 12-39007
 Foglio nr. 71 Map. 19-5177

STATO AUTORIZZATO - MODIFICHE - COMPARAZIONE


OGGETTO
VARIANTE PUNTUALE SETTORE NR. 11 PER ADEGUAMENTO

AREA CHIOSCO-BAR

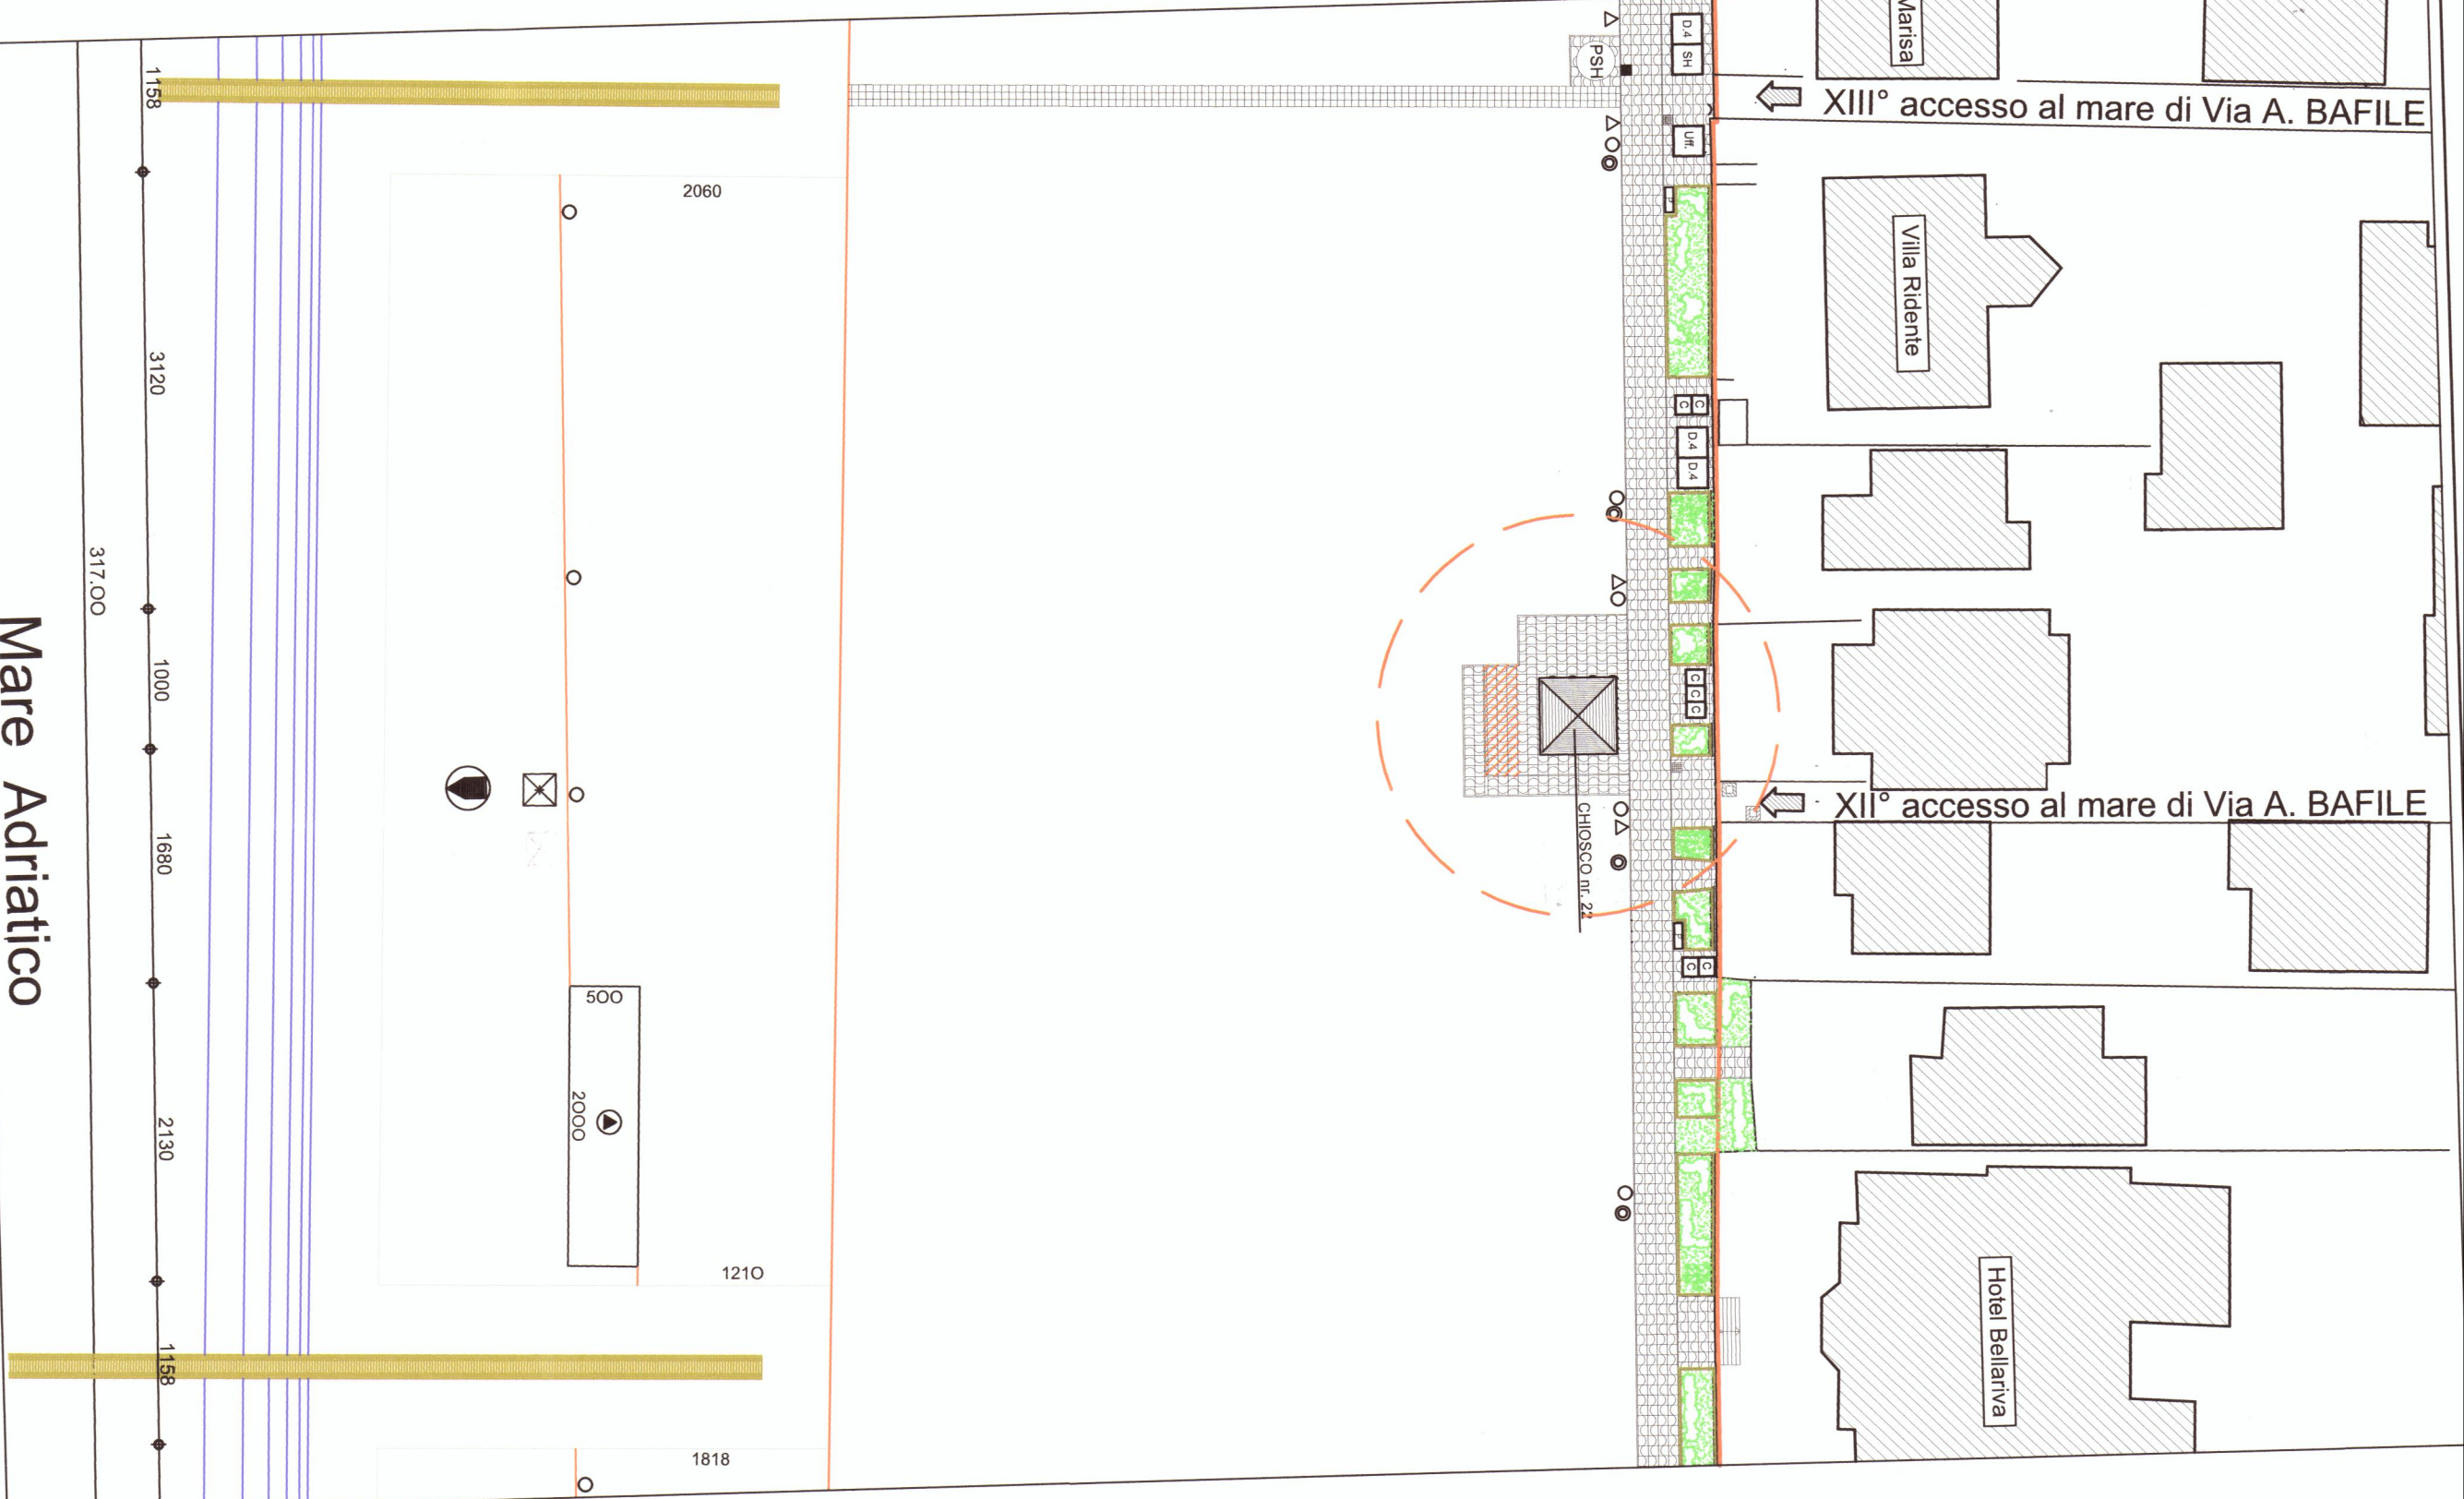


Mare Adriatico

ESTRATTO PIANO DI SETTORE AUTORIZZATO (DELIBERA DI GIUNTA COMUNALE nr. 81 del 20.03.2012)

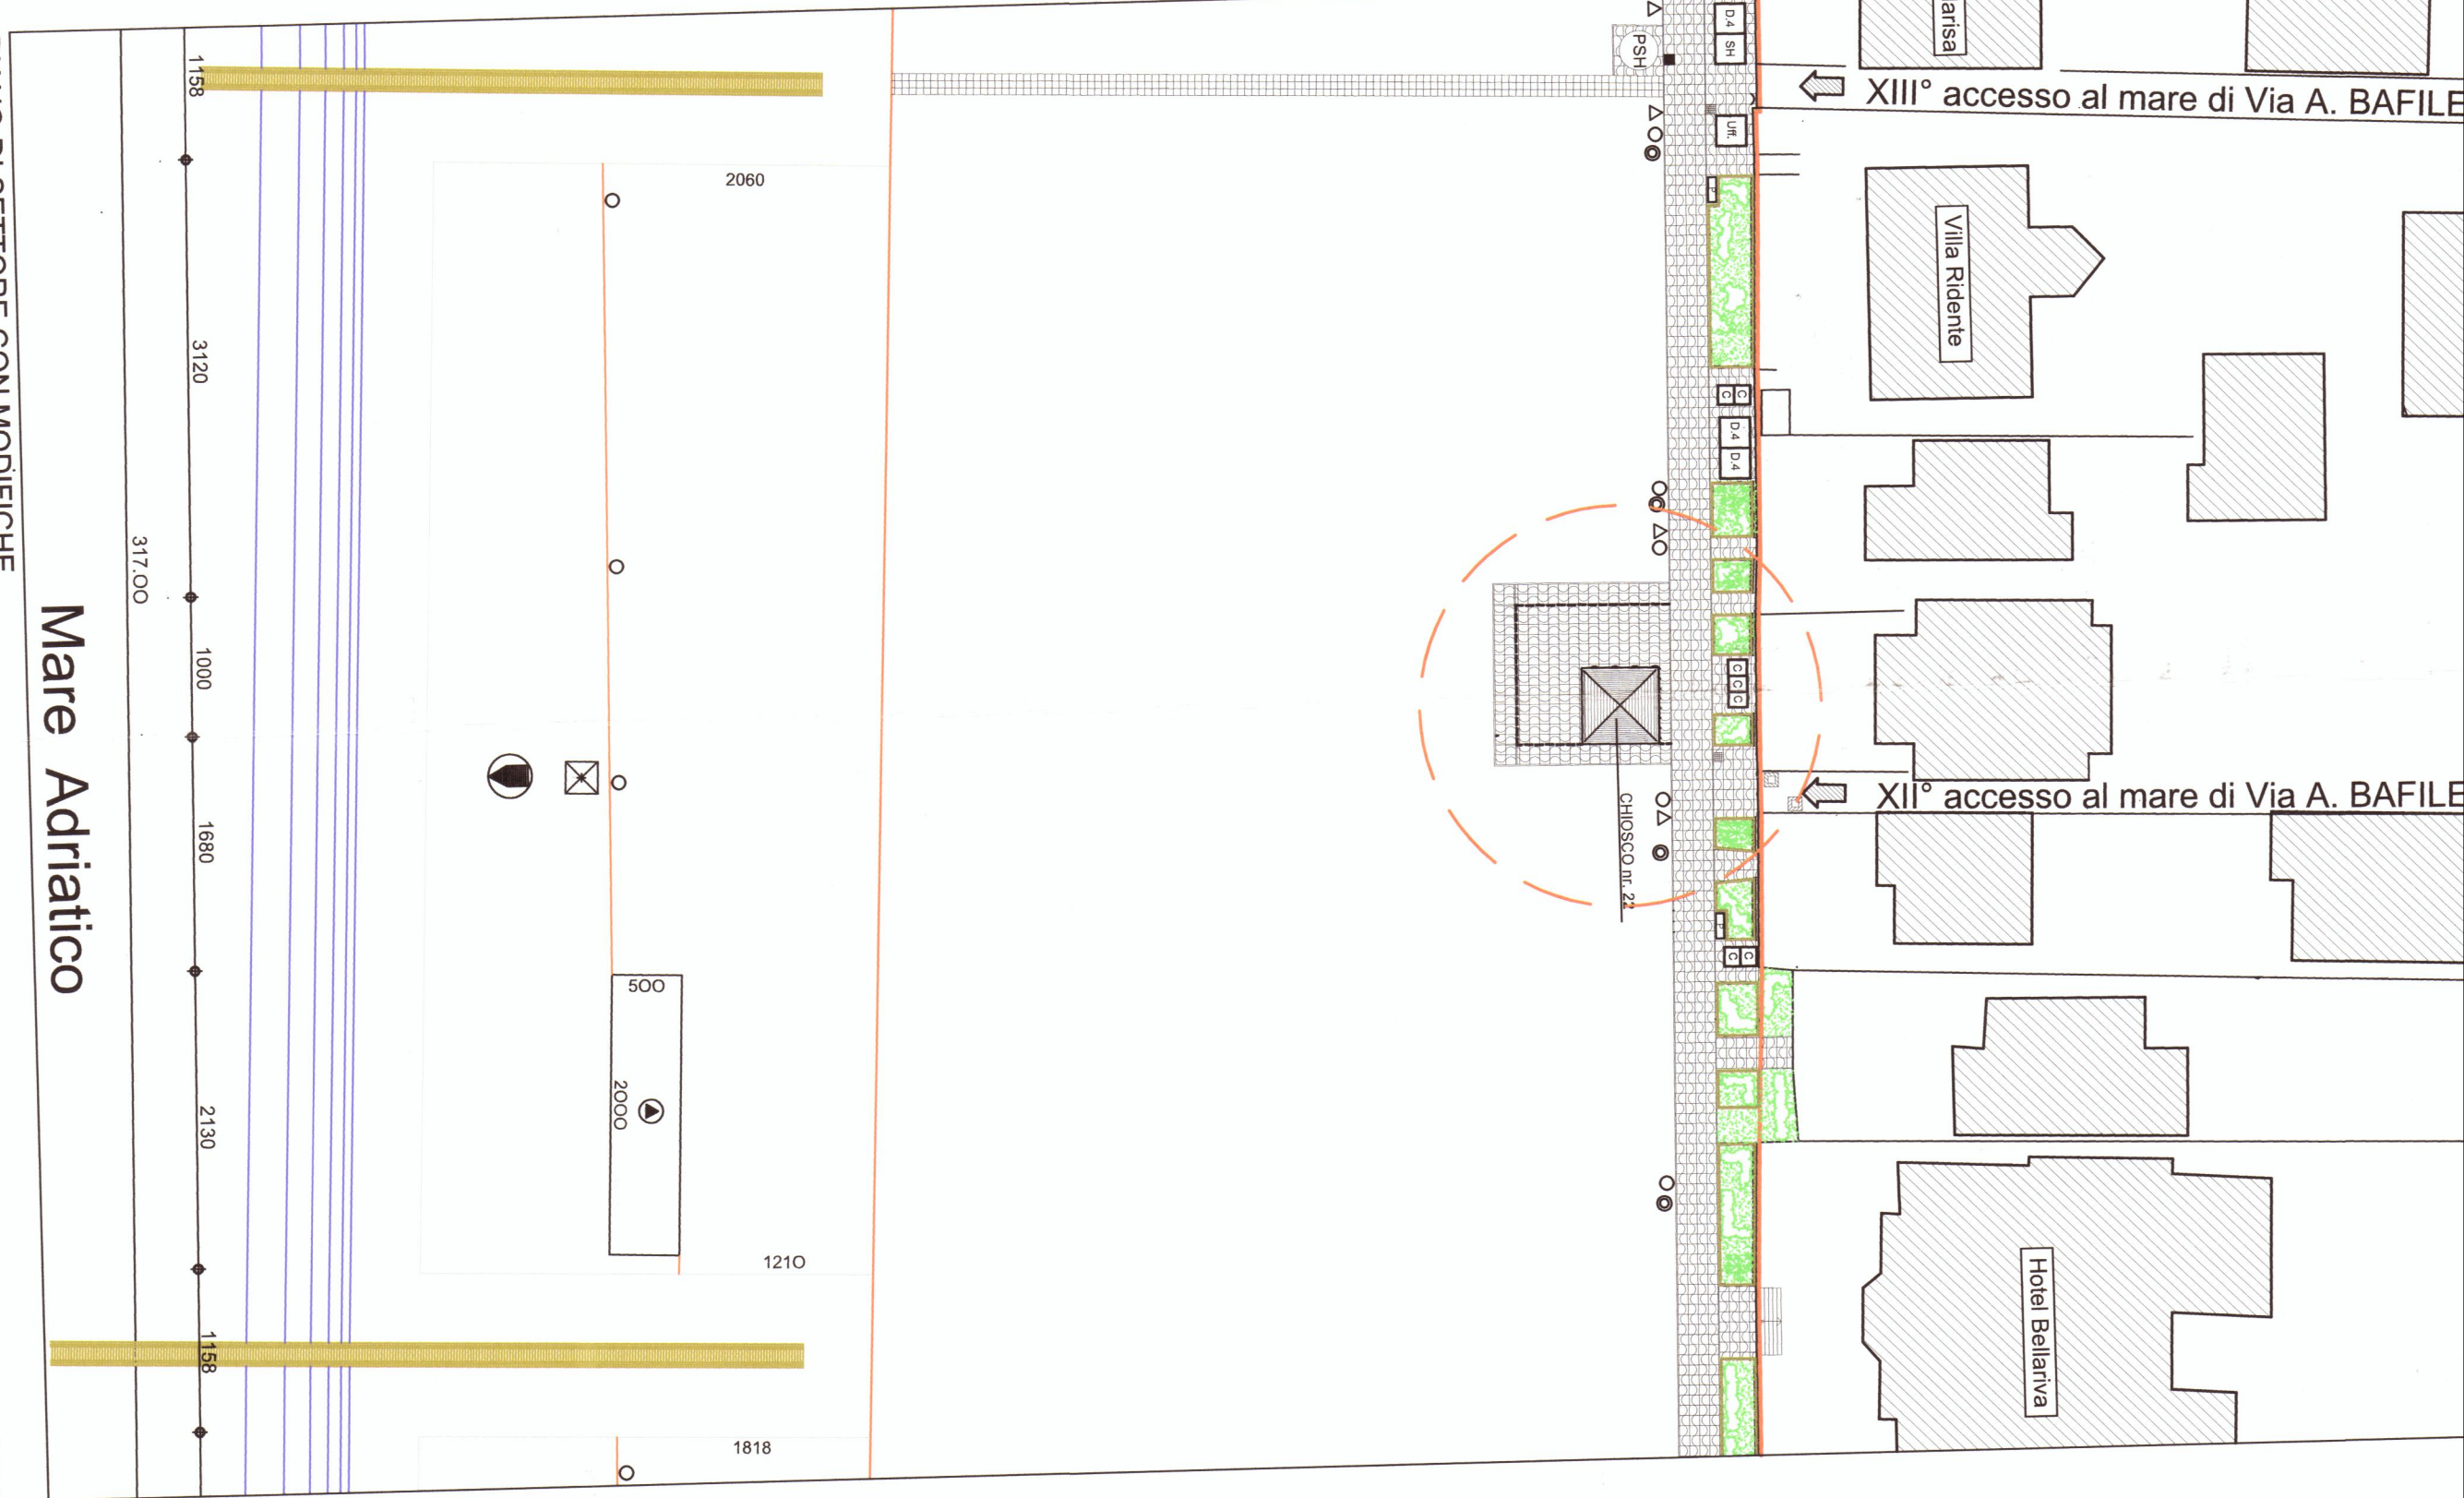


Mare Adriatico

PIANO DI SETTORE CON MODIFICHE

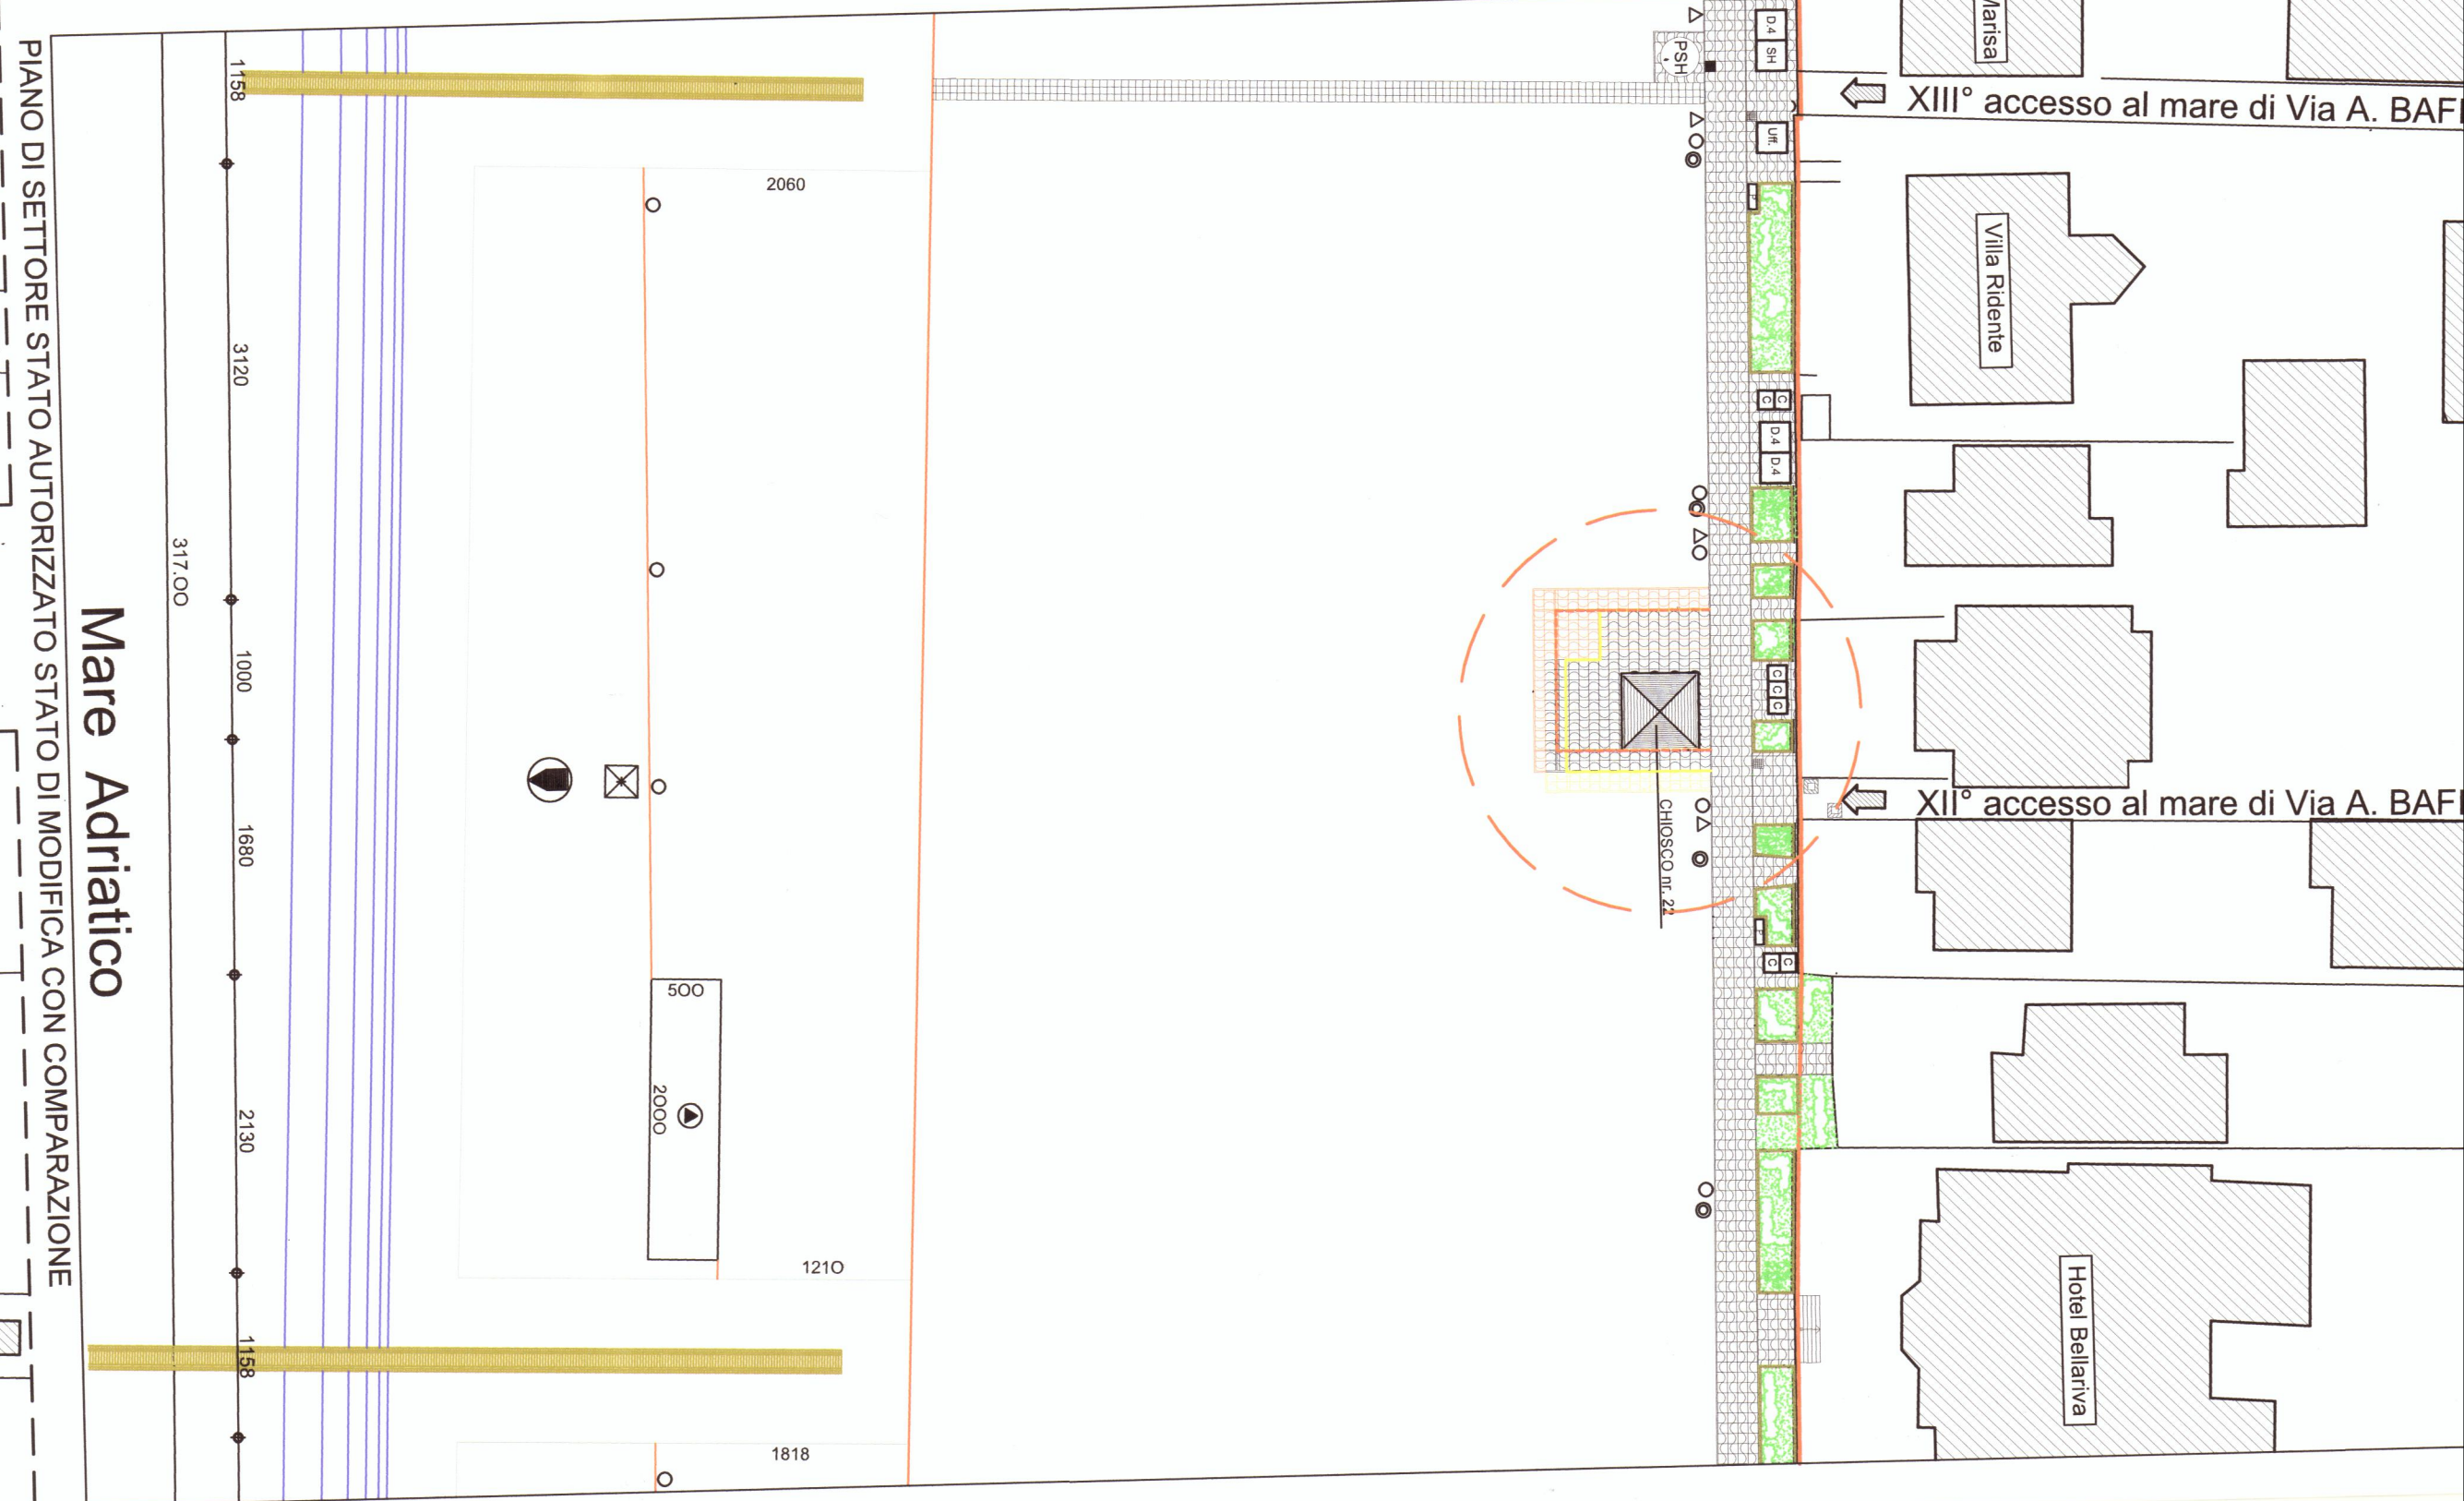


Mare Adriatico

PIANO DI SETTORE STATO AUTORIZZATO STATO DI MODIFICA CON COMPARAZIONE

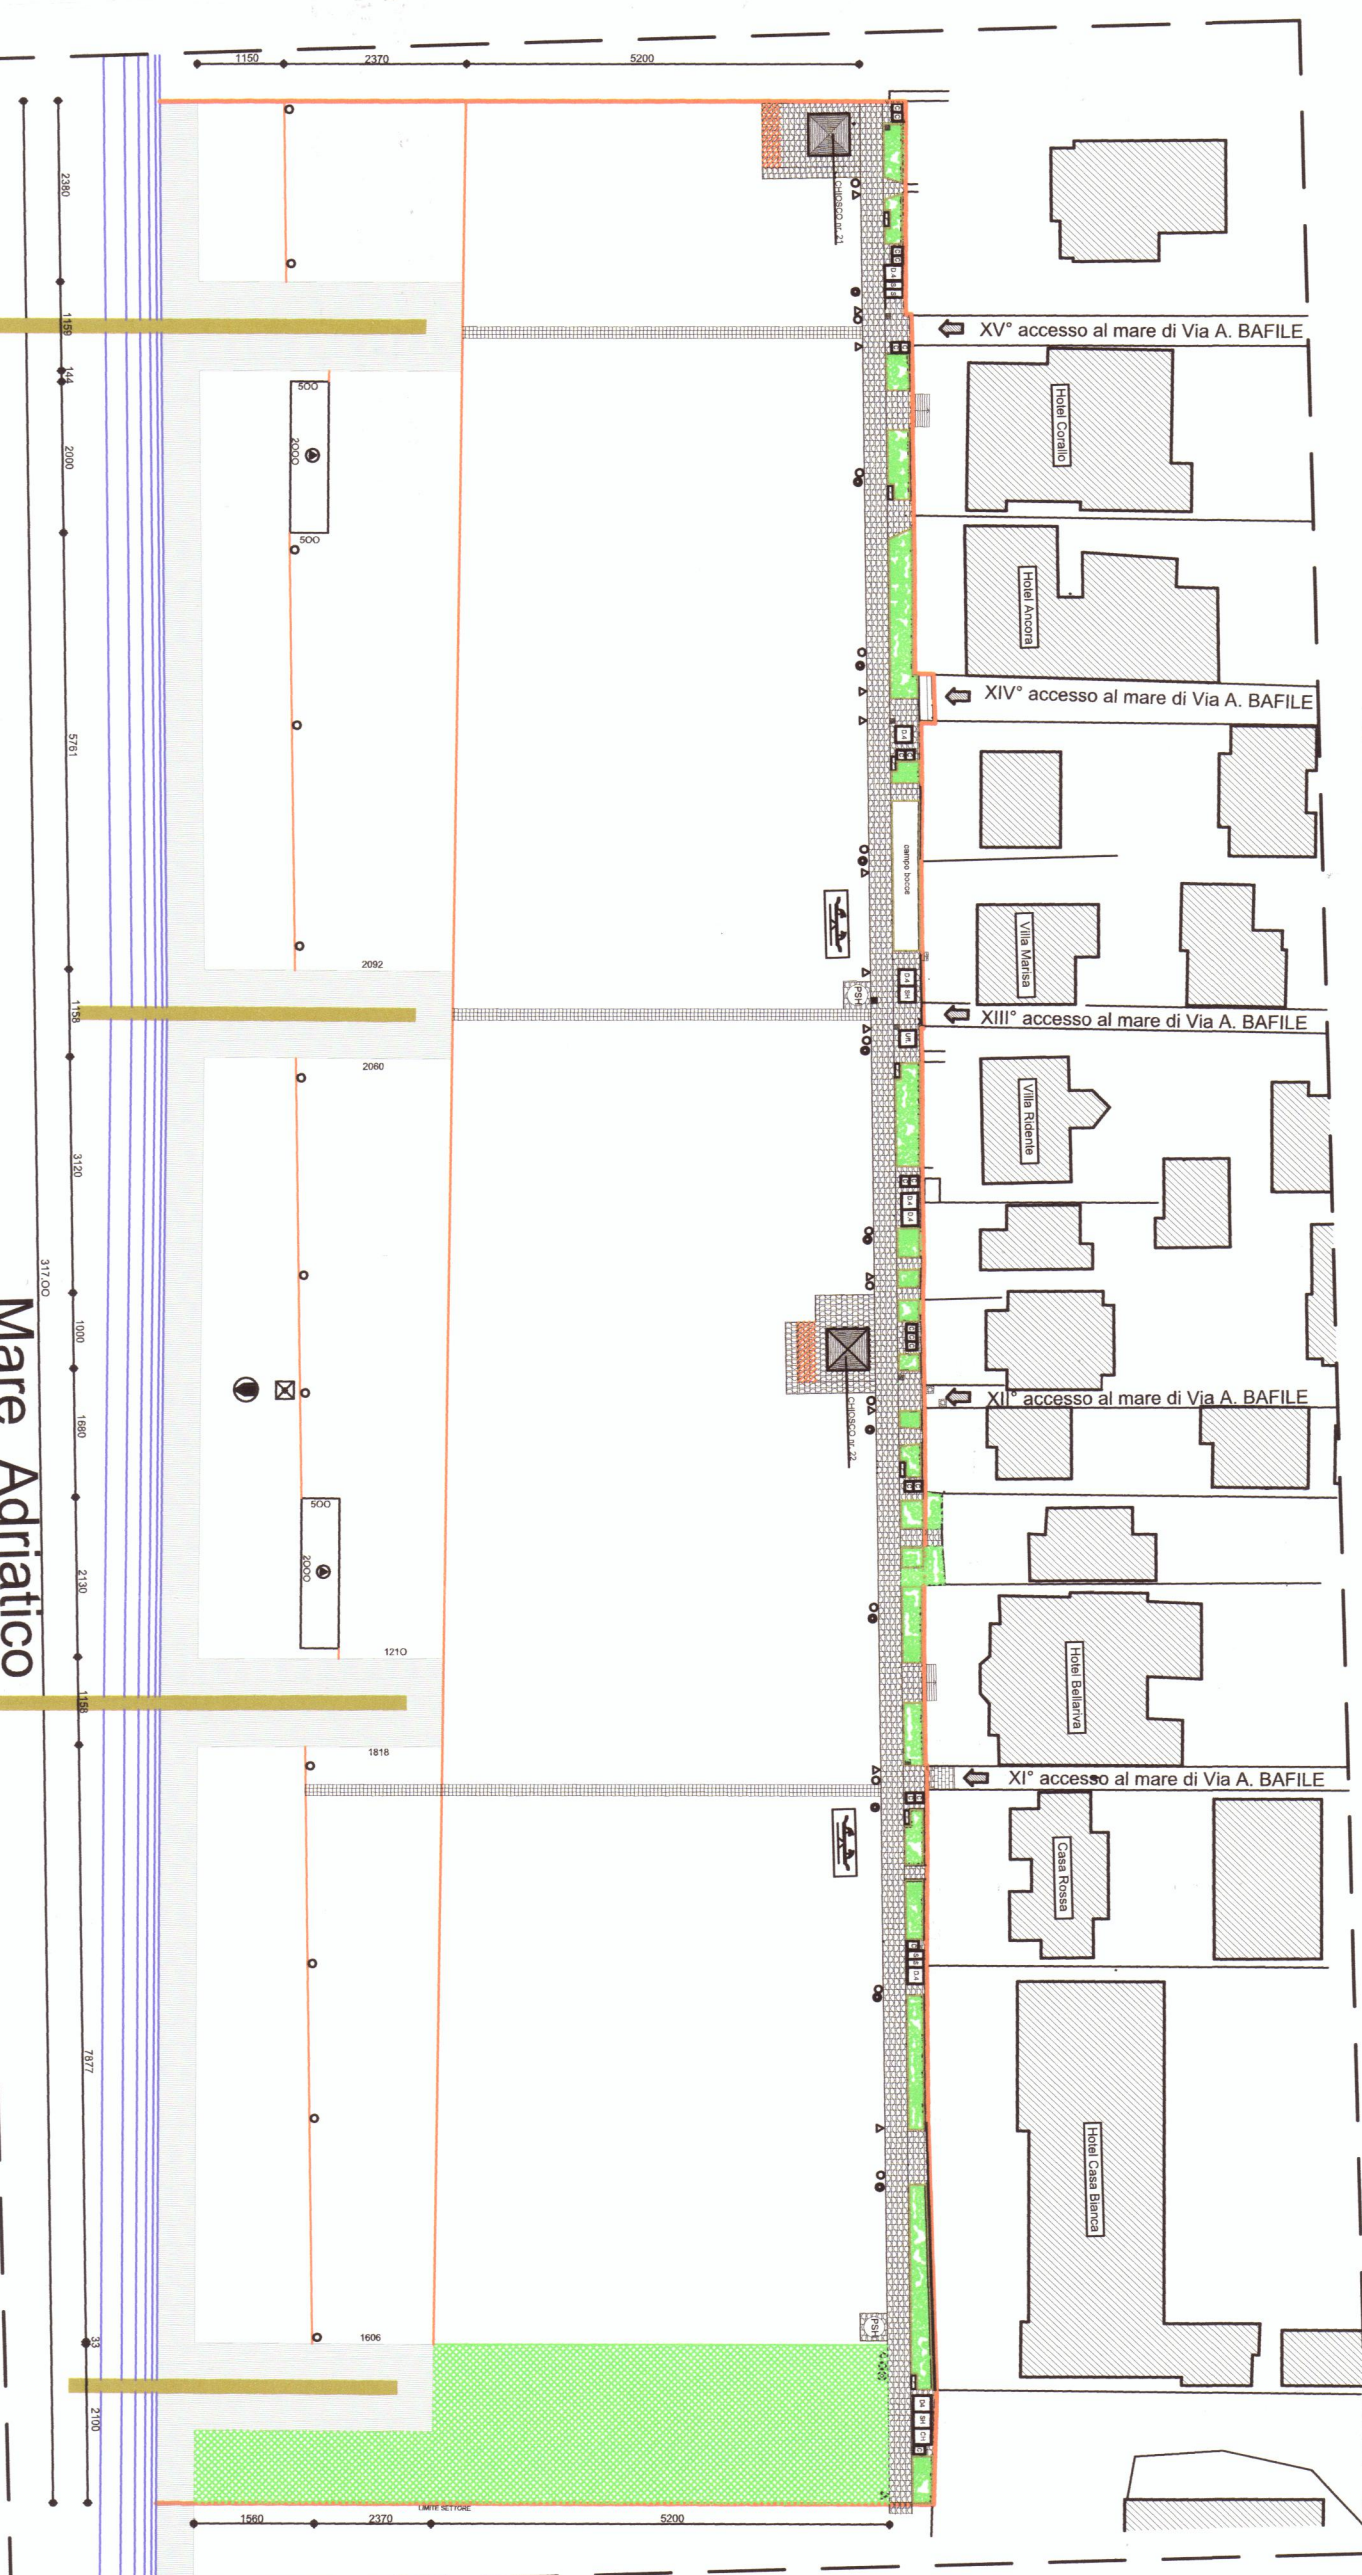


Mare Adriatico



PIANO DI SETTORE AUTORIZZATO CON DELIBERA DI GIUNTA COMUNALE n. 81 del 20.03.2012

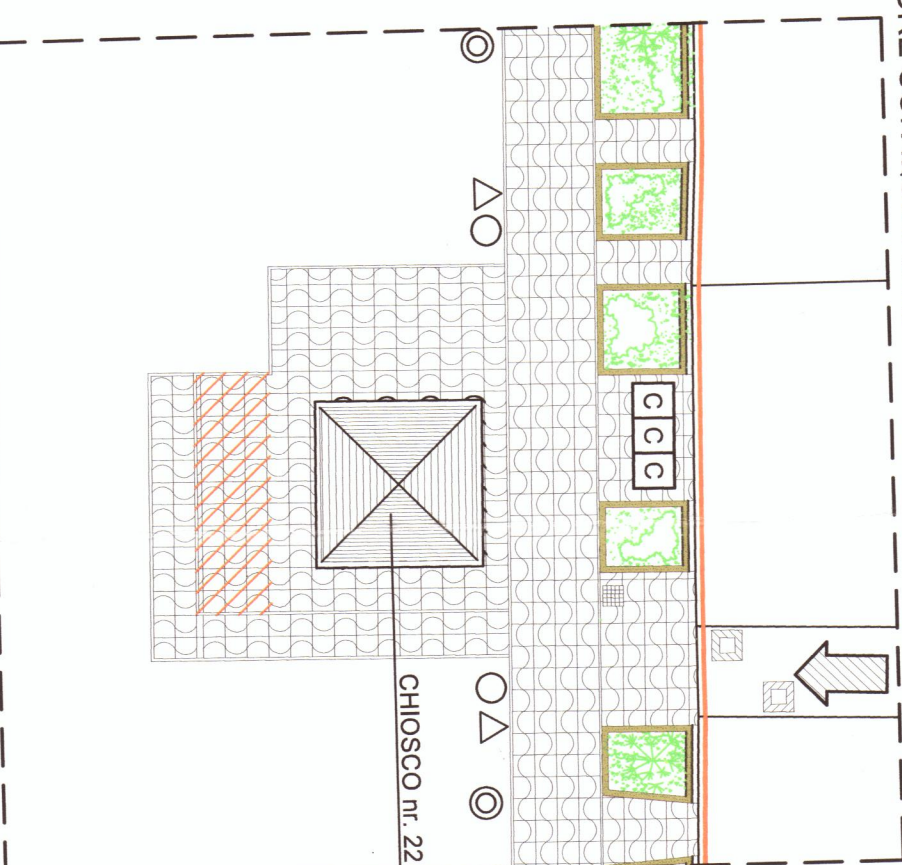

DETTAGLIO PIANO DI SETTORE CON MODIFICHE

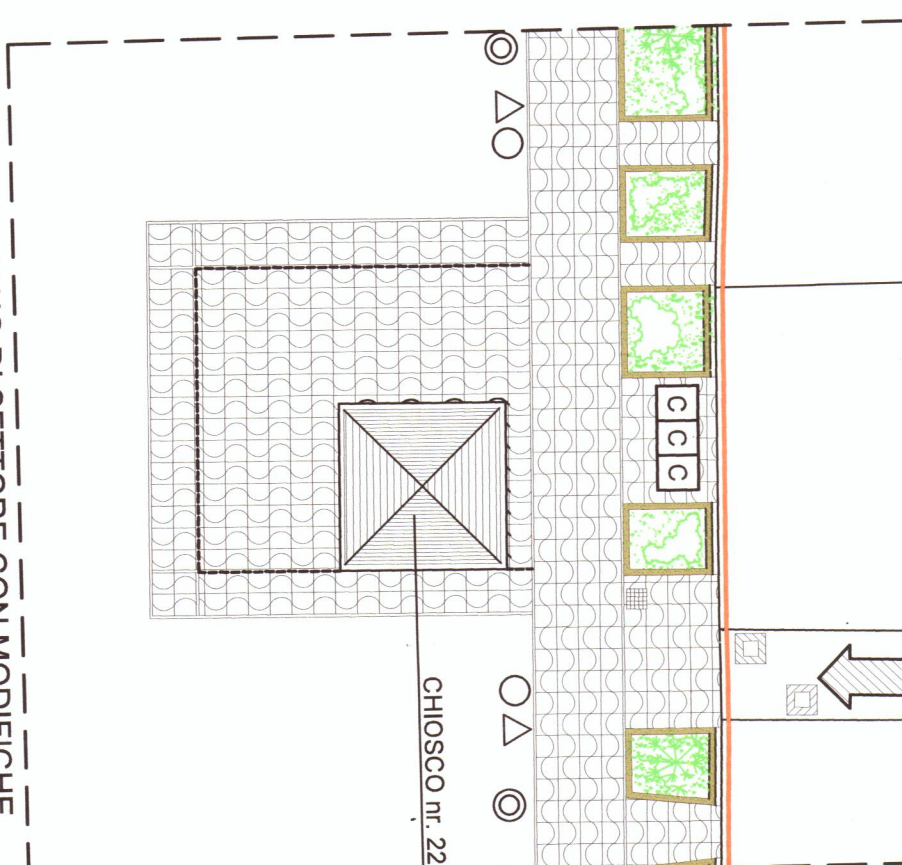

COMPARAZIONE AUTORIZZATO-MODIFICHE

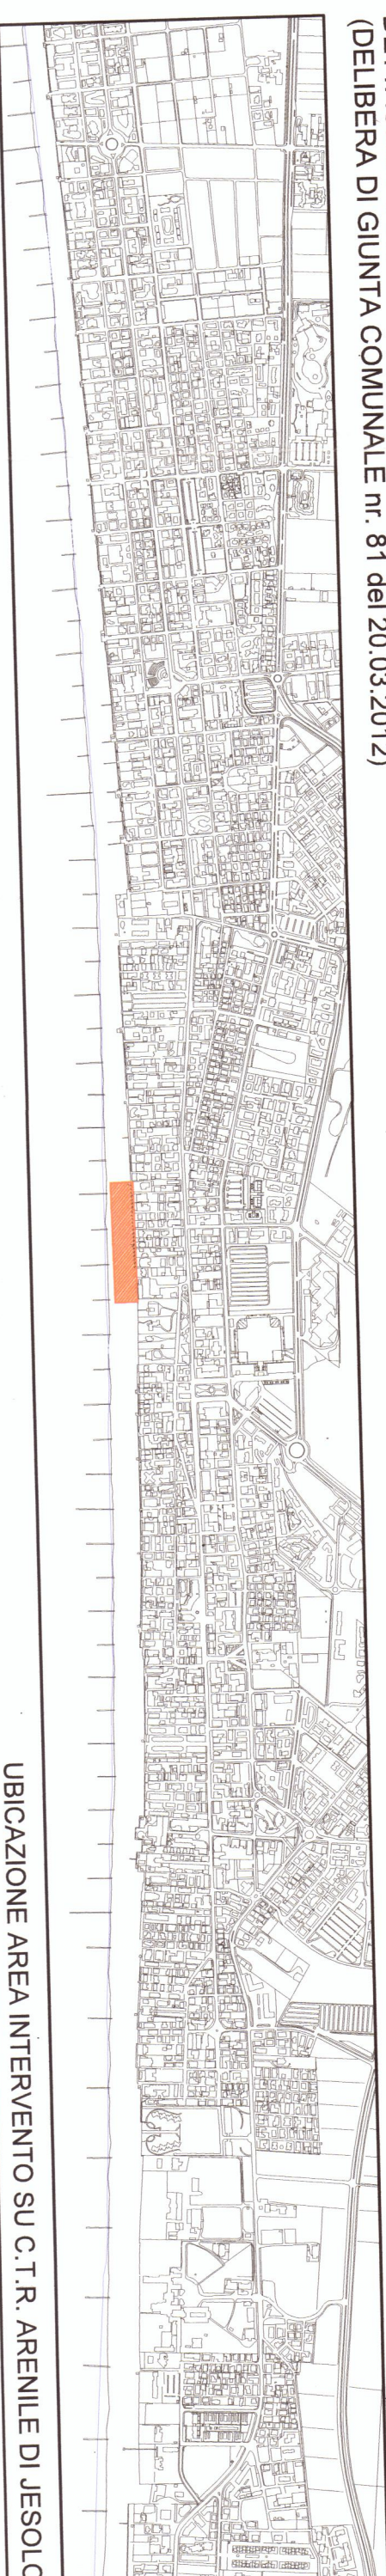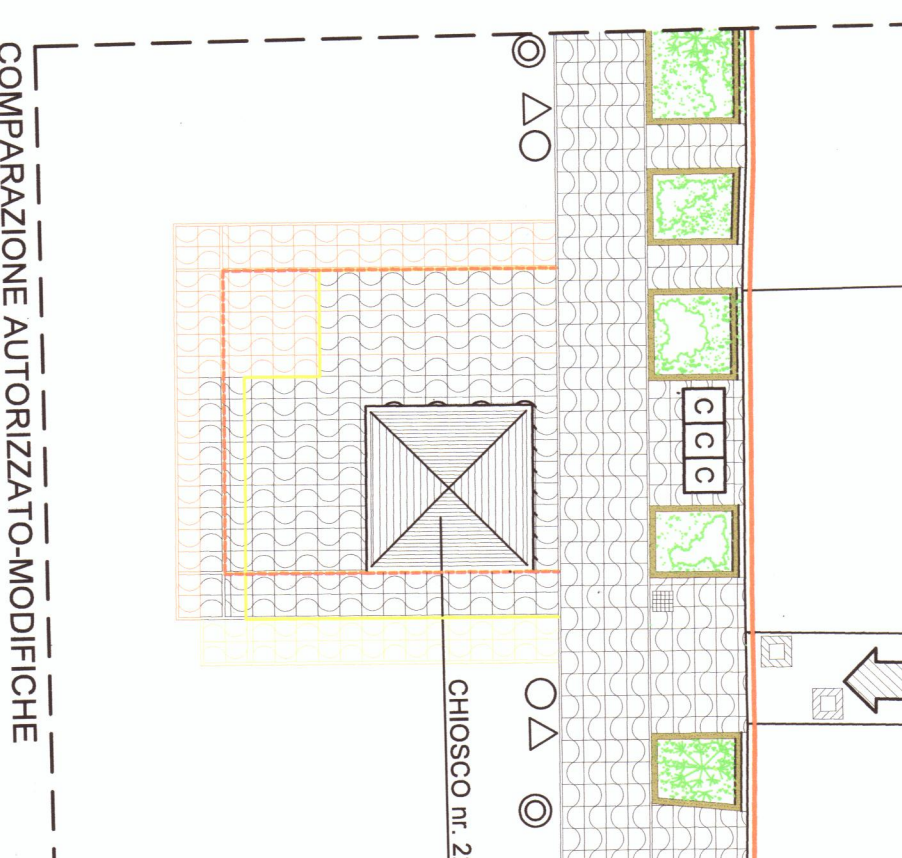

UBICAZIONE AREA INTERVENTO SU C.T.R. ARENILE DI JESOLO