


PLANIMETRIA DI PROGETTO 1:500

- LOTTO DI INTERVENTO
- LIMITE MASSIMO INVILUPPO
- LIMITE massimo Inviluppo in deroga alla distanza di 5,00 DALLA STRADA ma nel rispetto di quanto previsto dall'art. 2bis DPR 380/01
-

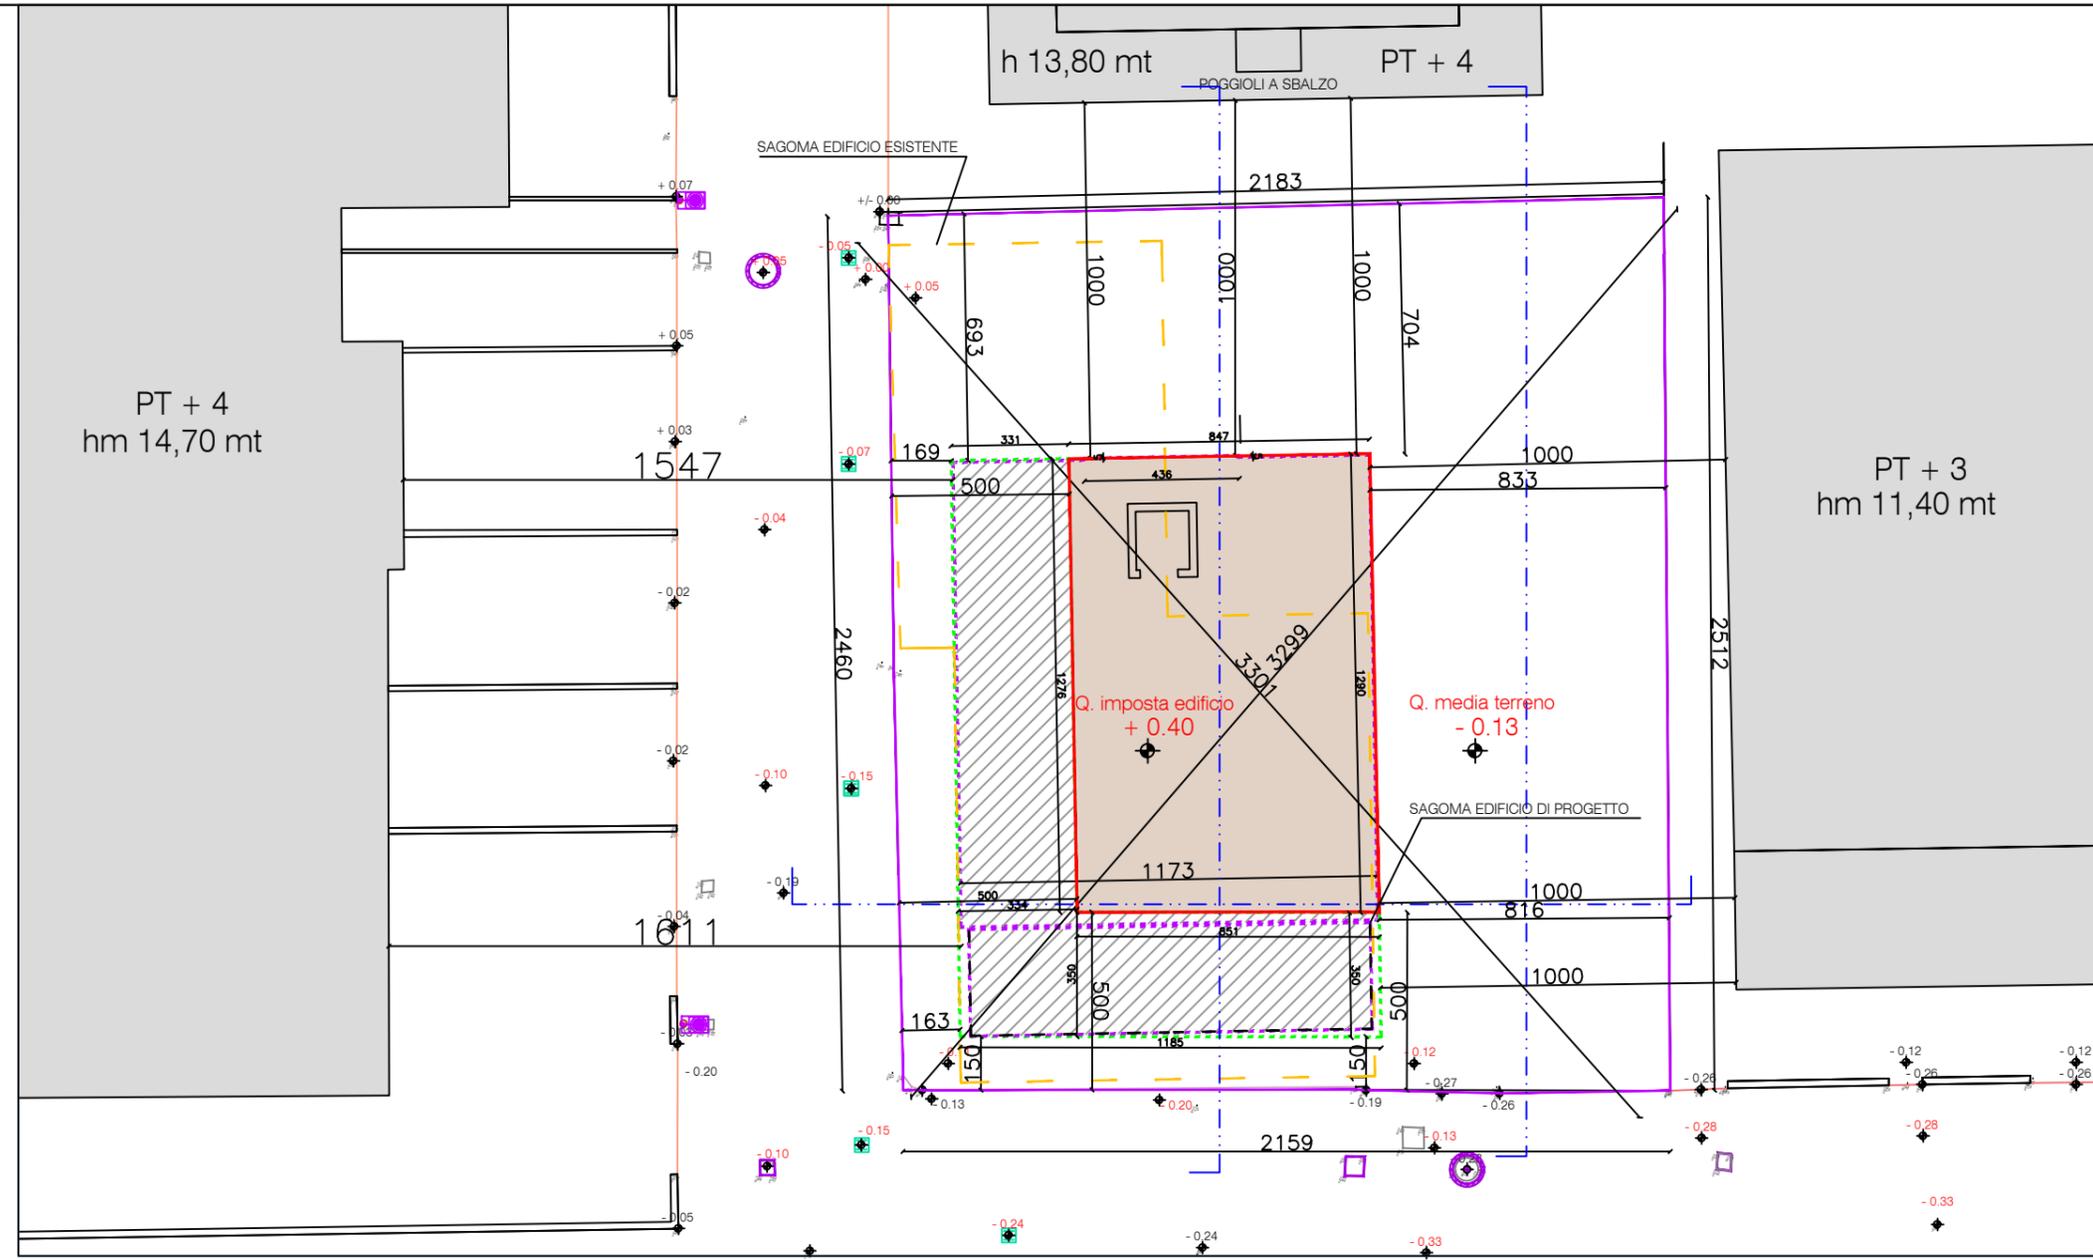

PLANIMETRIA DI PROGETTO 1:100

Comune di JESOLO - VE -

PUA ai sensi art 20, c 8 ter L.R. 11-04 per la Riquilificazione di Via Vittorio Veneto con Ristrutturazione e ampliamento di edificio residenziale.
 Committente: SEALIVE SRL, , c.f. 04563580275

Progetto _____ Tav. **DEF 03**
 PLANIMETRIA DI PROGETTO
 Individuazione lotto intervento.
 disegno scala : 1:500- 1:100 data agg.: 25 LUG 2024



STUDIO ARCHITETTURA
INGEGNERIA-MANAGEMENT

Arch. BUSATTO ALBERTO

E-mail : arch.busatto@gmail.com
Via Manzana, 90 a -31029 Vittorio Veneto (TV) - Italy
Tel : 392/9567837

timbr

- SAGOMA EDIFICIO ESISTENTE
- SAGOMA EDIFICIO DI PROGETTO