

Estratto Mappa - scala 1: 2000



Progetto approvato - Individuazione ERP
scala 1: 500



Progetto approvato - Dimensione lotti
scala 1: 500




Progetto approvato - Carature lotti
scala 1: 500

Legenda

- Ambito di progettazione unitaria n. 5
- Lotti edificabili
- Accesso carraio
- Accesso carraio con obbligo di arretramento
- Servitù di passaggio da costituire
- Ambito escluso dal progetto esecutivo

Legenda

- Ambito di progettazione unitaria n. 5
- Lotti edilizia libera
- Lotti ERP a gestione diretta
- Lotti ERP a gestione comunale
- Lotti edilizia libera mista ad ERP a gestione diretta
- Lotto escluso dal progetto esecutivo

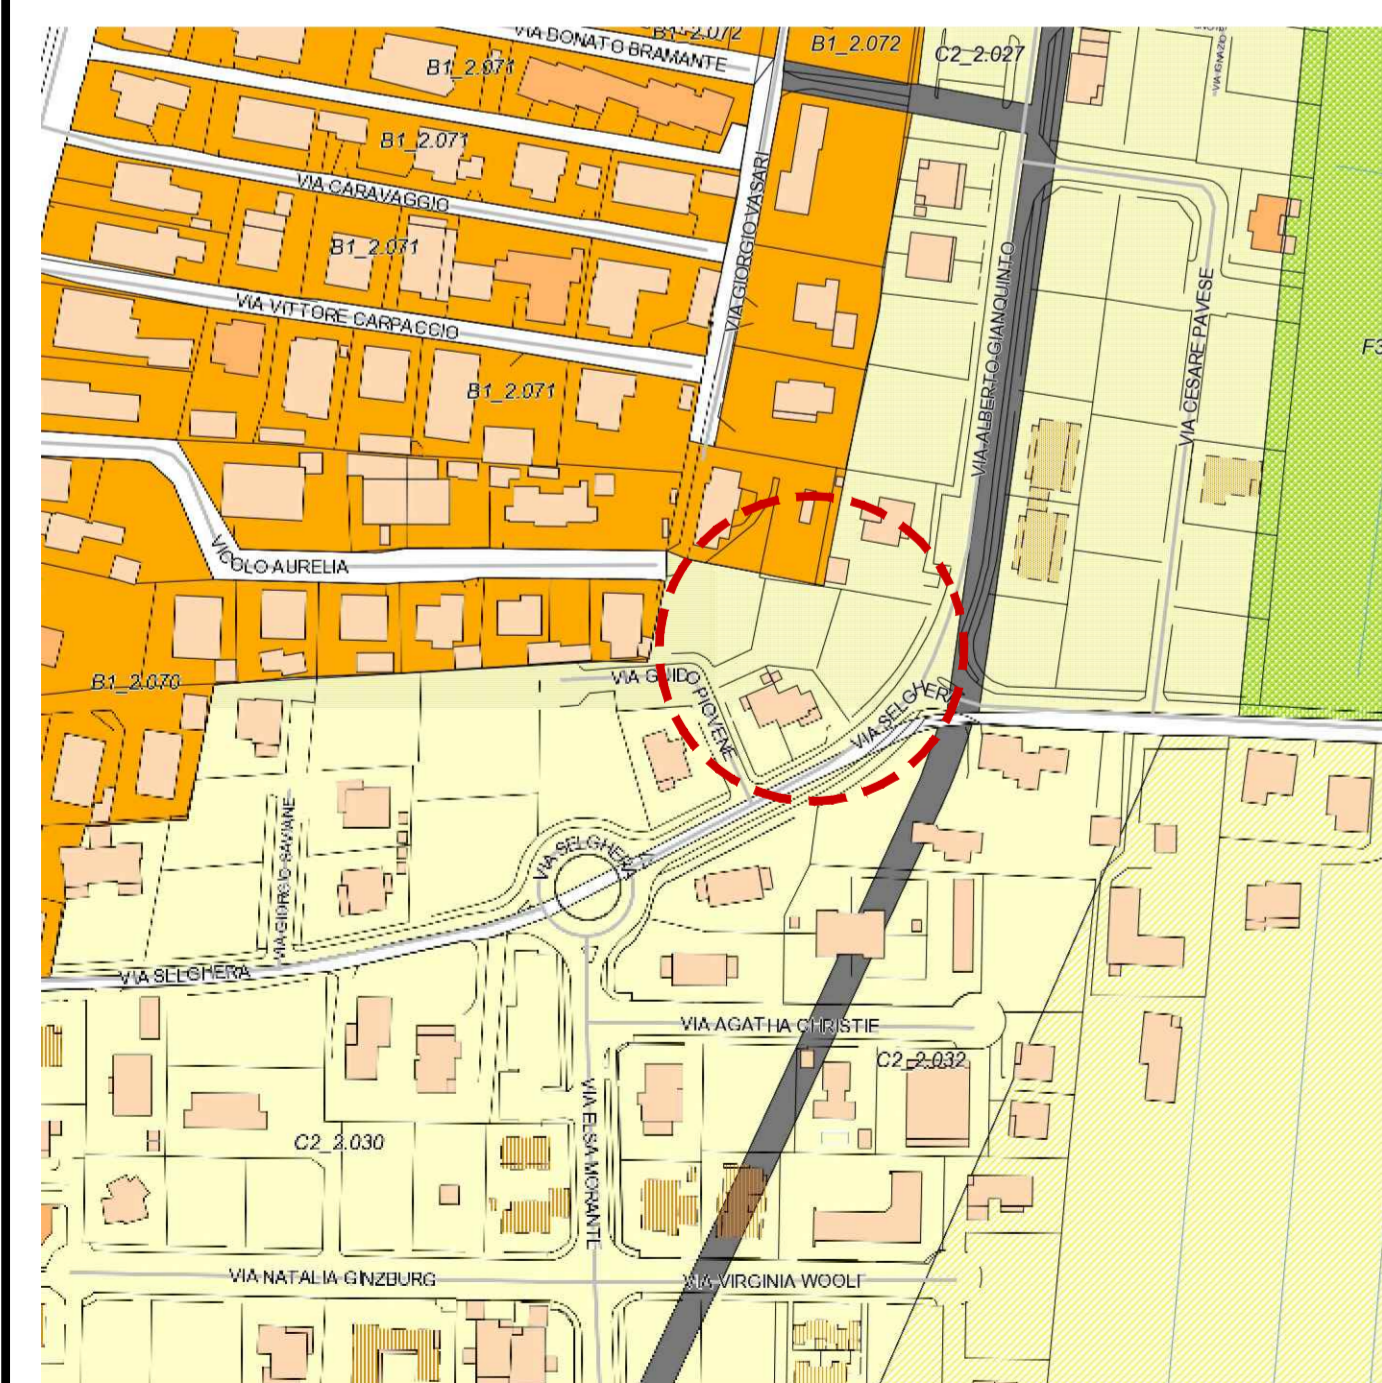

Estratto PRG - scala 1: 2000



Variante - Individuazione ERP
scala 1: 500



Variante - Dimensione lotti
scala 1: 500



Variante - Carature lotti
scala 1: 500

Comune di Jesolo

Progetto esecutivo opere di urbanizzazione dell'Ambito di Progettazione Unitaria n. 5 del Piano Particolareggiato "La Campana" - Variante ai lotti 14 e 15

Data		MARANGON Maria Maddalena		Tavola	
		C.F.: MRN MMD 66564 C3880		U	
				Scala	
				varie	
Oggetto		Estratti mappa e PRG Planimetrie		Archivio	
				205_VAR_COMP5	
01	consegna comune	205_APUS_variante.dwg	12/02/2019	SZ	SZ
rov.	descrizione	file	data	disegnato	controllato
Progettista STEFANO ZANELLA architetto					