


# PALA INVENT - PIANO PRIMO

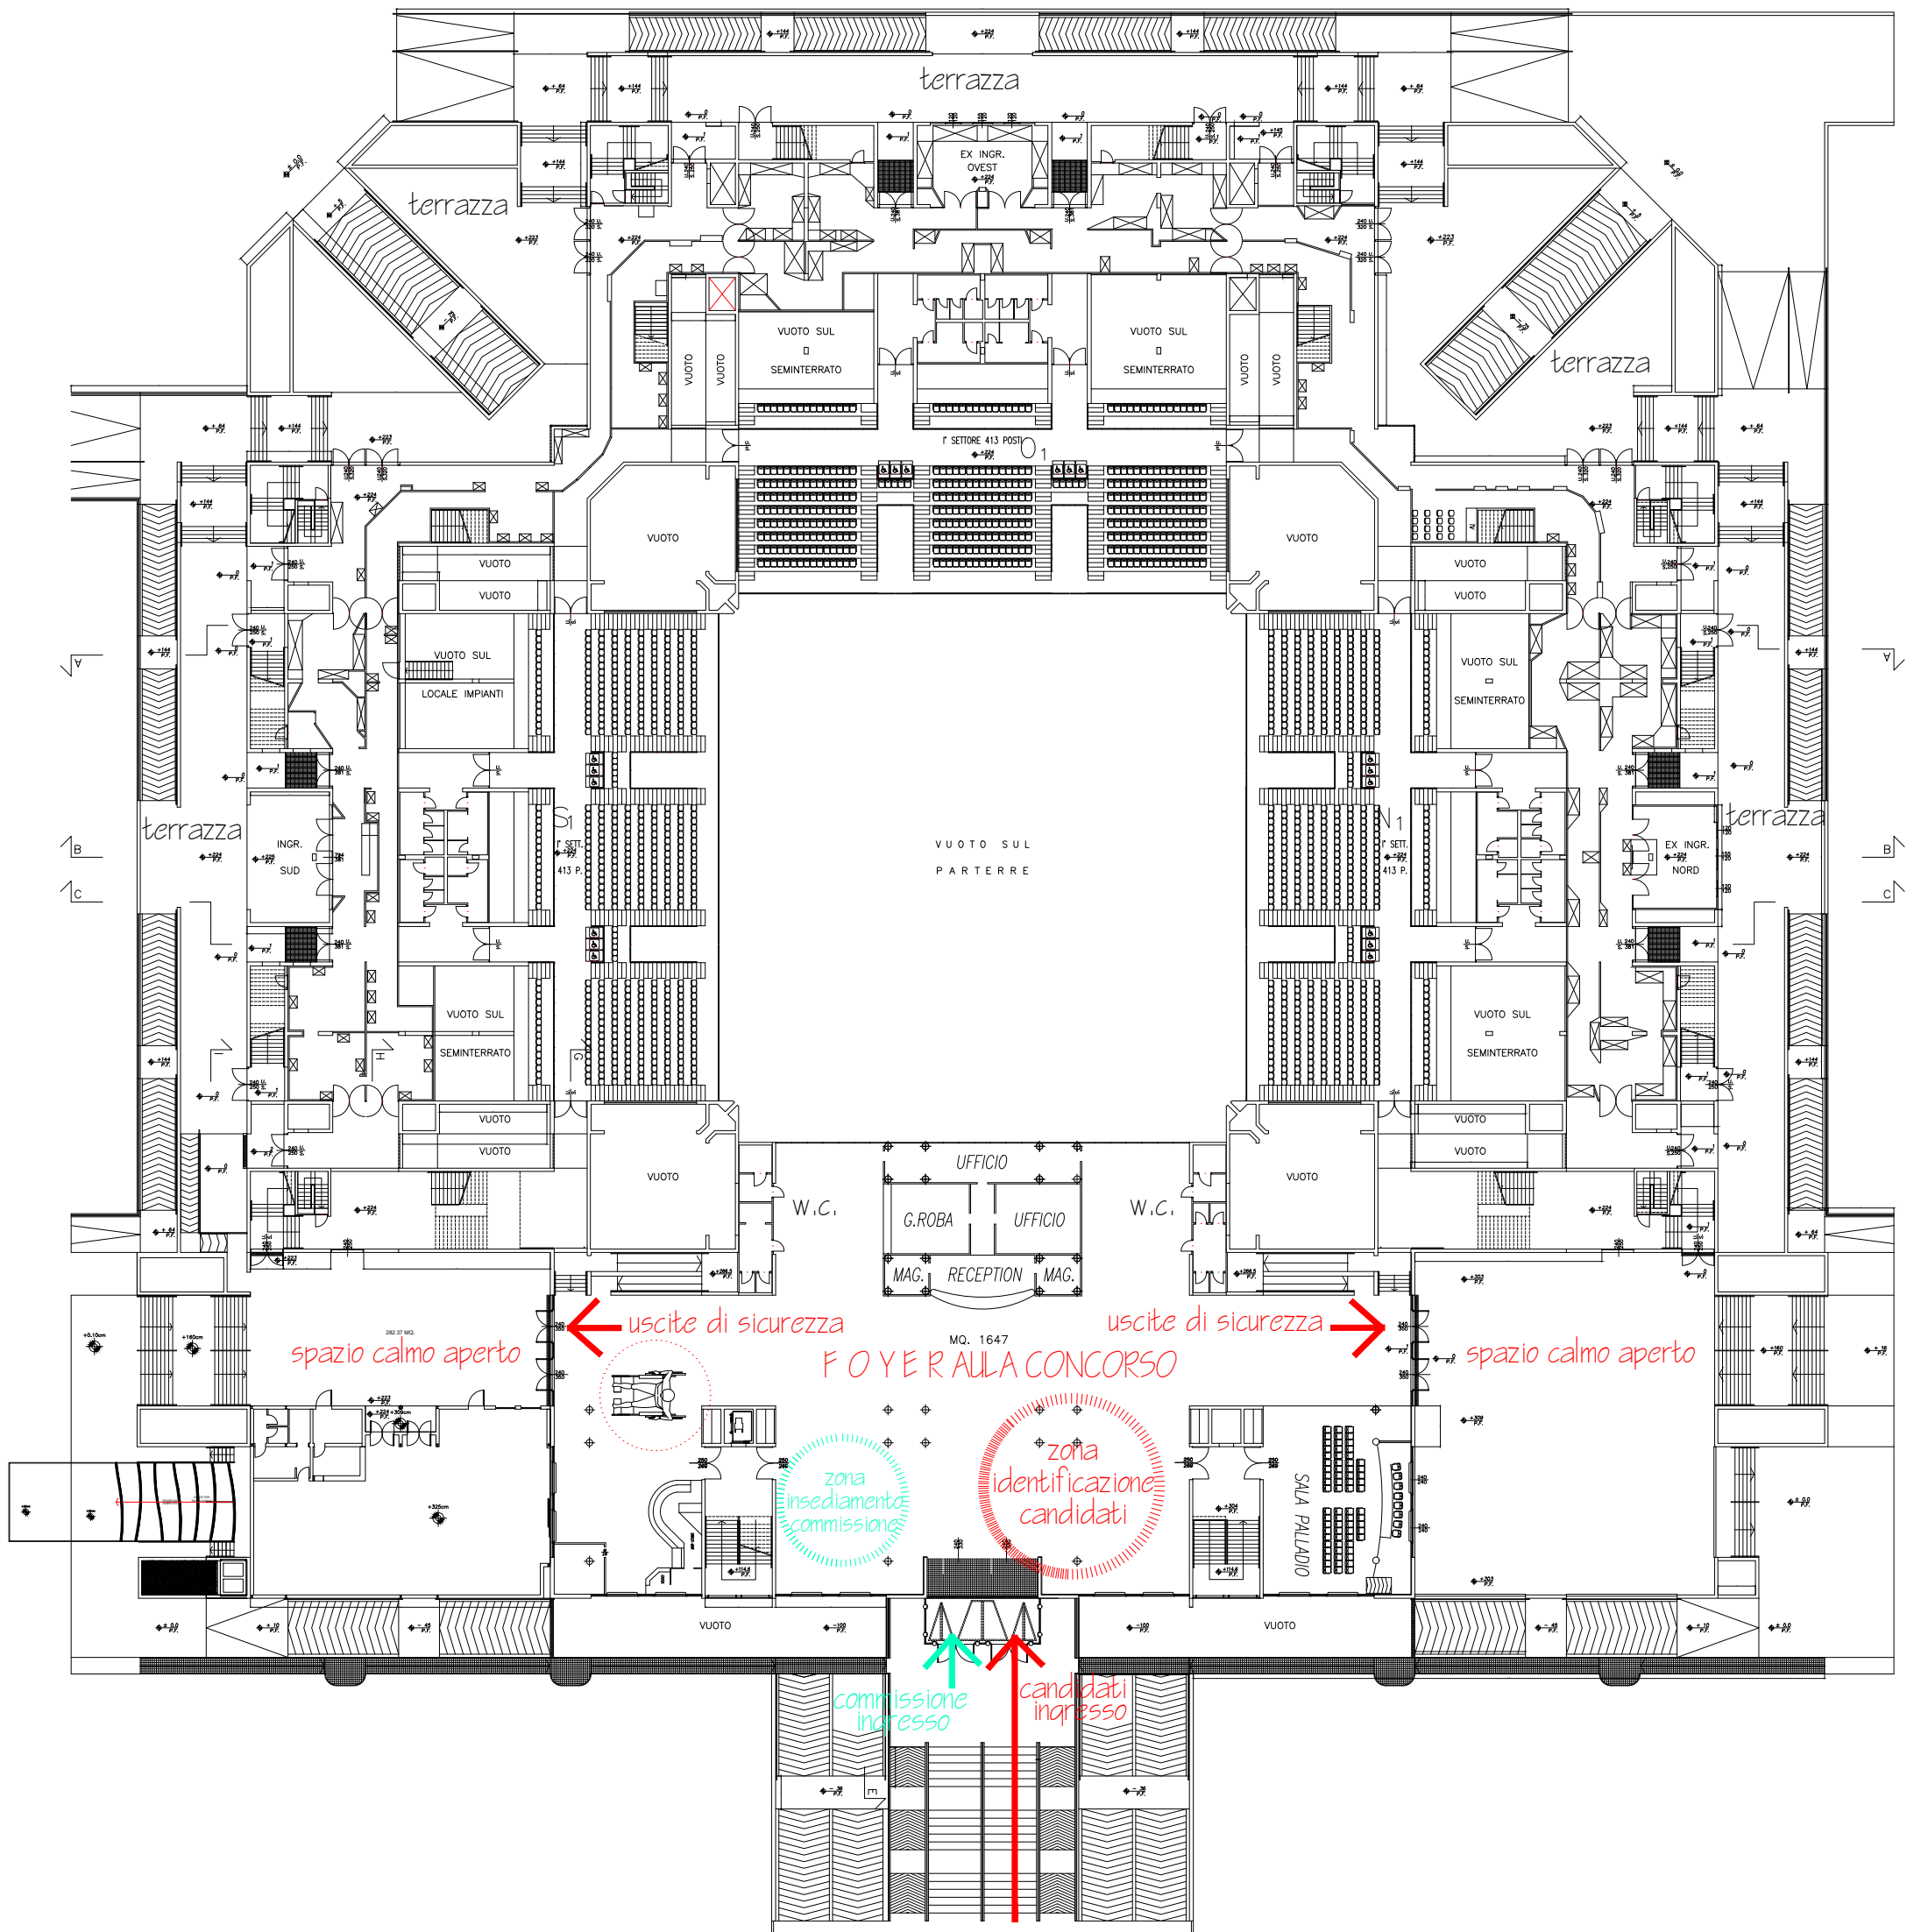

spazio calmo aperto

uscite di sicurezza

F O Y E R ALLA CONCORSO

uscite di sicurezza

spazio calmo aperto

zona insediamento commissione

zona identificazione candidati

commissione ingresso

candidati ingresso

AREA DI TRANSITO CANDIDATI

SICUREZZA AZIENDALE