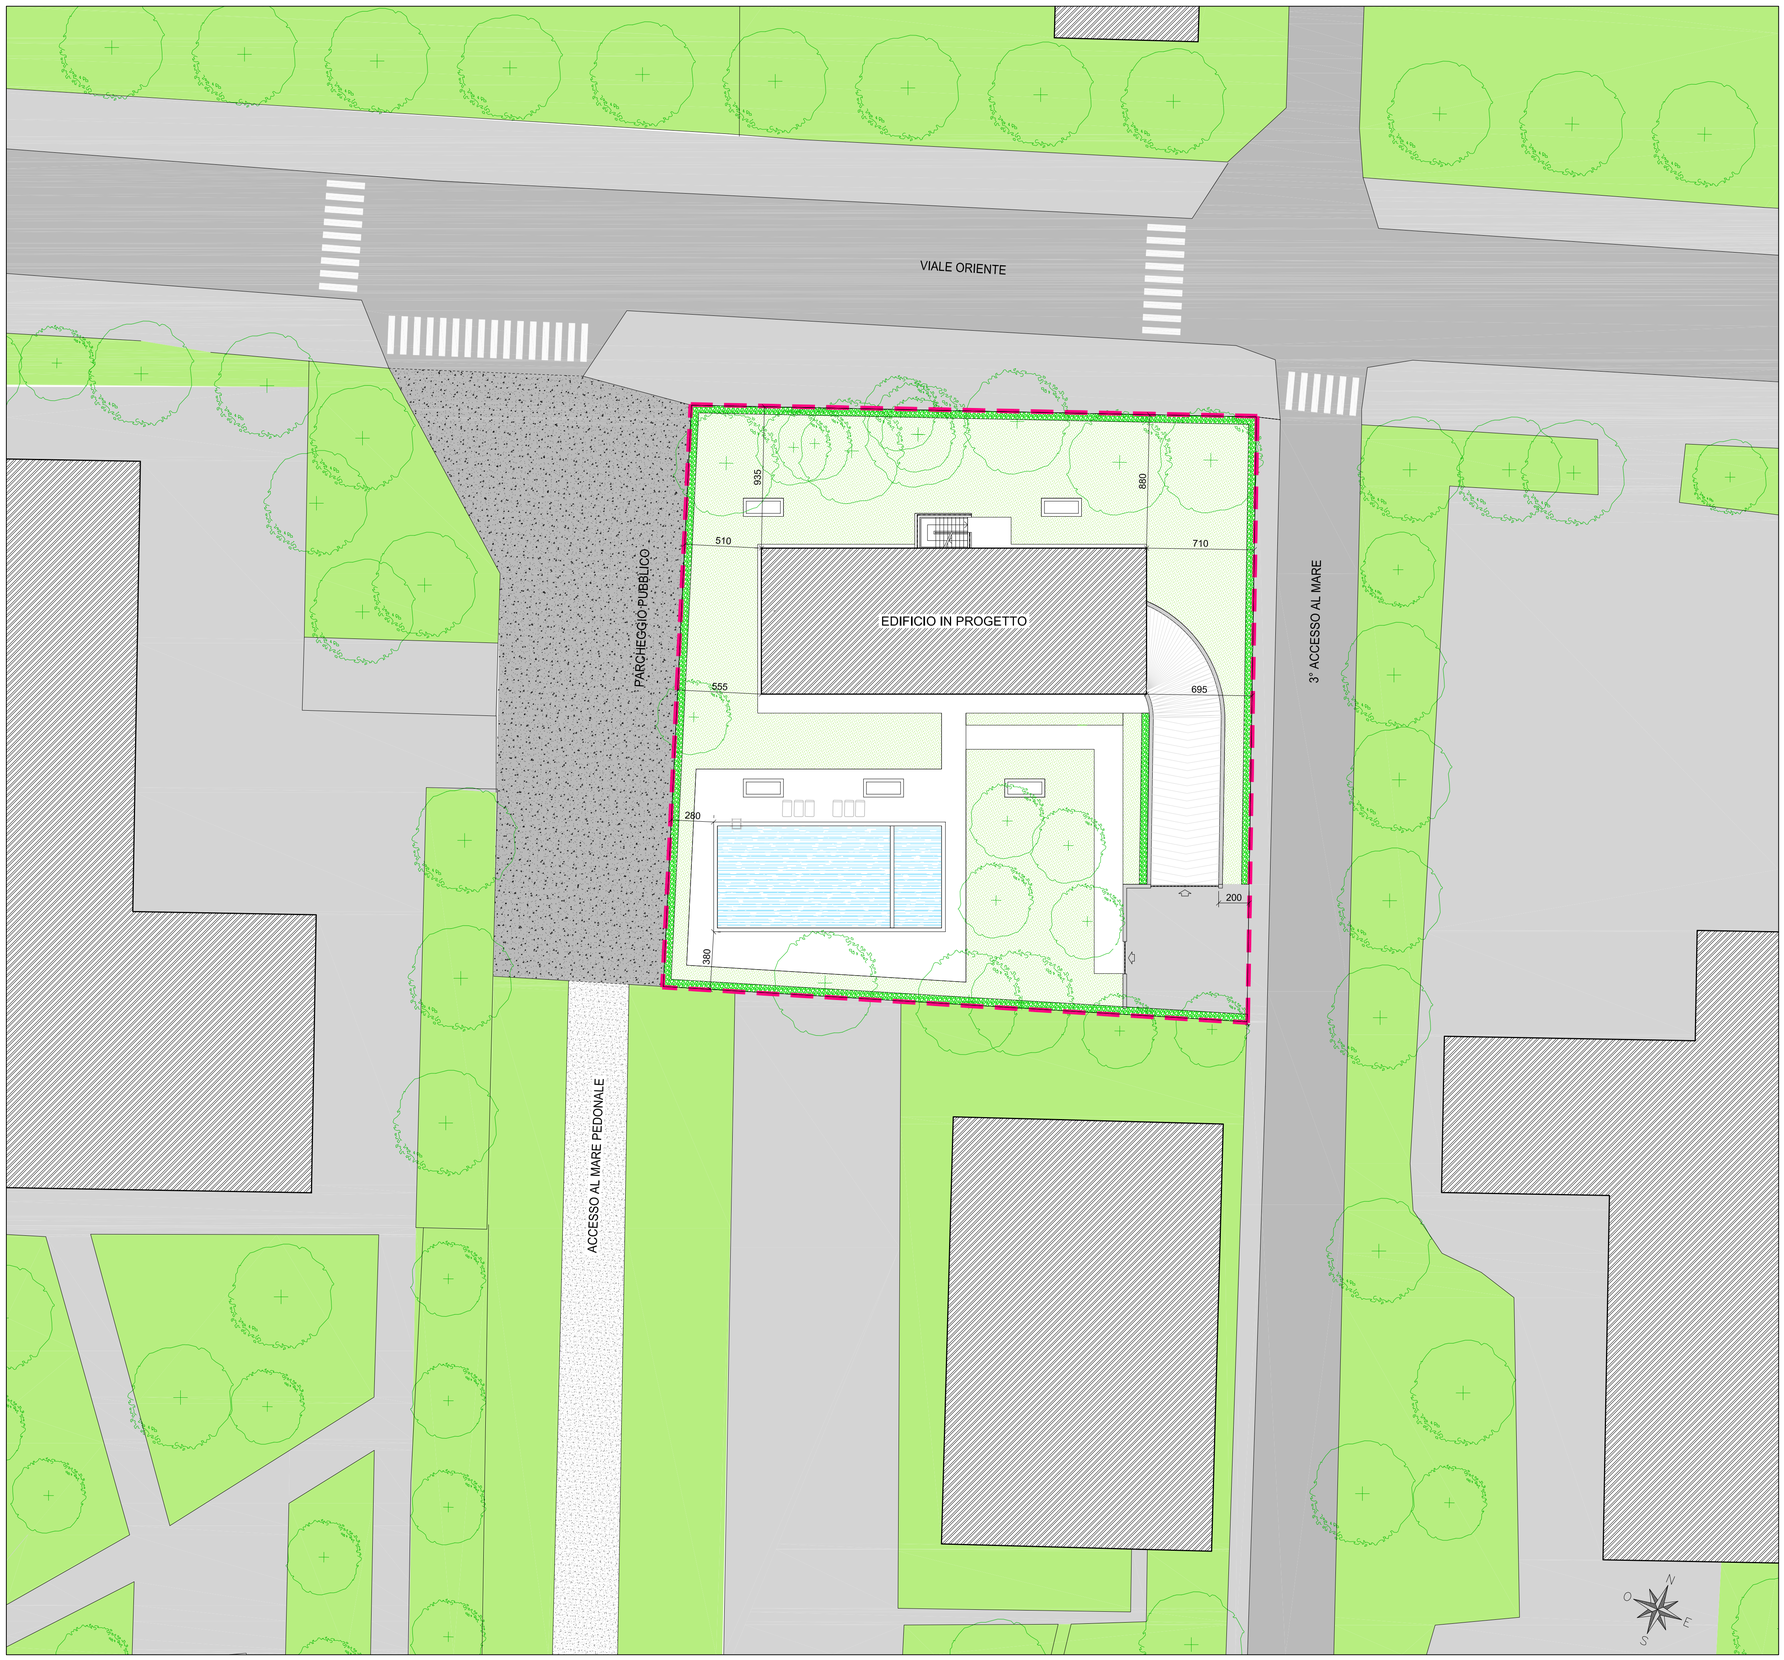

PLANIMETRIA DEGLI SPAZI ESTERNI

scala 1:200

LEGENDA:

AMBITO DI INTERVENTO

NORD EST PROGETTI s.r.l.

SAN DONA' DI PIAVE (VE), gall. Leon Bianco n° 14/C – tel. 0421.330350 – fax. 0421.330661 – e.mail nepsrl@nepsrl.com

COMMITTENTE:
IMMOBILIARE SIRENA S.R.L.
via XIII Martiri 6 – San Donà di Piave

COMUNE DI
JESOLO (VE)

PROGETTO:
INDIVIDUAZIONE DELL'AMBITO
"EX HOTEL LINZ"

OGGETTO:
IPOTESI DI PROGETTO:
PLANIMETRIA DEGLI SPAZI ESTERNI
CON DISTANZE DAI CONFINI

PROGETTISTA:
ING. ROBERTO ROSSETTO

SCALA:
1:200

DATA:
OTTOBRE 2013

TAV. A.4

FILE: 038_PUA_HotelLinz_T04.dwg