



PLANIMETRIA AREE ESTERNE STATO DI FATTO SCALA 1:500

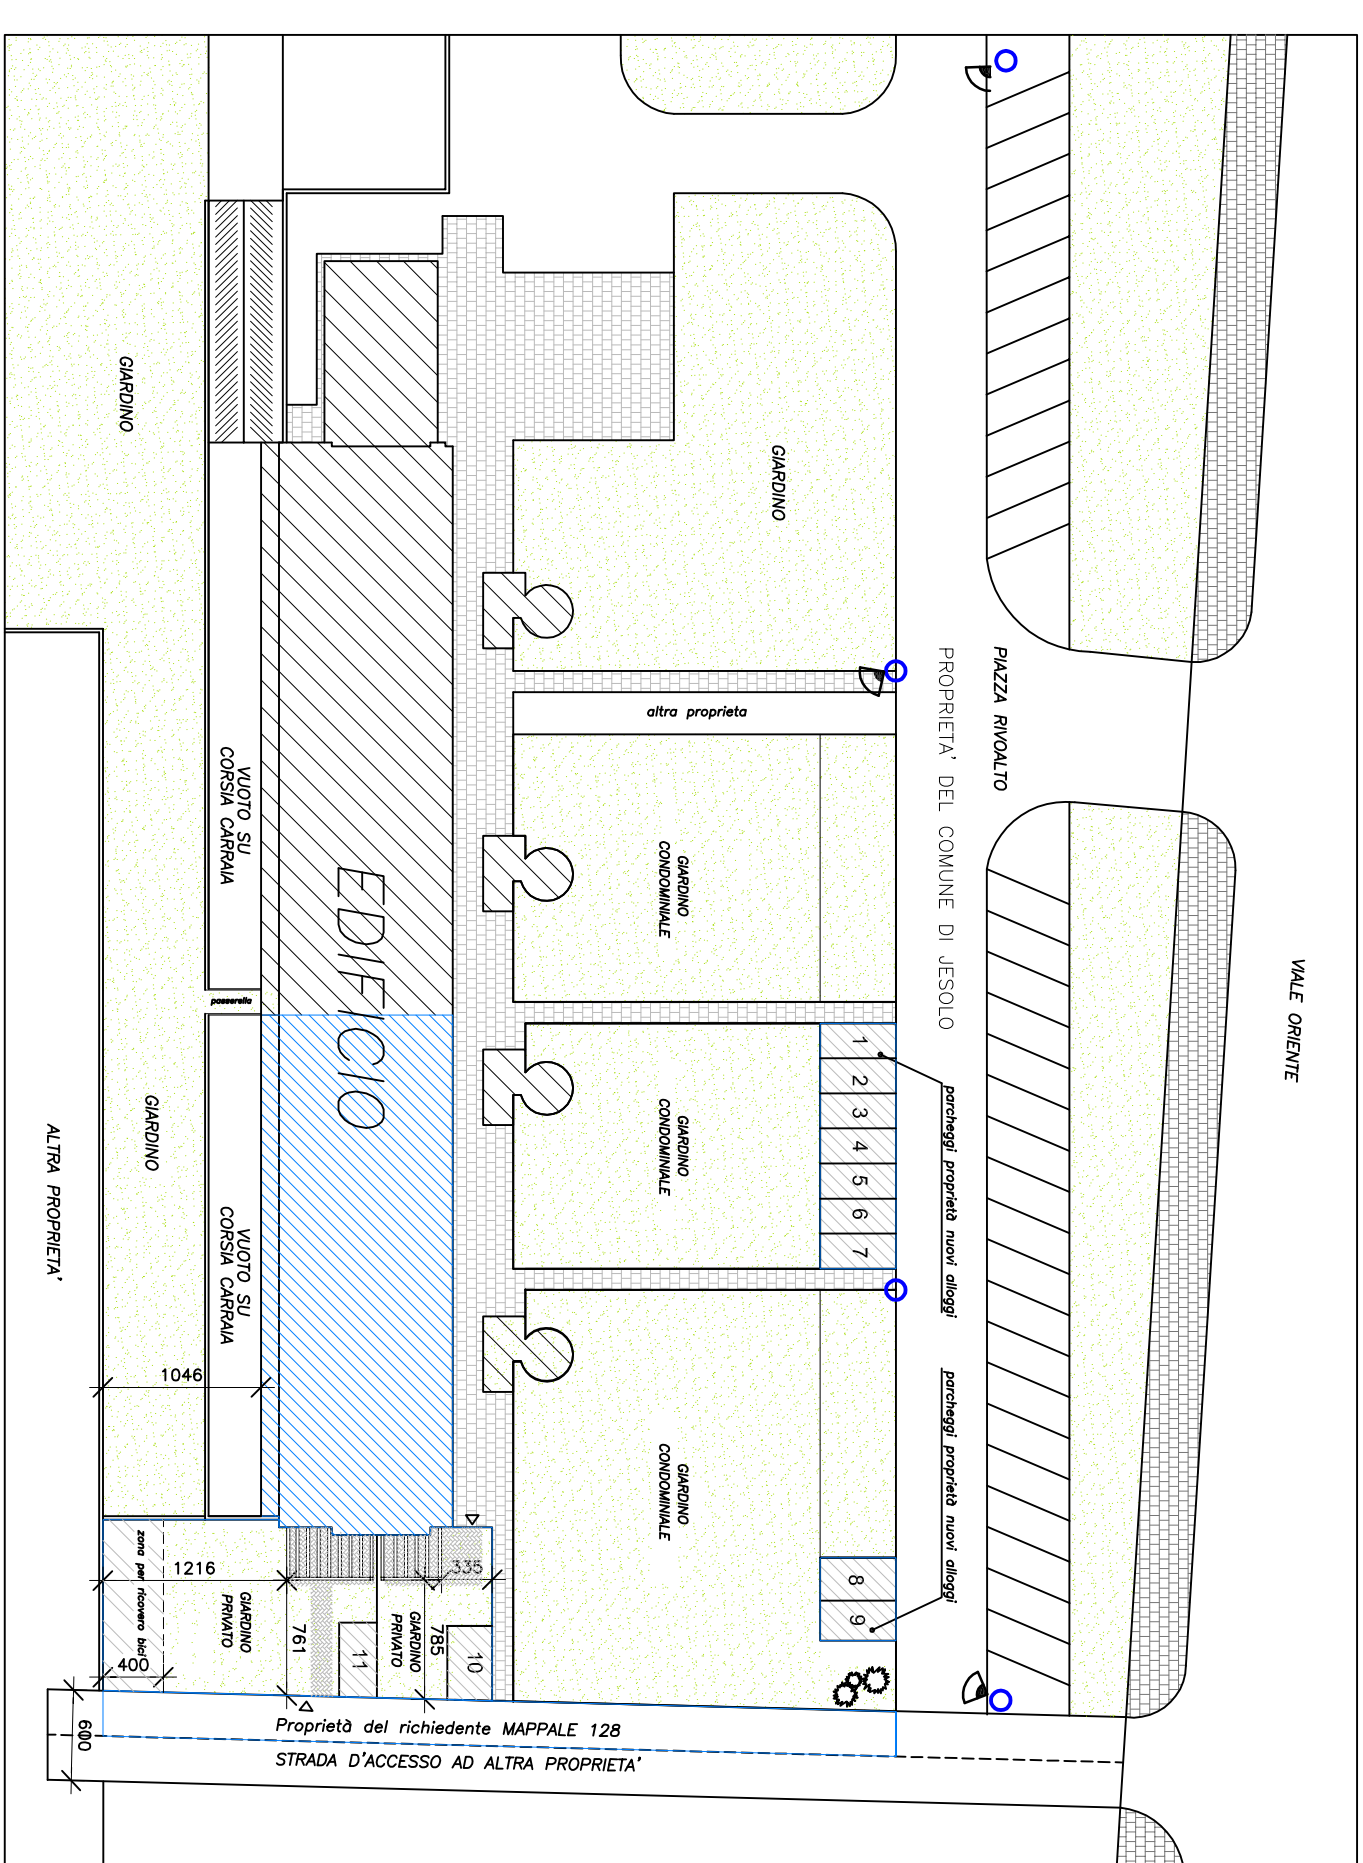






PLANIMETRIA AREE ESTERNE STATO DI PROGETTO

SCALA 1:500

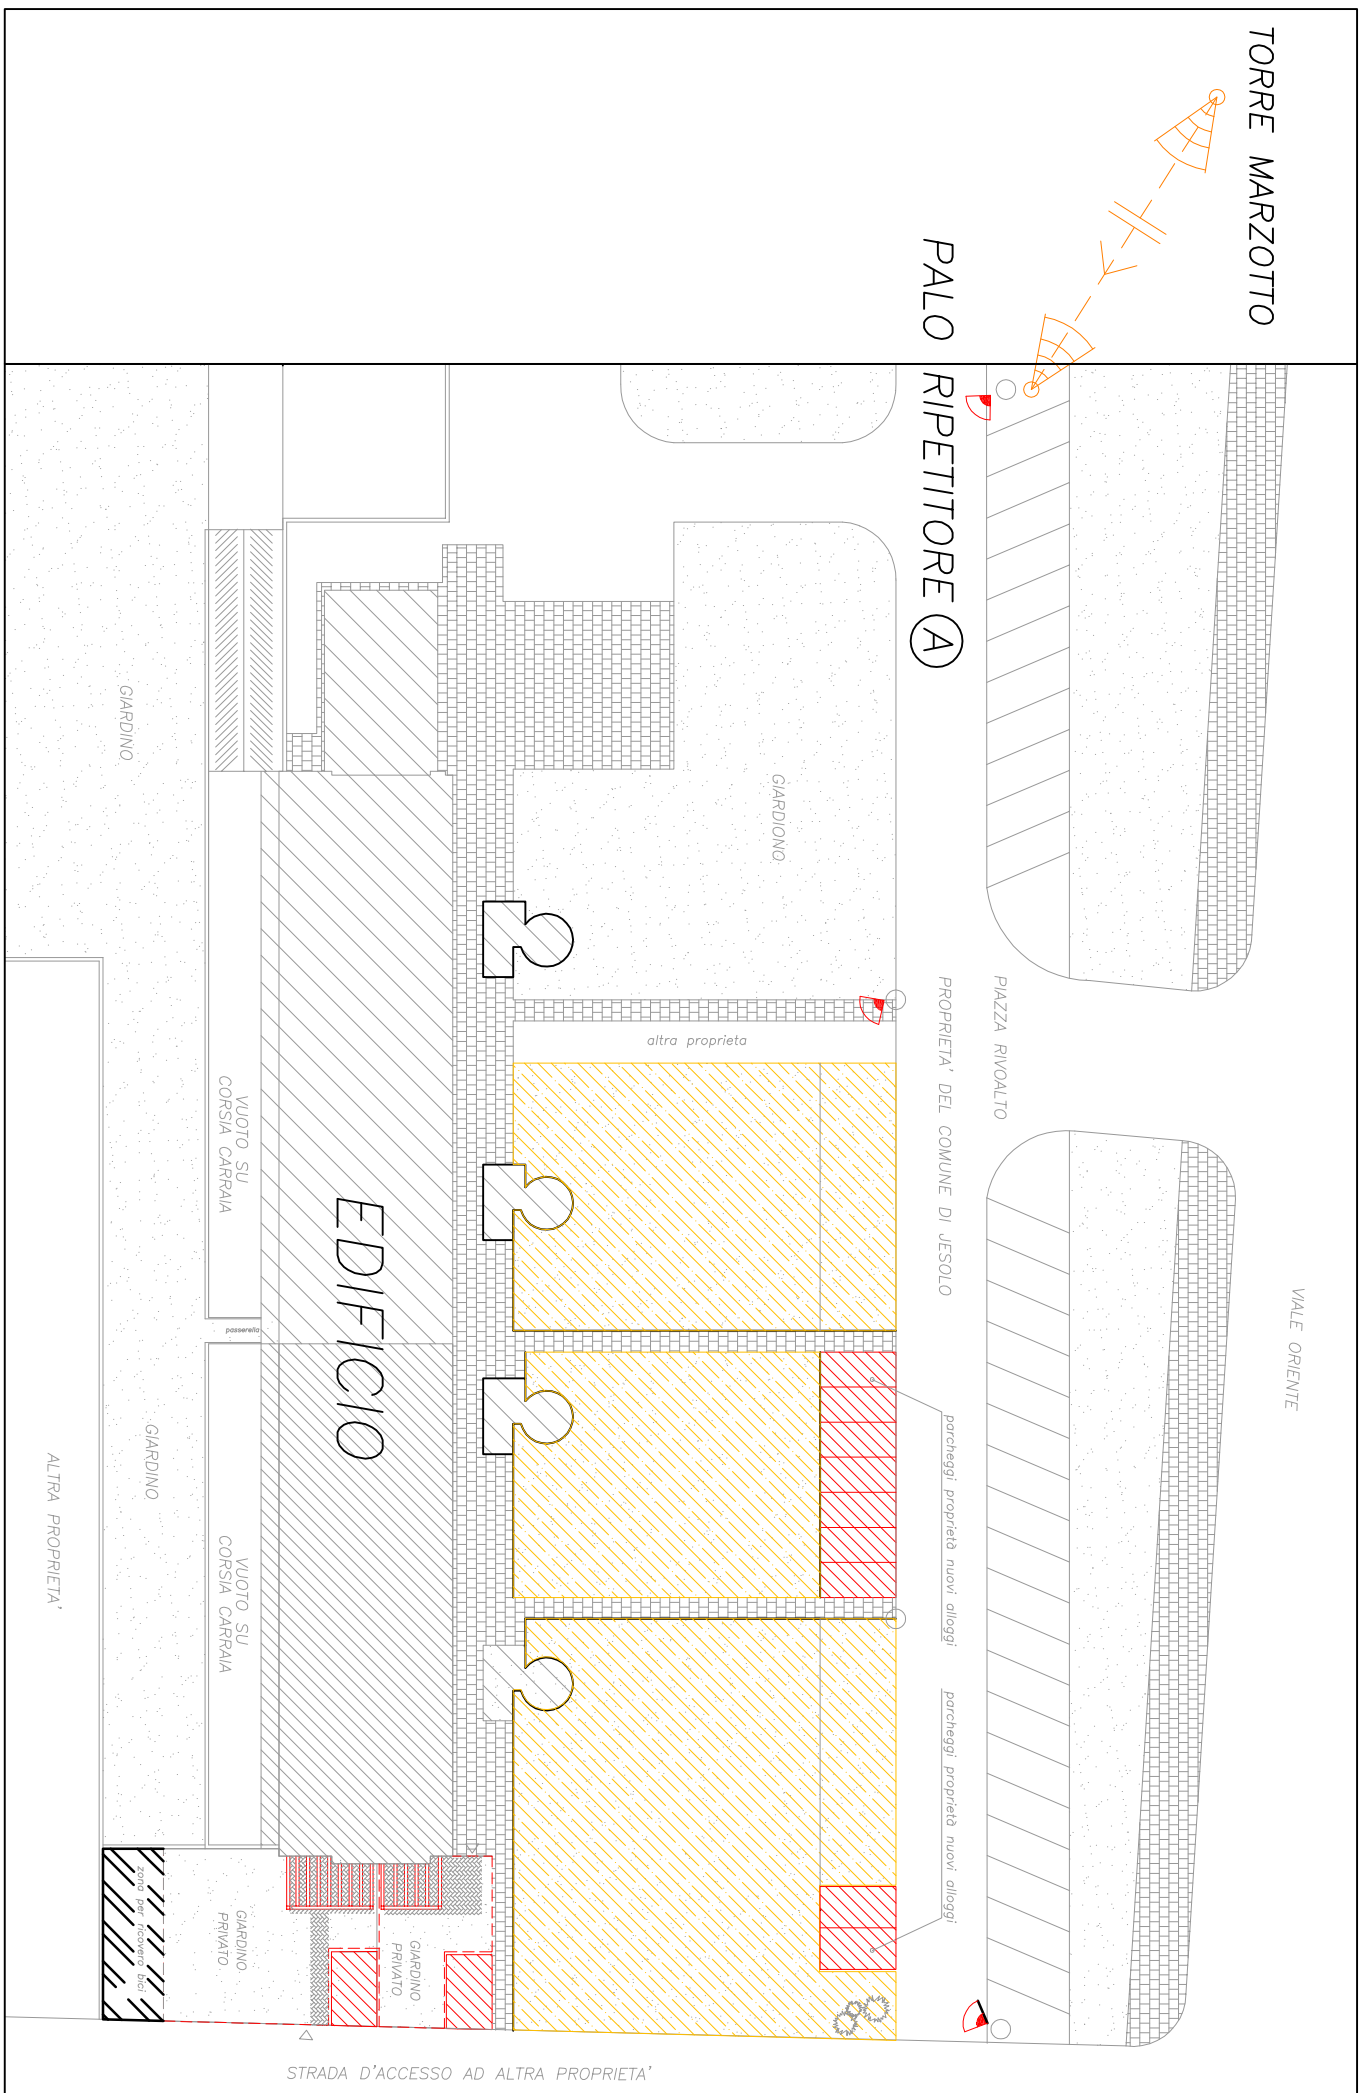


COMPARATIVA

SCALA 1:50

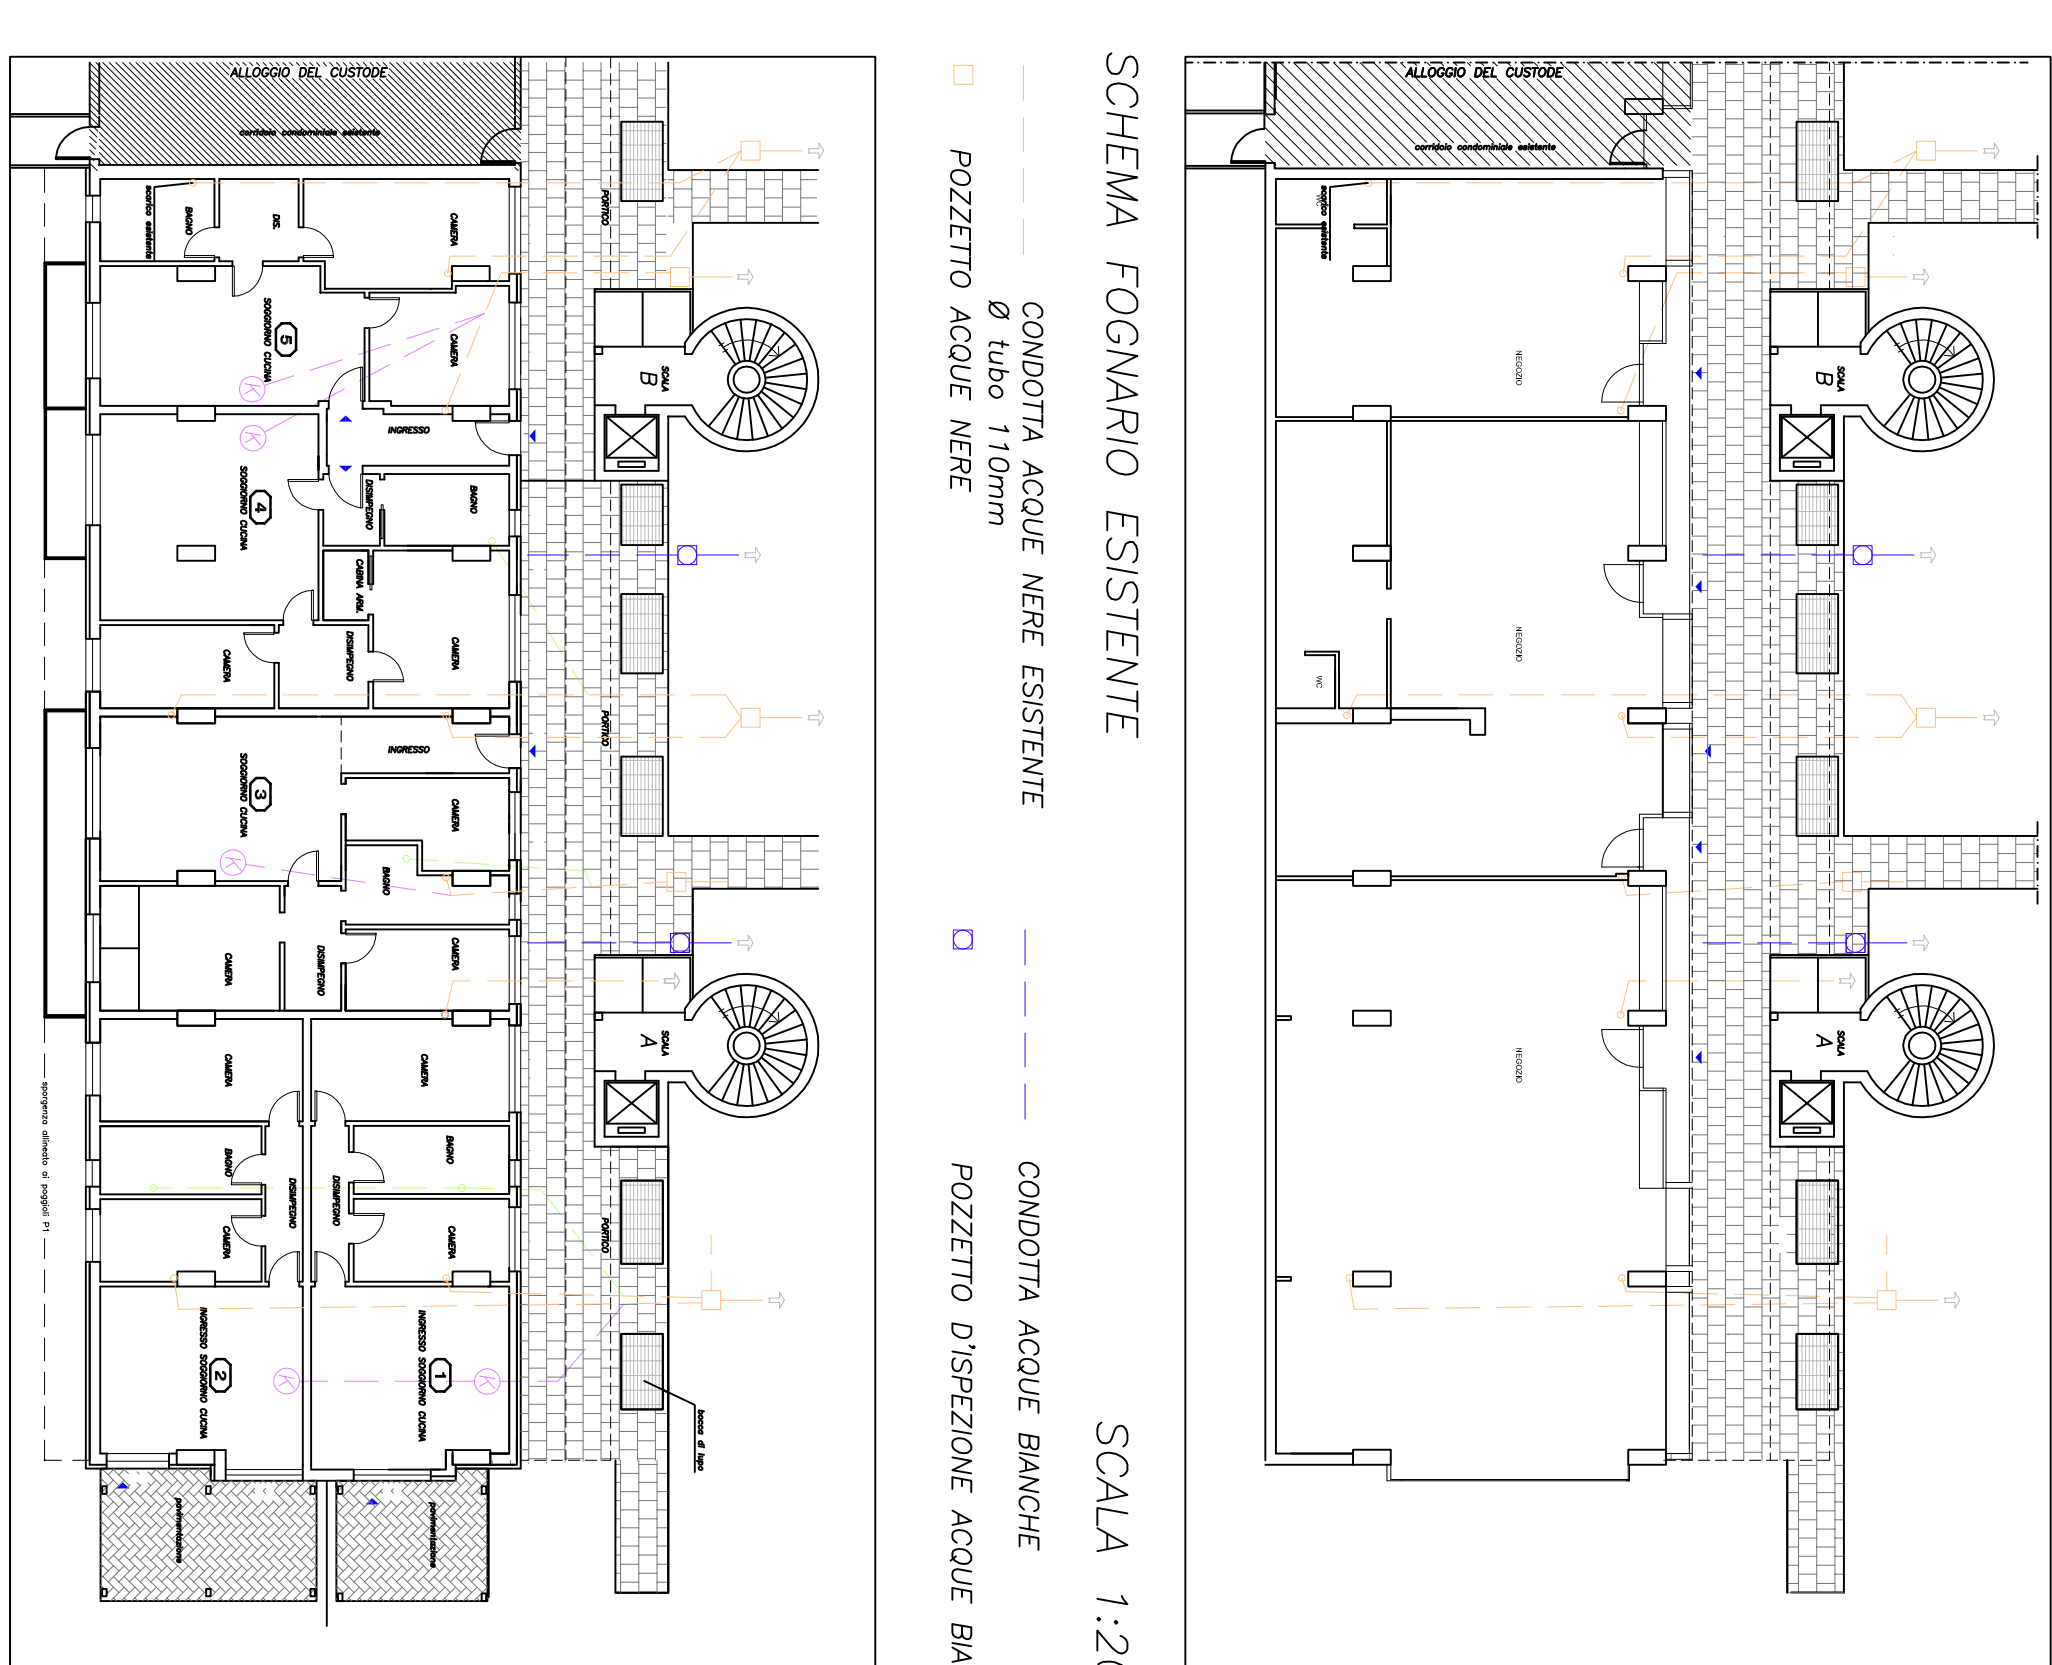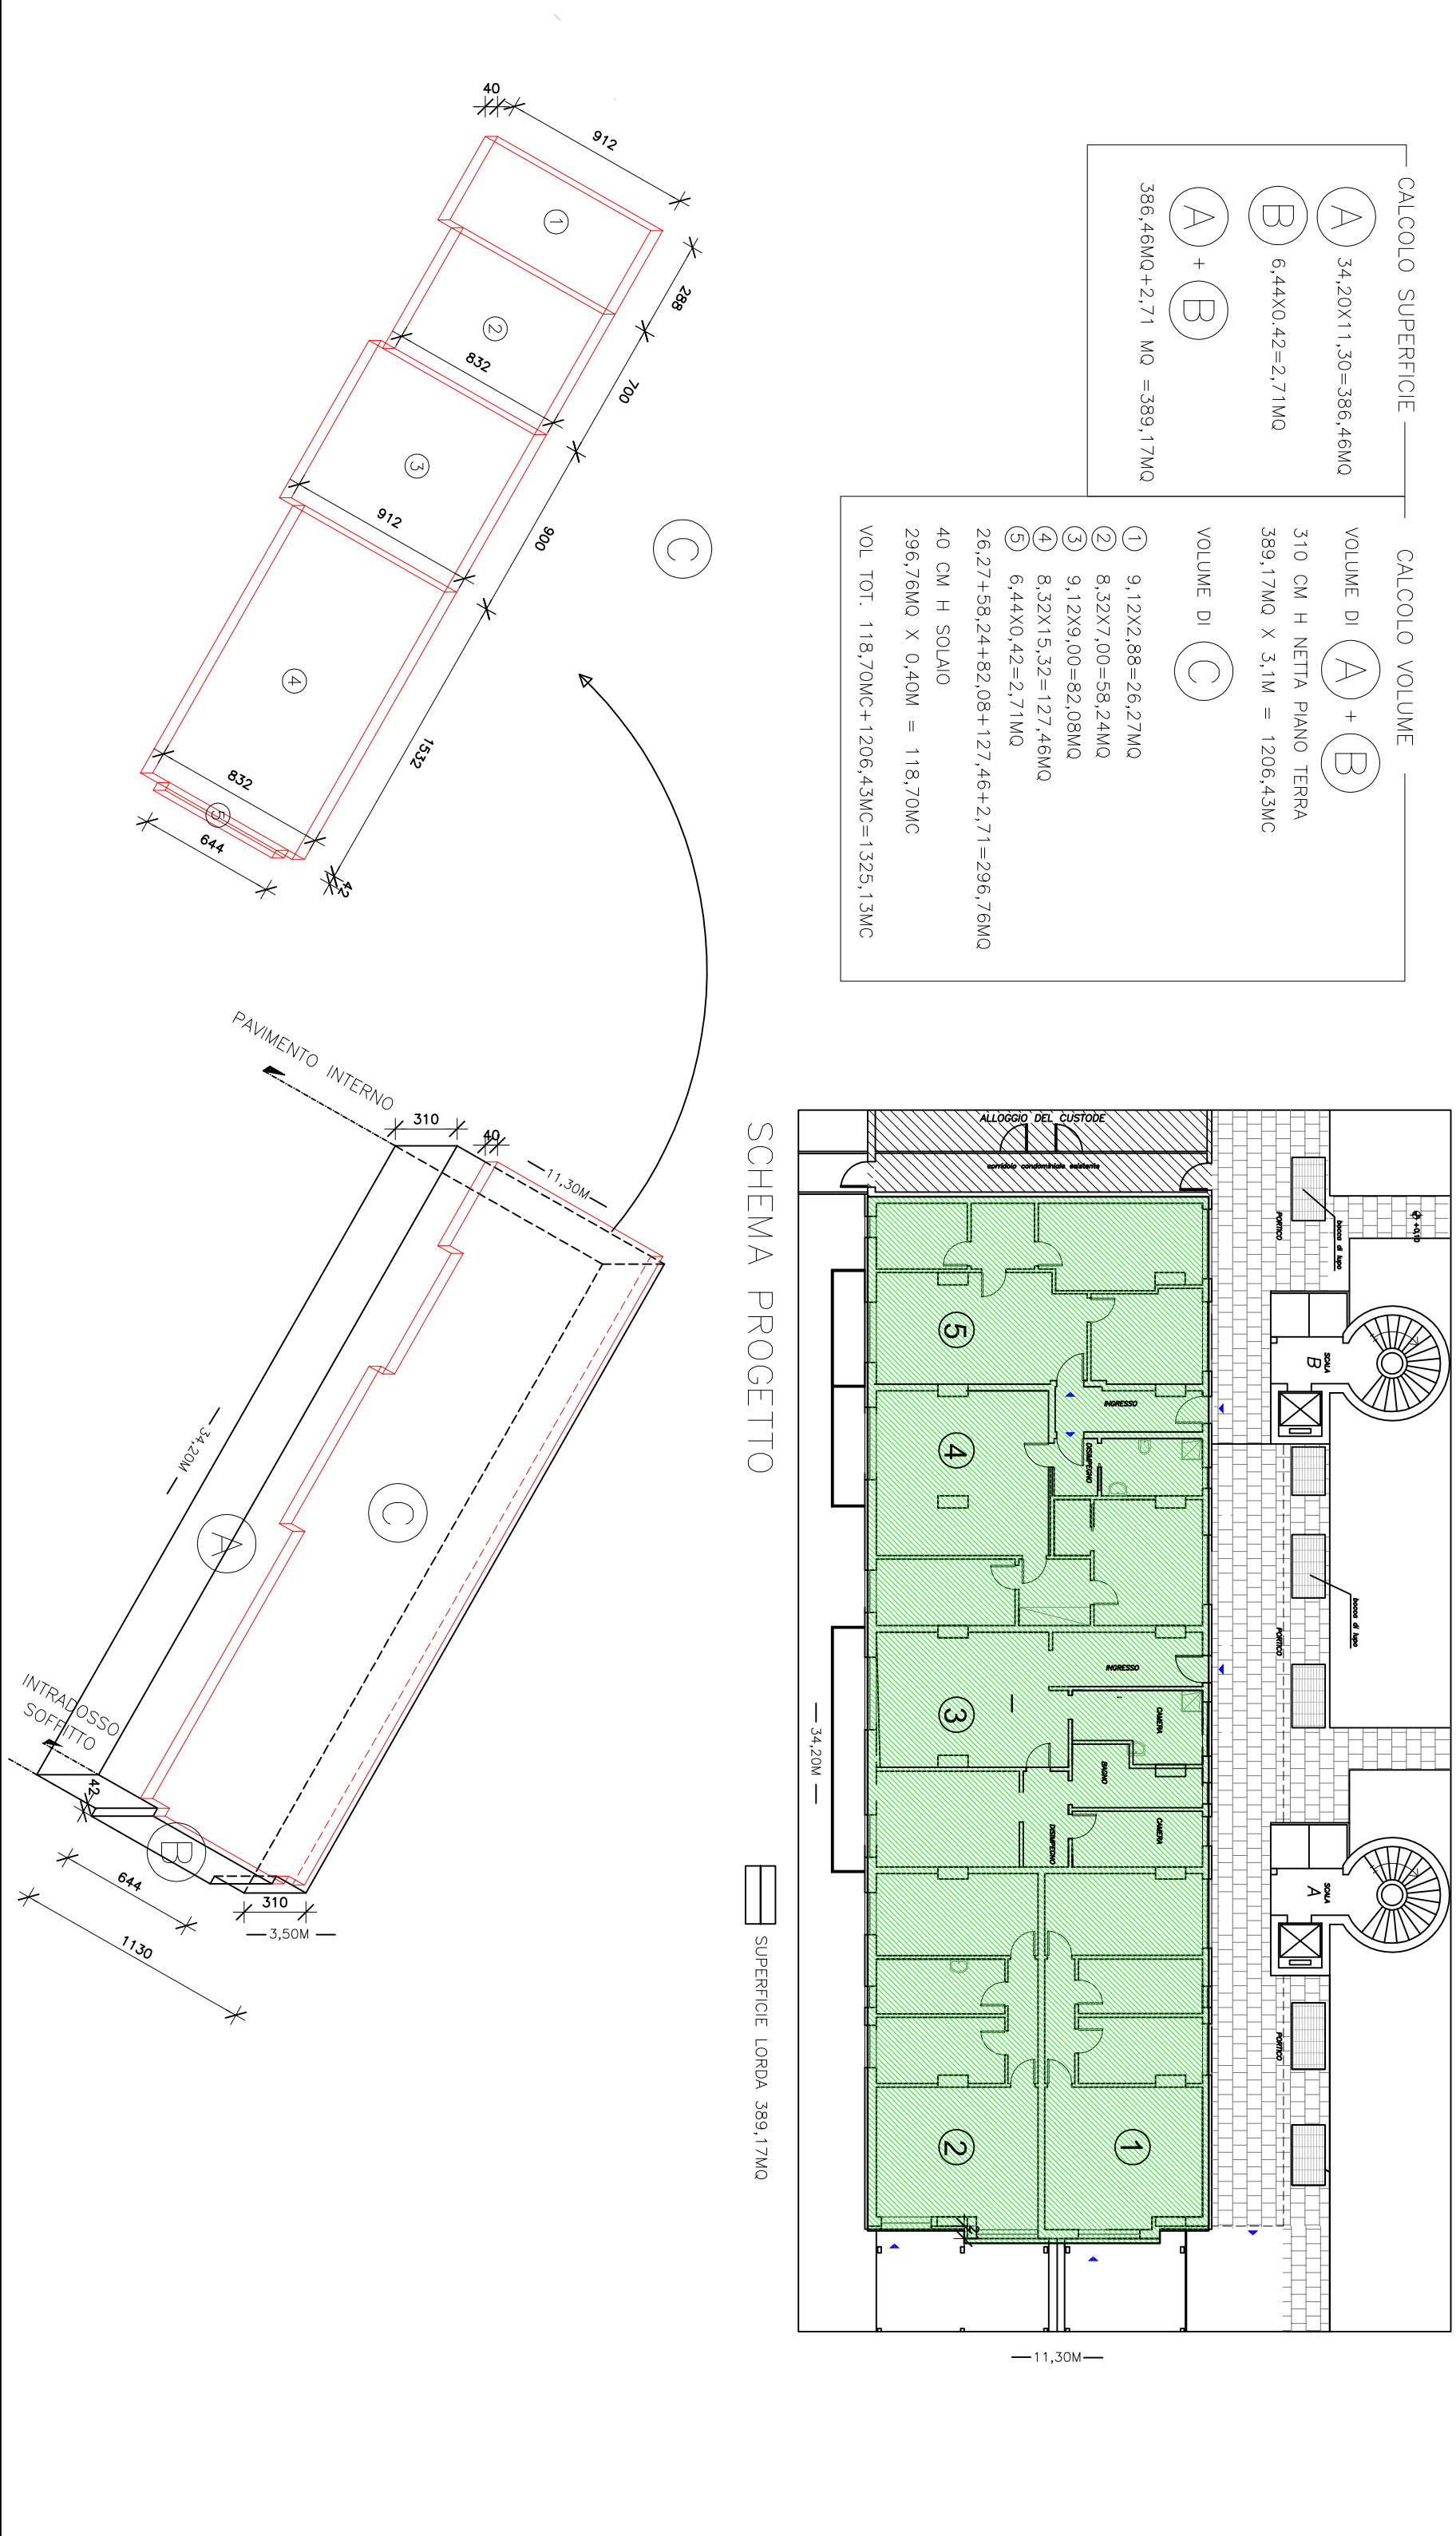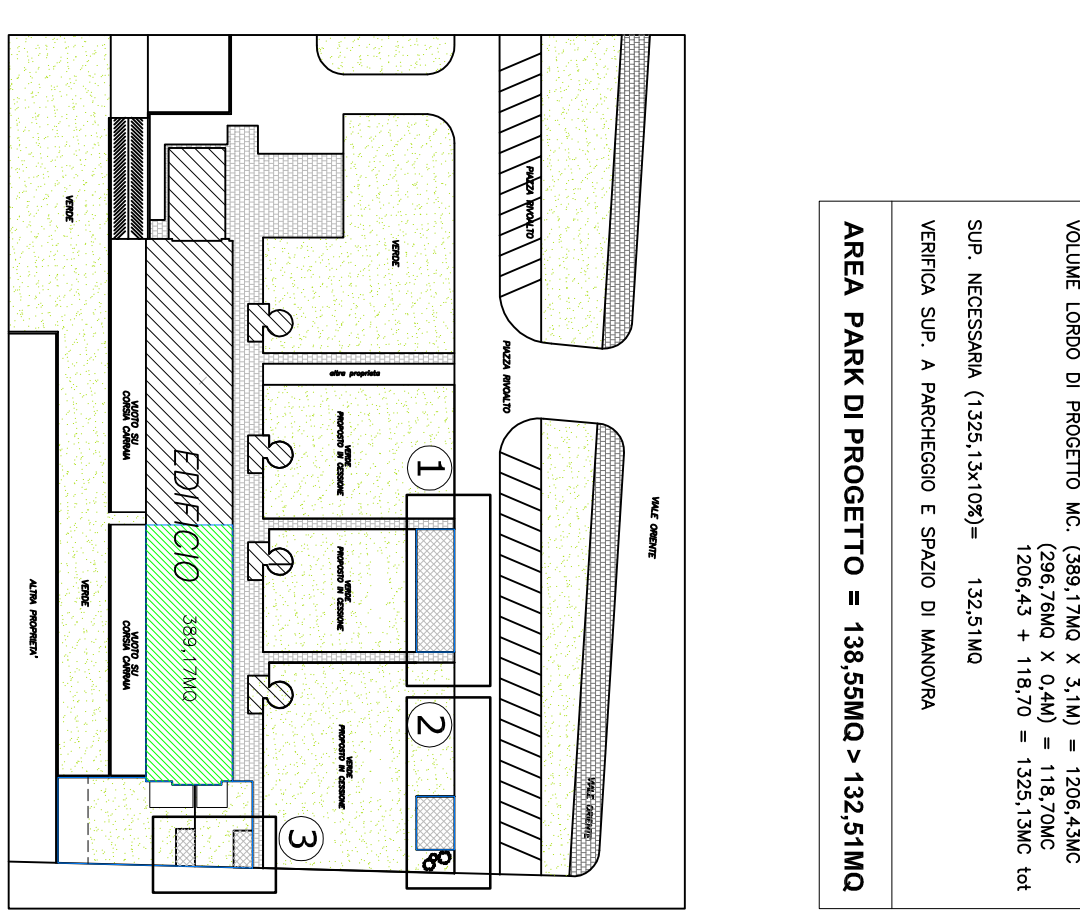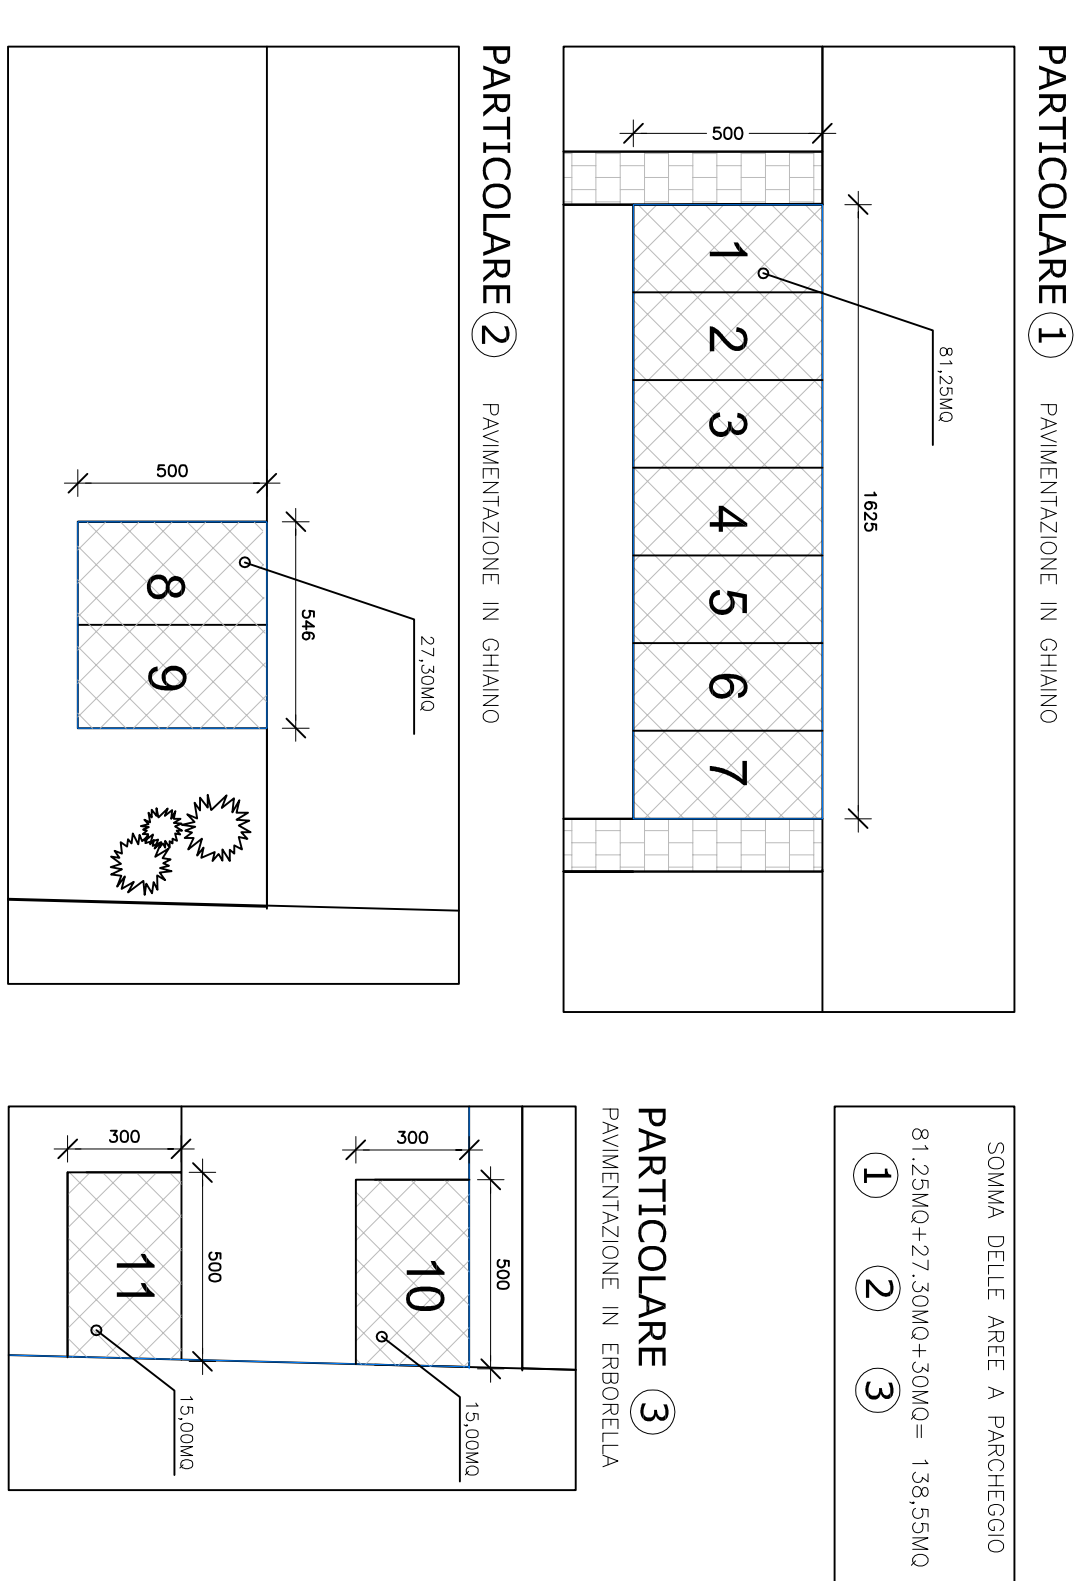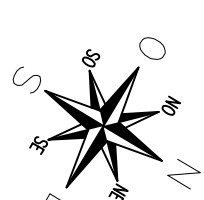


SCHEMA FOGNARIO DI PROGETTO

SCALA 1:2

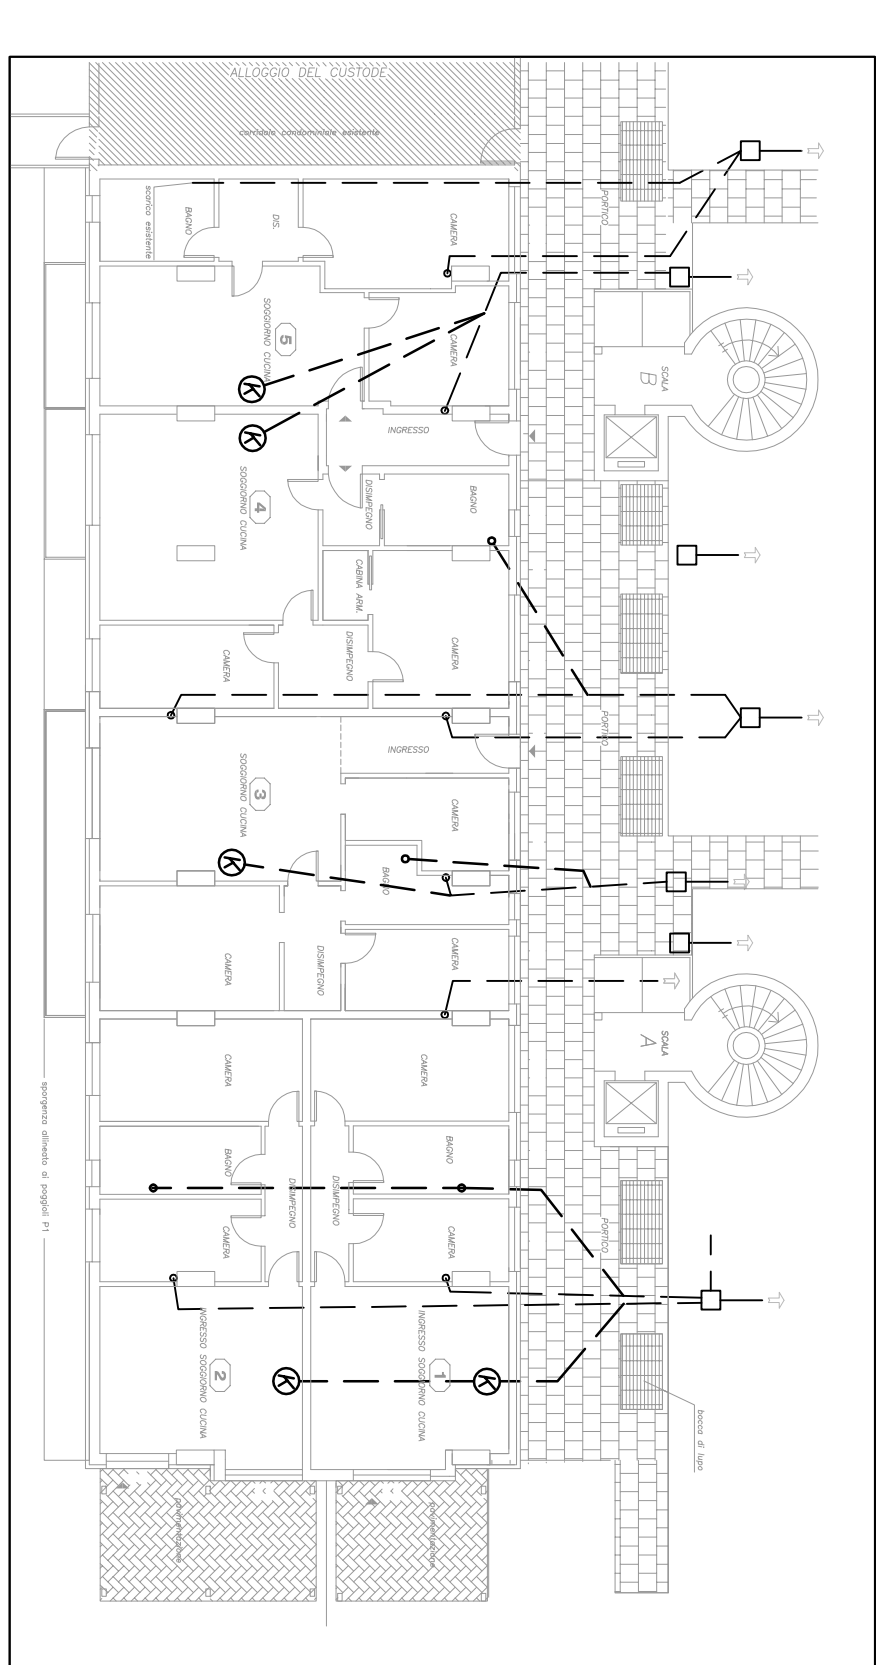


COMPARATIVA SCHEMA FOGNARIO

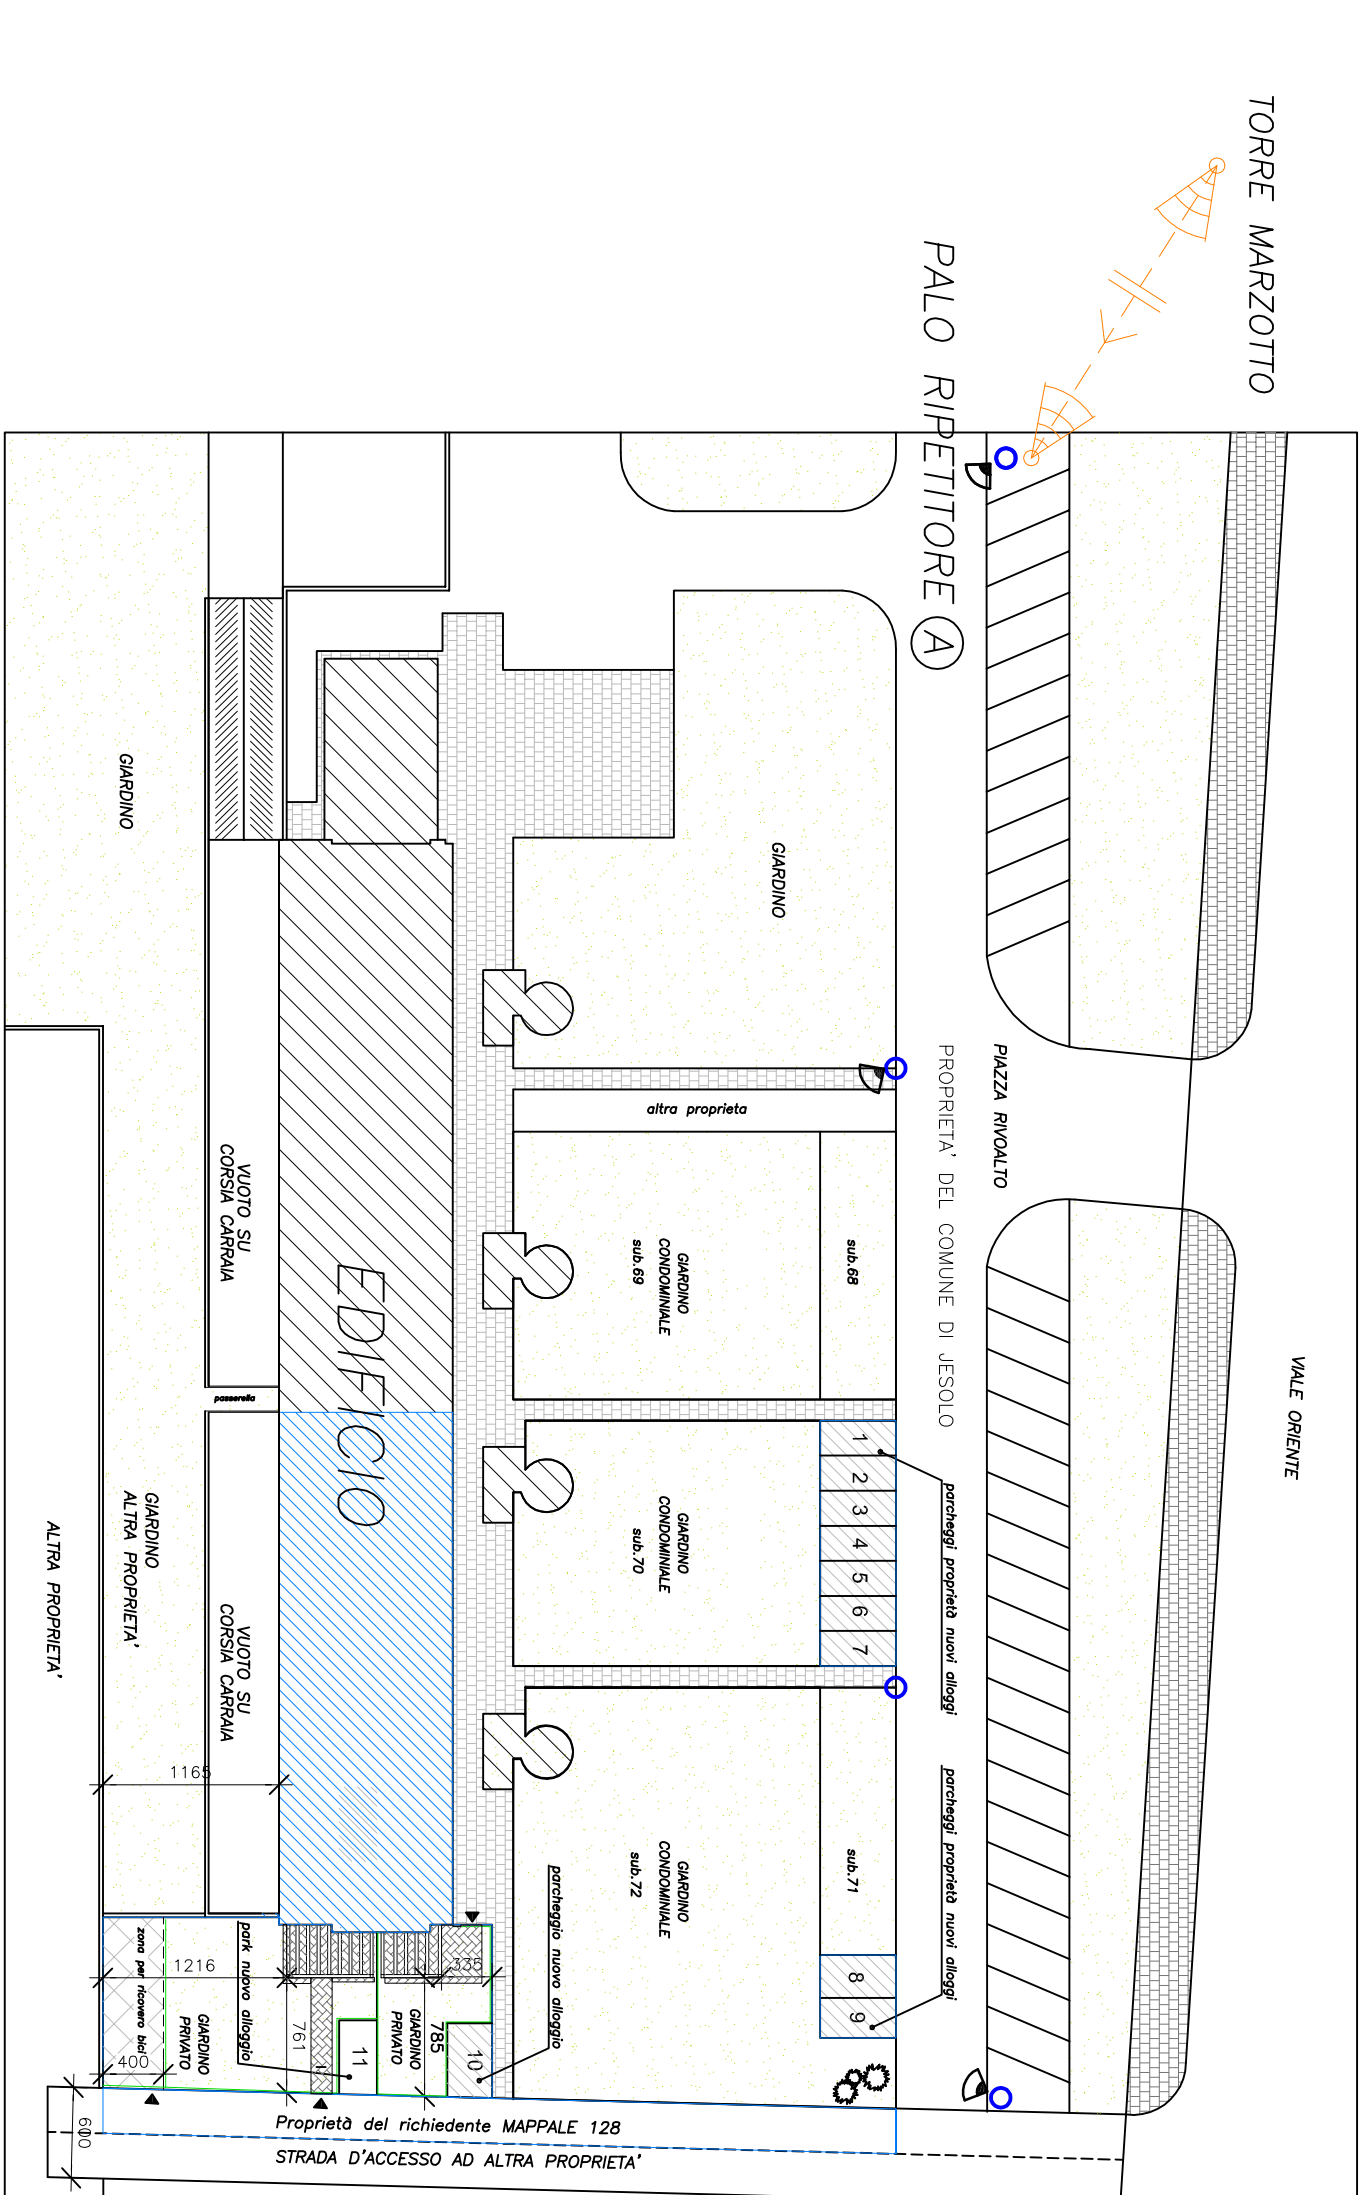


PLANIMETRIA AREE ESTERNE STATO DI PROGETTO


SCALA 1:

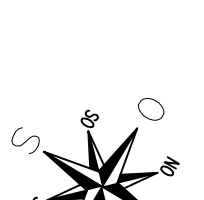






PLANIMETRIA AREE ESTERNE STATO DI FATTO

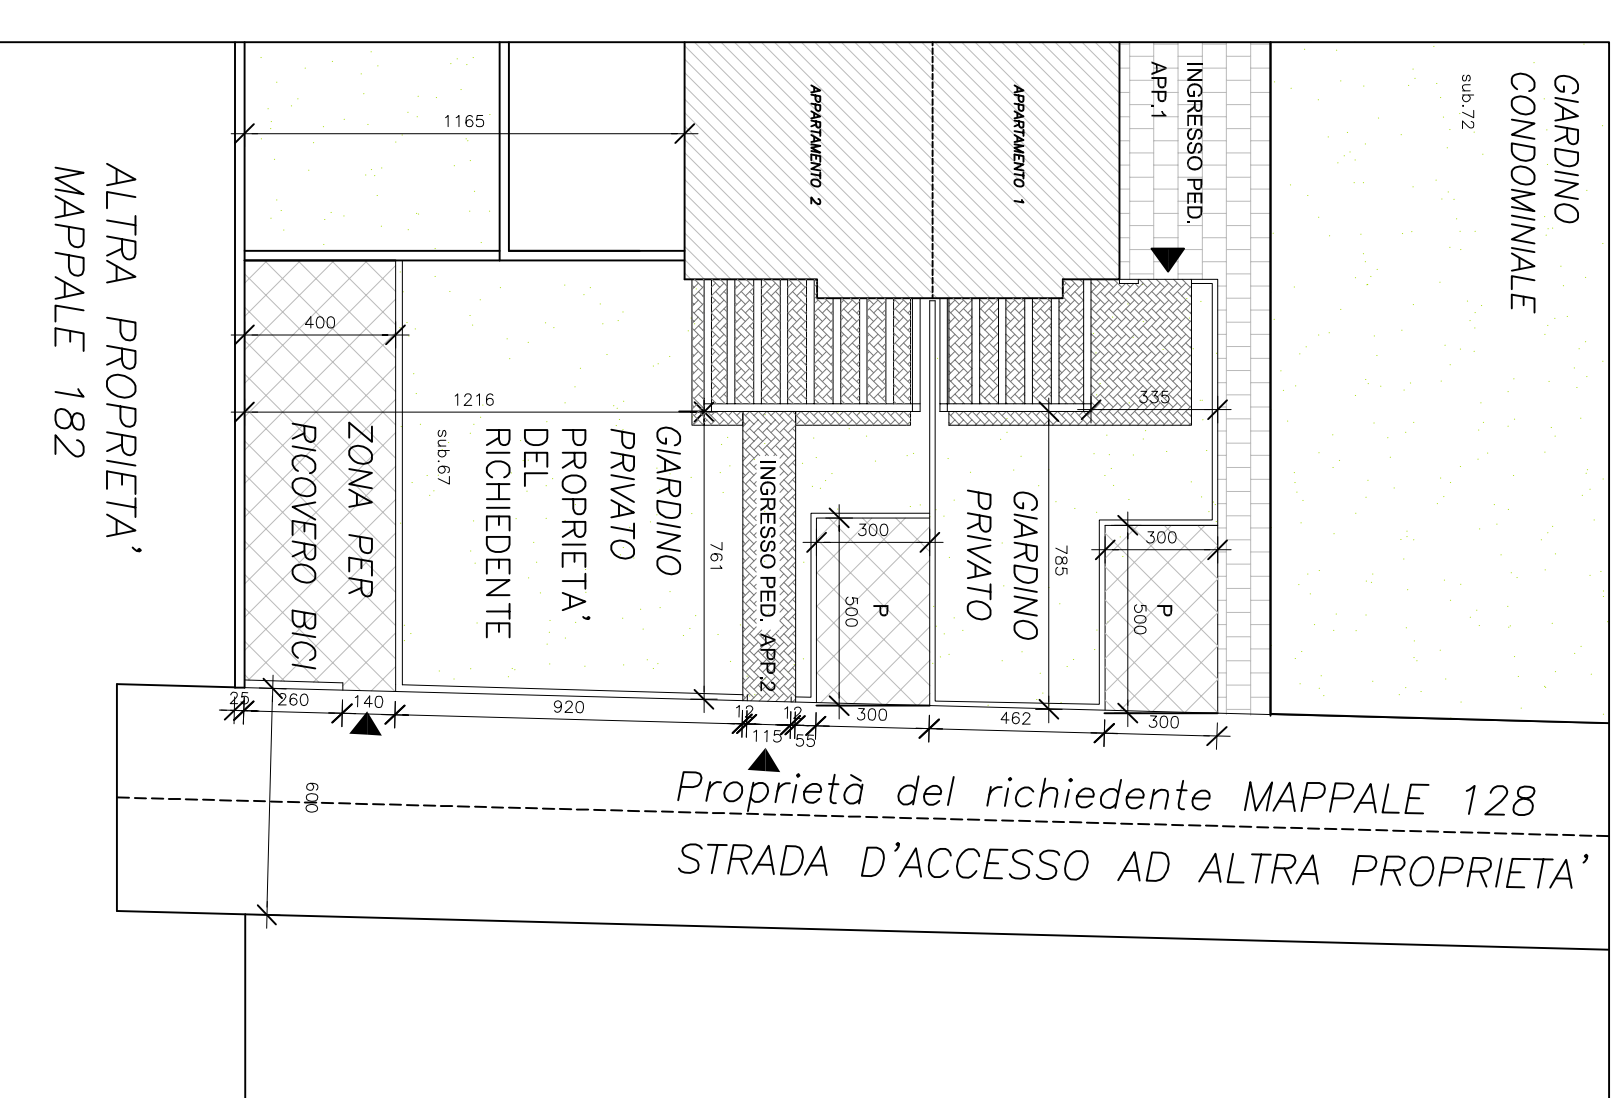

PLANIMETRIA AREE ESTERNE STATO DI PROGE

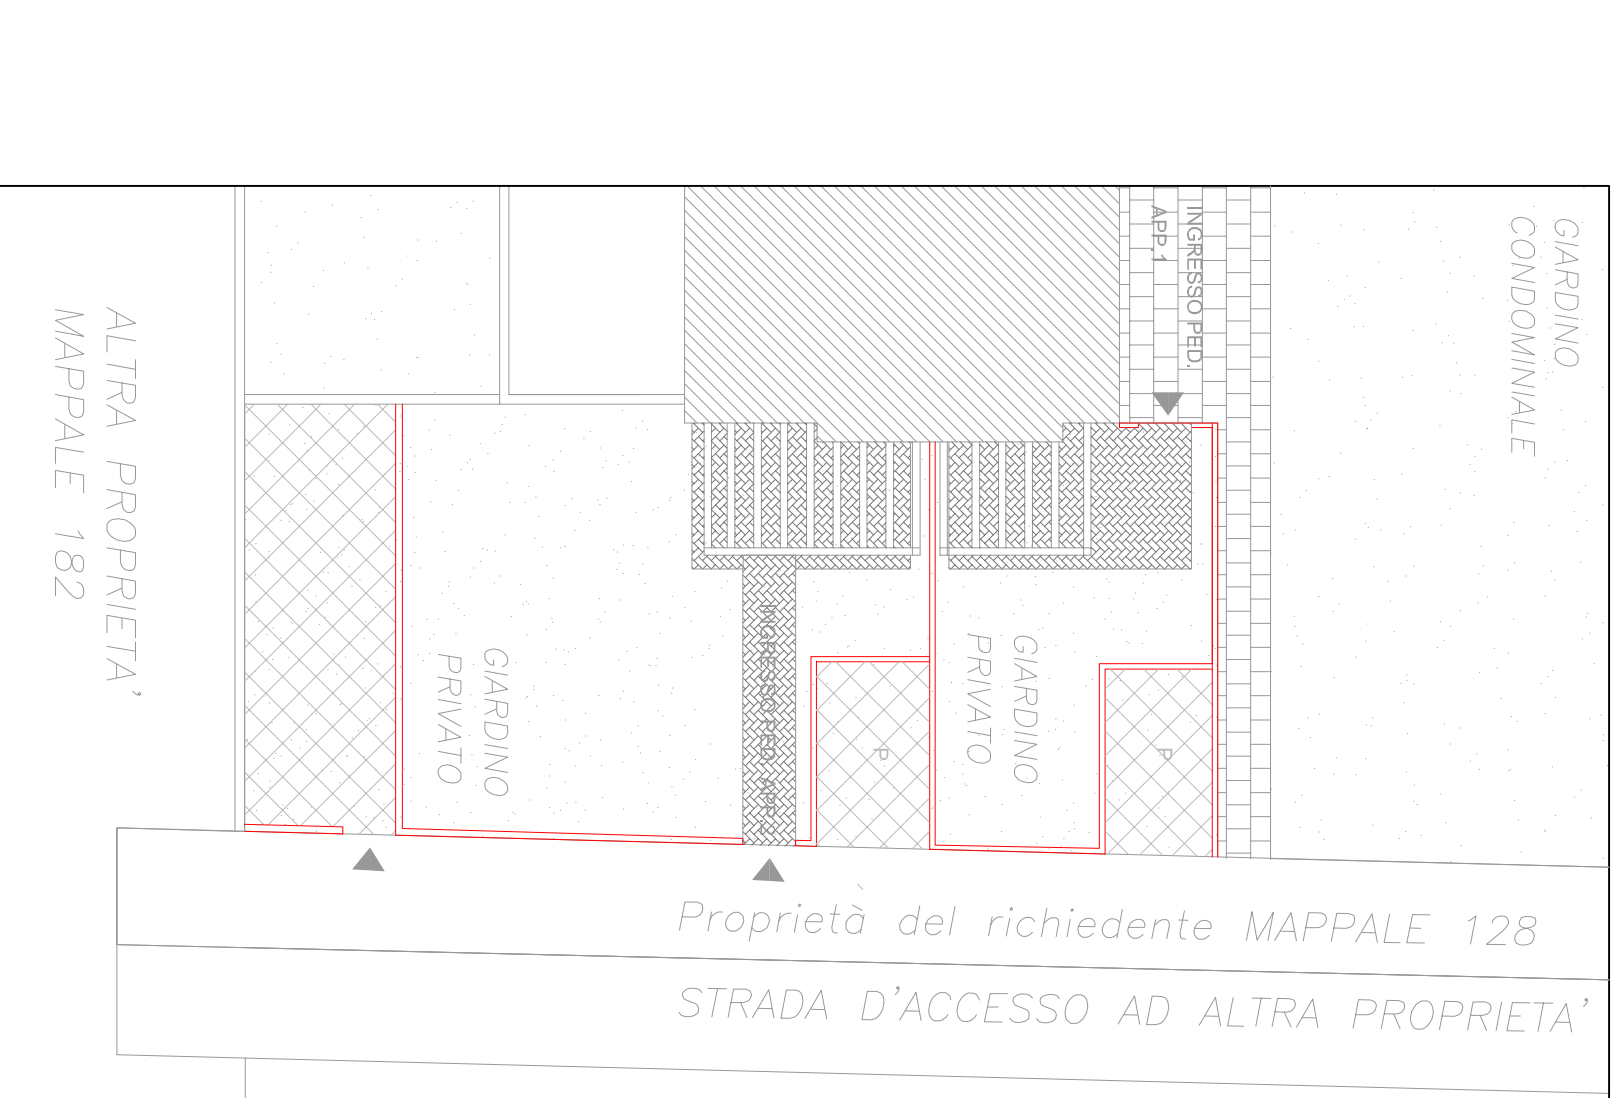

PLANIMETRIA COMPARATIVA DELLE RECIN

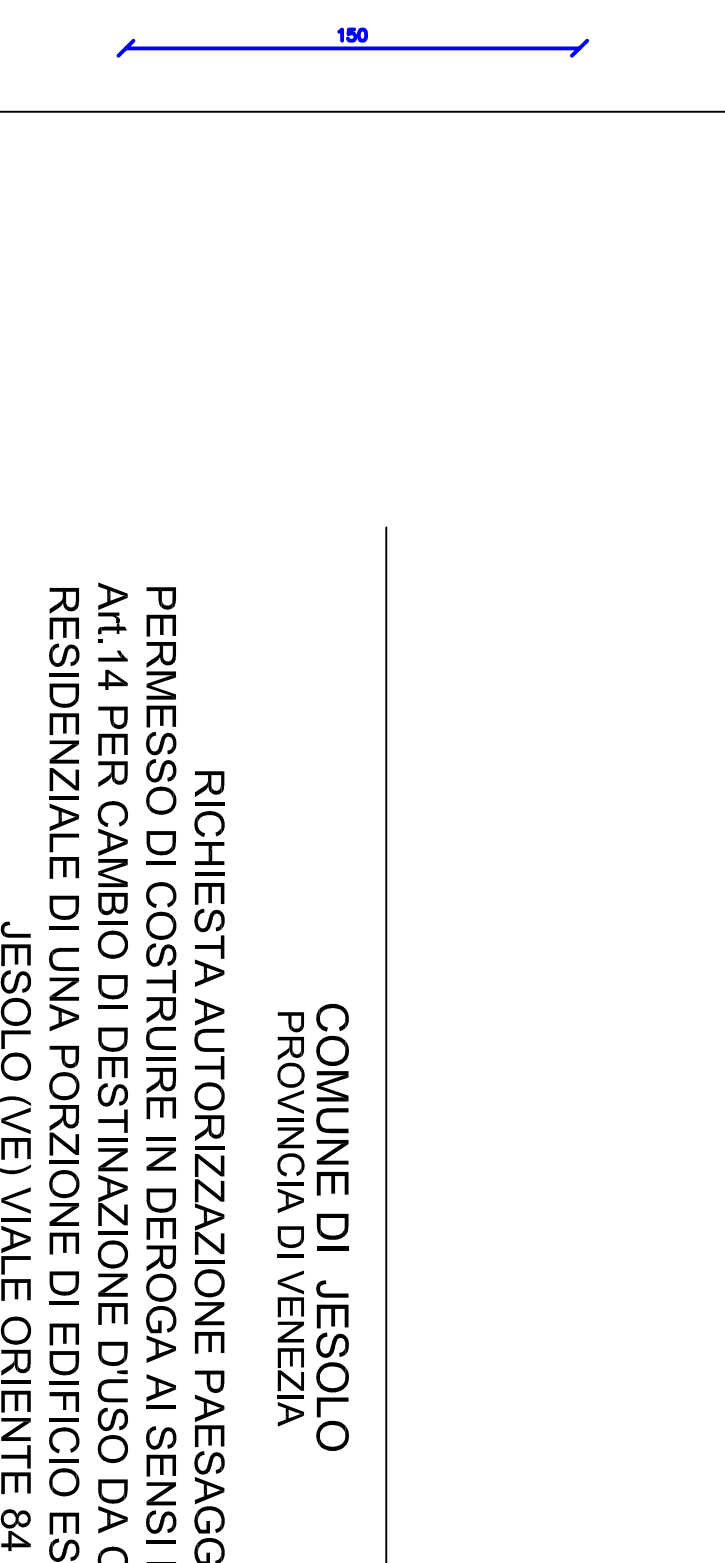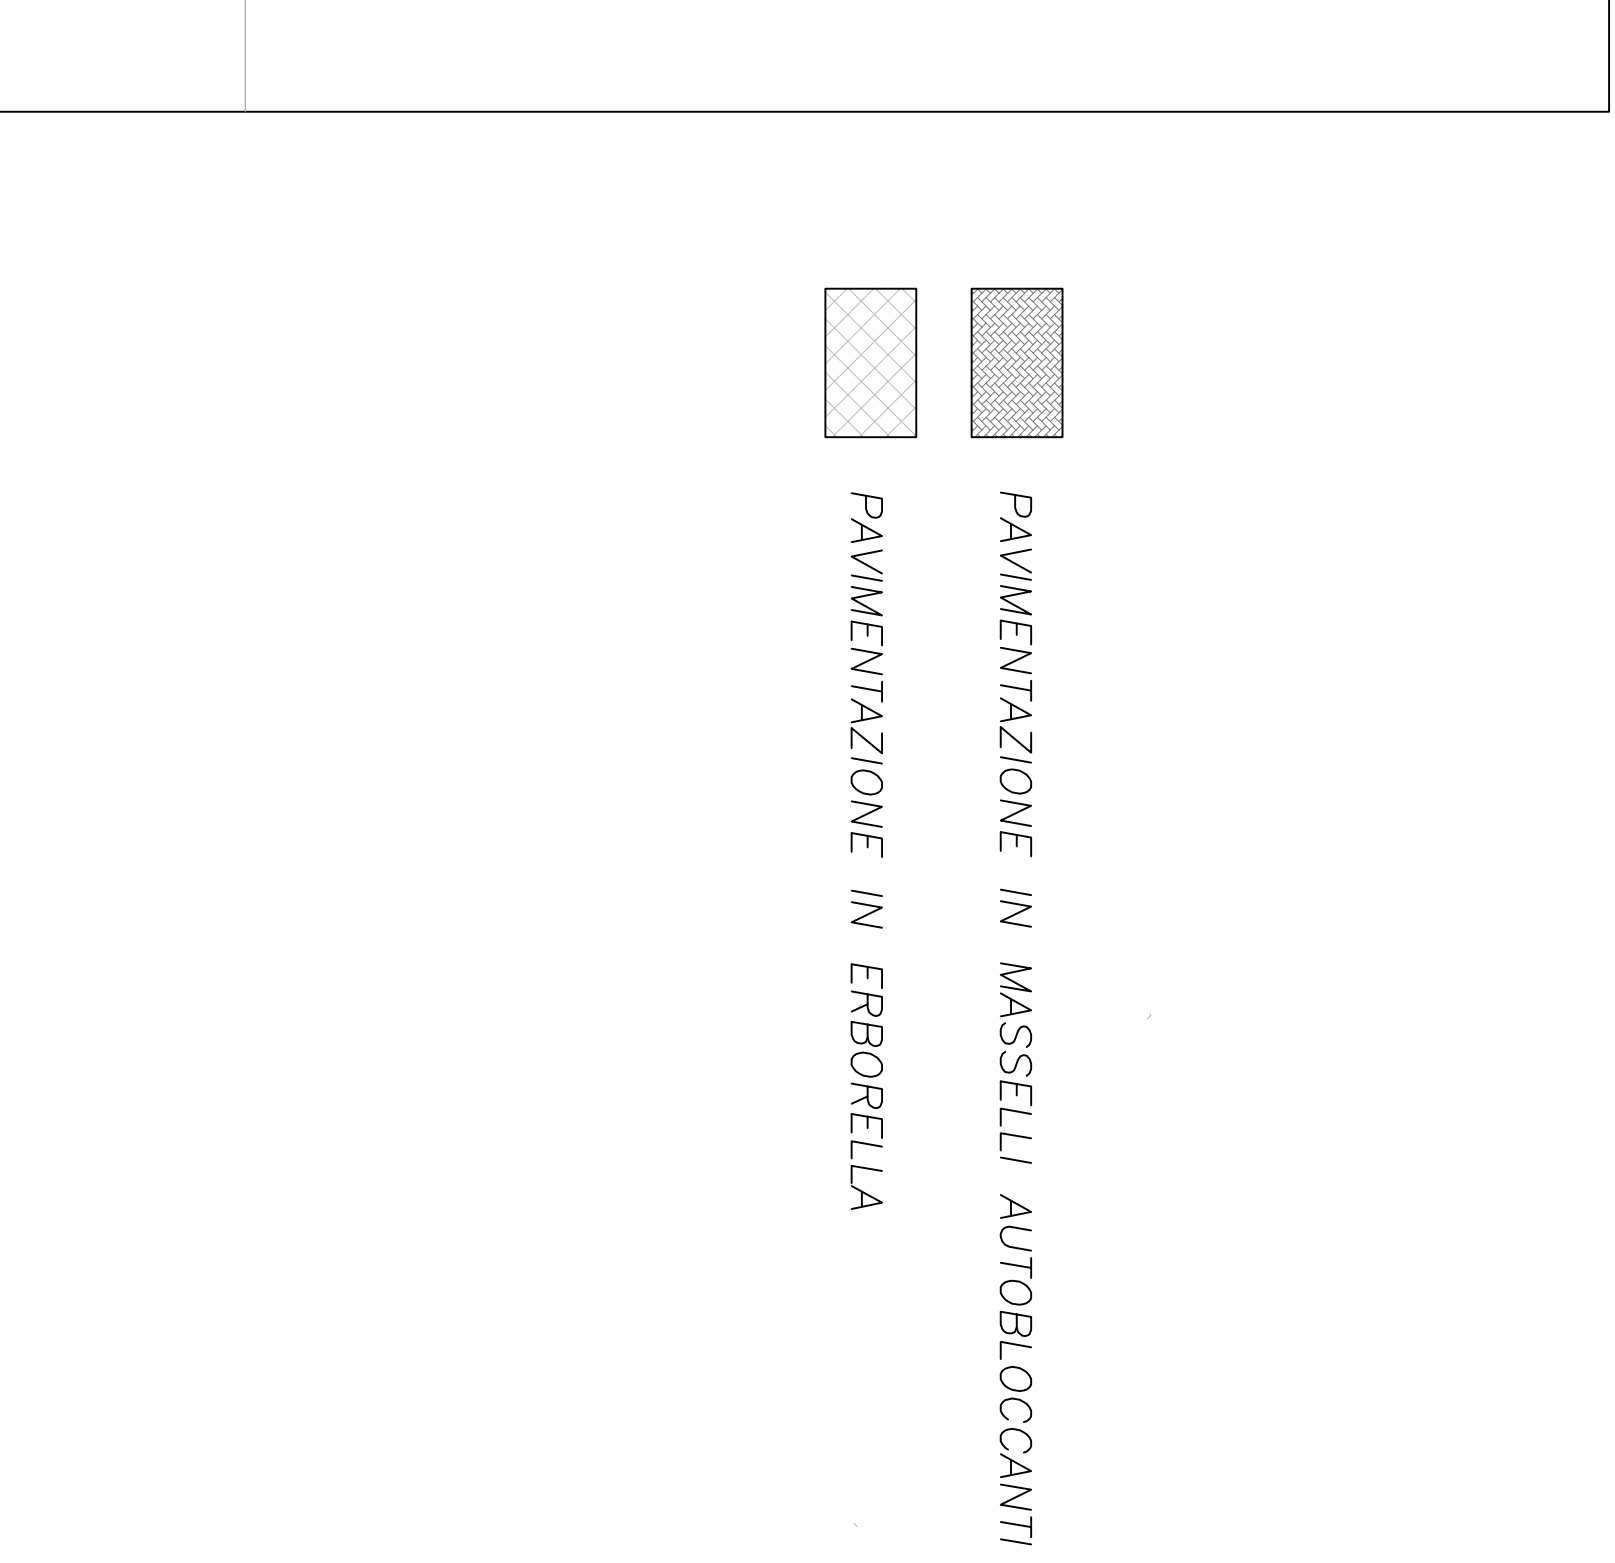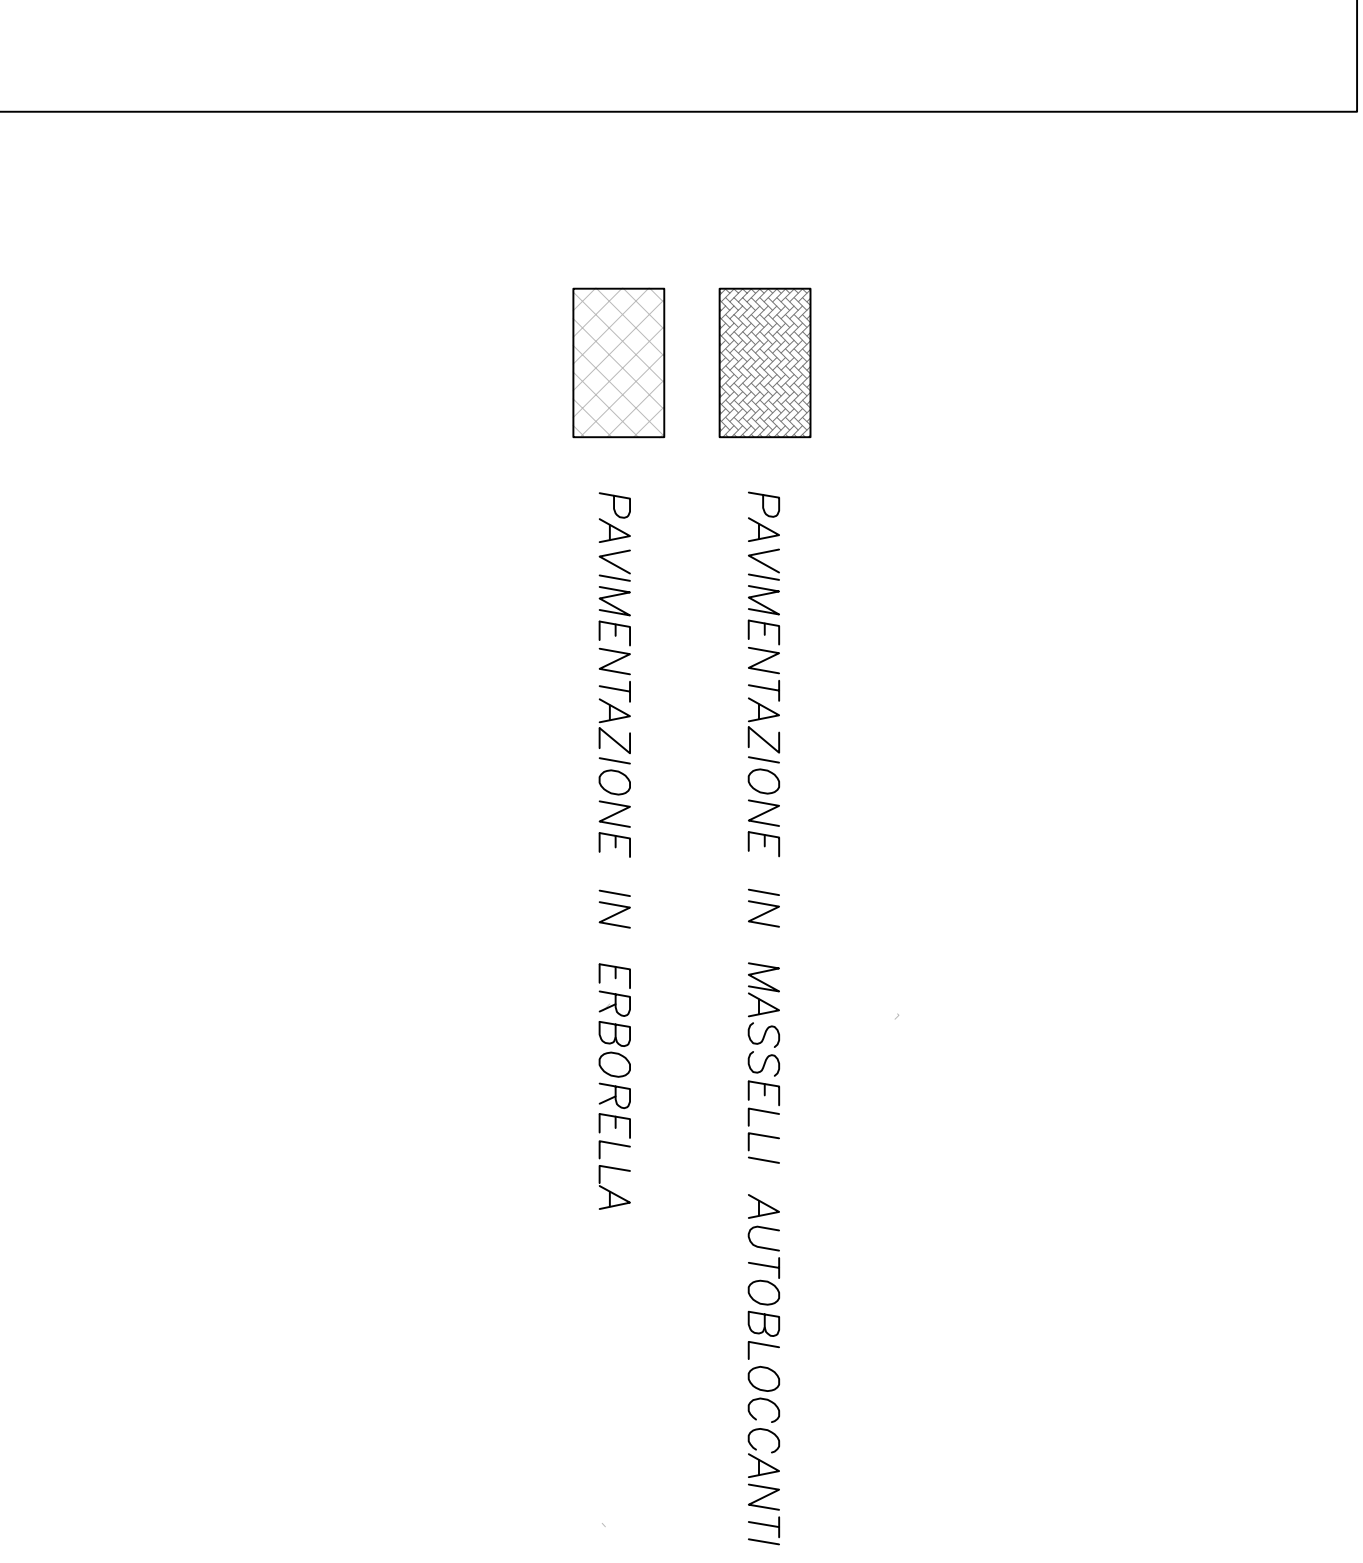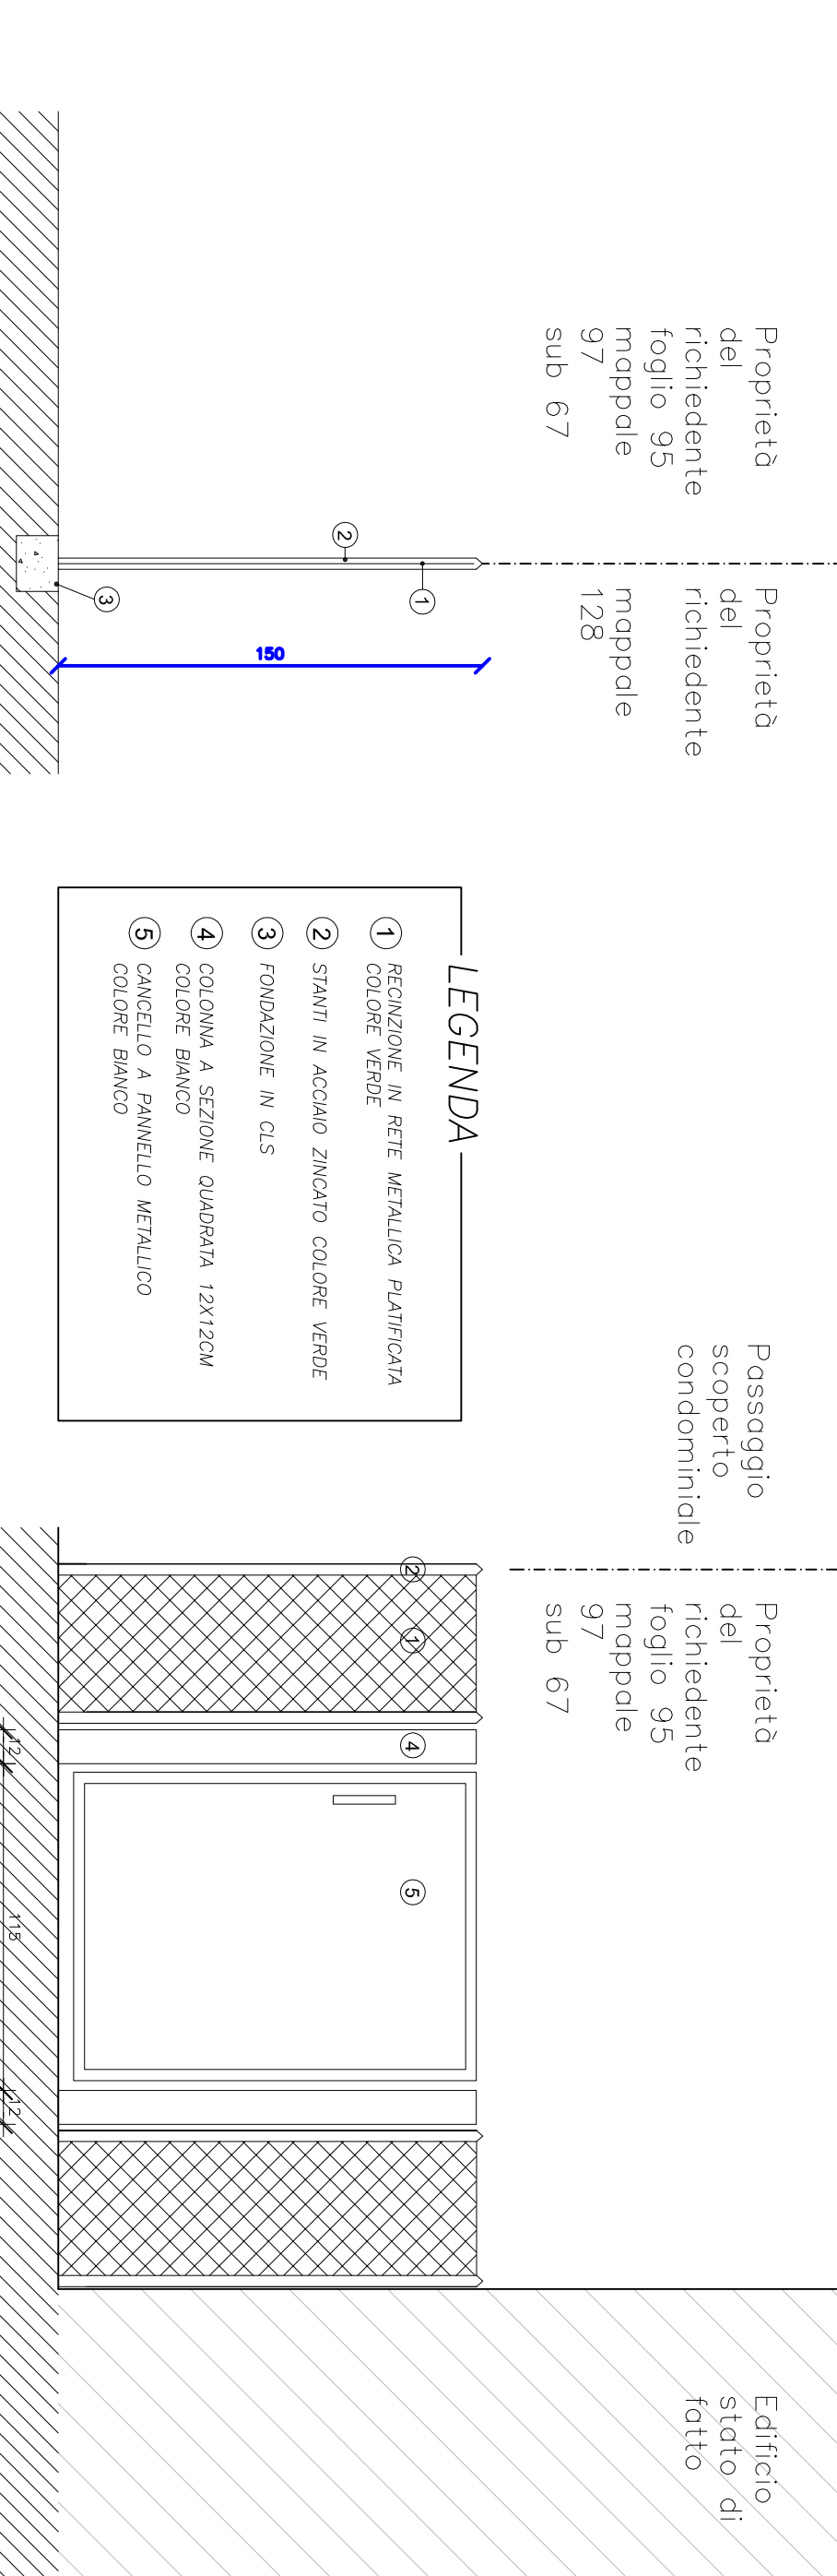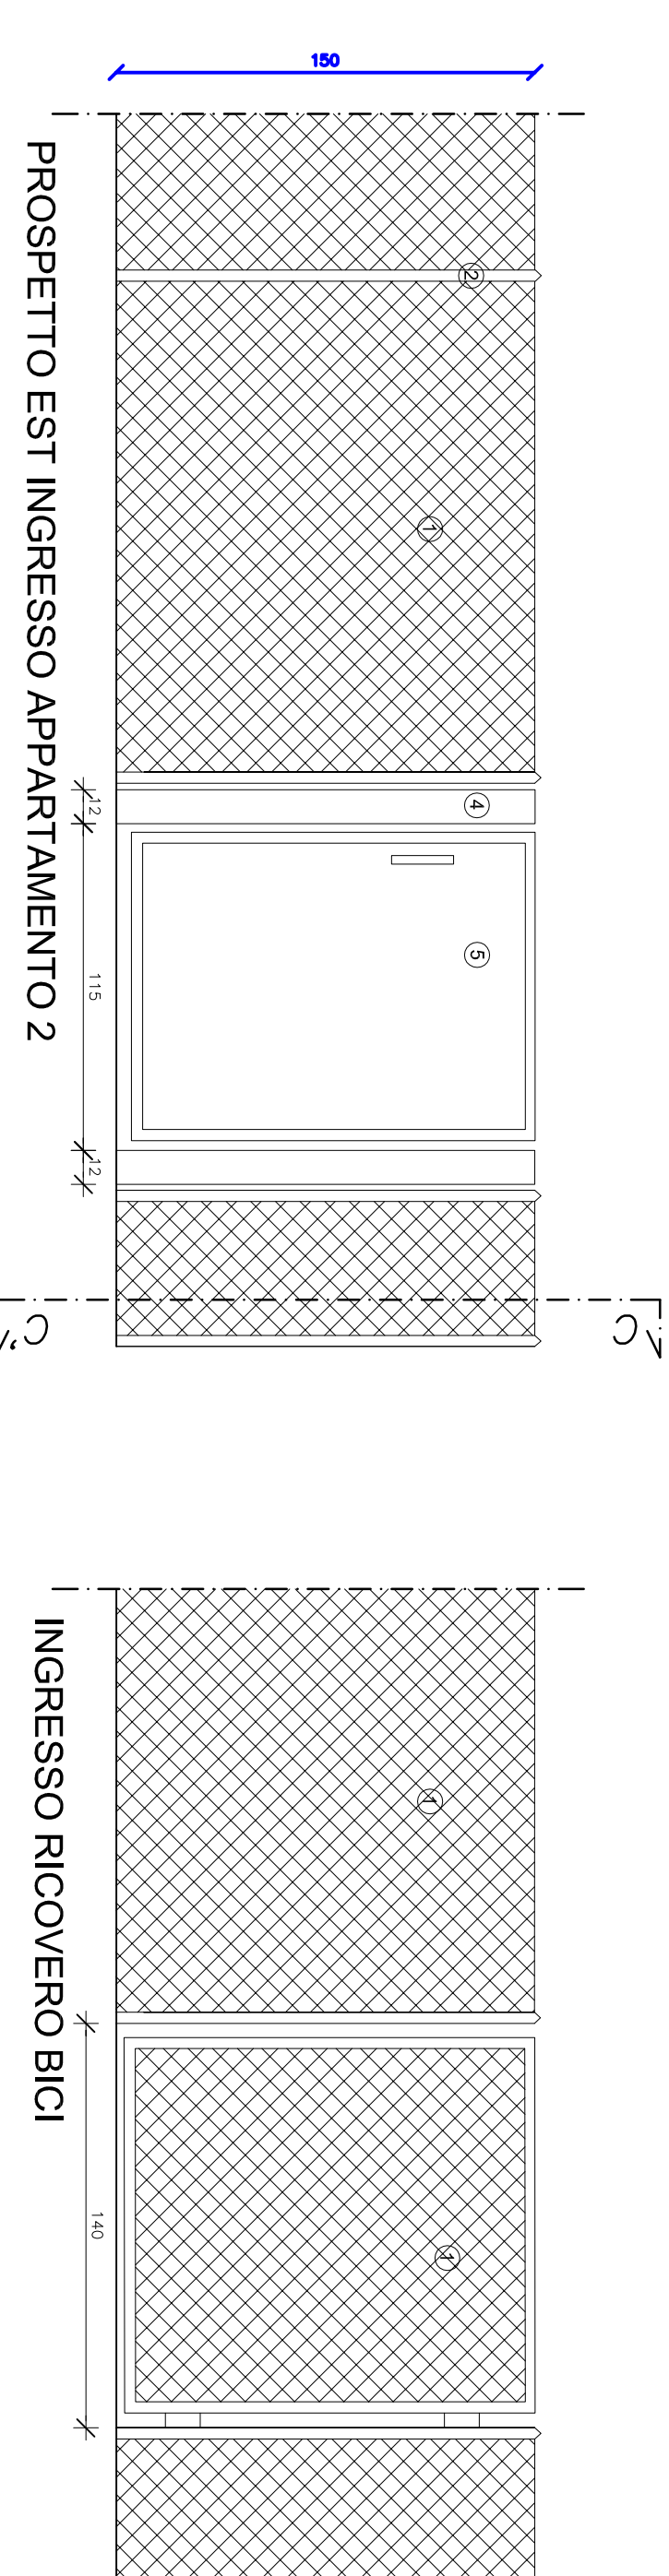

CONTENTS

