


# PALA INVENT - PIANO PRIMO

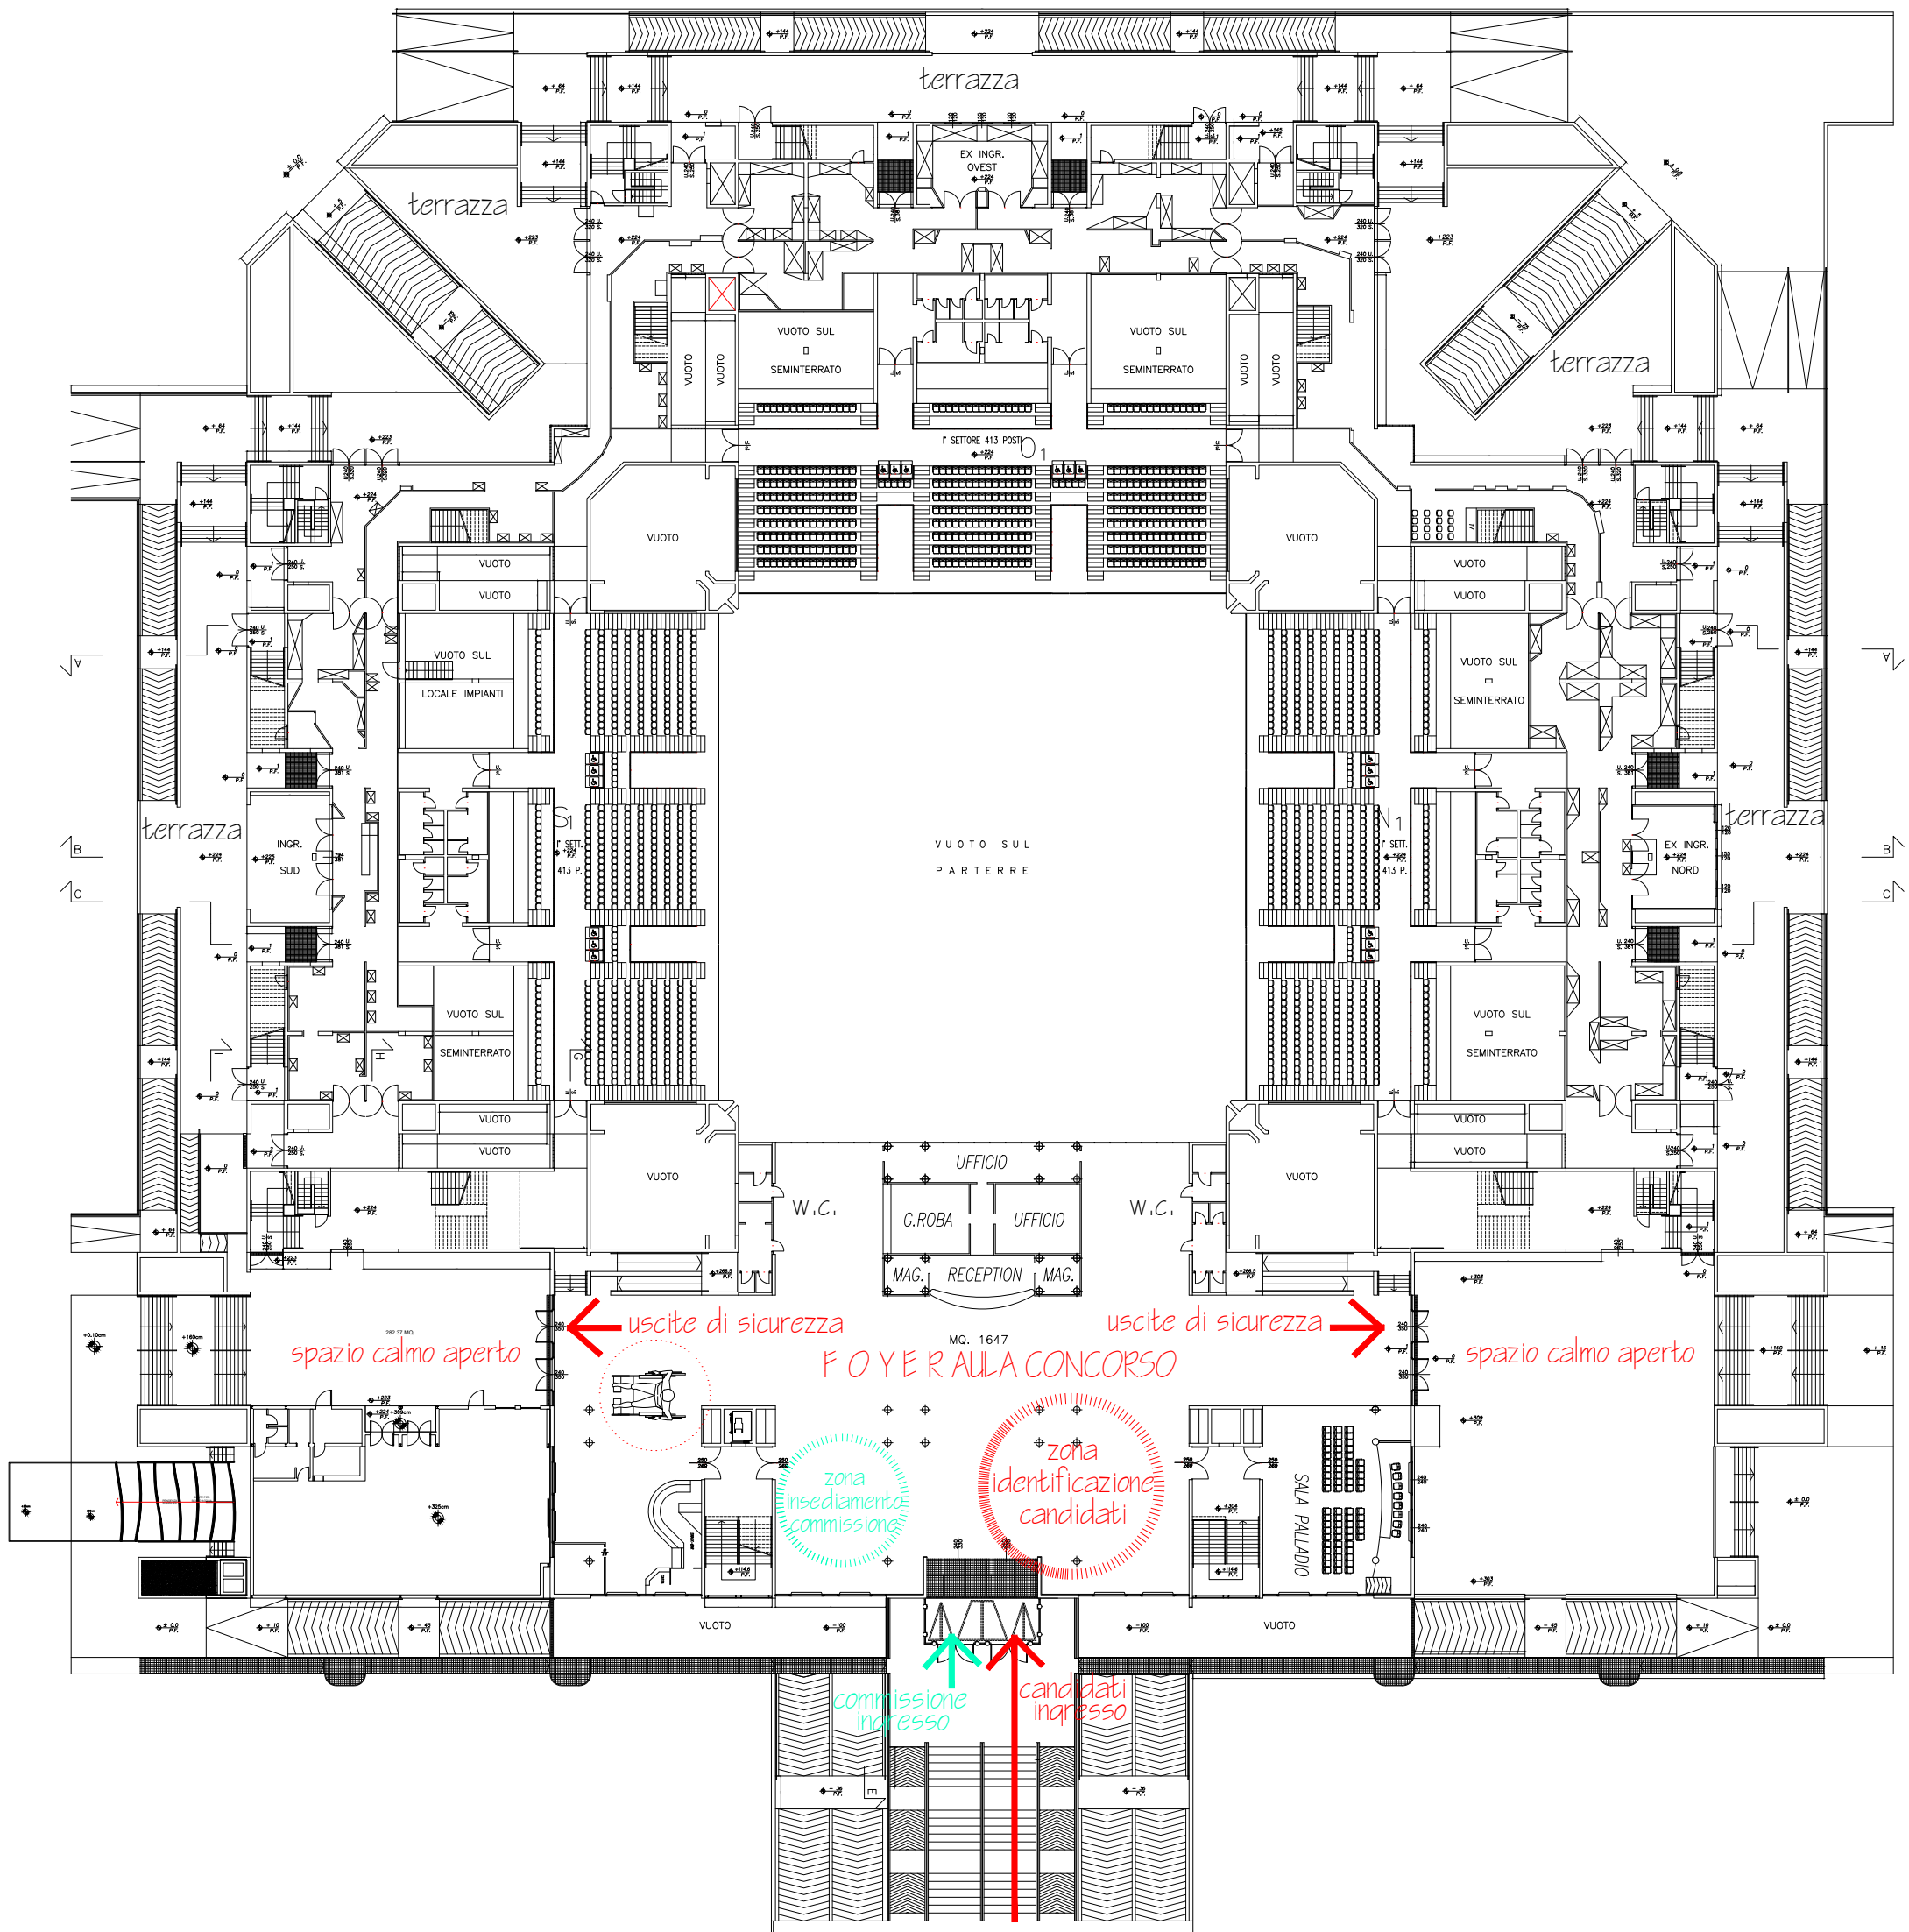

AREA DI TRANSITO CANDIDATI

SICUREZZA AZIENDALE