



Copertura di legno naturale dipinto, o vetroresina trattata a "gelcott", bianco.

Chiusure verticali con pannelli in legno, o vetroresina coibentata (polistirene o similare).

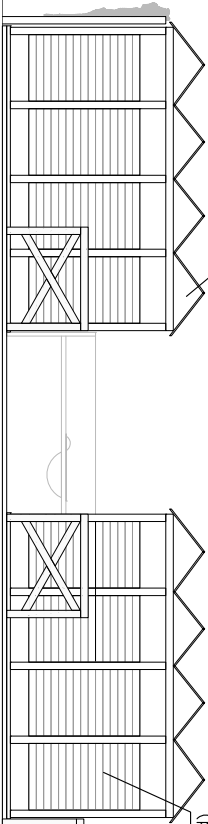

PROSPETTO SUD-OVEST


Parapetto in legno naturale dipinto, bianco.

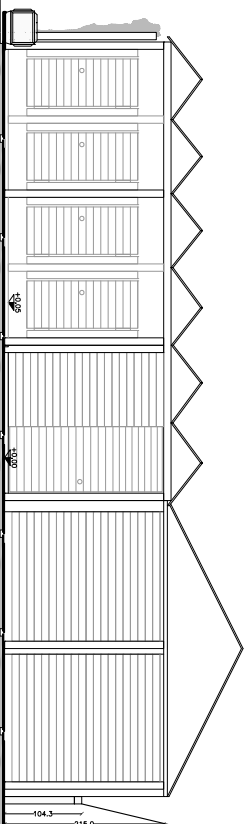

SEZIONE A-A'

Pavimentazione in doghe di legno mordenzato

Copertura di legno naturale dipinto, o vetroresina trattata a "gelcott", bianco.

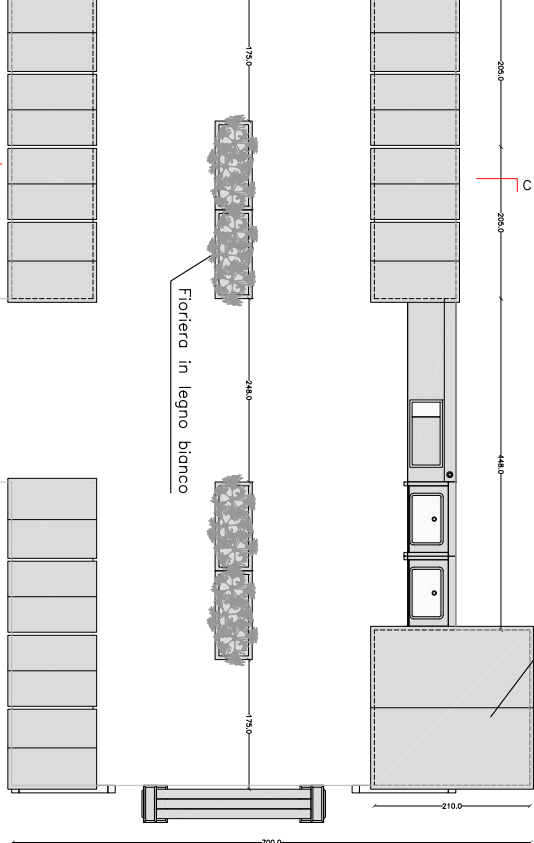


A  
B  
C

Fioriera in legno bianco

PIANTA COPERTURA BLOCCO B  
Scala 1:50


Chiusure verticali con pannelli in legno, o vetroresina coibentata (polistirene o similare).

Parapetto in legno naturale dipinto, bianco.

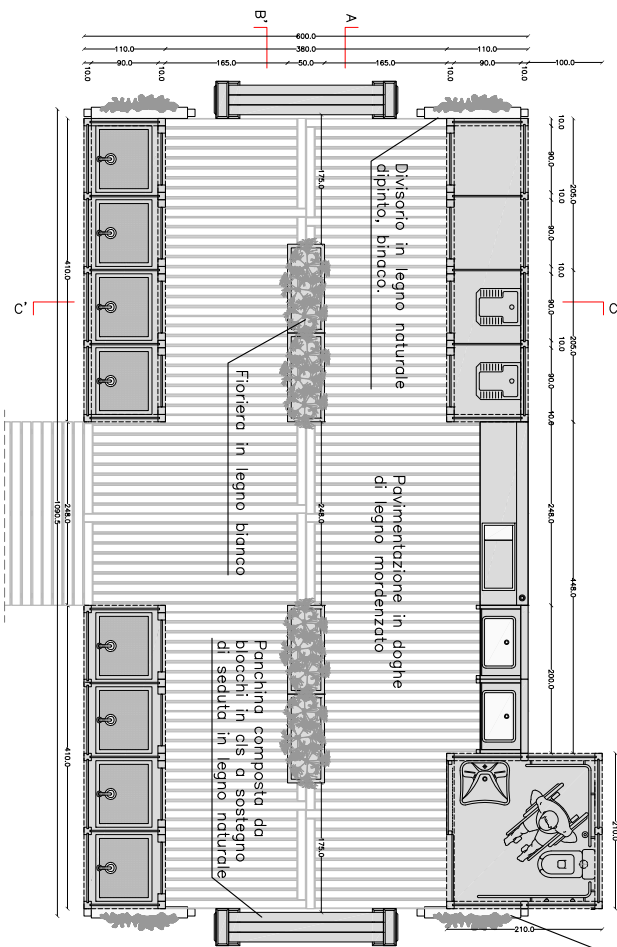

PIANTA ATTACCO A TERRA BLOCCO B  
Scala 1:50


Divisorio in legno naturale dipinto, bianco.

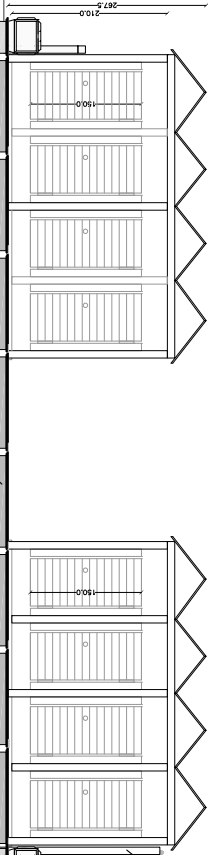

Panchina composta da blocchi in cls a sostegno di seduta in legno naturale

SEZIONE B-B'


Chiusure verticali con pannelli in legno, o vetroresina coibentata (polistirene o similare).

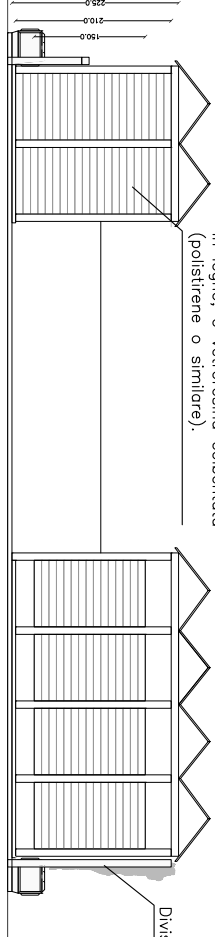

Divisorio in legno naturale dipinto, bianco.

PROSPETTO NORD-EST

Divisorio in legno naturale dipinto, bianco.

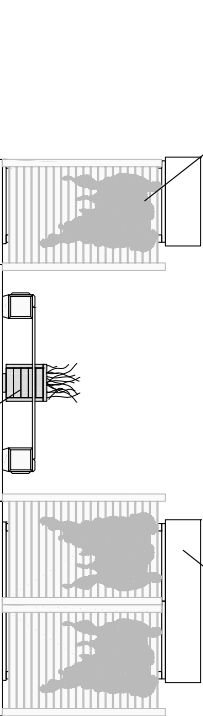

PROSPETTO SUD-EST

Copertura di legno naturale dipinto, o vetroresina trattata a "gelcott", bianco.

Fioriera in legno bianco

SEZIONE C-C'

Panchina composta da blocchi in cls a sostegno di seduta in legno naturale

Fioriera in legno bianco

## COMUNE DI JESOLO

PROVINCIA DI VENEZIA

VARIANTE AL PIANO DI SETTORE 1  
APPROVATO IN DATA 04/03/14 - DEL. N°49  
E SUCCESSIVA VARIANTE APPROVATA  
IN DATA 09/12/14 - DEL. N°358

PROGETTISTA

PROFONIENTE

JESOLOTURISMO S.p.A.  
Piazza Borsella, 5  
30017 Lido di Jesolo (VE)

BATTISTI GELIA  
C.F.: 8770120488008R

GAETANI ANTONIO S.C.  
P.I. 02578180273

STATO APPROVATO

BLOCCO SERVIZI B

PIANTE, PROSPETTI E SEZIONI

PIANTA E PROSPETTO CABINA TIPO E CABINA ACCESSIBILE L.1/3/89

SCALA 1:50  
SCALA 1:20

NOVEMBRE 2015

N°PROT.: 109-37

BEZDIKIAN ARCHITECTS

VIA DEL FRIULANIZIERE 1 - 30101 ZAVATUNDI VENEZIA - TEL. + 39 041 537093 - FAX + 39 041 537014 - E-MAIL: info@bezdiikian.com  
www.bezdiikian.com

DISCARTO DI NOSTRA ESUSIVA PROPRIETÀ. DIVERO ASSOLUTO DI INPRIDUZIONE A TERNINI DI LEGGE

10