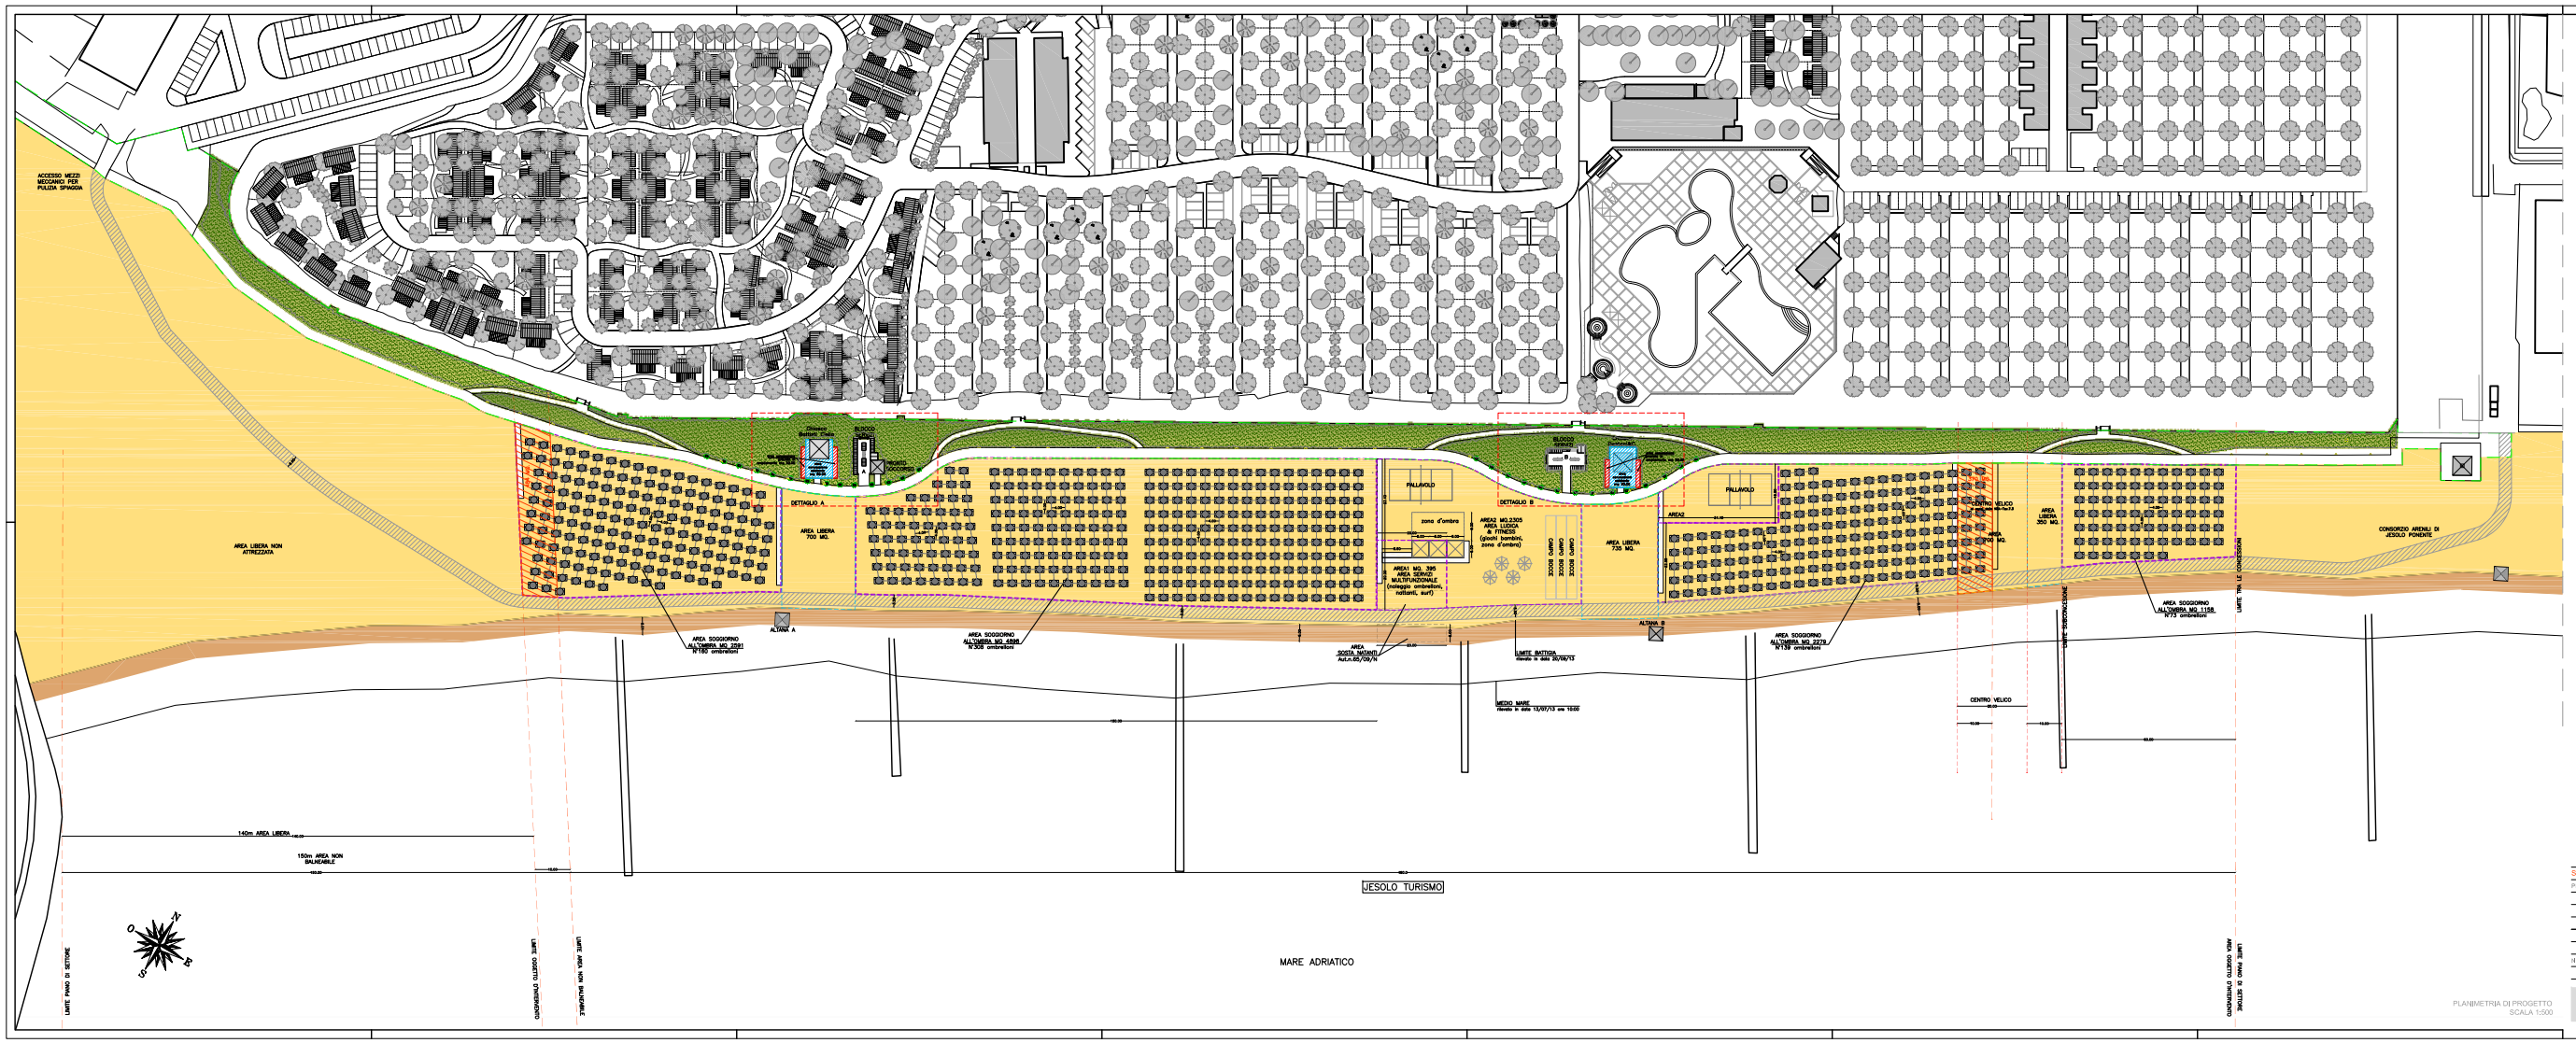

DATI TECNICI SDP

posti ombrellone n° 639

STANDARD

(ai sensi delle norme tecniche di attuazione del P.P.A.)

W.C.
1 ogni 200 posti ombrellone =639/200=N°4

CABINE SPOGLIATOIO
1 ogni 200 posti ombrellone =639/200=N°4

DOCCE
1 ogni 40 posti ombrellone =639/40=N°16

W.C./CABINA DISABILI
1 ogni nucleo attrezzato = N° 1

DOTAZIONI DI PROGETTO

W.C. = N° 6 (4+2) > 4
CABINE SPOGLIATOIO = N° 6 (4+2) > 4
DOCCE = N° 18 (10+8) > 16
W.C./CABINA DISABILI = N° 2

LEGENDA

AREA A VERDE E SERVIZI	mq	9872
AREA LIBERA	mq	1785
AREA CENTRO VELICO	mq	700
AREA FUTURA CONCESSIONE CON DELIMITAZIONE TIPO 'A' AD ESCLUSIONE DEL FRONTE MARE	mq	15619

PERCORSO MEZZI MECCANICI PER PULIZIA SPIAGGIA
DUNA VERDE
SABBIA
BATTIGIA 5 mt

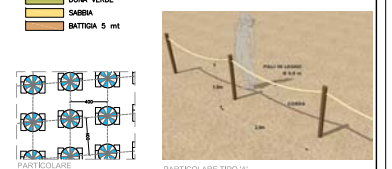

PARTICOLARE SISTEMAZIONE OMBRELLONI SCALA 1:200

PARTICOLARE TIPO 'A' DELIMITAZIONE AREE SOGGIORNO ALL'OMBRA

COMUNE DI JESOLO
PROVINCIA DI VENEZIA

VARIANTE AL PIANO DI SETTORE 1
APPROVATO IN DATA 04/03/14 - DEL. N°49
E SUCCESSIVA VARIANTE APPROVATA
IN DATA 09/12/14 - DEL. N°358

PROGETTISTA:

PROPONENTE:
JESOLOTURISMO s.p.a.
Piazza Brescia
30017 Lido di Jesolo (VE)

BATTISTELLA
C.F.e P.I. 04439480281

GAETANI ANTONIO ALESSANDRO

STATO APPROVATO

PLANIMETRIA DISTRIBUZIONE GENERALE DELL'ARENILE — SCALA 1/500

02

NOVEMBRE 2015

M1PROT-1106-07

PLANIMETRIA DI PROGETTO
SCALA 1:500

BEZDIKIAN ARCHITECTS

DISEGNO DI NOSTRA ESCLUSIVA PROPRIETA' , DIVIETO ASSOLUTO DI RIPRODUZIONE A TERMINI DI LEGGE