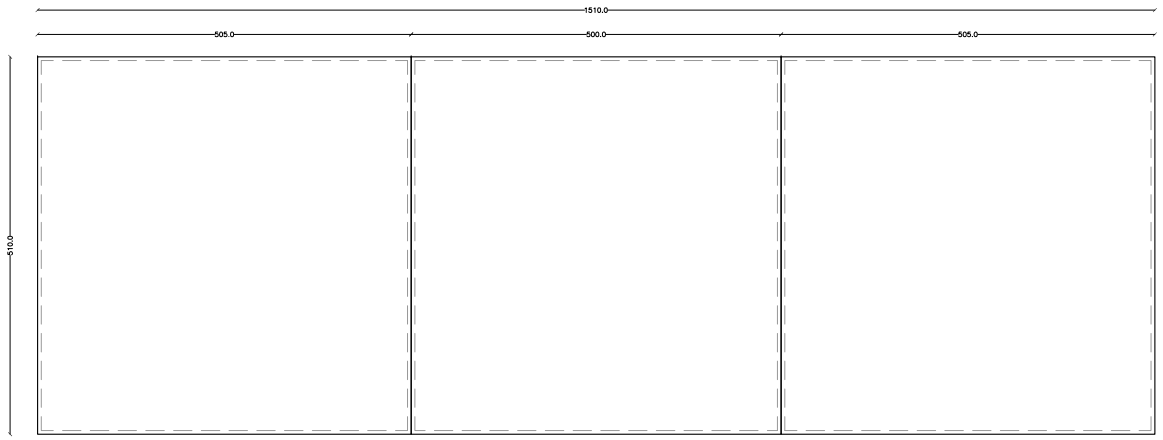

PIANTA COPERTURA
SCALA 1:50

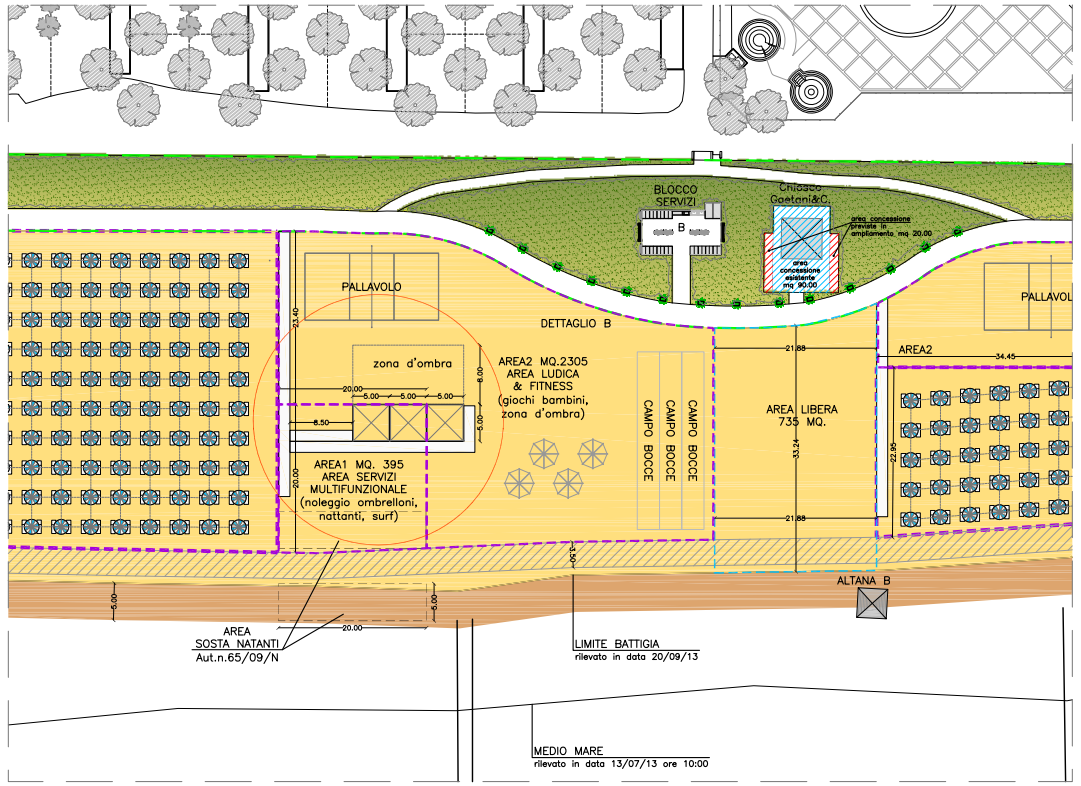

STRALCIO PLANIMETRIA
SCALA 1:500

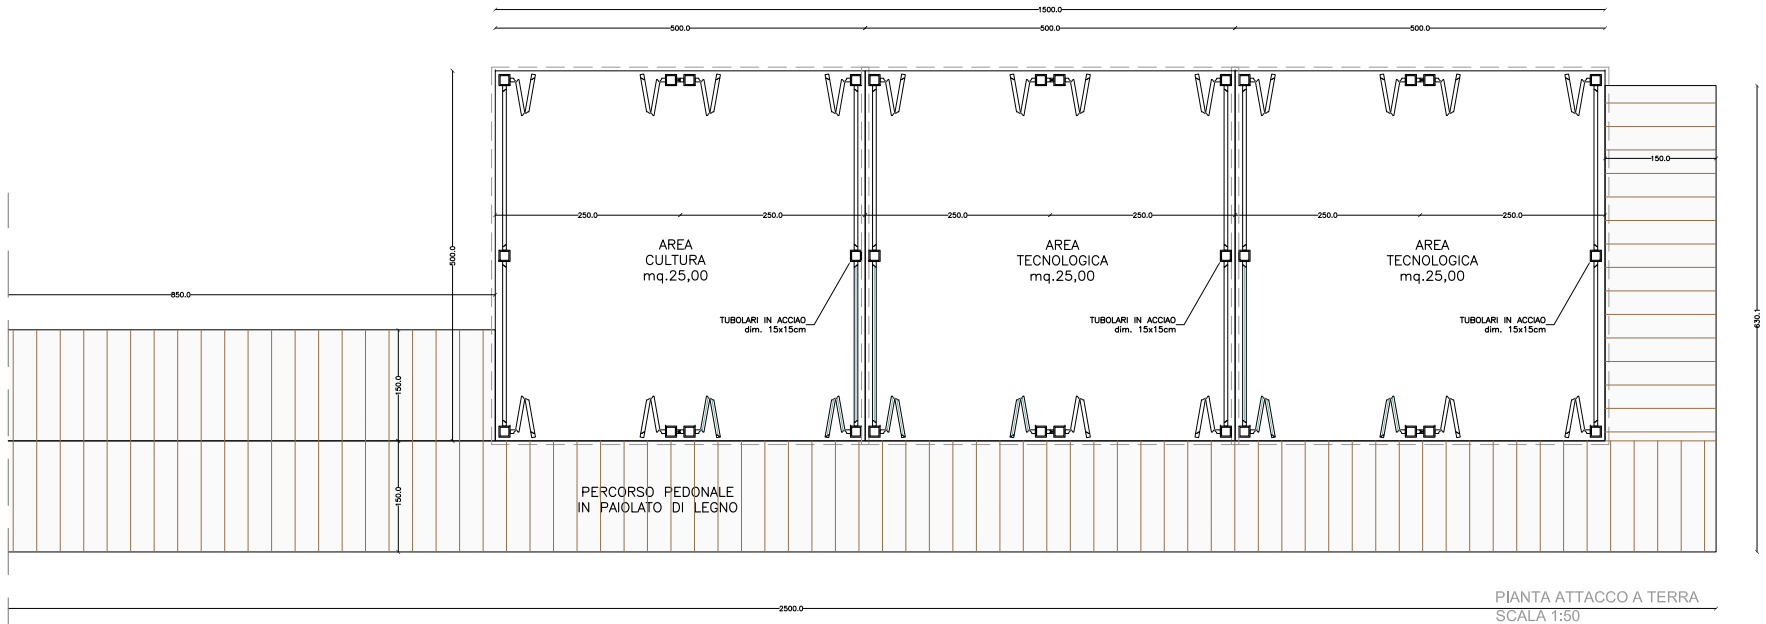

PIANTA ATTACCO A TERRA
SCALA 1:50

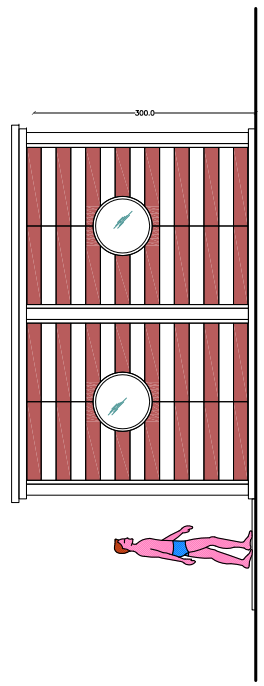

PROSPETTO LATERALE
SCALA 1:50

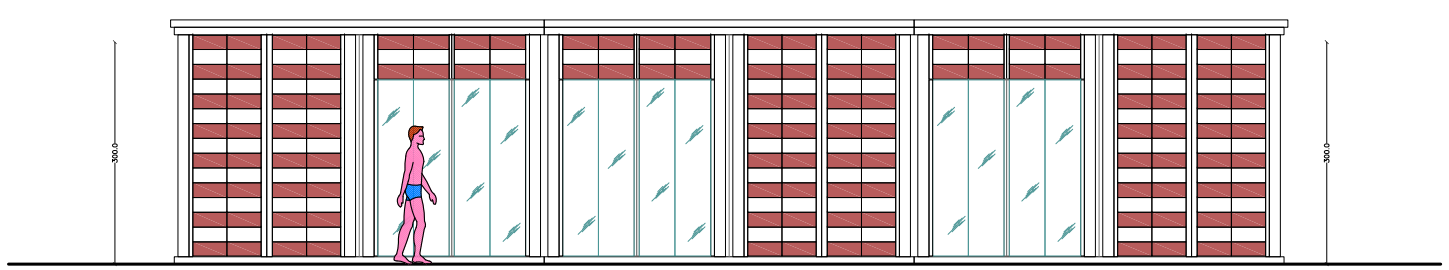

PROSPETTO FRONTALE
SCALA 1:50

COMUNE DI JESOLO

PROVINCIA DI VENEZIA

VARIANTE AL PIANO DI SETTORE 1
APPROVATO IN DATA 04/03/14 - DEL. N°49
E SUCCESSIVA VARIANTE APPROVATA
IN DATA 09/12/14 - DEL. N°358

PROGETTISTA:

PROPONENTI:

JESOLOTURISMO s.p.a.
Piazza Brescia, 5
30017 Lido di Jesolo (VE)

BATTISTI CLELIA
C.F.: BTTCLL50M48B006R

GAETANI ANTONIO&C.
P.I.:02576180273

STATO APPROVATO

ARA ANIMAZIONE	
STRALCIO PLANIMETRIA	1:500
PIANTA ATTACCO A TERRA E COPERTURA	1:50
PROSPETTO FRONTALE E LATERALE	1:50

11

NOVEMBRE 2015

N°PROT: 109-37

BEZDIKIAN ARCHITECTS
VIA DEL FINANZIERE 1 - 30013 CAVALLINO VENEZIA - TEL + 39 041 5370699 - FAX + 39 041 5379014 - E.MAIL studio@bezdikian.com
www.bezdikian.com

DISEGNO DI NOSTRA ESLUSIVA PROPRIETA' , DIVIETO ASSOLUTO DI RIPRODUZIONE A TERMINI DI LEGGE