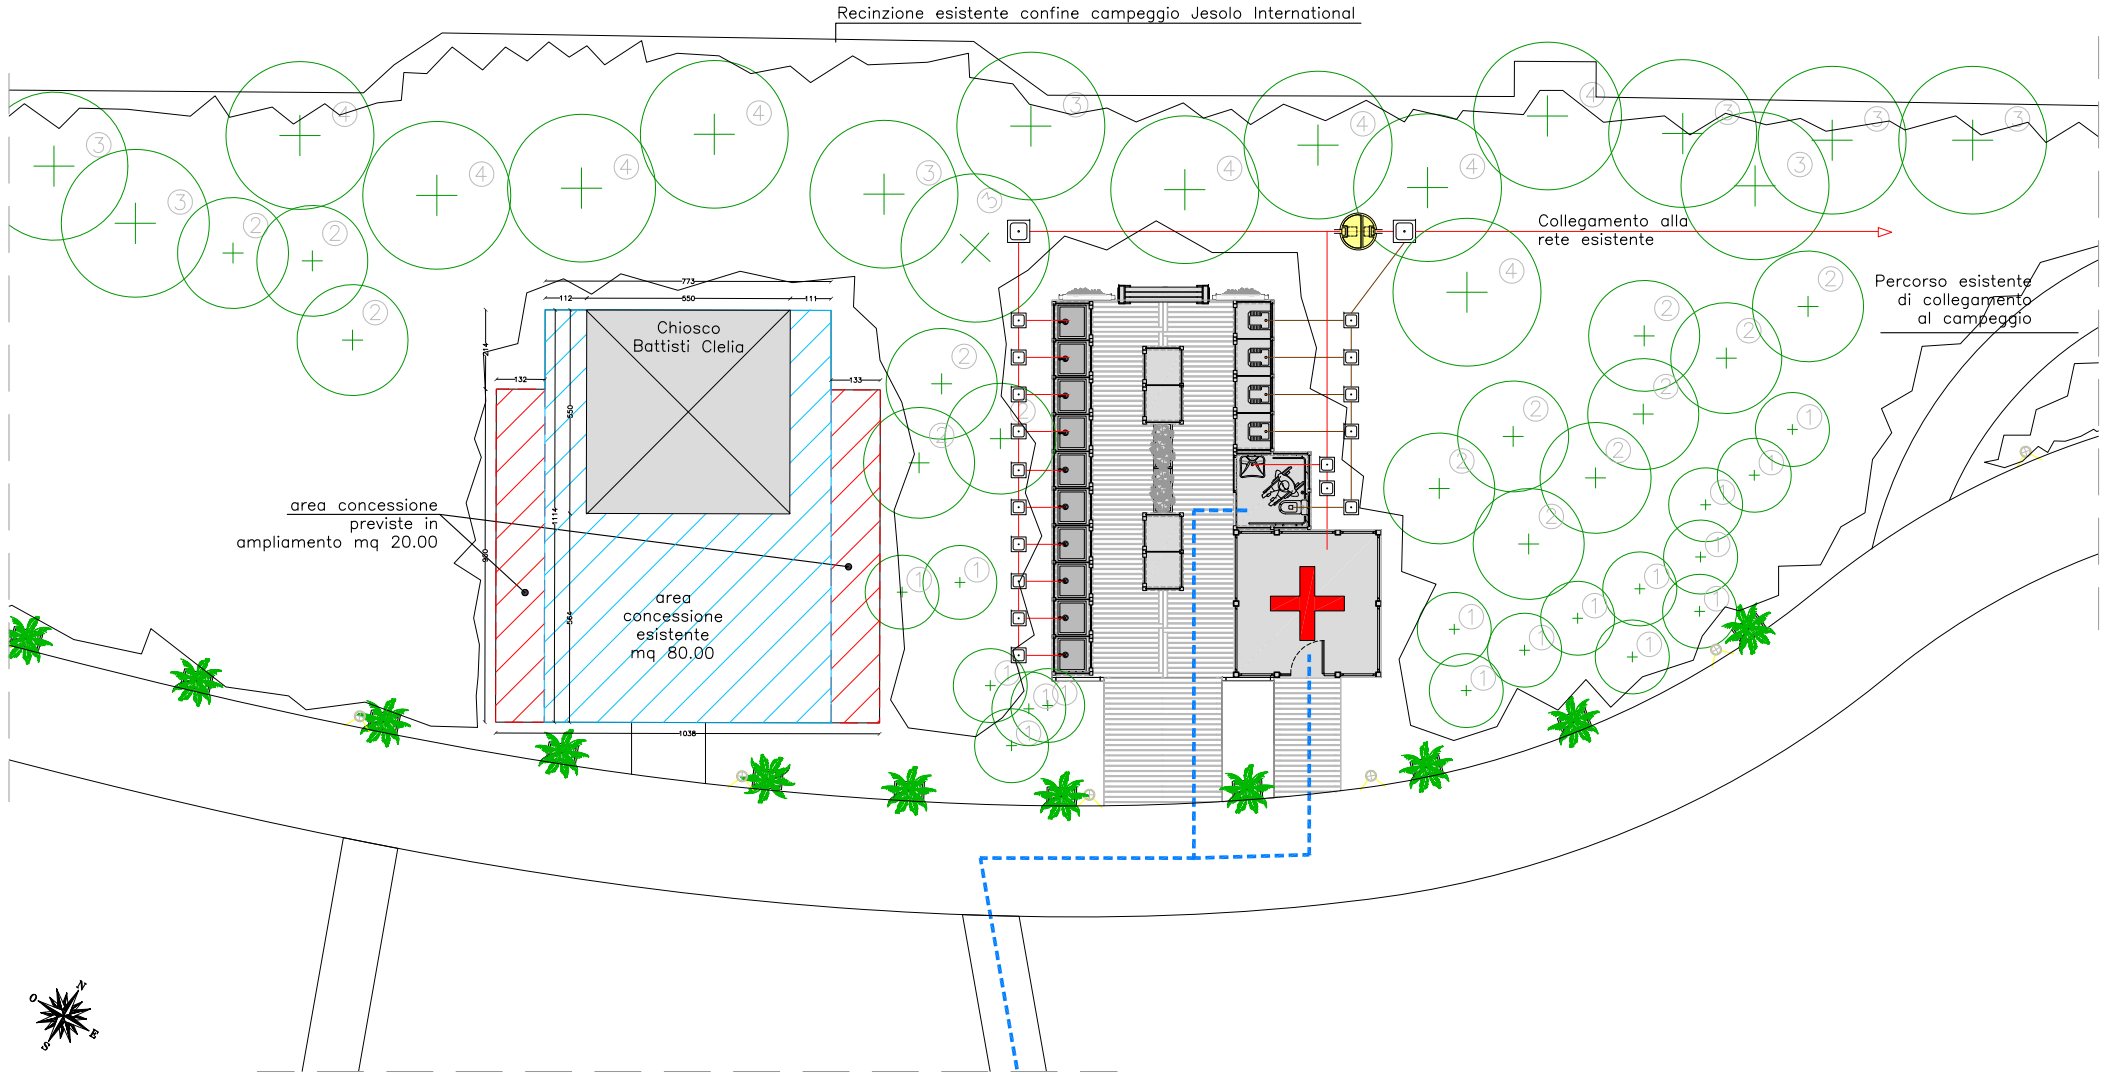

PLANIMETRIA DI PROGETTO – DETTAGLIO A

LEGENDA

- SCARICO ACQUE GRIGIE
- SCARICO ACQUE NERE
- POZZETTO 60X60
- POZZETTO 40X40
- CONDENSAGRASSI DN100
- PERCORSI PRINCIPALI CON REQUISITI DI ACCESSIBILITA' COME DA LEGGE 13/'89
- ELEMENTO DI ILLUMINAZIONE

ESSENZE ARBOREE DI NUOVA PIANTUMAZIONE

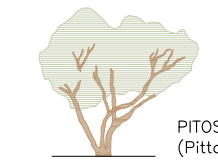

PITOSPORO ① (Pittosporum tobira)

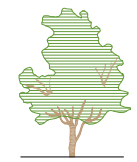

ELEAGNO ② (Eleagnus)

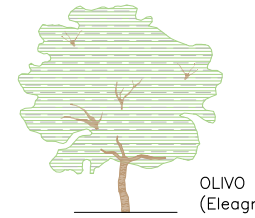

OLIVO DI BOEMIA ③ (Eleagnus angustifolia)

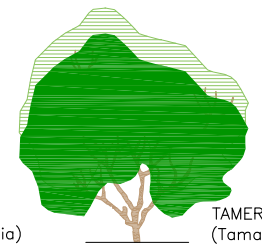

TAMERICE COMUNE ④ (Tamarix gallica)

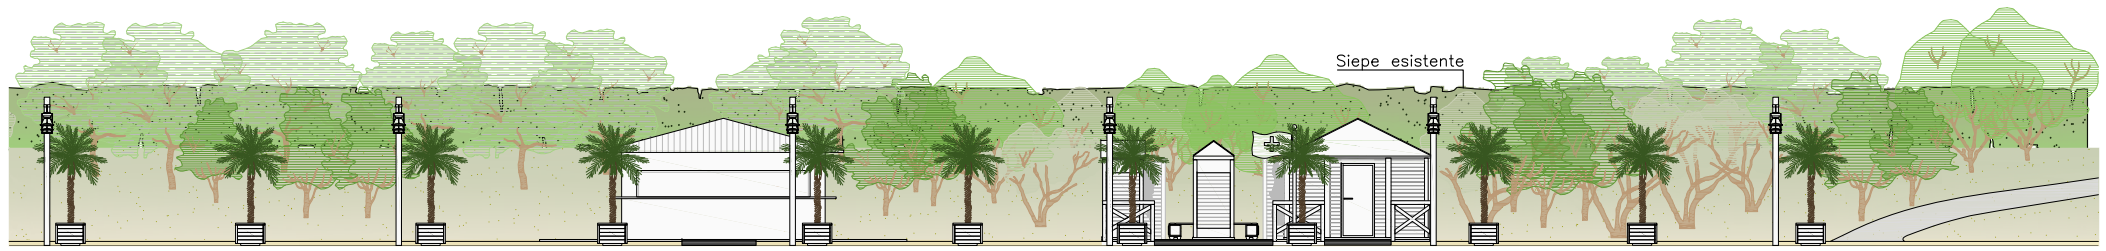

PROSPETTO SUD–EST

CHIOSCO BATTISTI CLELIA (Esistente)

BLOCCO SERVIZI A

PRONTO SOCCORSO

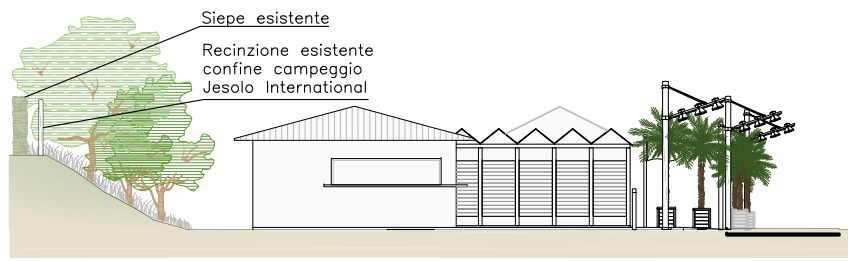

PROSPETTO SUD–OVEST

CHIOSCO BATTISTI CLELIA (Esistente)

PRONTO SOCCORSO

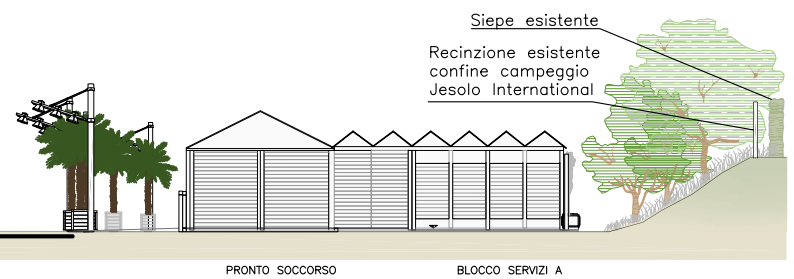

PRONTO SOCCORSO

BLOCCO SERVIZI A

PROSPETTO NORD–EST

COMUNE DI JESOLO

PROVINCIA DI VENEZIA

VARIANTE AL PIANO DI SETTORE 1
APPROVATO IN DATA 04/03/14 - DEL. N°49
E SUCCESSIVA VARIANTE APPROVATA
IN DATA 09/12/14 - DEL. N°358

PROGETTISTA:

PROPONENTI:

JESOLOTURISMO s.p.a.
Piazza Brescia, 5
30017 Lido di Jesolo (VE)

BATTISTI CLELIA
C.F.: BTTCLL50M48B006R

GAETANI ANTONIO&C.
P.I.:02576180273

STATO APPROVATO

CHIOSCO BATTISTI, BLOCCO SERVIZI E PRONTO SOCCORSO

PLANIMETRIA DI PROGETTO - DETTAGLIO A — SCALA 1:100

PROSPETTI — SCALA 1:100

NOVEMBRE 2015

06

N°PROT: 109-37

BEZDIKIAN ARCHITECTS
VIA DEL FINANZIERE 1 - 30013 CAVALLINO VENEZIA - TEL + 39 041 5370699 - FAX + 39 041 5379014 - E-MAIL studio@bezdikian.com
www.bezdikian.com

DISEGNO DI NOSTRA ESLUSIVA PROPRIETA' , DIVIETO ASSOLUTO DI RIPRODUZIONE A TERMINI DI LEGGE