



Copertura di legno naturale dipinto,  
in legno, o vetroresina cobentata  
o vetroresina trattata a "gelcott", bianco.

Chiusure verticali con pannelli  
in legno, o vetroresina cobentata  
(polistirene o similare).

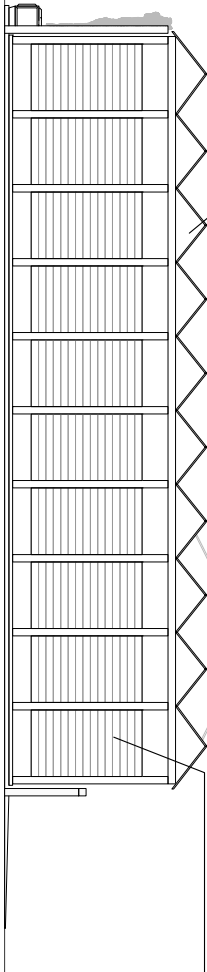

PROSPETTO SUD-OVEST

Parapetto in legno naturale  
dipinto, bianco.

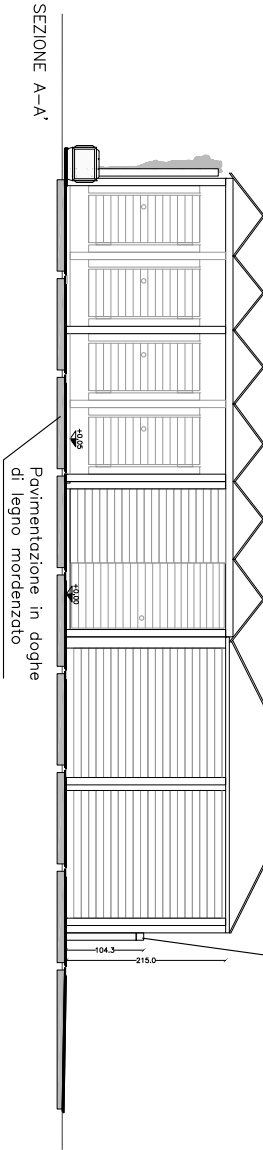


SEZIONE A-A'

Pavimentazione in doghe  
di legno mordenzato

SEZIONE B-B'

Pavimentazione in doghe  
di legno mordenzato

Chiusure verticali con pannelli  
in legno, o vetroresina cobentata  
(polistirene o similare).

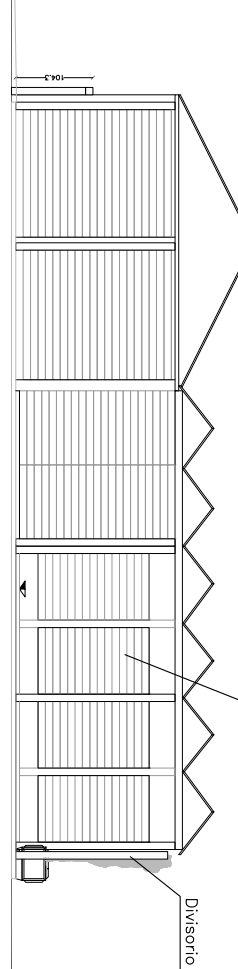


Divisorio in legno naturale dipinto, bianco.

PROSPETTO NORD-EST


Copertura di legno naturale dipinto,  
o vetroresina trattata a "gelcott", bianco.

Parapetto in legno naturale  
dipinto, bianco.

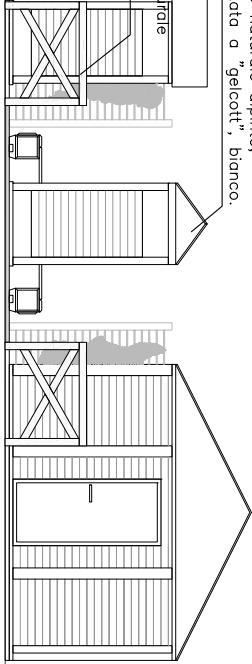

PROSPETTO SUD-EST


Copertura di legno naturale dipinto,  
o vetroresina trattata a "gelcott", bianco.

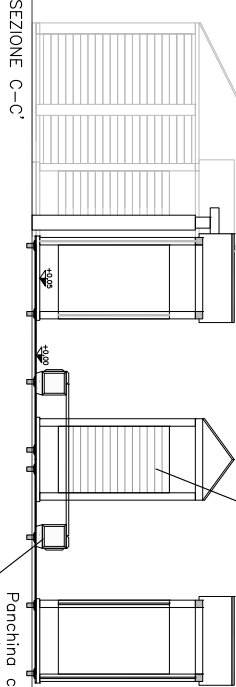

Panchina composta da blocchi in cls  
a sostegno di seduto in legno naturale

Copertura di legno naturale dipinto,  
o vetroresina trattata a "gelcott", bianco.

Chiusure verticali con pannelli  
in legno, o vetroresina cobentata  
(polistirene o similare).

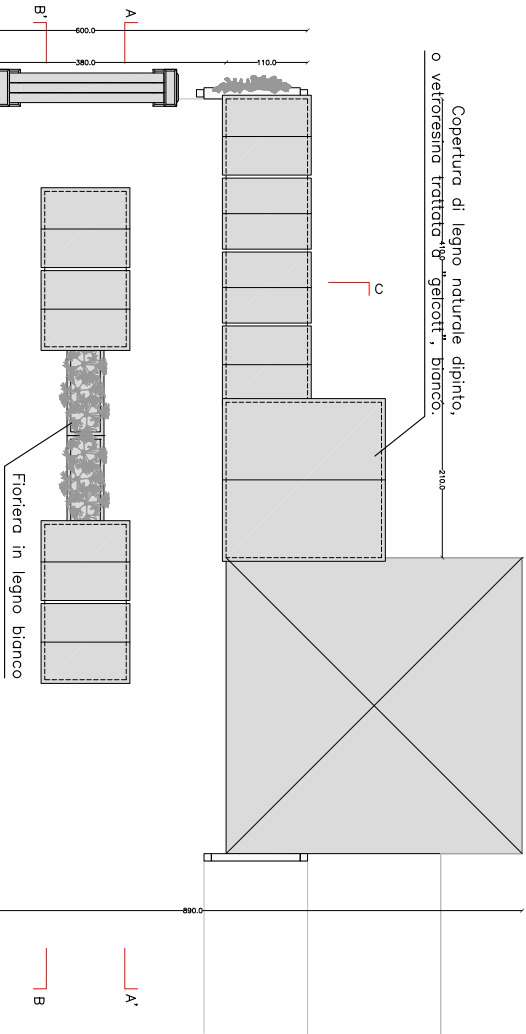


A'

B


C

PIANTA COPERTURA BLOCCO A  
Scala 1:50

Chiusure verticali con pannelli  
in legno, o vetroresina cobentata  
(polistirene o similare).

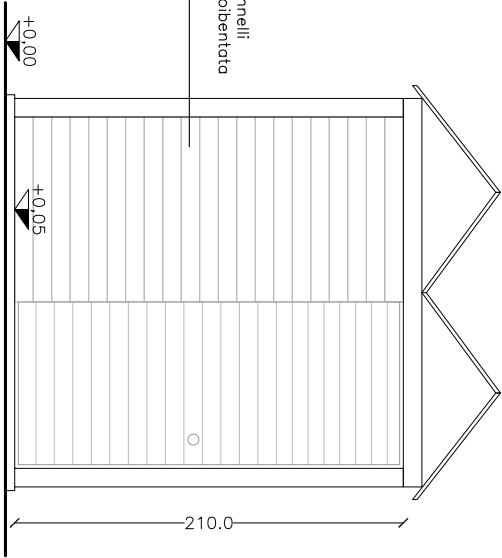


PROSPETTO FRONTALE CABINA ACCESSIBILE L.13/89

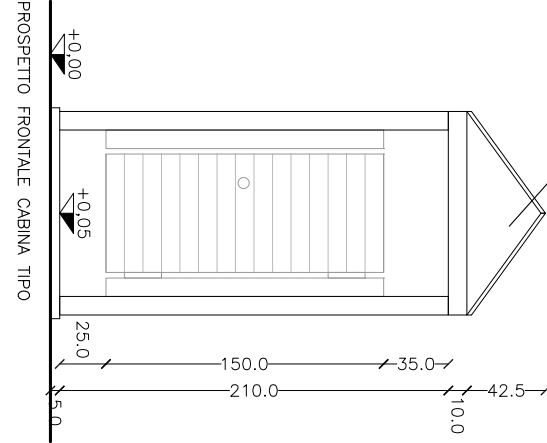

PROSPETTO FRONTALE CABINA TIPO

Cabine servizi a struttura componibile in legno  
(naturale o dipinto) e/o materiali composti: legno  
e resina, con eventuali elementi in metallo dipinto  
in posizione d'angolo a sostegno e rinforzo delle  
strutture in legno.

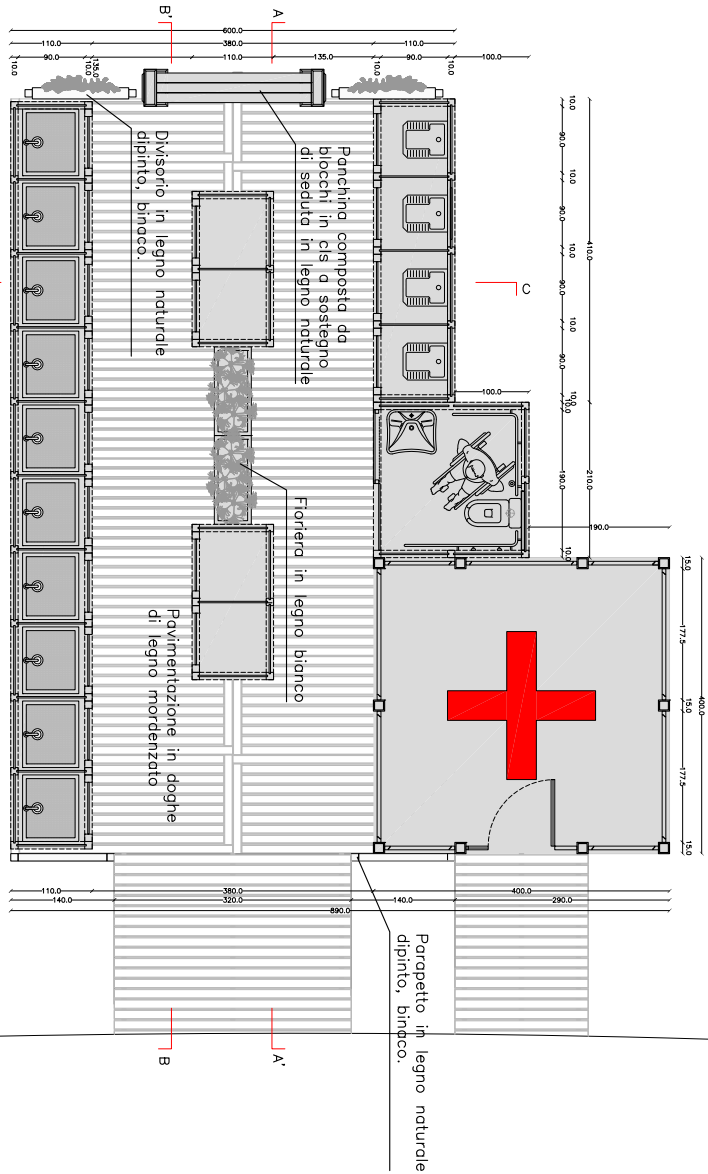

Parapetto in legno naturale  
dipinto, bianco.

Floriere in legno bianco


Panchina composta da  
blocchi in cls a sostegno  
di seduto in legno naturale

Pavimentazione in doghe  
di legno mordenzato

Divisorio in legno naturale  
dipinto, bianco.


PIANTA ATTACCO A TERRA BLOCCO A  
Scala 1:50

ATTACCO A TERRA CABINA ACCESSIBILE L.13/89

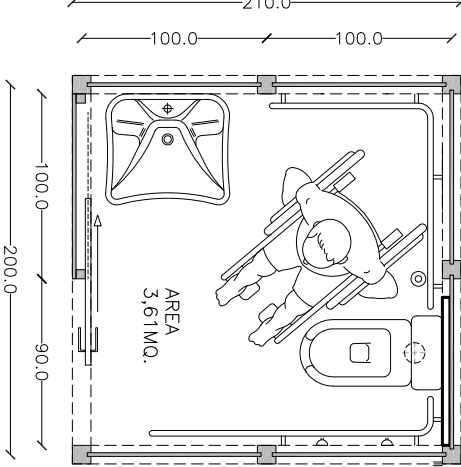

AREA  
3,61 MQ.

ATTACCO A TERRA CABINA TIPO

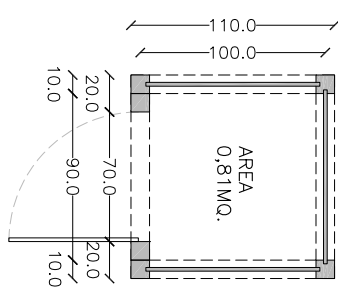

AREA  
0,81 MQ.

VARIANTE AL PIANO DI SETTORE 1  
APPROVATO IN DATA 04/03/14 - DEL. N°49  
E SUCCESSIVA VARIANTE APPROVATA  
IN DATA 09/12/14 - DEL. N°368

COMUNE DI JESOLO  
PROVINCIA DI VENEZIA

PROGETTISTA

PROFONENTE

JESOLOTURISMO S.p.A.  
Piazza Venezia, 5  
30077 Lido di Jesolo (VE)

BATTISTI GELIA  
C.F.: 8770204080006R

GAETANI ANTONIO G.  
P.I.: 02578180273

STATO APPROVATO

BLOCCO SERVIZIO

PIANTE, PROSPETTI E SEZIONI

PIANTA E PROSPETTO CABINA TIPO E CABINA ACCESSIBILE L.13/89

SCALA 1:20

NOVEMBRE 2015

N°PROT.: 109-37

BEZDIKIAN ARCHITECTS

VIA DEL FINANZIARIO 1 - 30100 ZAVATTOLO VENEZIA - TEL. +39 041 537093 - FAX +39 041 537014 - E-MAIL: info@bezdiikian.com  
www.bezdiikian.com

DISCORSO DI NOSTRA ESCLUSIVA PROPRIETÀ - DISEGNO ASSOLUTO DI RIPRODUZIONE A TERNINI DI LEGGE

07