


ESTRATTO DI MAPPA Fig.91
SCALA 1:2000



ESTRATTO DI PIANO DELL'ARENILE – TAV. 5.1.1.9 SERVIZI ALLA SPIAGGIA AMBITO 1
SCALA 1:2000

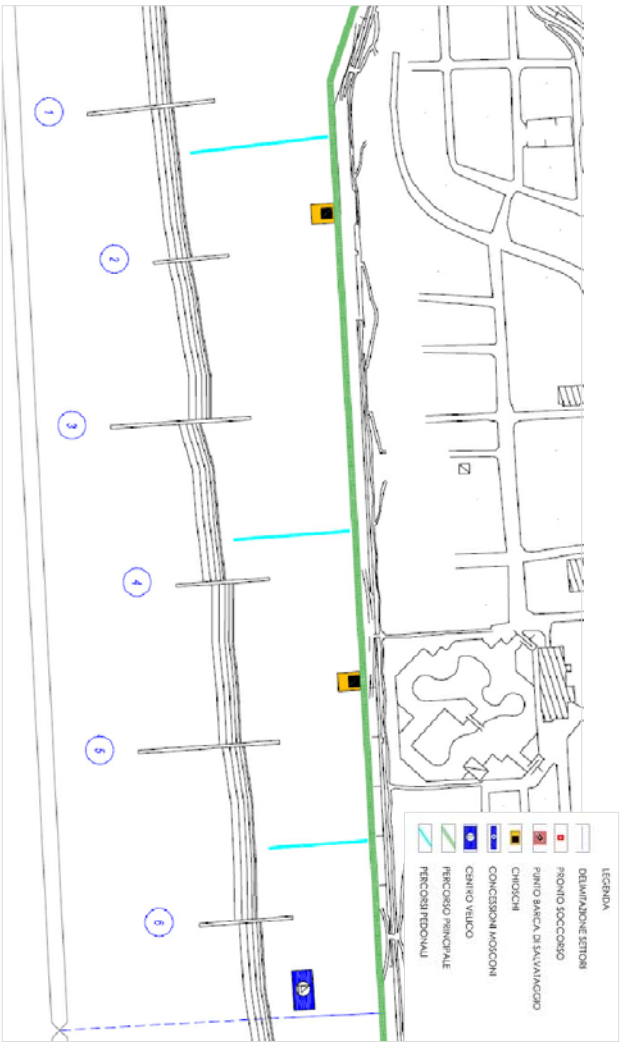

ESTRATTO PRG VIGENTE
SCALA 1:5000



ESTRATTO DI CARTA TECNICA REGIONALE
SCALA 1:5000



ESTRATTO DI PIANO DELL'ARENILE – TAV. 2.1.2 VINCOLI AMBIENTALI
SCALA 1:5000

COMUNE DI JESOLO

PROVINCIA DI VENEZIA

VARIANTE AL PIANO DI SETTORE 1
APPROVATO IN DATA 04/03/14 - DEL. N°49
E SUCCESSIVA VARIANTE APPROVATA
IN DATA 09/12/14 - DEL. N°368

PROGETTISTA

PROPRONTO
JESOLOTURISMO S.p.A.
Piazza Brescia, 5
30017 Lido di Jesolo (VE)

BATTISTI GALEA
C.F.: 871010304880068
GAETANI ANTONIO
P.I. 02578180273

STATO DI FATTO	SCALA 1:2000
ESTRATTO DI MAPPA	SCALA 1:5000
ESTRATTO DI CIR	SCALA 1:5000
ESTRATTO DI PRG	SCALA 1:5000
ESTRATTO DI PPA - VINCOLI AMBIENTALI	SCALA 1:2000
ESTRATTO DI PPA - SERVIZI ALLA SPIAGGIA AMBITO 1	SCALA 1:2000
NOVEMBRE 2015	

01