

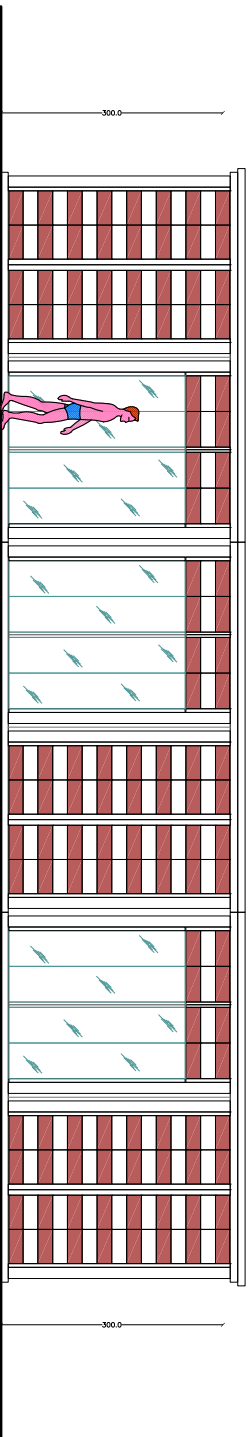


PIANTA COPERTURA
SCALA 1:50

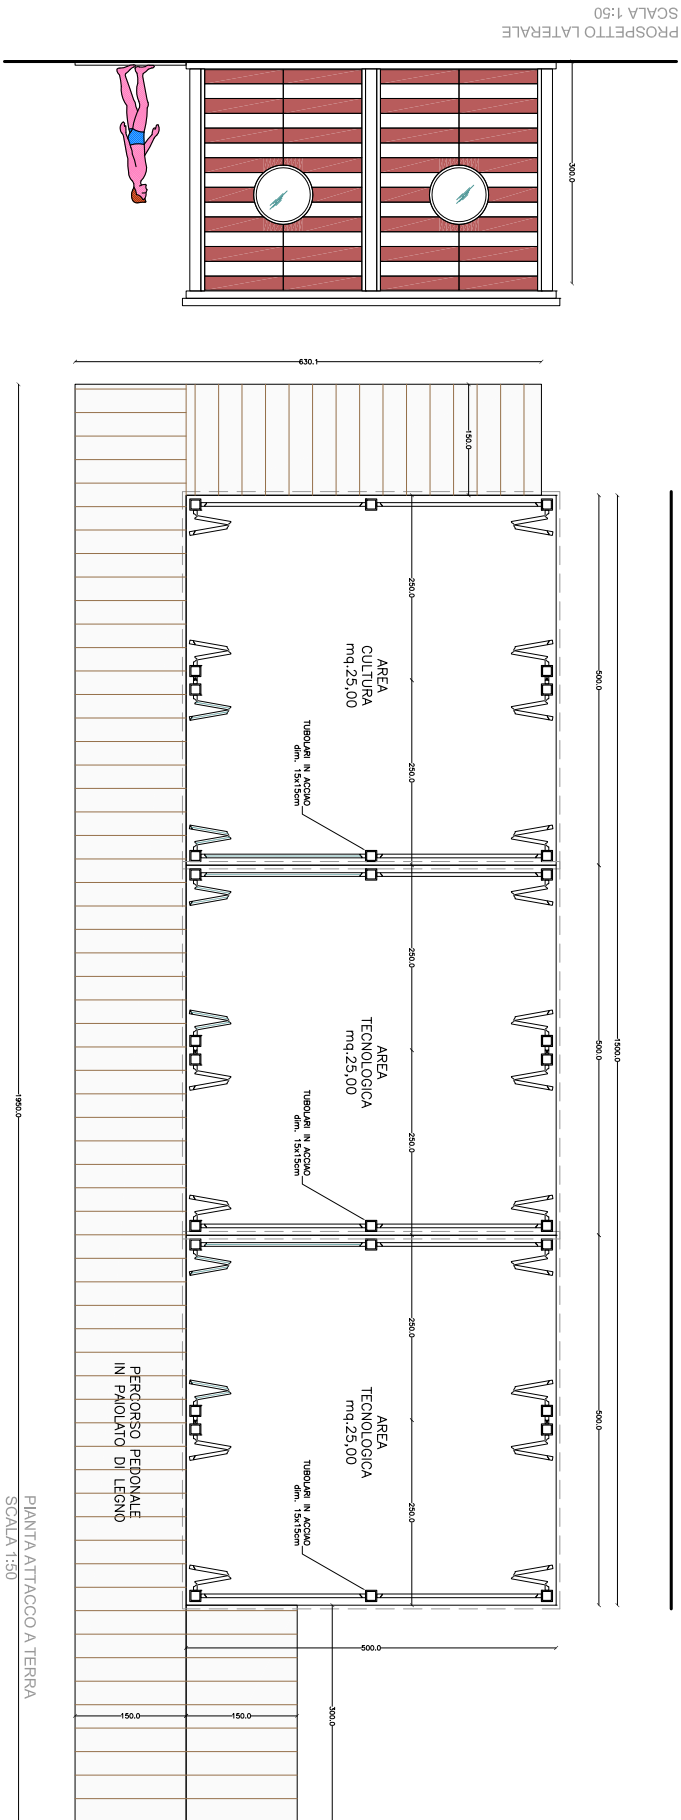

PROSPETTO FRONTALE
SCALA 1:50

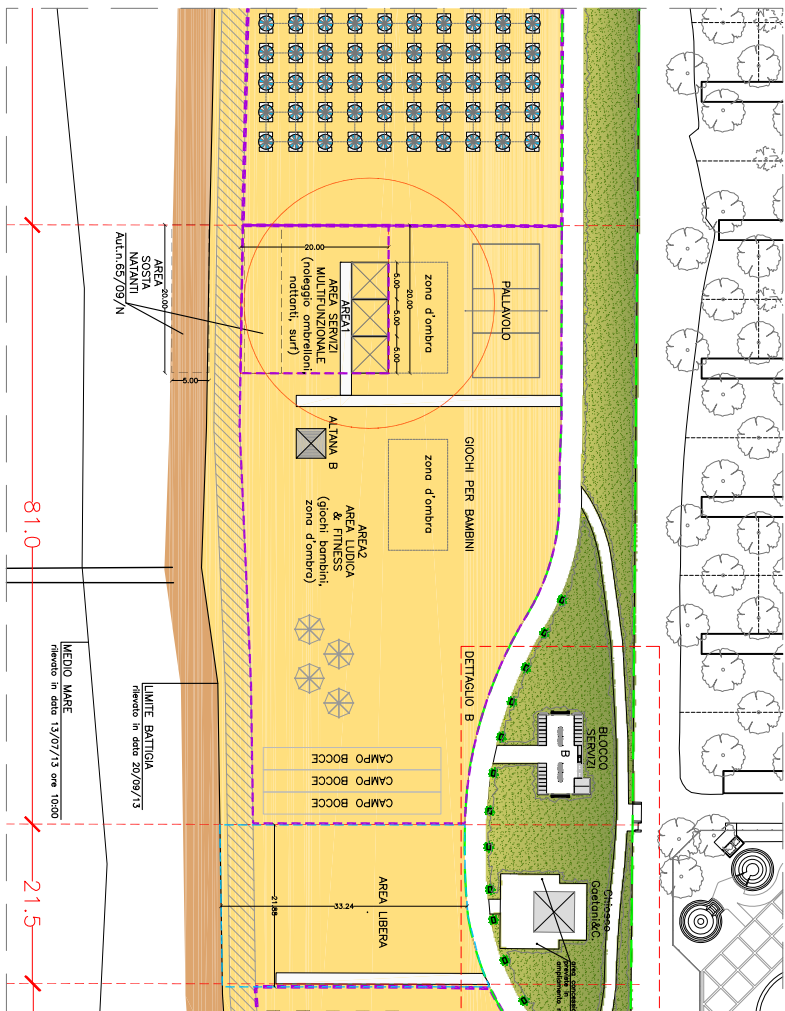

COMUNE DI JESOLO

PROVINCIA DI VENEZIA

VARIANTE AL PIANO DI SETTORE 1
APPROVATO IN DATA 04/03/14 - DEL. N°49
E SUCCESSIVA VARIANTE APPROVATA
IN DATA 09/12/14 - DEL. N°358

PROGETTISTA

PROPRONENTE
JESOLOTURISMO S.p.A.
Piazza Brescia, 5
30017 Lido di Jesolo (VE)

BATTISTI GALEA
C.F.: 87702500480008

GAETANI ANTONIO
P.I. 02578180273

STATO IN VARIANTE

ARA ANIMAZIONE

STRALCIO PLANIMETRIA

PIANTA ATTACCO A TERRA E COPERTURA

PROSPETTO FRONTALE E LATERALE

NOVEMBRE 2015

N°PROT.: 109-37

BEZDIKIAN ARCHITECTS

VIA DEL FIANZIERE 1 - 30100 ZAVALLINO VENEZIA - TEL. +39 041 507094 - FAX +39 041 507014 - E-MAIL: info@bezdi.com
www.bezdi.com

DISEGNO DI NOSTRA ESCLUSIVA PROPRIETÀ - DIVIETO ASSOLUTO DI RIPRODUZIONE A TIRINI DI LEGGE

12