PIANTA GENERALE

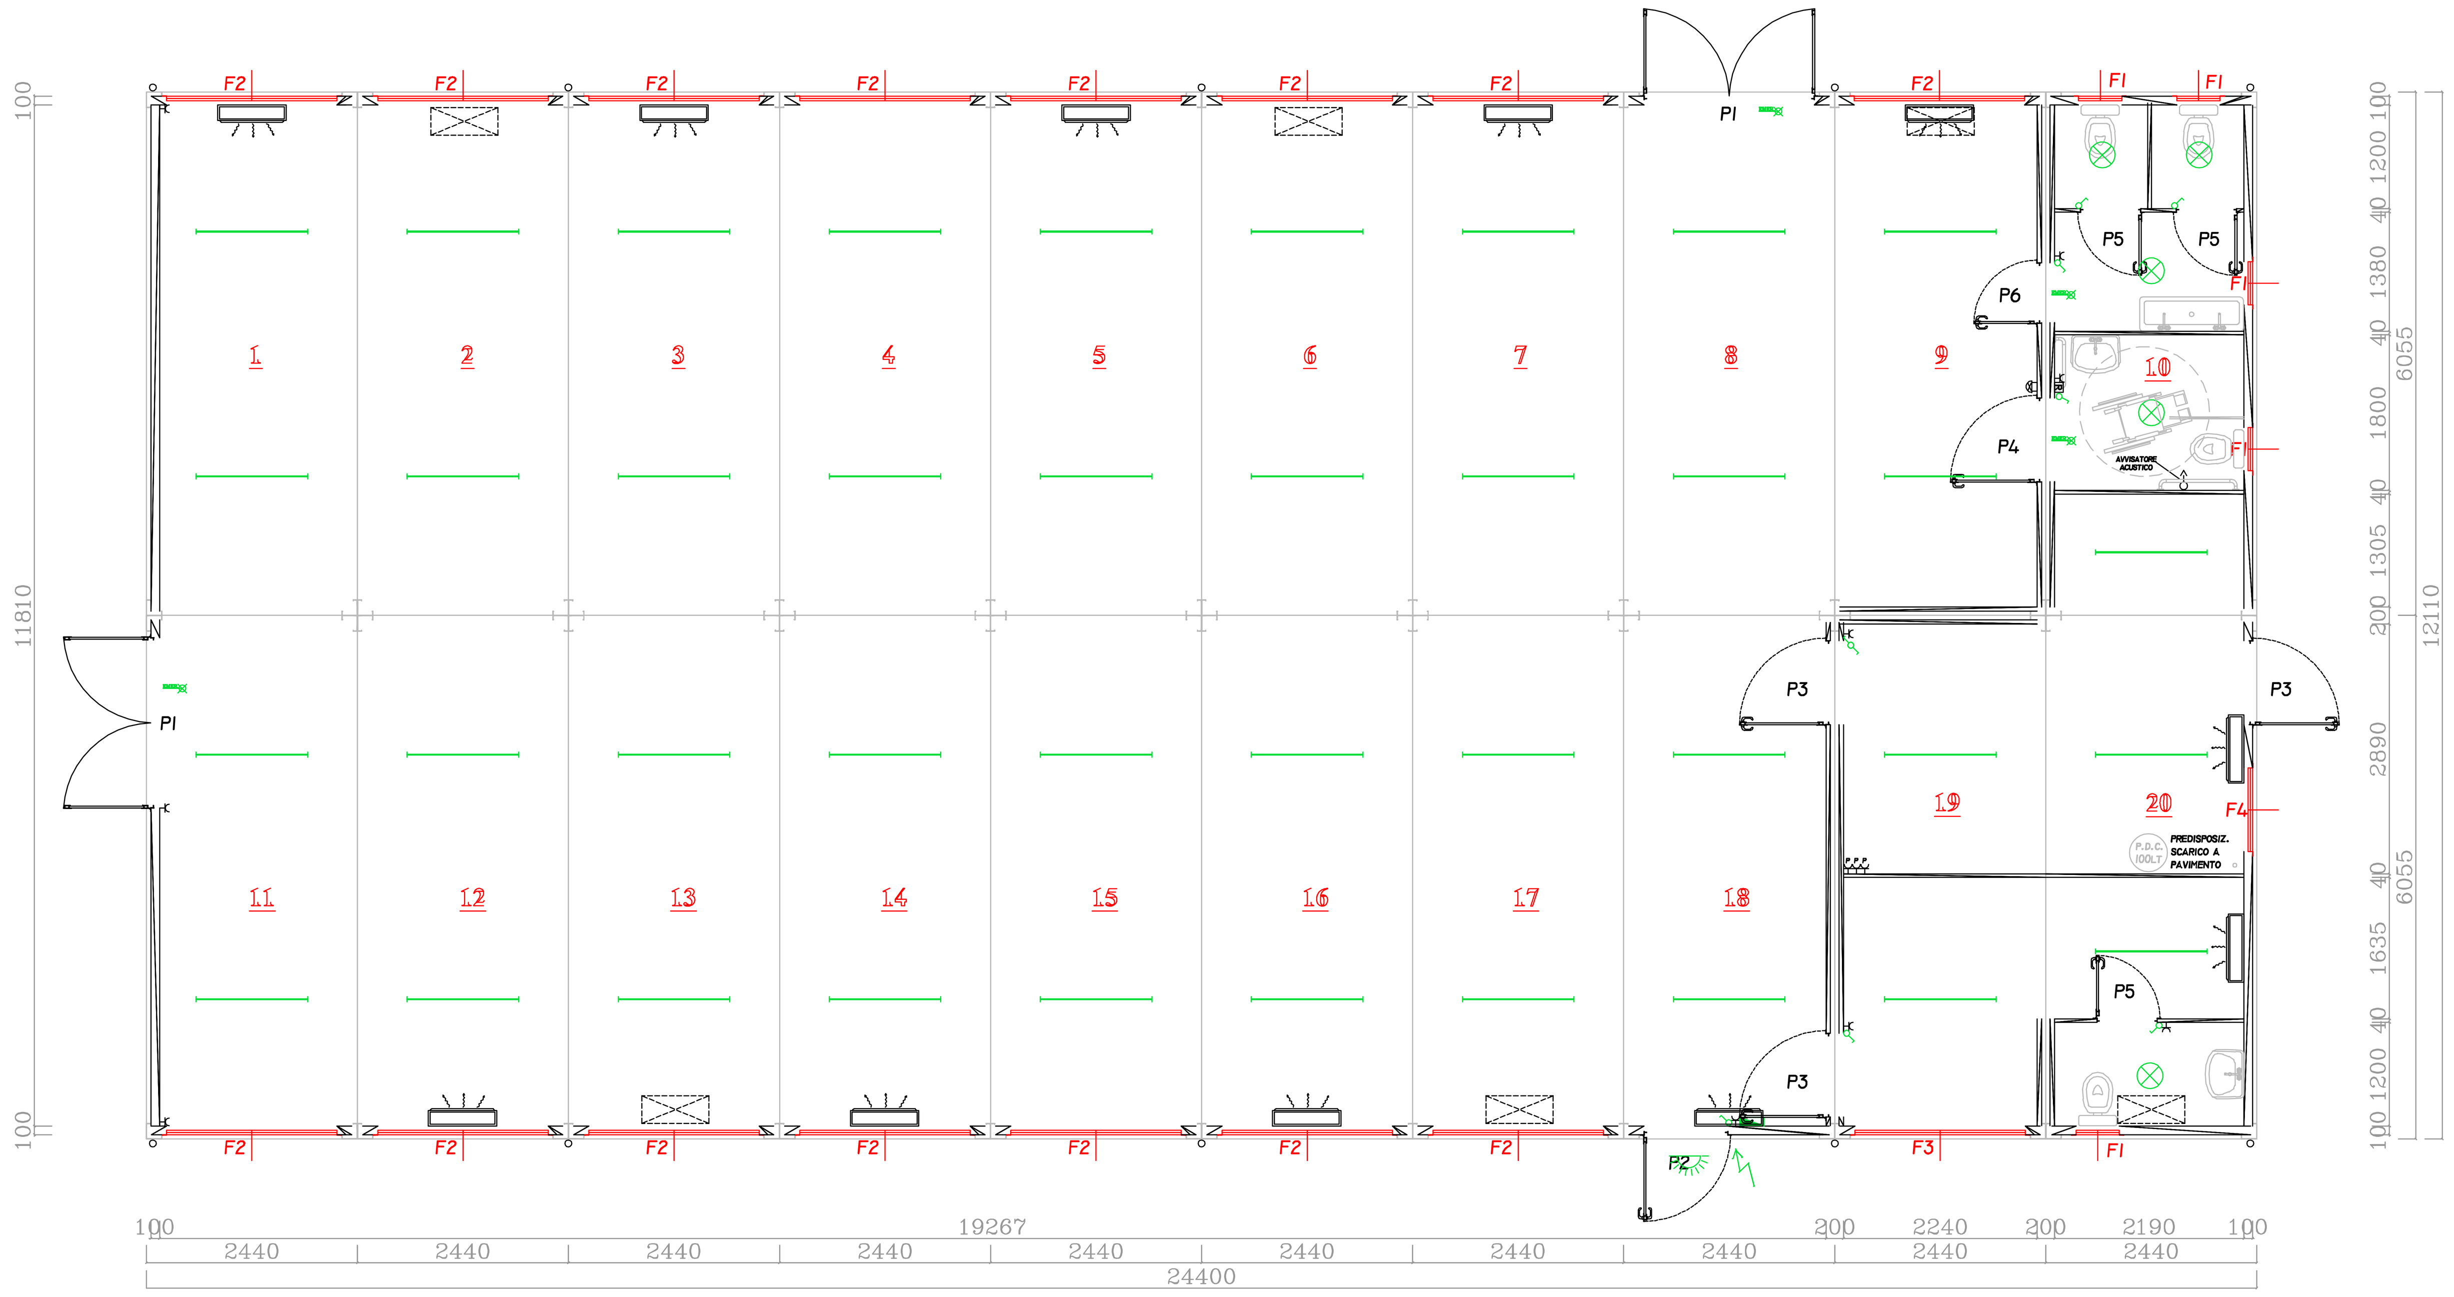

- P2- porta esterna ½ vetro camera b.e. antisfondamento in alluminio taglio termico con antipanico e chiudiporta idraulico, dim. 970x2060 h;
- P1 porte esterne ½ vetro camera b.e. antisfondamento in alluminio taglio termico con antipanico e chiudiporta idraulico, dim. 1970x2060 h;
- P4- porta interna cieca in alluminio per disabili, dim. 970x2060 h;
- P3- porte interne cieche in alluminio, dim. 970x2060 h;
- P5- porta interna cieca in alluminio, dim. 700x2060 h;
- P5-6 porte interne cieche in alluminio serratura lib/occ, dim. 700x2060 h;
- F2- finestre in PVC scorrere vetro cam. b.e. antisfondamento dim. 1970x500 h;
- F3- finestre in PVC wasistas vetro cam. b.e. stampato dim. 1970x500 h;
- F1- finestre in PVC wasistas vetro cam. b.e. stampato dim. 500x500 h;

PROSPETTO 1

PROSPETTO 2

PROSPETTO 3

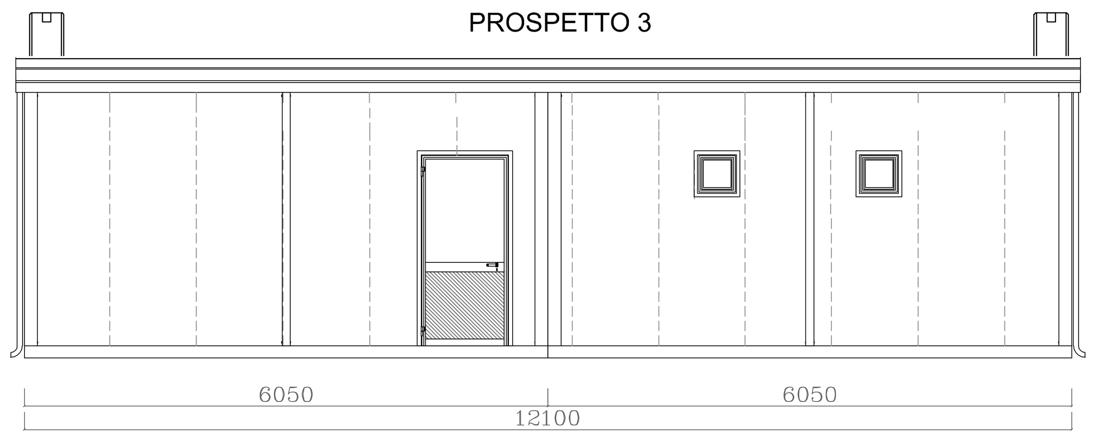

PROSPETTO 4

ESOLO

www.comune.jesolo.ve.it

AREA TECNICA
UNITA' ORGANIZZATIVA COMPLESSA
LAVORI PUBBLICI E SERVIZI MANUTENTIVI

REALIZZAZIONE DI UNA MENSA PREFABBRICATA
PRESSO LA SCUOLA "G. RODARI"

PERIZIA DI VARIANTE

CODICE IPA: CP2YBJ

CUP:

INDIVIDUAZIONE INTERVENTI
PERIZIA

ALLEGATO:
TAV.1

SCALA: VARIE
DATA: NOV. 2021
DATA REV.:

I PROGETTISTI:
Ing. Massimo Montin

IL RESPONSABILE DEL PROCEDIMENTO:
Ing. Massimo Montin

COLLABORATORI DEL PROGETTISTA:
Geom. Vavassori Daniele

IL DIRIGENTE AREA TECNICA:
Dott. Claudio Vanin

Unità Organizzativa Manutenzioni e impianti
tel. 0421359242 - e-mail: impianti@comune.jesolo.ve.it
orario apertura ufficio: lunedì-mercoledì-venerdì dalle 9.00 alle 13.00; martedì-giovedì dalle 15.00 alle 17.30

Documento informatico sottoscritto con firma elettronica ai sensi e con gli effetti di cui agli artt. 20 e 21 del d.lgs. del 07/03/2005, n. 82 e ss. mm.; sostituisce il documento cartaceo e la firma autografa.

Comune di Jesolo
Via Sant'Antonio, 11 - 30016 Jesolo VE
C.F. e P.I. 00608720272

Ufficio Relazioni con il Pubblico: 0421 359111
comunicazione@comune.jesolo.ve.it
PEC: comune.jesolo@legalmail.it

Il presente elaborato è di proprietà di Comune di Jesolo e non può essere riprodotto o trasmesso a terzi anche in modo parziale senza autorizzazione scritta