



STATO DI PROGETTO CHIOSCO - scala 1:100

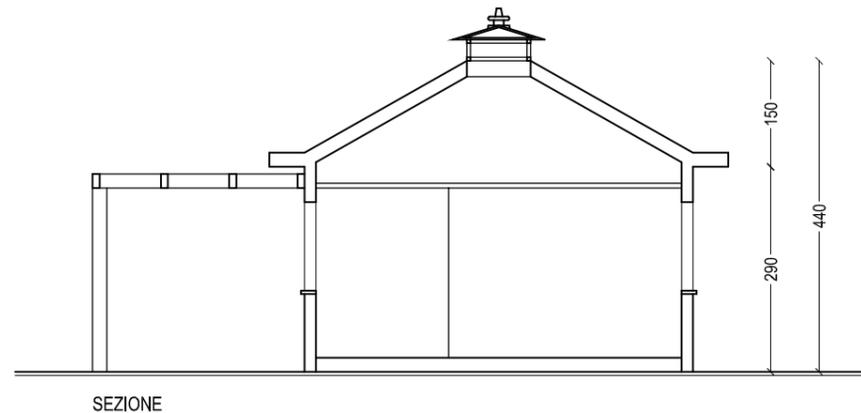

SEZIONE

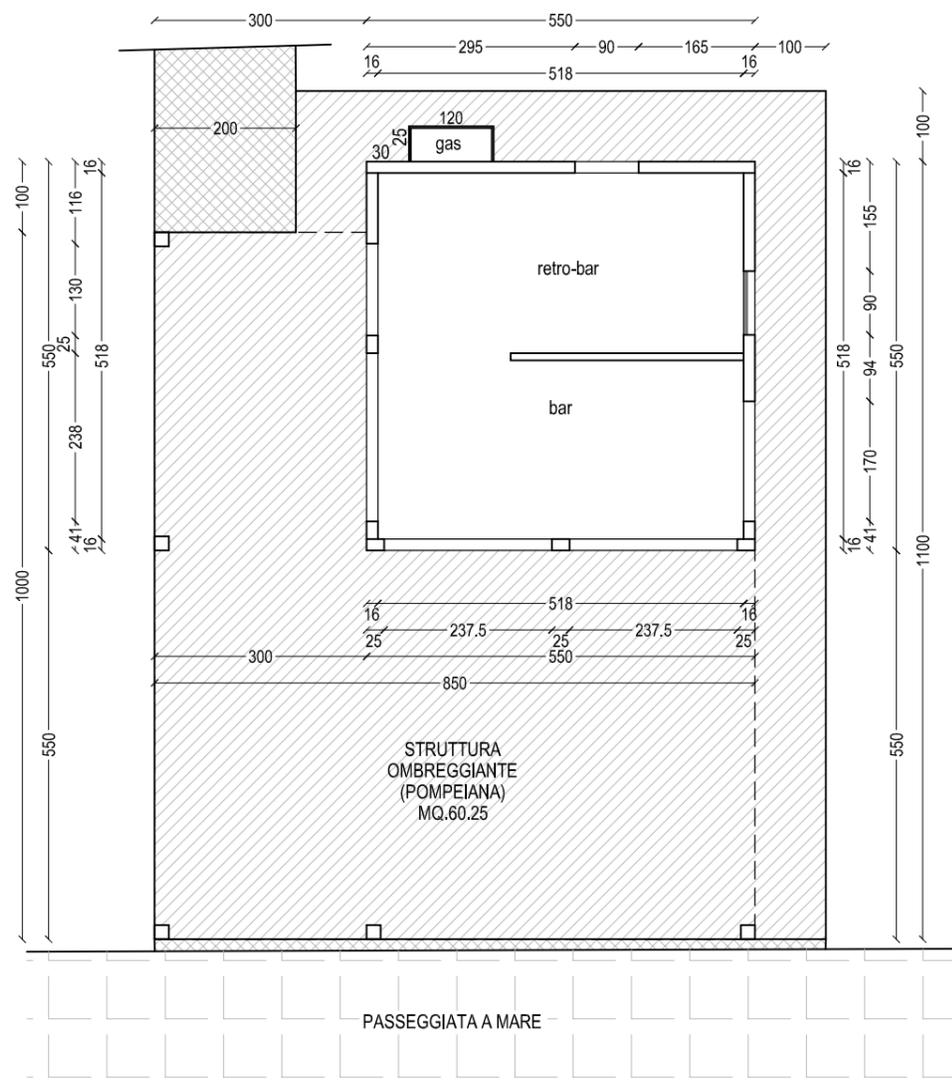

PIANTA

-  SUPERFICIE IN CONCESSIONE AL CHIOSCO MQ 110 RIDISTRIBUITA PAVIMENTAZIONE ESEGUITA CON MATERIALE LIGNEO
-  PAVIMENTAZIONE DISABILI RICHIESTA PER ACCESSO AL CHIOSCO E PER ACCEDERE DAL CHIOSCO ALLA PASSEGGIATA A MARE ESEGUITA IN LEGNO

COMUNE DI JESOLO

PROVINCIA DI VENEZIA

REGIONE VENETO

Committenti: CHIOSCO Pellizzon Loris  
Via Crosarona n.4/2 - Noale VE

C.F. PLLLRS65H26F9040 - Partita IVA 02375790272

Intervento: PIANO DI SETTORE n.28  
IN ADEGUAMENTO A PRESCRIZIONE GENIO CIVILE DI VENEZIA  
PROT. N.142784 DEL 26.03.2012

TAVOLA  
**3.0**

Oggetto: SETTORE n.28

Sezione:  
-  
Foglio:  
95  
Mappali:  
70 - 217  
Subalterni:  
-

Tavola: PIANTE E SEZIONE CHIOSCO

STATO DI PROGETTO

Redatto da:  
PZZ\_A

Archivio: 1510A\_EUE\_3.0A  
Data: 21 luglio 2015

Scala: 1:100

Revisione:

Redatto da:

Revisione:

Redatto da:

TIMBRO E FIRMA DEL PROFESSIONISTA:

