
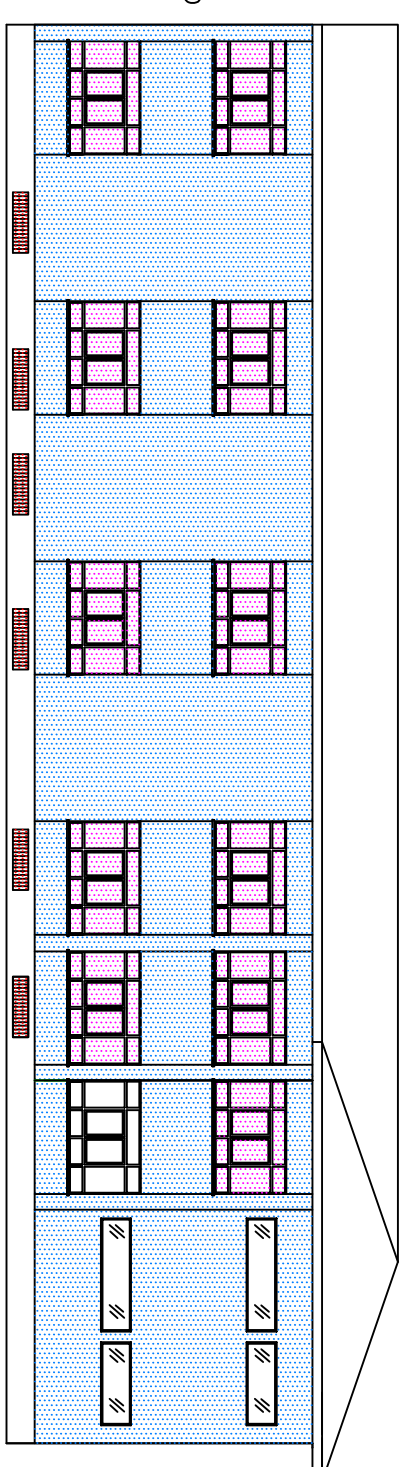


PROSPETTO OVEST

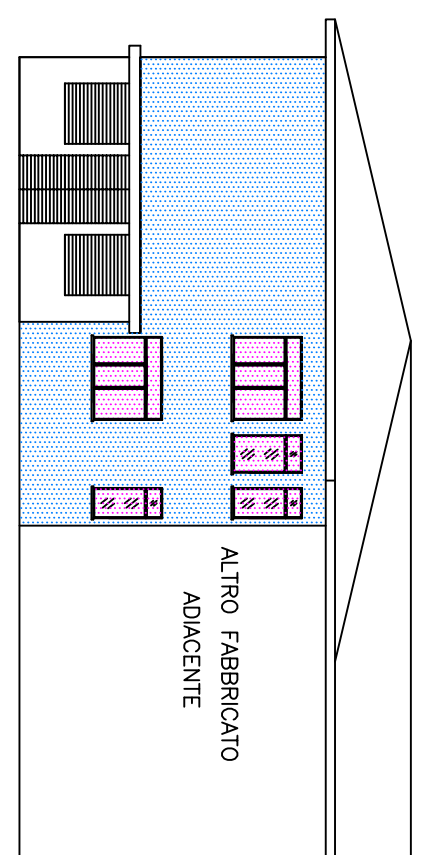


LEGENDA:

NUOVO SERRAMENTI

REALIZZAZIONE DI CAPPOTTA

NUOVA COPERTURA

 <p><b>COMUNE DI JESOLO</b> PROVINCIA DI VENEZIA</p>							
OGGETTO:							
RISTRUTTURAZIONE E RIQUALIFICAZIONE ENERGETICA DELLA SCUOLA MEDIA STATALE MICHELANGELO B.							
PROGETTO DEFINITIVO – ESECUTIVO							
SOGGIÀ	STATO DI PROGETTO  PROSPETTI						
FOGLI:							
1:200							
DATA: 28/11/2014	<table border="1"> <thead> <tr> <th>F. ACCORDANTE</th> <th>I. PROGETTISTA</th> </tr> </thead> <tbody> <tr> <td>ING. MASSIMO MONTIN</td> <td></td> </tr> <tr> <td>ING. RESPONSABILE DEL PROGETTO: ING. UGO MARTINI</td> <td>COLLABORATORI DEL PROGETTAIO: Sig. Stefano Sargio</td> </tr> </tbody> </table>	F. ACCORDANTE	I. PROGETTISTA	ING. MASSIMO MONTIN		ING. RESPONSABILE DEL PROGETTO: ING. UGO MARTINI	COLLABORATORI DEL PROGETTAIO: Sig. Stefano Sargio
F. ACCORDANTE	I. PROGETTISTA						
ING. MASSIMO MONTIN							
ING. RESPONSABILE DEL PROGETTO: ING. UGO MARTINI	COLLABORATORI DEL PROGETTAIO: Sig. Stefano Sargio						
AGENZIA:							
Ufficio Progettazione Opere Pubbliche - Comune di Jesolo Via S. Antonio 14/A - Tel. 0427/759294 - fax 0427/759248 E-mail: <a href="mailto:formprogett@jesolo.it">formprogett@jesolo.it</a> Tel. 0800870172							

Ci riserviamo la proprietà di questo disegno con diritto di riproduzione e di ristampa solo a terzi senza autorizzazione.