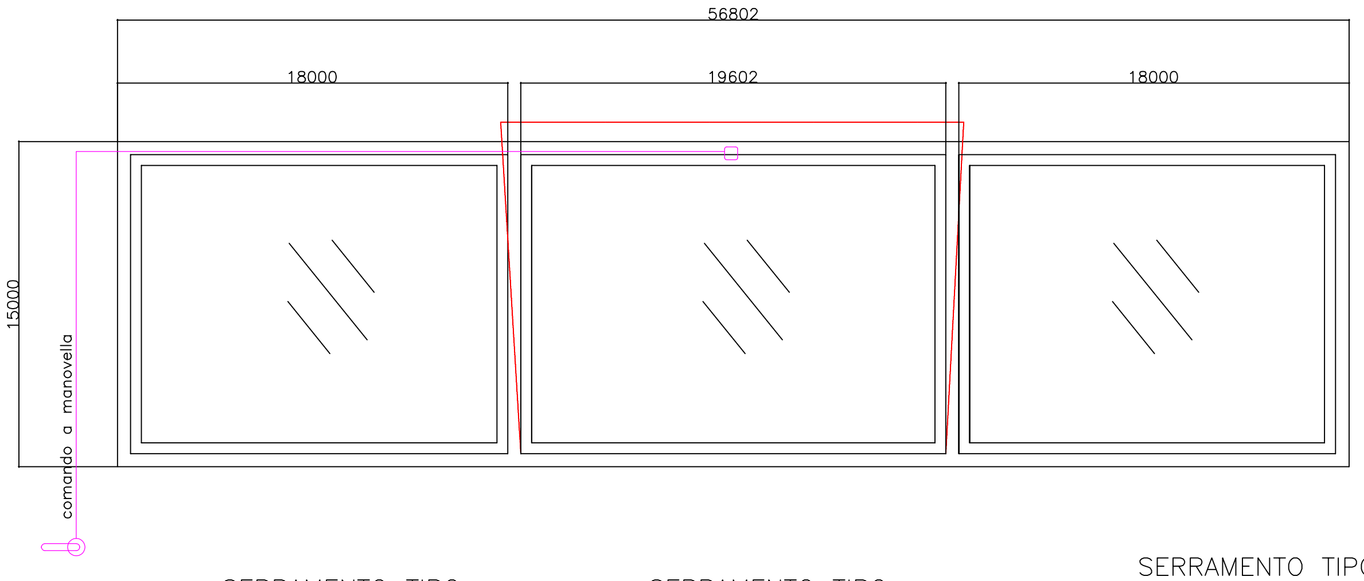

GRIGLIA TIPO

PARTICOLARE FISSAGGIO FINESTRE sc. 1:10

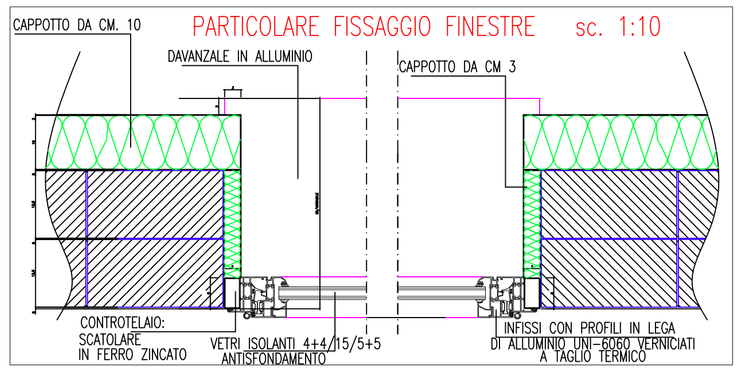

SERRAMENTO TIPO

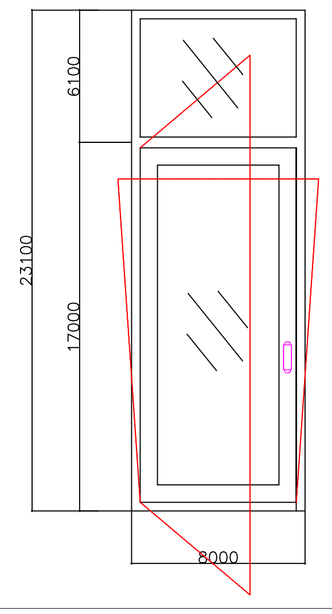

SERRAMENTO TIPO

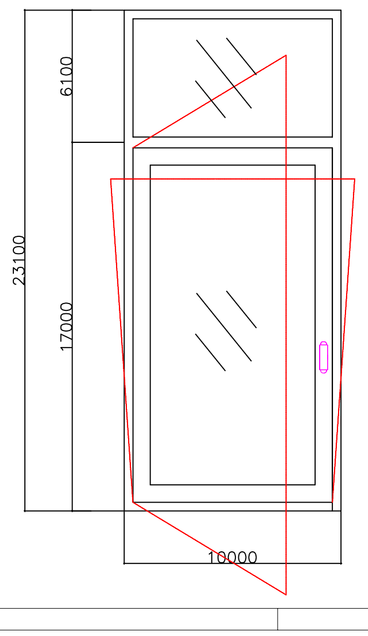

SERRAMENTO TIPO

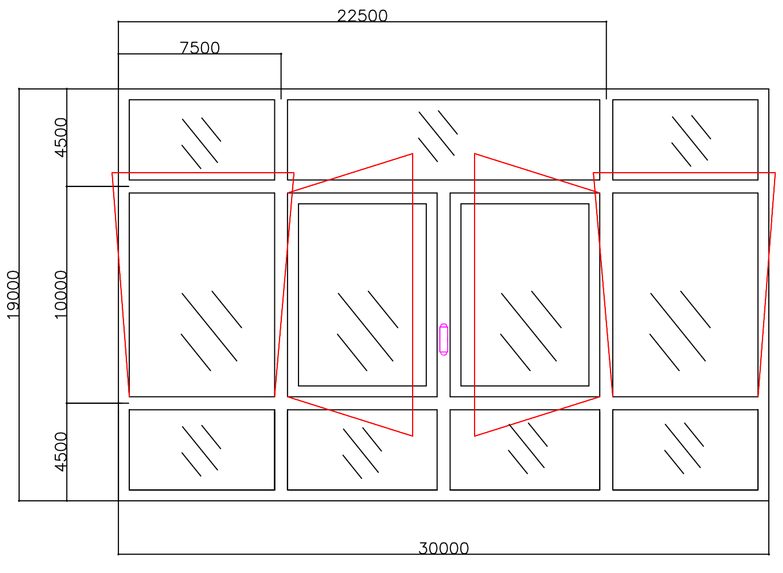

SERRAMENTO TIPO

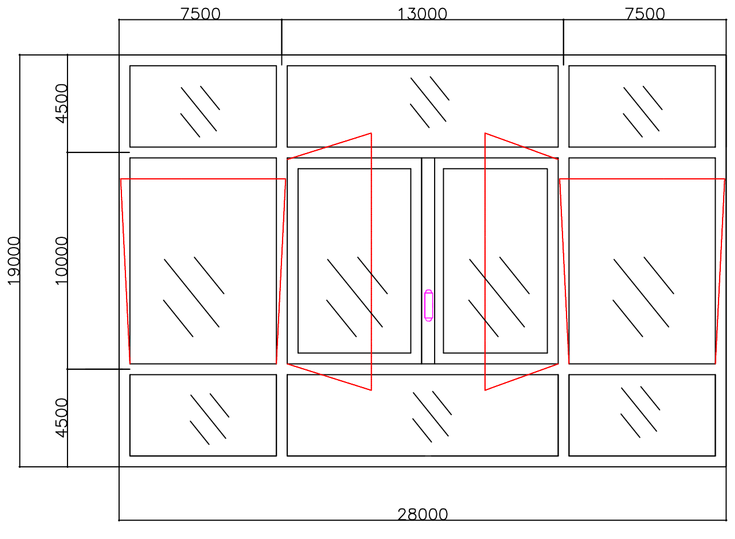

COMUNE DI JESOLO
PROVINCIA DI VENEZIA

OGGETTO:
RISTRUTTURAZIONE E RIQUALIFICAZIONE ENERGETICA DELLA SCUOLA MEDIA STATALE"MICHELANGELO B."

PROGETTO DEFINITIVO-ESECUTIVO

TAVOLA: 7

SCALA: 1:20

STATO DI PROGETTO
ABACO SERRAMENTI

DATA: 28/11/2014

1° AGGIORNAMENTO:

IL PROGETTISTA: ING. MASSIMO MONTIN

IL DIRIGENTE III SETTORE: ARCH. RENATO SEGATTO

IL RESPONSABILE DEL PROCEDIMENTO: ING. UGO MARTINI

COLLABORATORI DEL PROGETTISTA: Sig. Saramin Giorgio

ARCHIVIO:
g:\disegni\michelangelo\vistr_parrelliati sud_ovest\defi_esec\piante-part.dwg

UFFICIO PROGETTAZIONE OPERE PUBBLICHE COMUNE DI JESOLO
Via S. Antonio 14/A tel. 0421/359244 fax 0421/359248
e-mail: lavori.pubblici@jesolo.it P.I.: 00608720272

Il Comune di Jesolo ha un Sistema di Gestione Ambientale certificato in accordo alla norma UNI EN ISO 14001

Il Comune di Jesolo ha un Sistema Qualità certificato in accordo alla norma UNI EN ISO 9002 per i seguenti uffici: Commercio, Tributi, Pianificazione e Attività Edilizia

Ci riserviamo la proprietà di questo disegno con divieto di riproduzione e di renderlo noto a terzi senza autorizzazione.