CONDOTTA ACQUE NERE PICCHETTI A-1-7

1:50
1:200

Quota di riferimento 0,00
Quota strada Viale Oriente

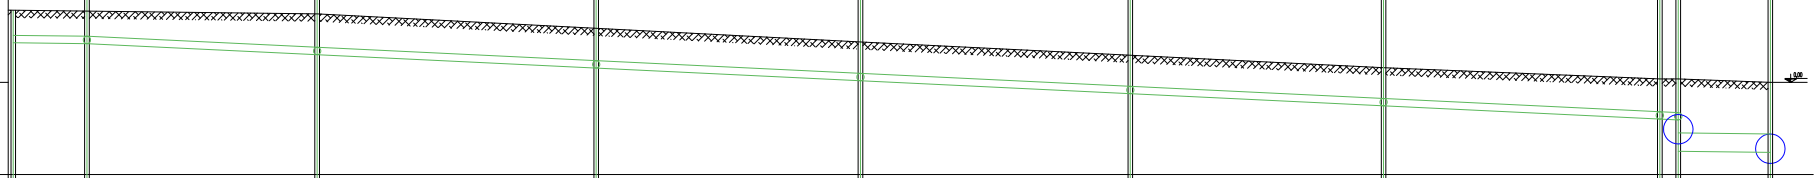

PENDENZA %	NERA - 3		NERA - 12		NERA - 12		NERA - 12		NERA - 12		NERA - 12		NERA - 12				MISTA - 3					
PANZOLI STRADA	8,00 m		25,00 m		30,30 m		28,70 m		29,30 m		27,50 m		30,00 m			2,00	10,00 m					
PROGRESSIVI STRADA	8,00 m		33,00 m		63,30 m		92,00 m		121,30 m		148,80 m		178,80 m				190,80 m					
QUOTE STRADA	1,96		1,93		1,86		1,47		1,10		0,74		0,40		0,13	0,13	0,13				0,00	
QUOTA SCORRIMENTO	1,08	0,87	1,05	0,88	0,75	1,11	0,39	1,08	0,05	1,05	-0,31	1,05	-0,64	1,04	1,09	-0,96	-1,02	-1,07	1,97	-1,90	-2,20	2,20
DIAMETRO TUBAZIONE	PVC ø 160		GHISA ø 200		GHISA ø 200		GHISA ø 200		GHISA ø 200		GHISA ø 200		GHISA ø 200				GHISA ø 500					

CONDOTTA ACQUE NERE PICCHETTI 2-11 3-10 4-9 5-8

1:50
1:200

Quota di riferimento 0,00
Quota strada Viale Oriente

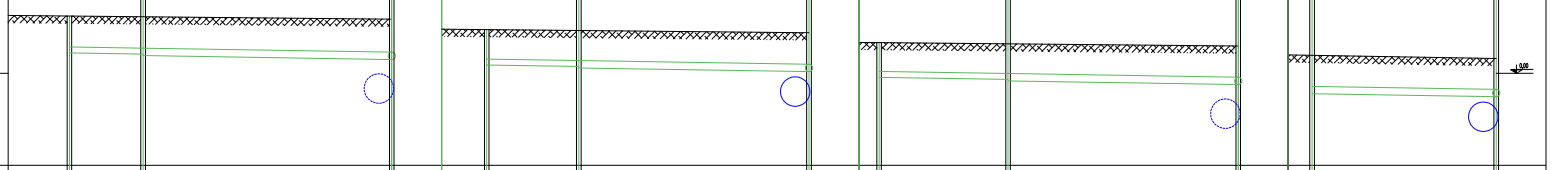

PENDENZA %		NERA - 4	NERA - 4			NERA - 4	NERA - 4			NERA - 4	NERA - 4			NERA - 4	
PANZOLI STRADA	6,65 m	8,00 m	27,00 m		6,65 m	10,00 m	25,00 m			14,00 m	25,00 m			20,00 m	
PROGRESSIVI STRADA		8,00 m	35,00 m			10,00 m	35,00 m			14,00 m	39,00 m			20,00 m	
QUOTE STRADA	1,57	1,55	1,53		1,47	1,30	1,19	1,14		1,10	0,84	0,84	0,88	0,74	0,55	0,49	0,40
QUOTA SCORRIMENTO		0,51	0,48 1,05		0,37 1,10		0,19	0,15 1,01		0,05 1,05		-0,15	-0,21 1,01	0,31 1,05		-0,56 1,05	-0,64 1,04
DIAMETRO TUBAZIONE		PVC ø 160	GHISA ø 200			PVC ø 160	GHISA ø 200					PVC ø 160	GHISA ø 200			GHISA ø 200	

STUDIO TECNICO ASSOCIATO DI INGEGNERIA
Dott. Ing. Paolo ONGARETTO Dott. Ing. Giorgio MARIN
Via A. Toscanini n. 13 30016 Jesolo (VE) Tel. 0421 - 953225 P.IVA 02430970277 email: ingarm@libero.it

TAVOLA 4.3

OGGETTO	P.U.A. VILLAGGIO AZZURRO
	PROFILI FOGNATURE NERE
UBICAZIONE	COMUNE DI JESOLO, zona piineta Viale Oriente

SCALA	DATA	REVISIONI
1:200	26.01.2013	
Re.Ne.41-42-43		

COMMITTENTI
VILLAGGIO AZZURRO di DONADELLO GIUSEPPE e C. Sas
Tetrizzi Luca, Tetrizzi Michela, Tetrizzi Stefano
Gheda Giampaola, Gheda Laura
Maria Alberta Collegari, Eredi Lucatello