


**PARTICOLARE  
NUOVA BANCHINA TIPO  
scala 1:50**

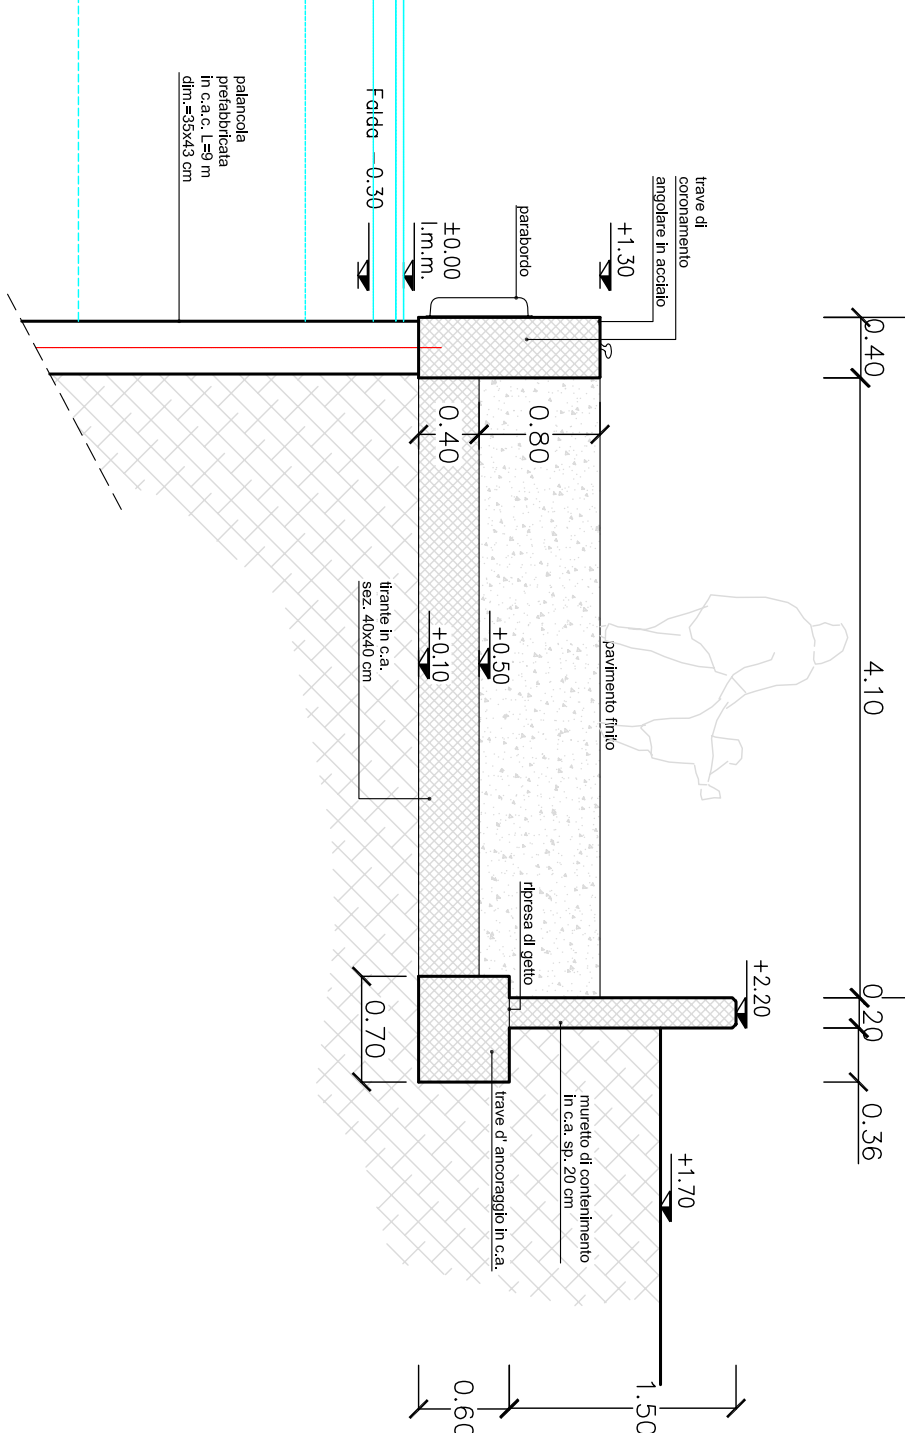


PROGETTO ESECUTIVO	RETIFICAZIONE DEL PERIMETRO DI COSTRUZIONE N. 7056/013/377 DEL 12.11.2005 CON RETTIFICAZIONE AL VOTO N. 370 DEL 19.07.2005 DELLA COMMISSIONE TECNICA REGIONALE DECENTRATA
OGGETTO	PIANO DI LOTTAZIONE PER LA REALIZZAZIONE DI UN PORTO TURISTICO PER LA NAVIGAZIONE DA DIPIORTO
SEZIONI TIPO	OPERE DI URBANIZZAZIONE INTERNE SISTEMAZIONE DELLE AREE SCOPERTE - BACINO - DARSENA
SEZIONI DI PROGETTO DALLA A-A ALLA G-G	

COMMITTENTE **FARO IMMOBILIARE S.P.A.**


## 5.1

**Ingegnere Antonio Pasian**  
- Via E. Bugatti 40 - 30016 JESOLO (VE) -  
- Tel 0421/350227 - Fax 0421/852610 -  
- E-mail [studio@studioprojecta.191.it](mailto:studio@studioprojecta.191.it) -


## SEZIONE A-A

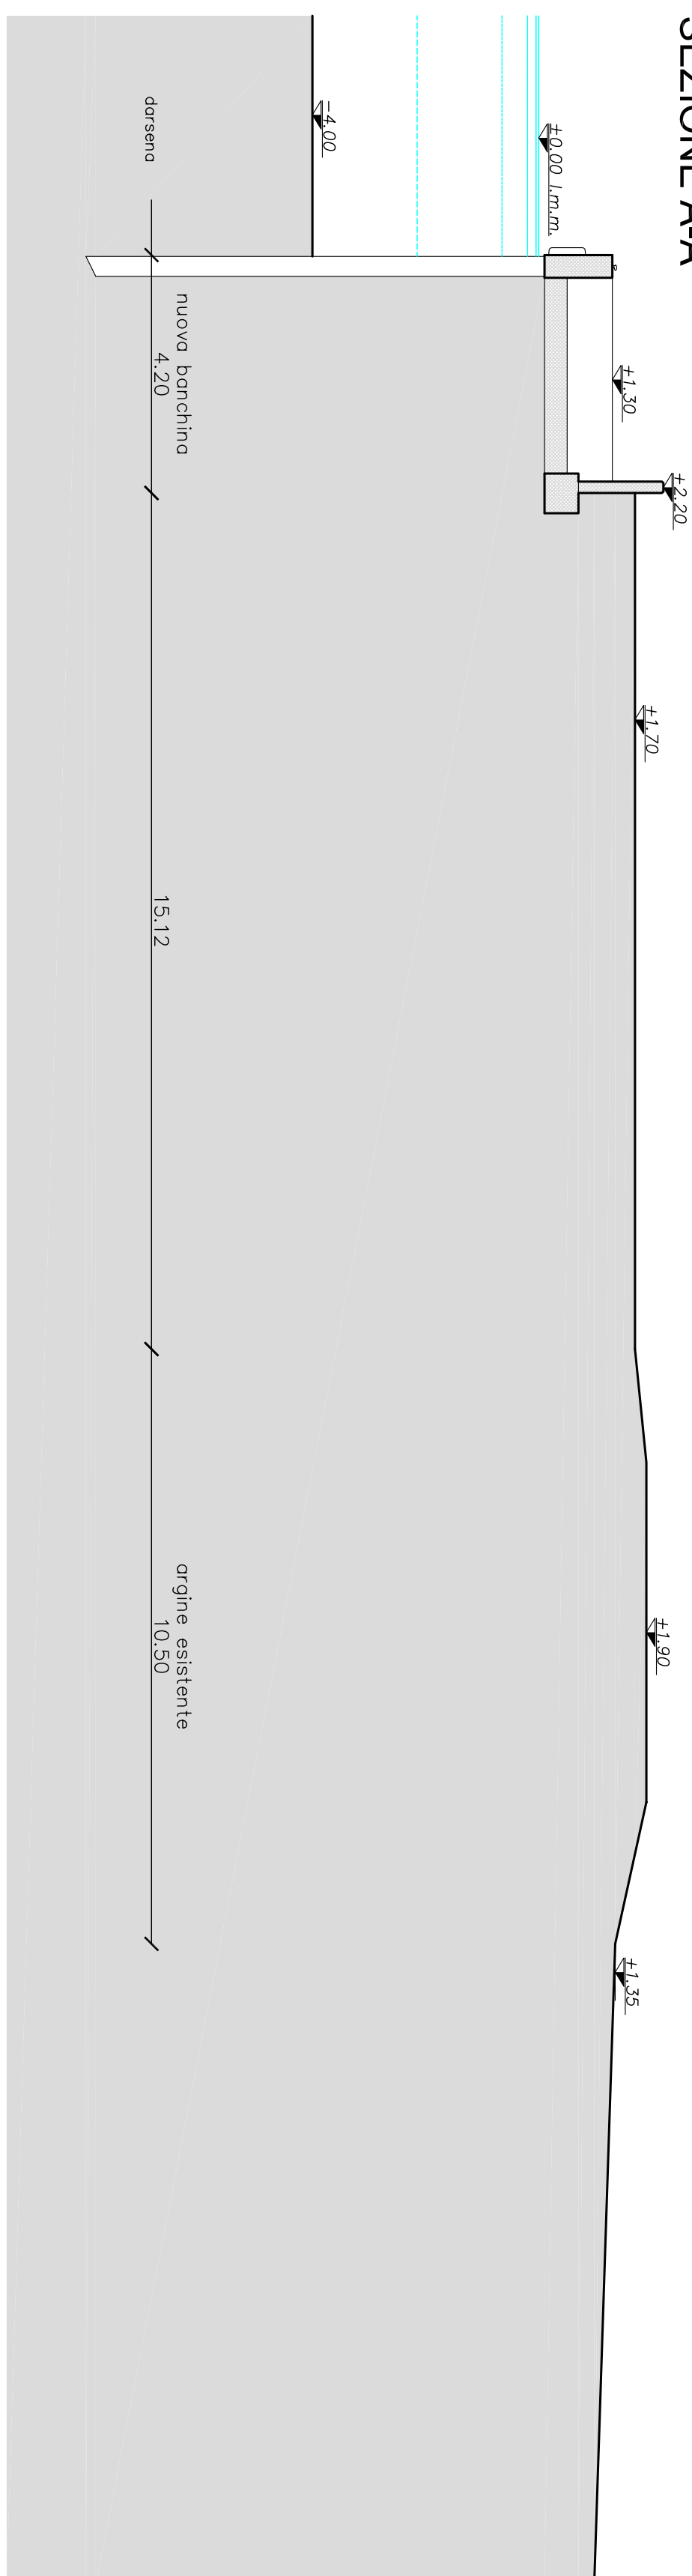


## SEZIONE D-D

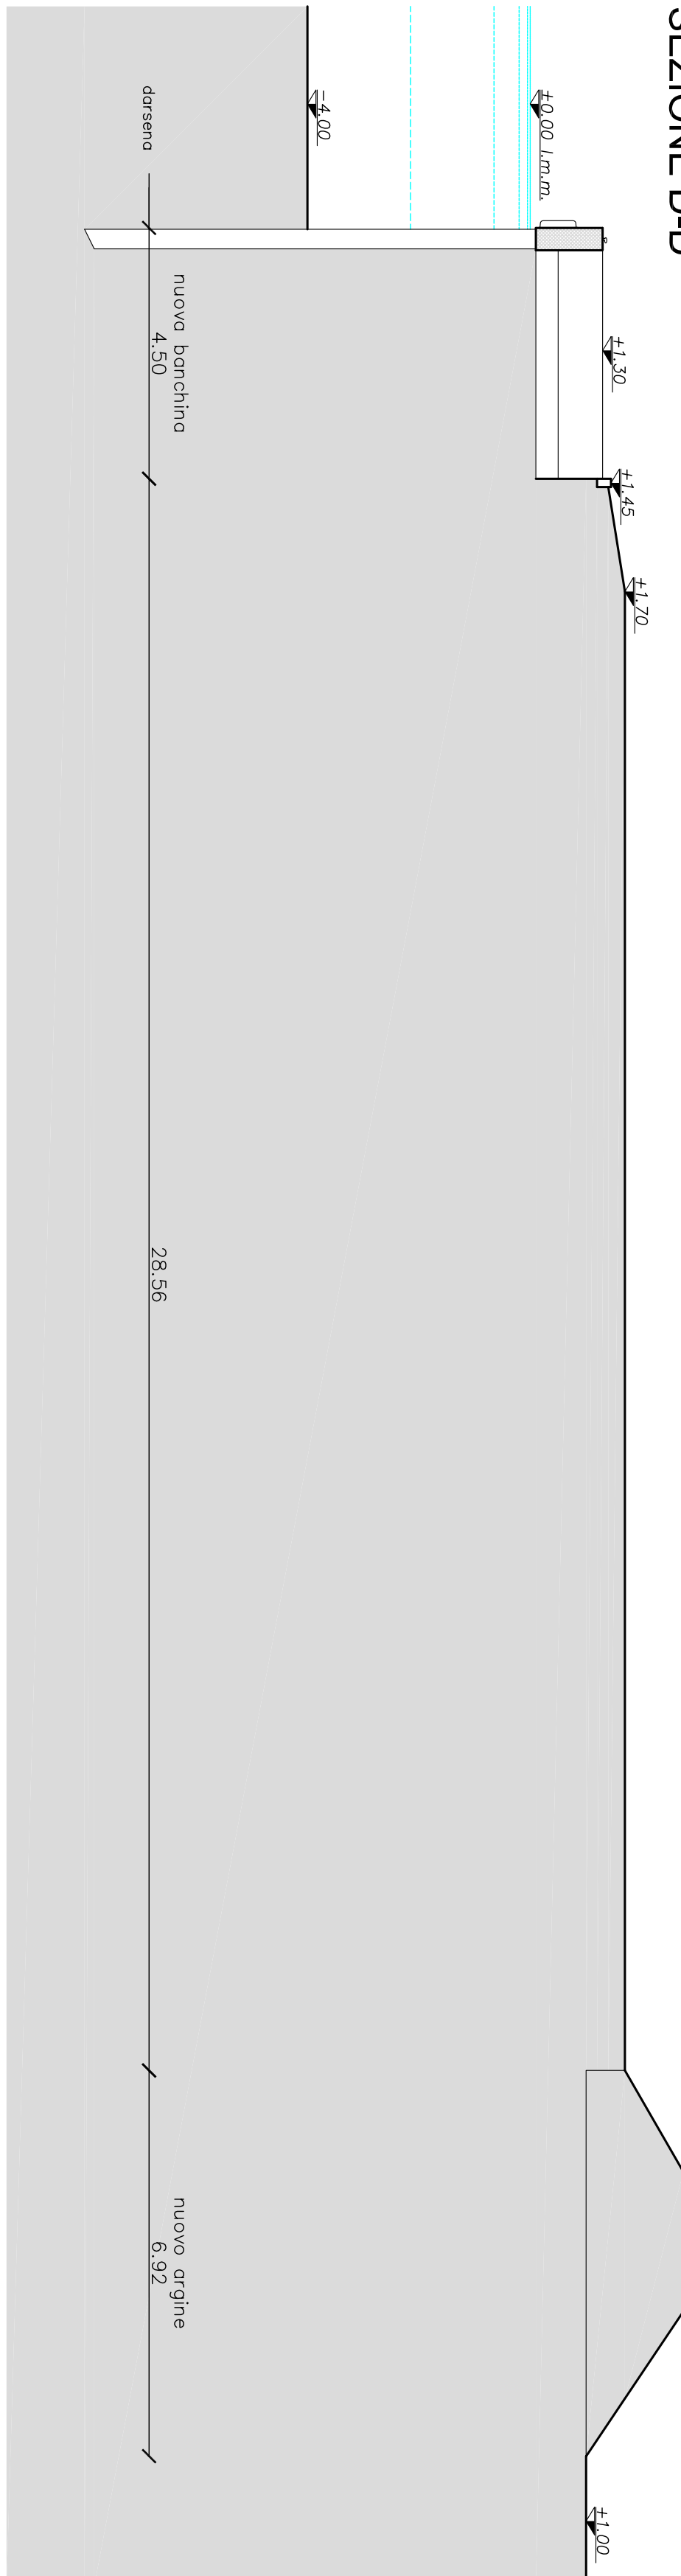


## SEZIONE B-B

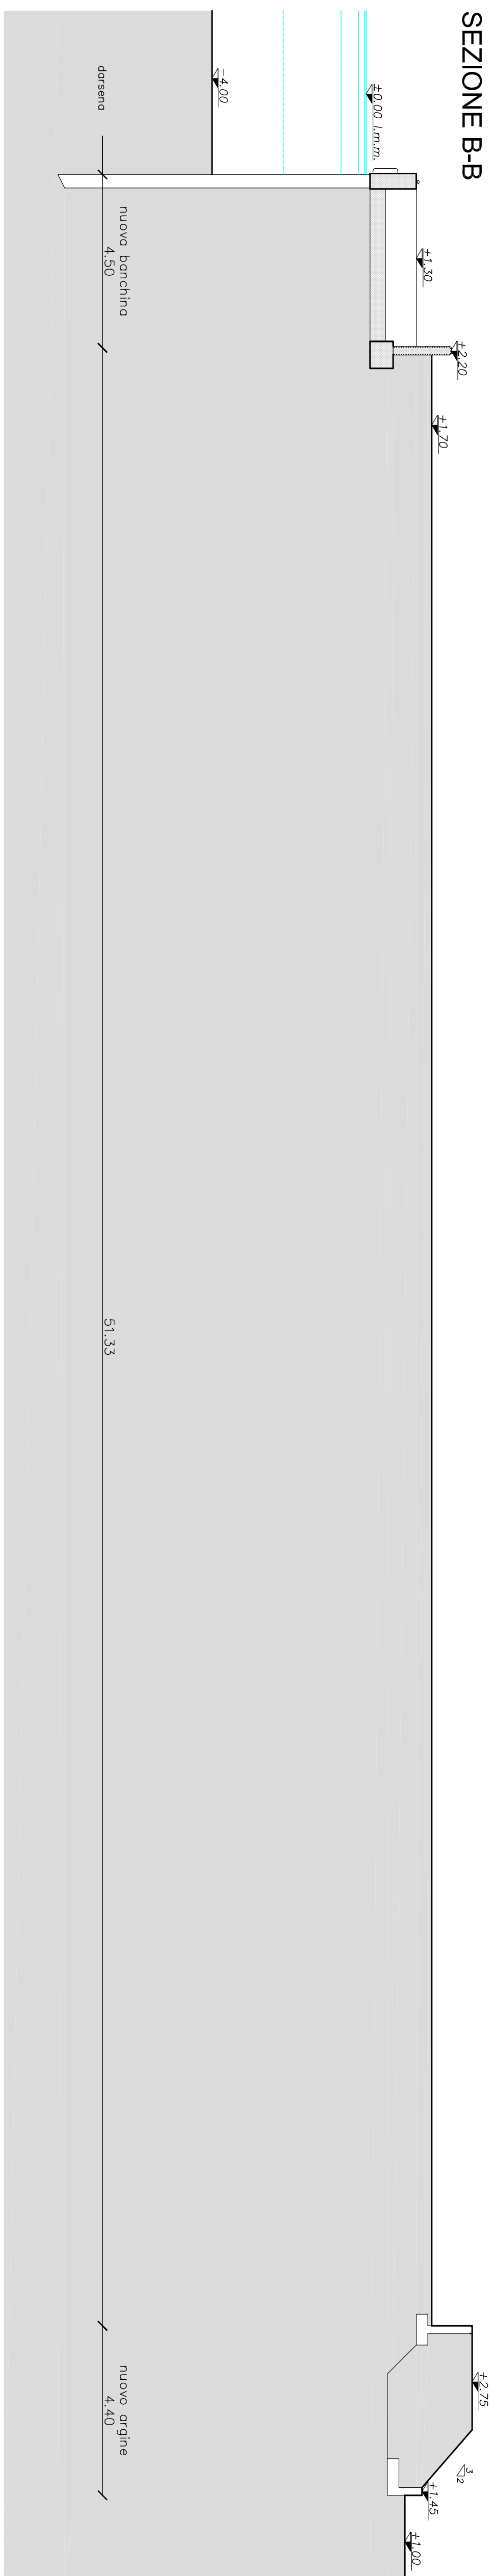


## SEZIONE G-G

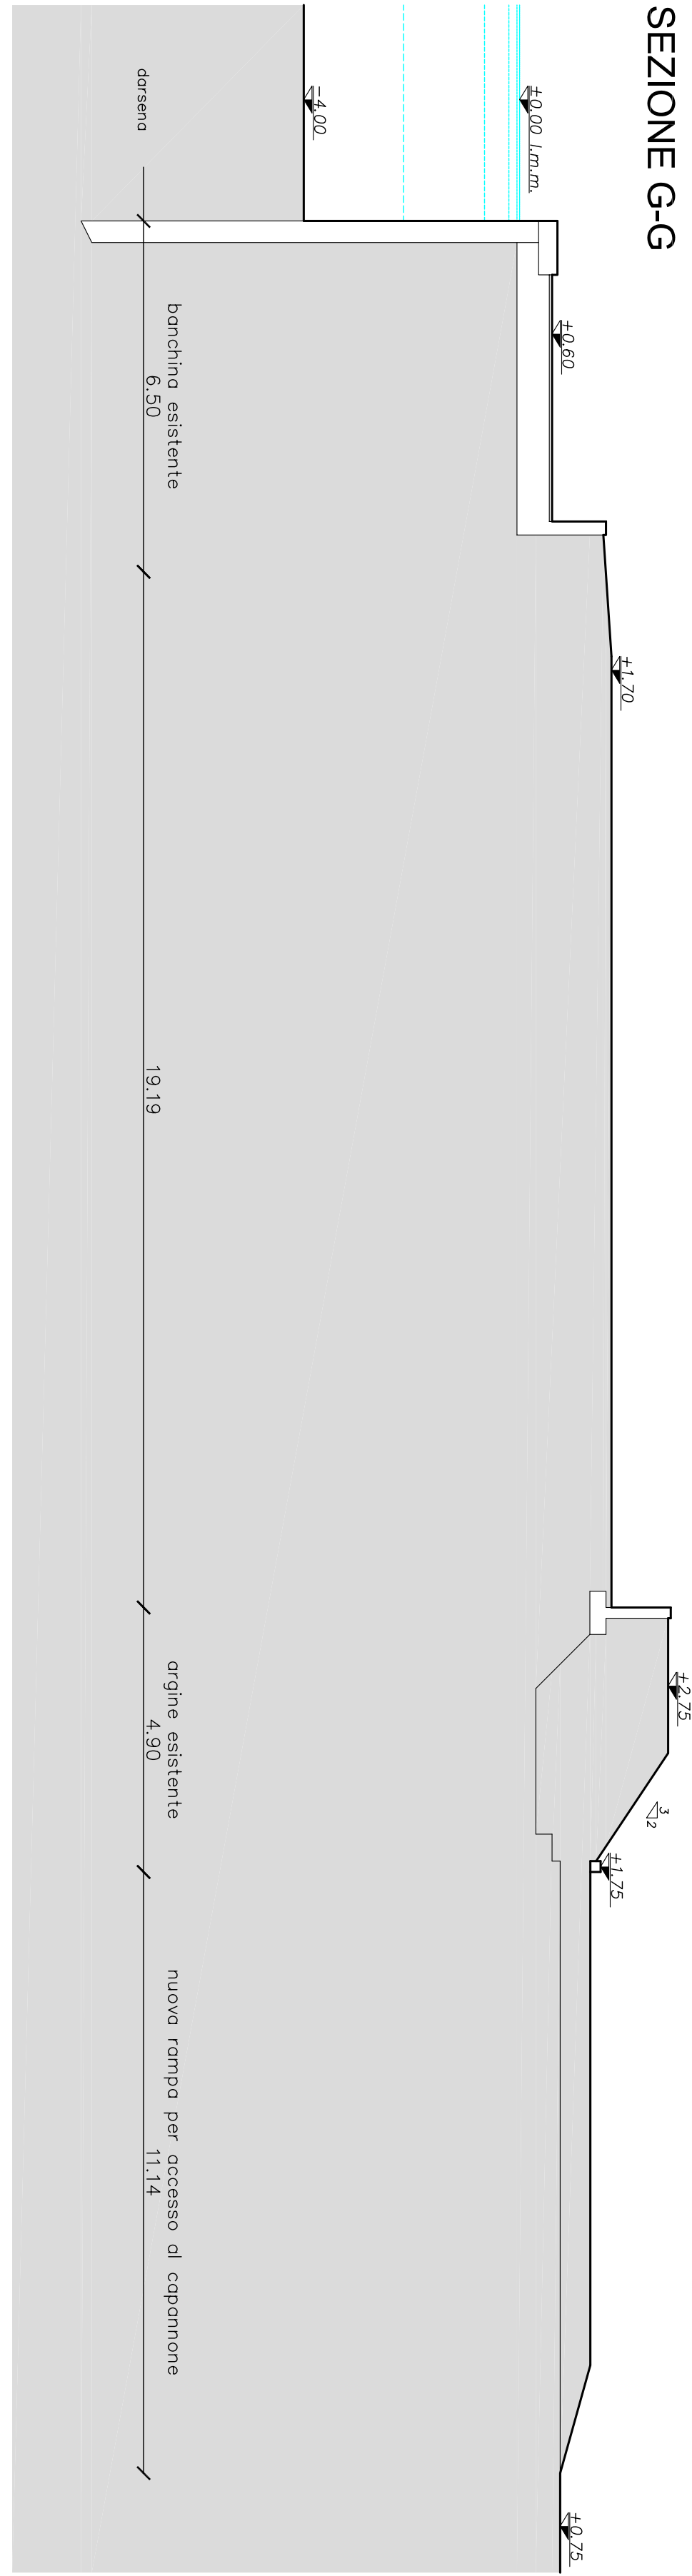

## SEZIONE C-C

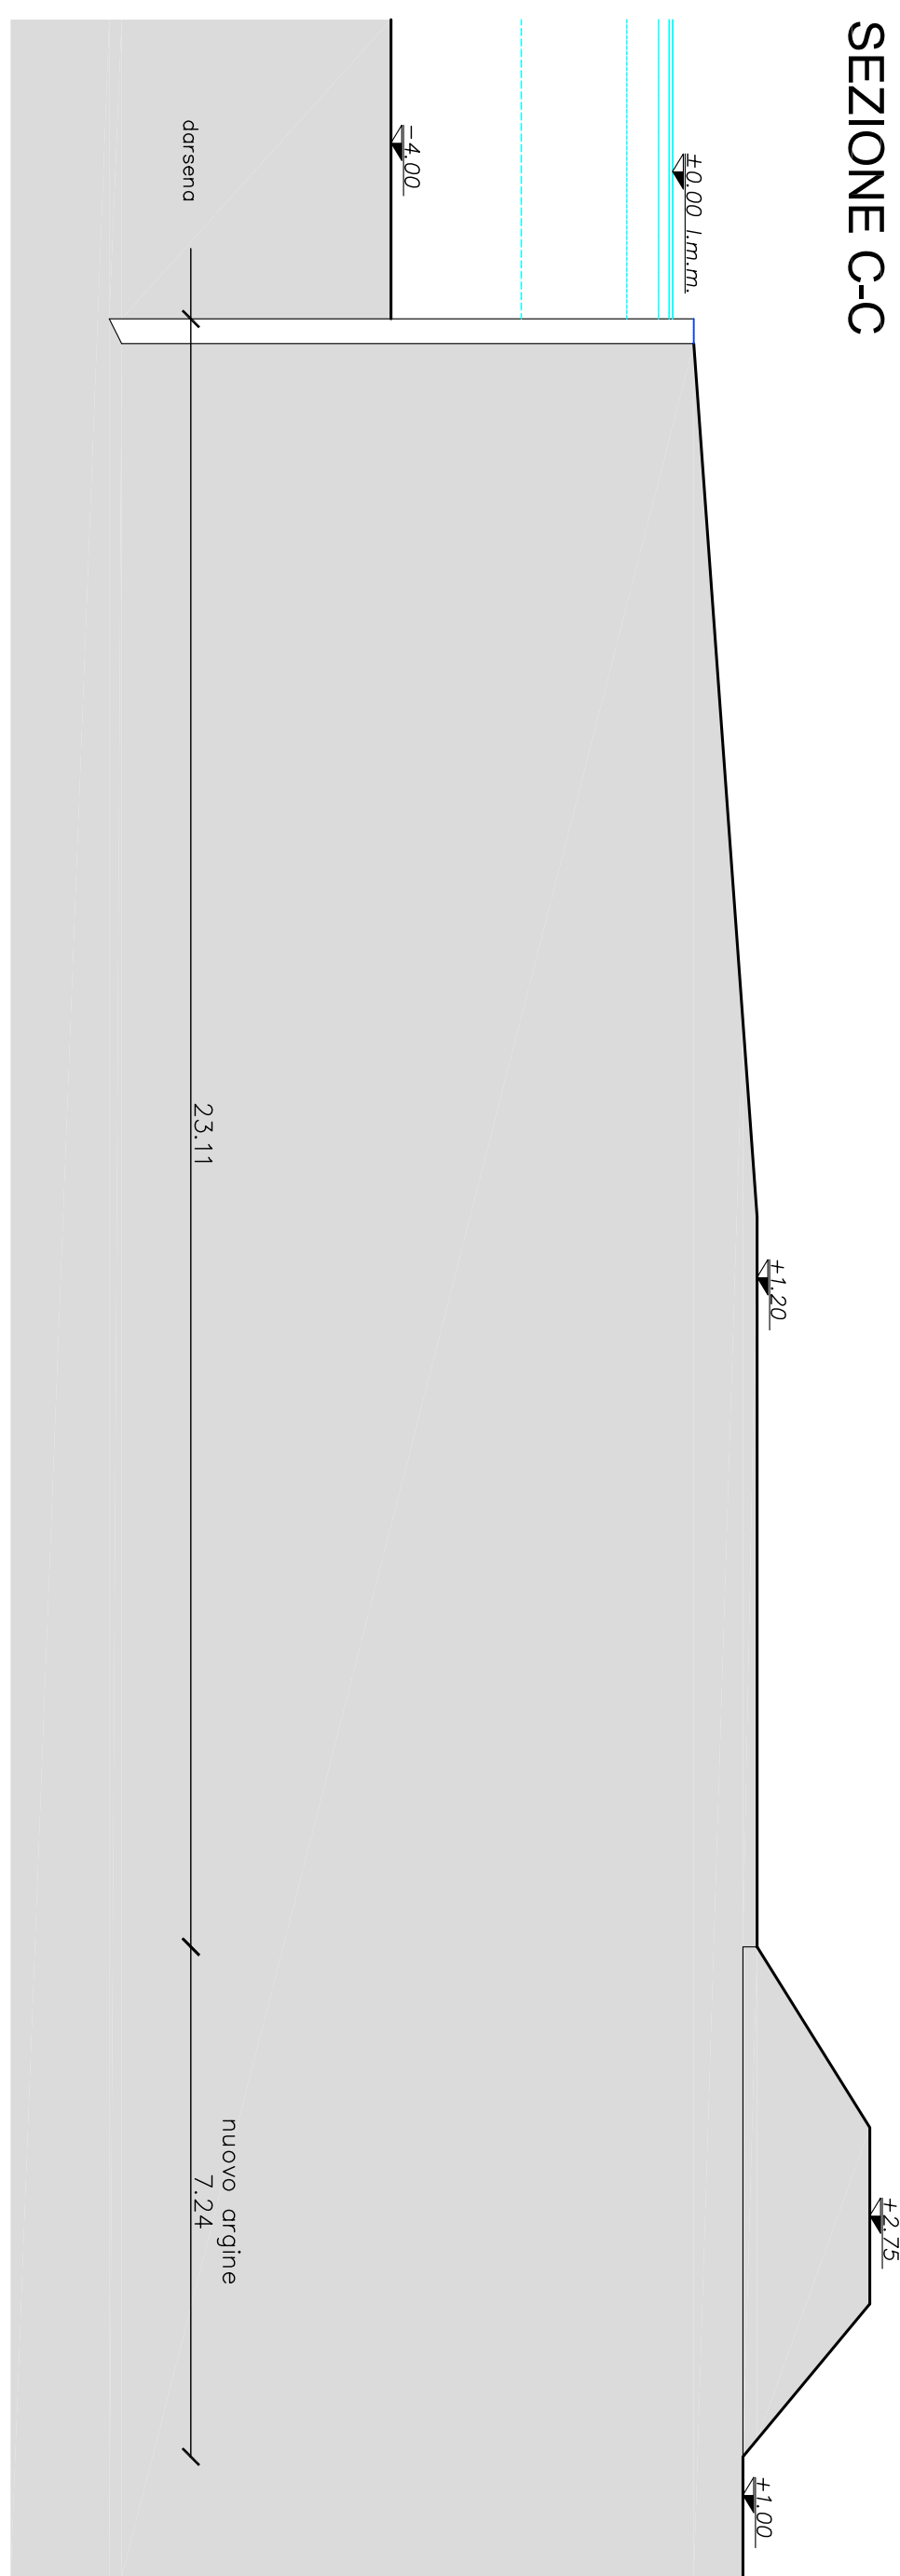

## SEZIONE E-E

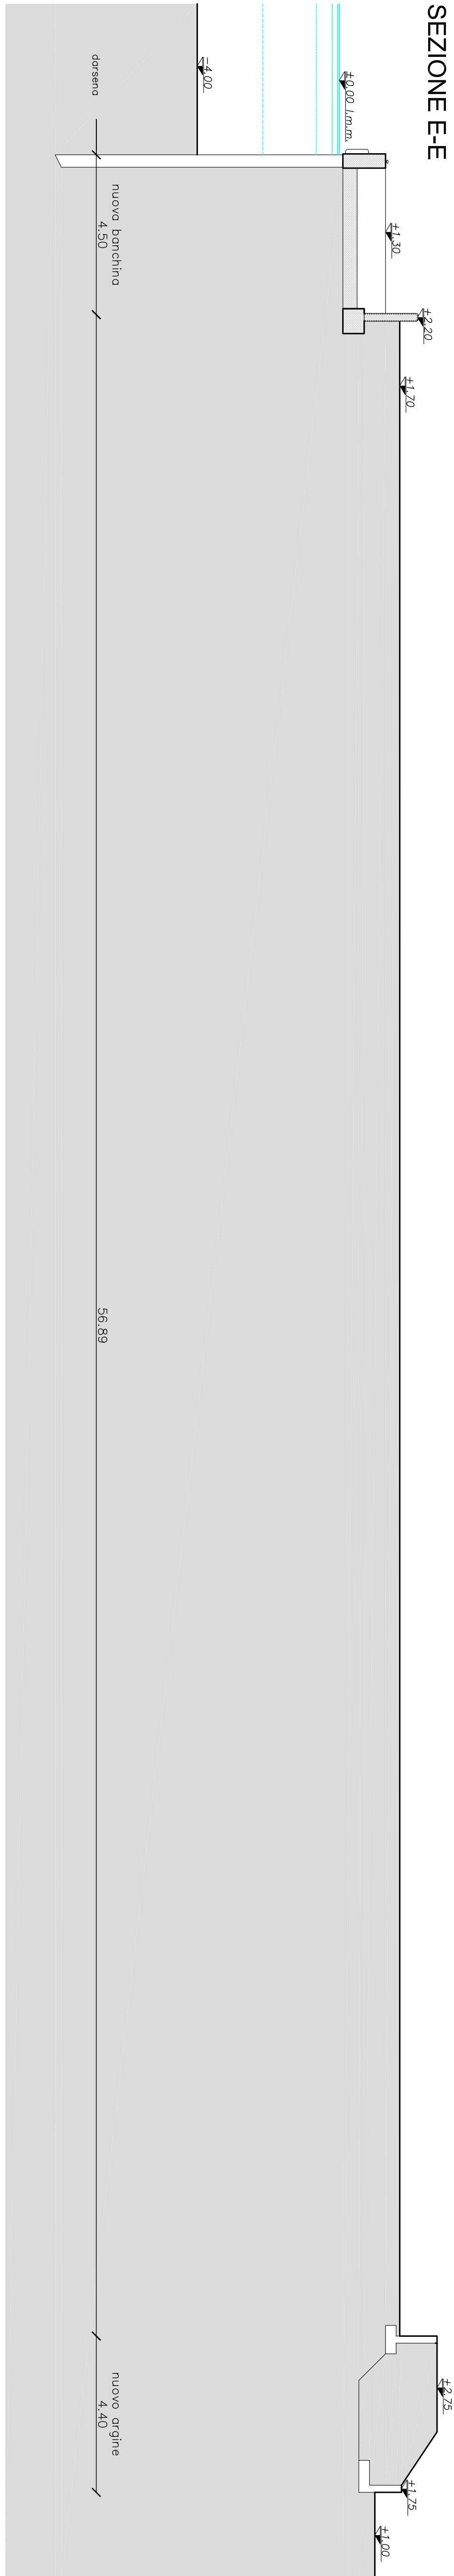

## SEZIONE F-F

