COMUNE DI JESOLO - VENEZIA

PIANO DI RECUPERO DI INIZIATIVA PUBBLICA
Area tra via Mameli e via Tritone
(ai dell'art. 19 della L.R. 11 del 23.04.2004)
Ambito approvato con Delibera di C.C. n. 130 del 11/12/2008

5.1 VAR.

VARIANTE AL PROGETTO ESECUTIVO

Planimetria di progetto dei sottoservizi
Enel - Telecom - Illuminazione Pubblica

03

VARIANTE IN CORSO D'OPERA

Coppe Mario _____

Aifa srl _____

Friulana costruzioni s.r.l. _____

Progettista COMPARTO 1-3:

ARCHITETTO
Giuseppe ZORZENONI
studio
progest
via XIII Martiri 3/2 - 30027
San Donà di Piave - (VE)
TEL e FAX 0421 53341-330722
e-mail info@studioprogest.net

Progettista COMPARTO 2-3:

ARCHITETTO
MARCO BOTTOSSO
Piave n.49
Eraclea - (VE)
TEL: 0421/332613 FAX: 0421/231678
mail m.bottosso@quinficando.com

data: MARZO 2014

Prog. Esec. via Tritone via Ungaretti

E' VIETATA LA RIPRODUZIONE E LA CONSEGNA A TERZI DEL PRESENTE DISEGNO SENZA AUTORIZZAZIONE SCRITTA

LEGENDA
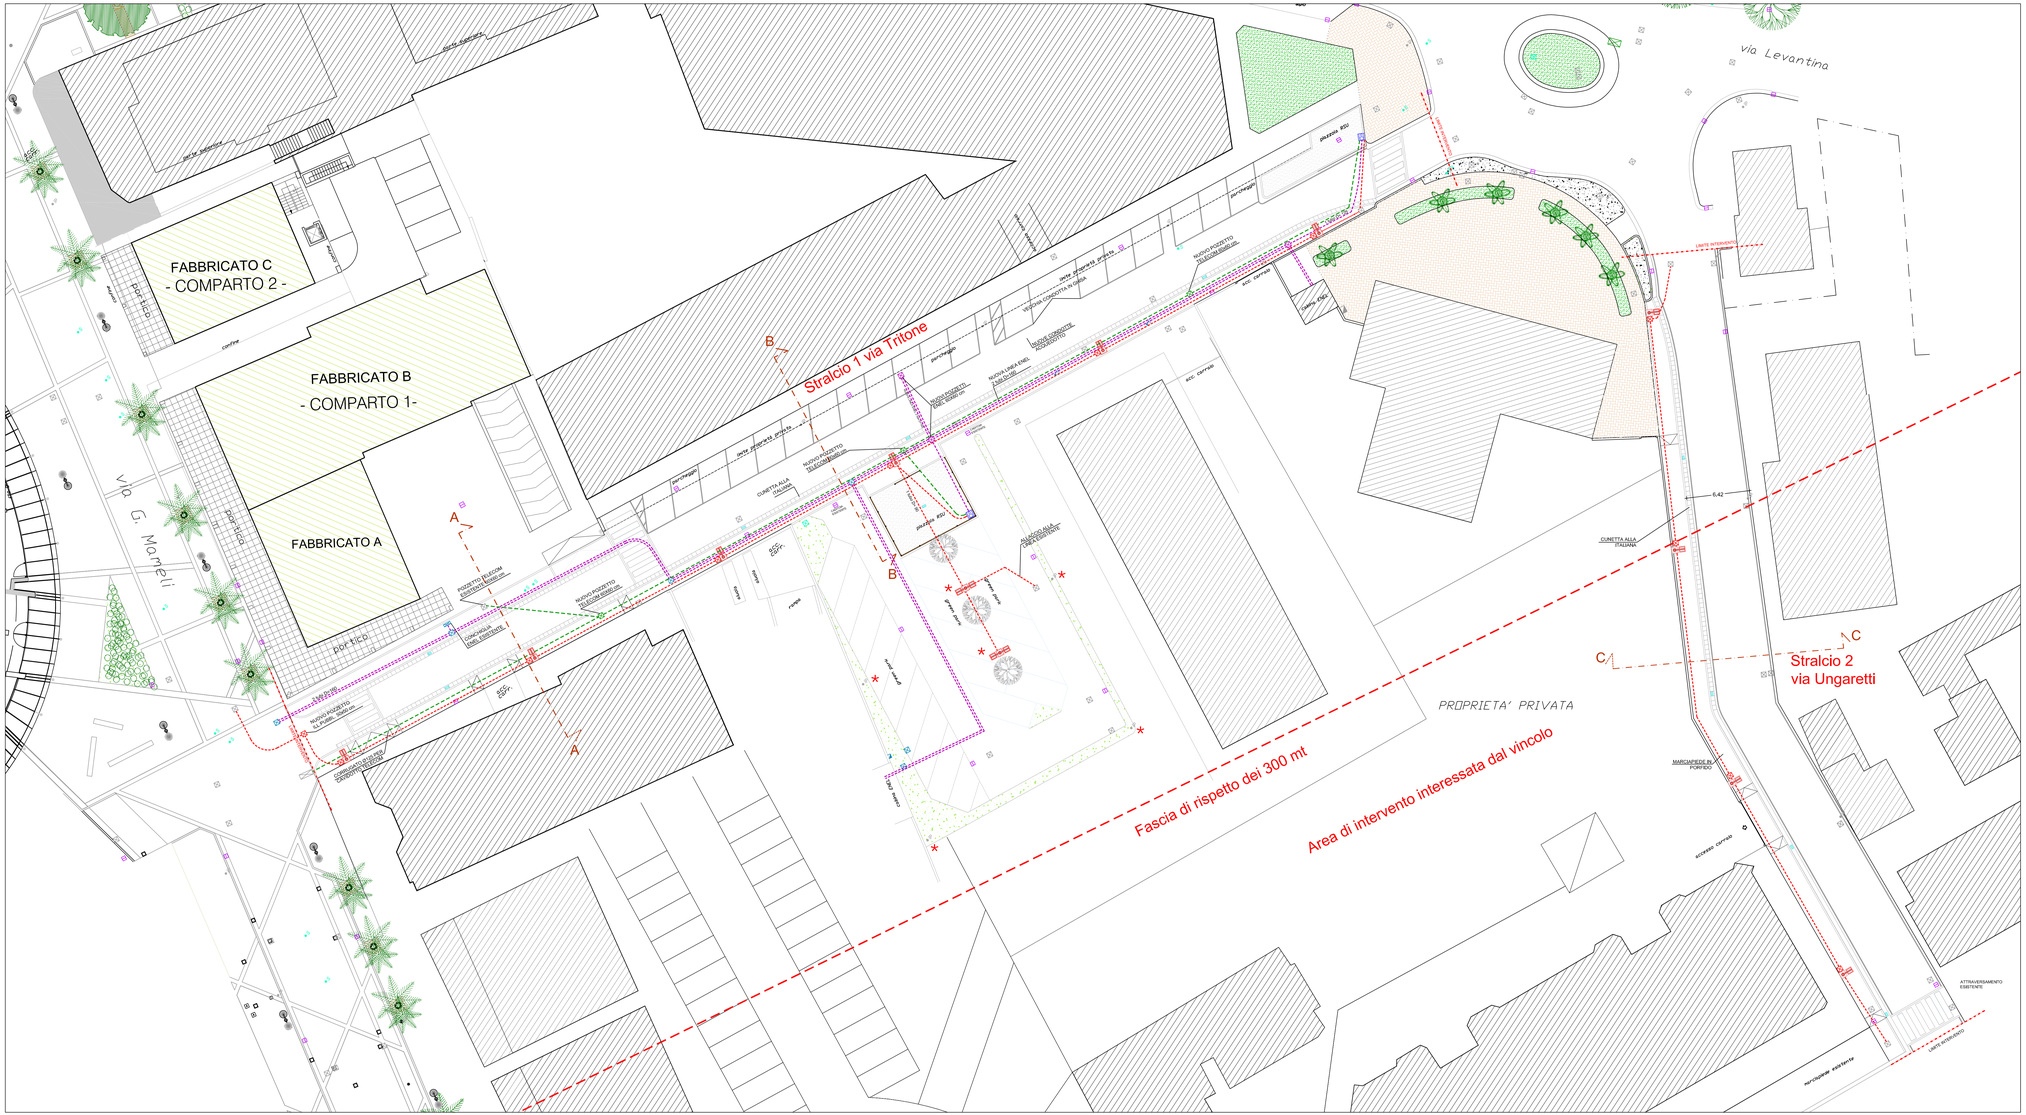
- ENEL CAVIDOTTO DI PROGETTO
- TELECOM CAVIDOTTO DI PROGETTO
- NUOVA ILLUMINAZIONE PUBBLICA
- POZZETTO ESISTENTE
- POZZETTO ENEL ESISTENTE
- POZZETTO ENEL DI PROGETTO
- POZZETTO ILL. PUBBLICA DI PROGETTO
- POZZETTO TELECOM DI PROGETTO
- * OPERE CONTEMPLATE DAL PROGETTO ILLUMINOTECNICO MA NON FACENTI PARTE DEI LAVORI OGGETTO DEL PRESENTE APPALTO