
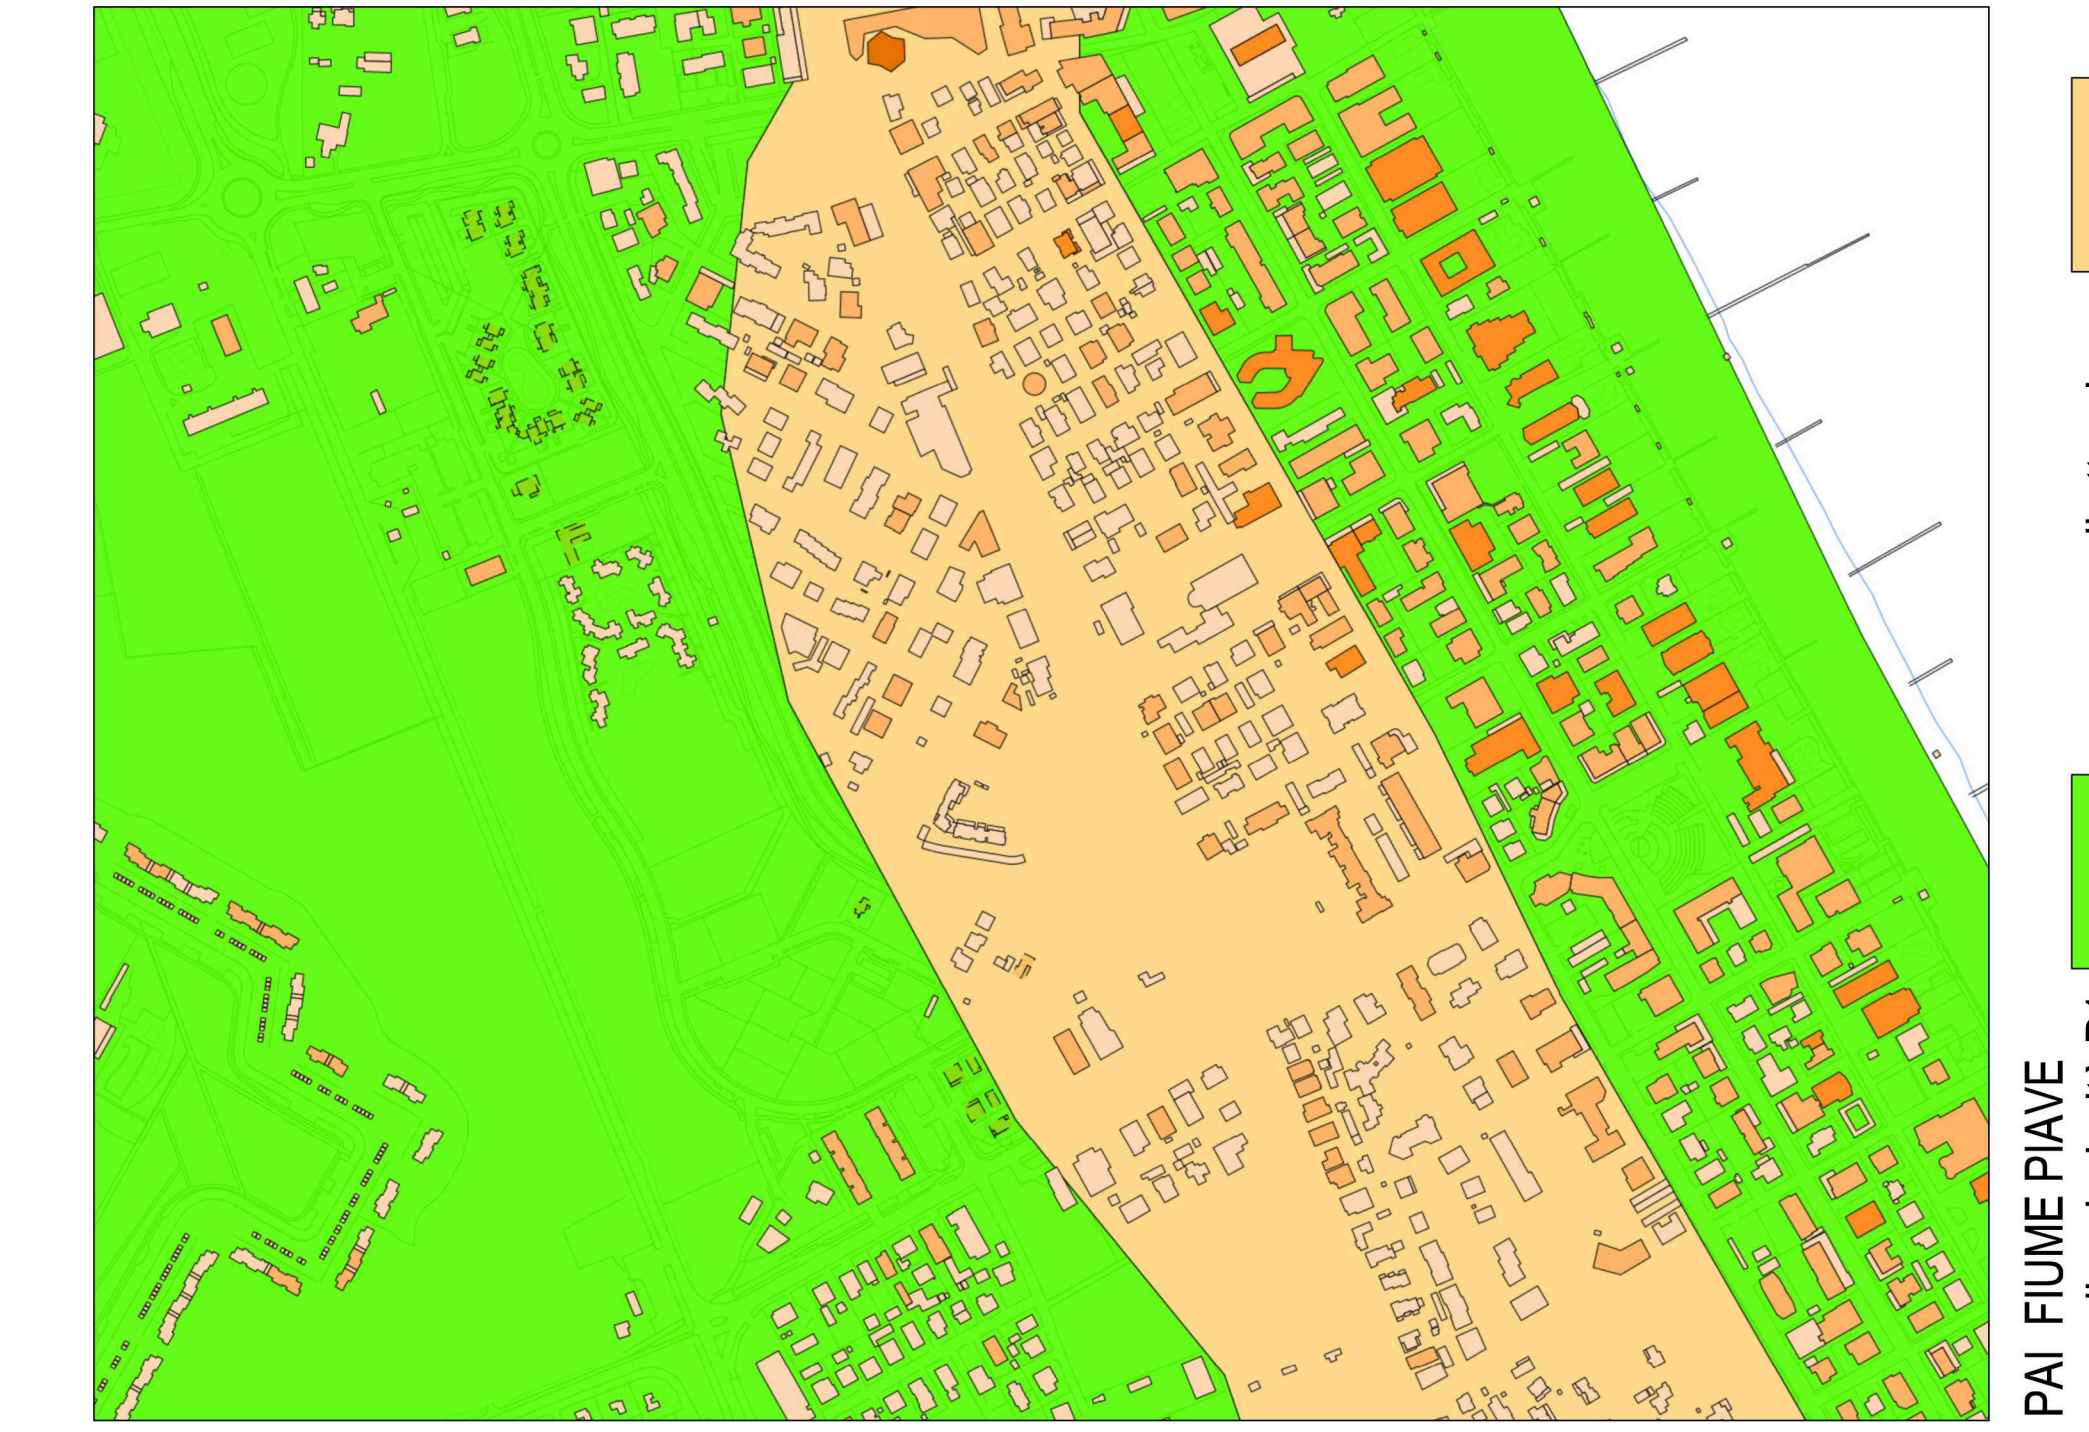
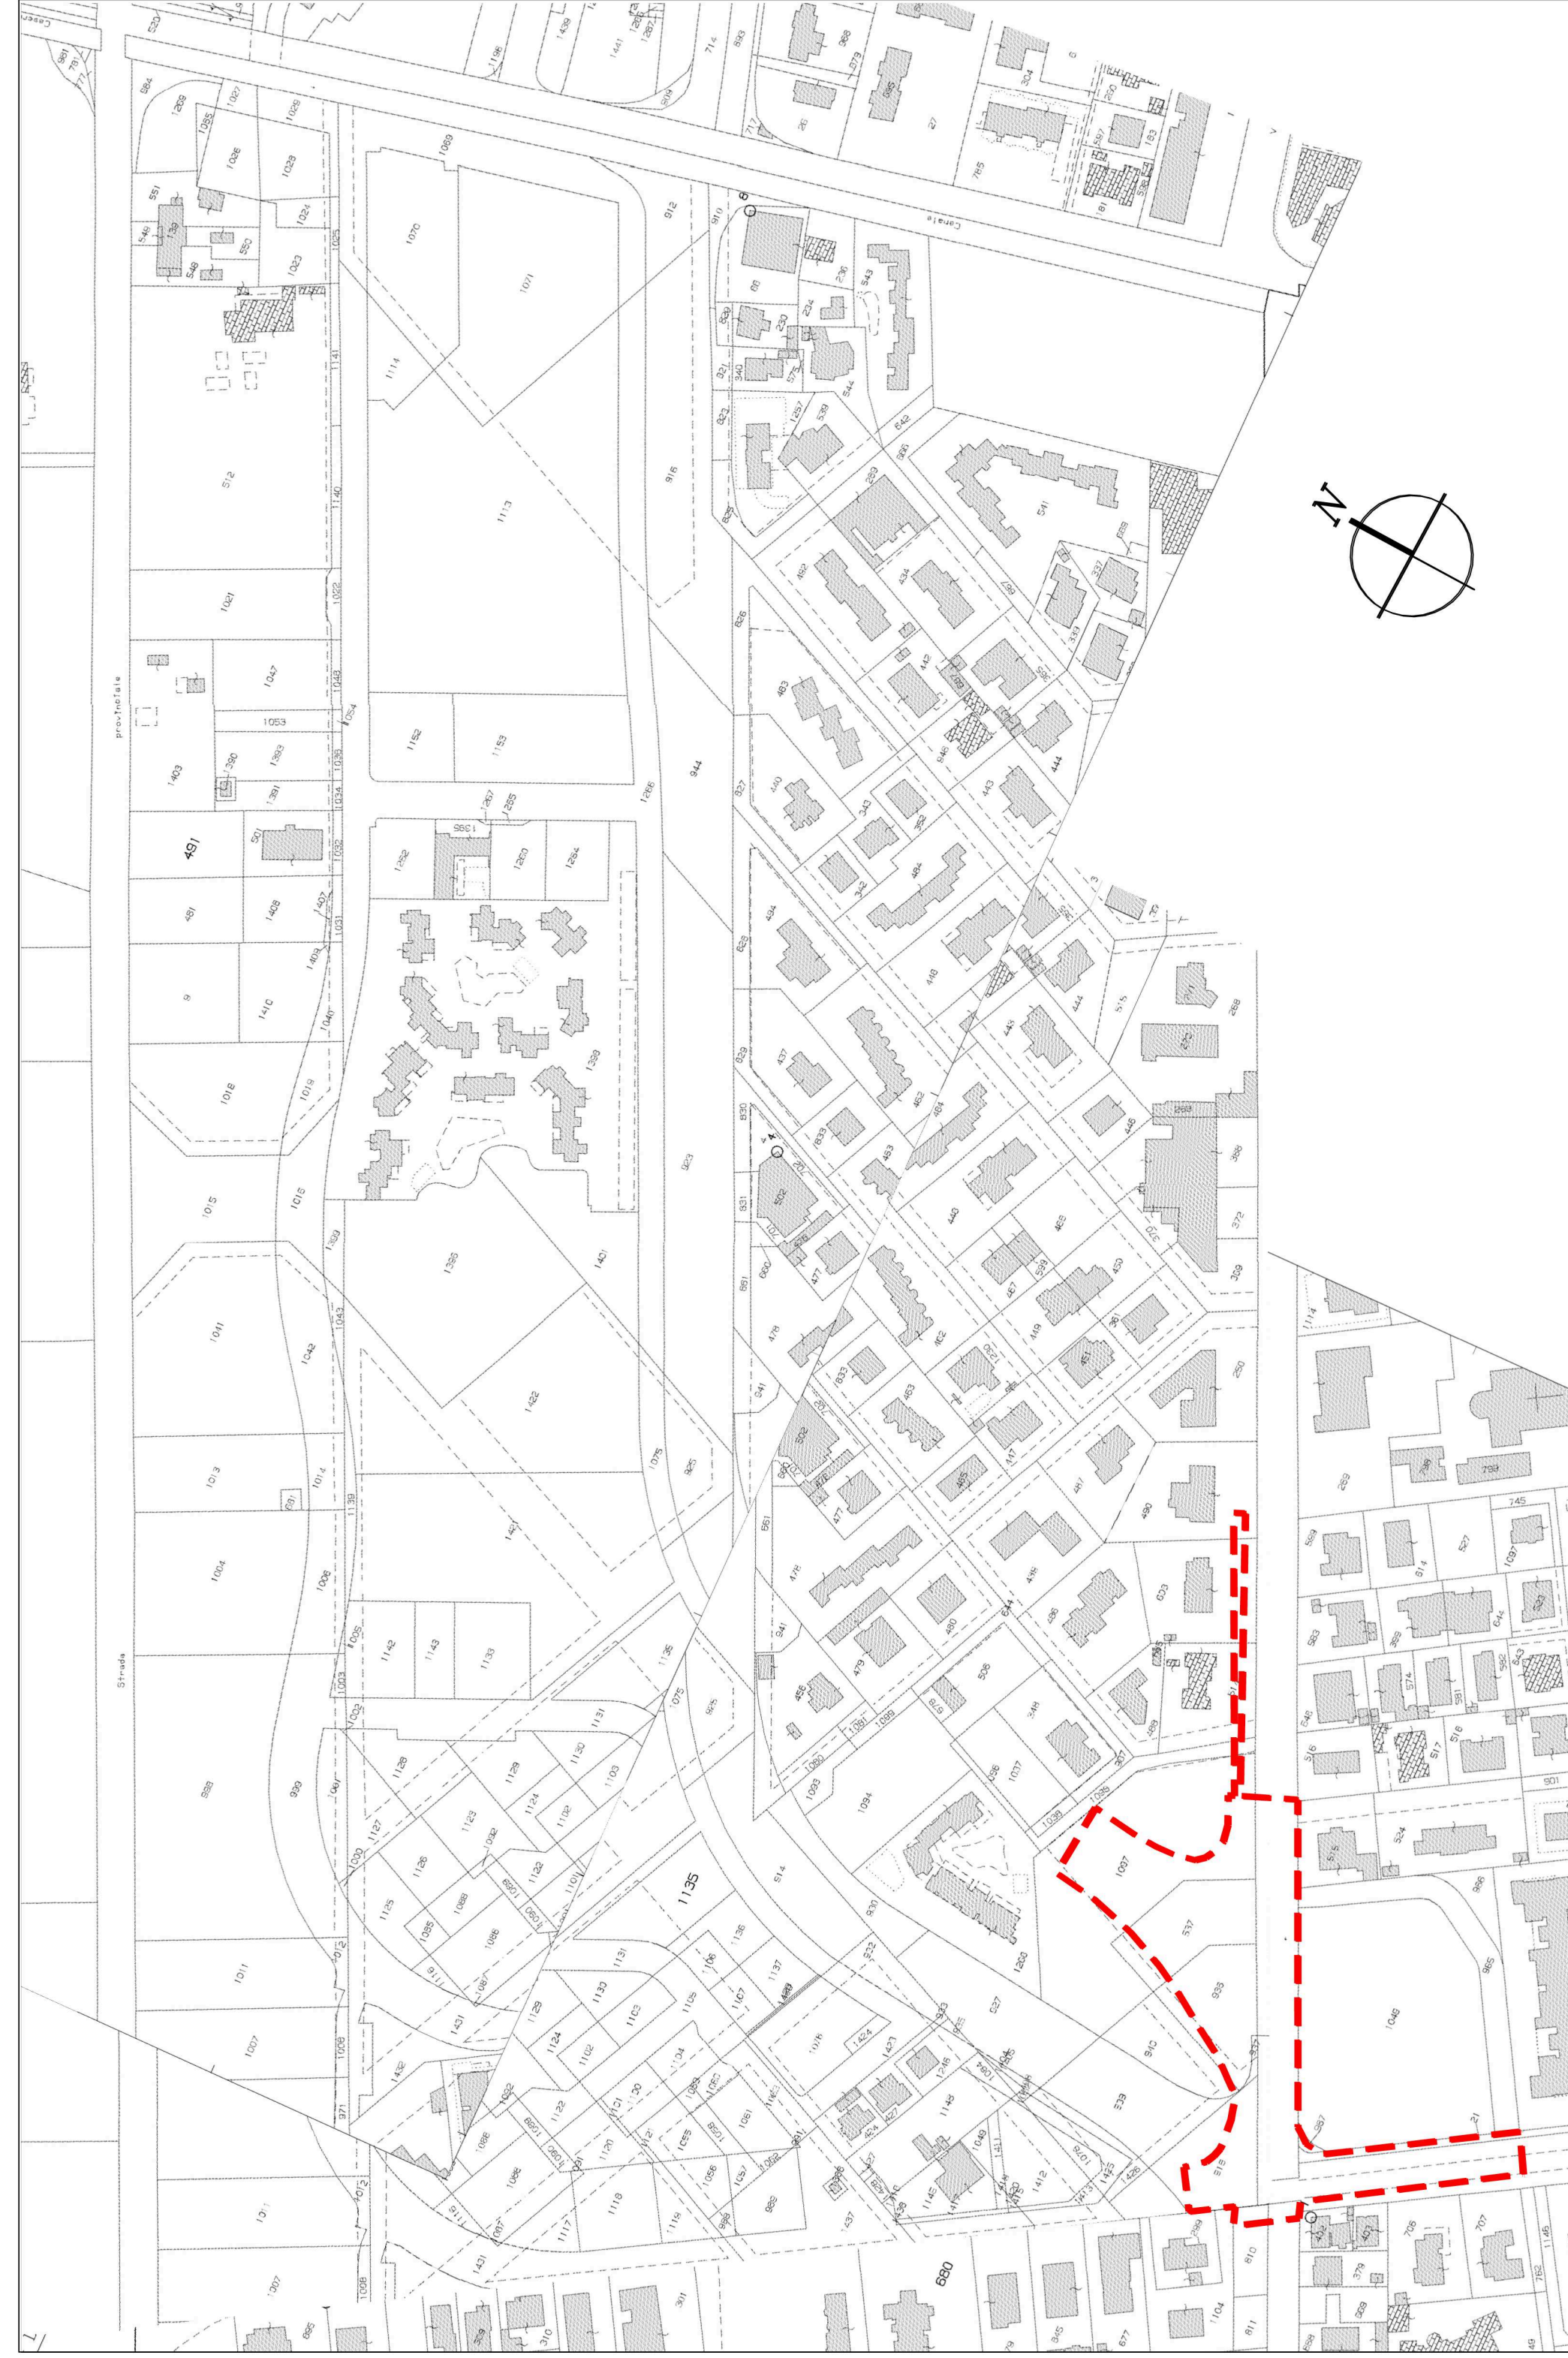


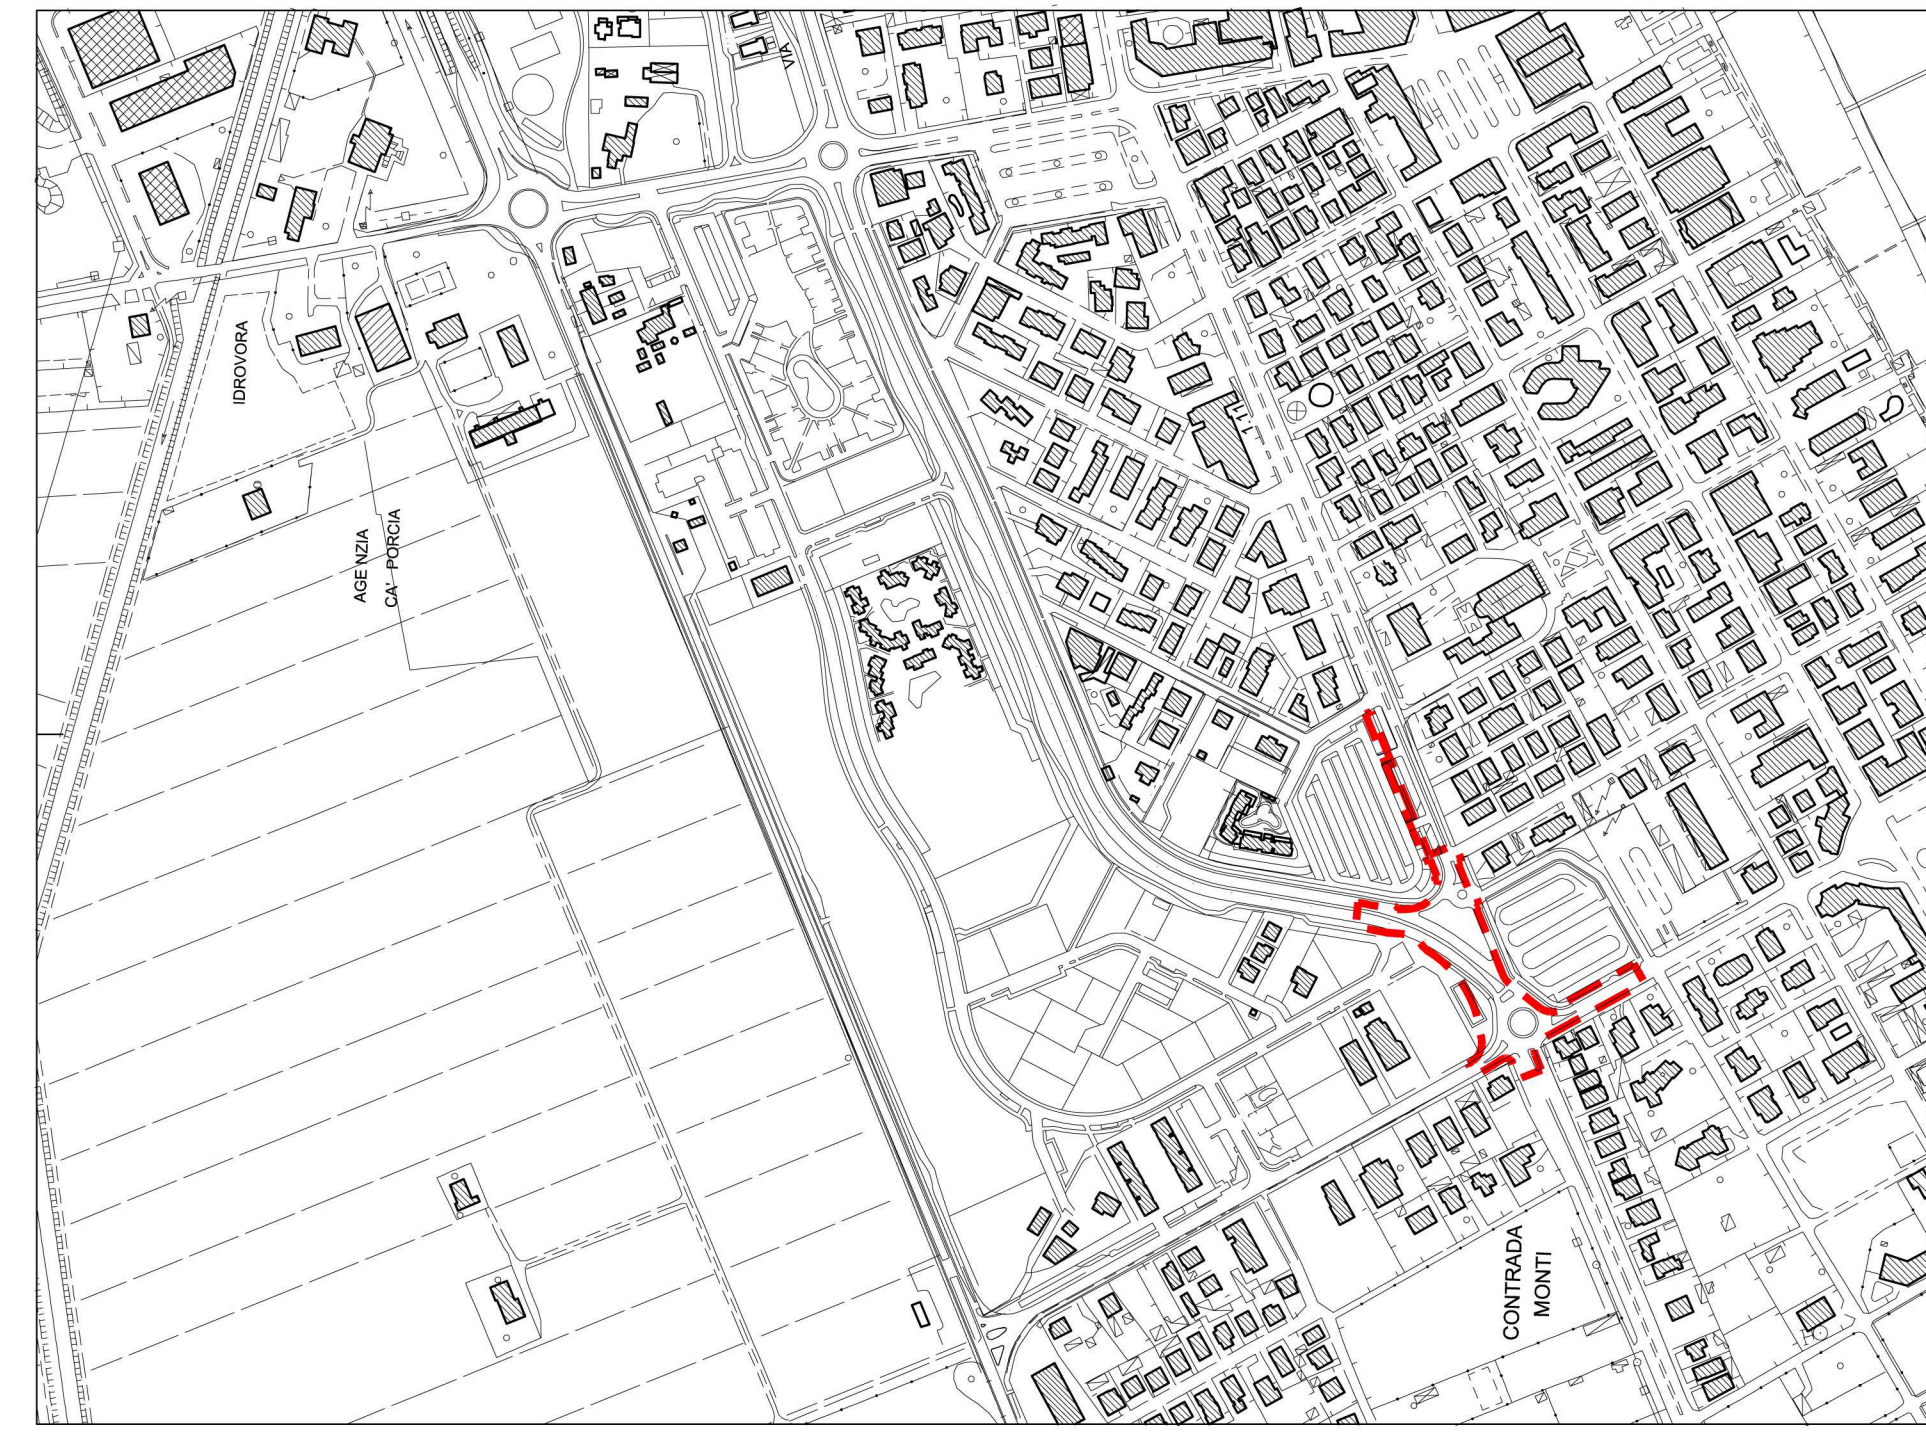

```

graph TD
    A[Comune di Jesolo] --> B[Piano Urbanistico Attuale dell'ambito di progettazione unitaria n. 13 in località Lido di Jesolo]
    A --> C[Consorzio Urbanistico 13  
Piazza Brescia, 10/C Lido di Jesolo (VE)]
    B --> D[Progetto delle opere di urbanizzazione di un Piano Urbanistico Attuale]
    C --> E[Nuova rotatoria intersezione via Monti, via Ceoldolo, via Martiri delle Foibe e via Pindemonte]
    D --> F[Estratto C.T.R., estratto del P.R.G. vigente, estratto di mappa P.A.I. fiume Sile e Pieve, vincolo ambientale]
  
```

scala		1:5000/1:2000	
Progettista Soc. Arch. Valerino Gerotto			
data			
aggiornato		prodotto 17/4/13	
copia		FME	
4/1 GP USB		6/2 DICEMBRE 2013	
file		1/1/13	
1/1/13		1/1/13	
Arch. V. Gerotto		Arch. V. Gerotto	
valerino gerotto giovanni nardini architetti			
giacolo ve via c. battisti 31 tel 0421-350545 fax 0421-1773086 studio@gerottonardini.it			
progetto		coordinatore	
Arch. L. Vianini		Arch. V. Gerotto	