studio tecnico associato
Ing. Giuliano Mayer C.o.i. Prov. Venezia n. 200
Geom. Claudio Moretto C.o.i. Prov. Venezia n. 853
Geom. Andrea Baesotto C.o.i. Prov. Venezia n. 798
progetti & servizi

COMUNE : JESOLO (VE) - VIA CORRER

DITTA : Correr srl
con sede in via Ca Gamba 4/b Jesolo (VE)
P.Iva 04173950278

OGGETTO : OPERE ESECUTIVE DI URBANIZZAZIONE
P.U.A. AMBITO 44

CONTENUTO: SEZIONI TRASVERSALI

TAV.6

DATA	LA DITTA	IL TECNICO
Luglio 2013		
FILE		
PUA ESECUTIVE		

SCHEMA INDICATIVO PER LA CUNETTA ALLA FRANCESE

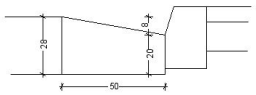

LEGENDA

- AMBITO D'INTERVENTO
- LOTTO FONDIARIO
- PARCHEGGI PUBBLICI
- VERDE PUBBLICO SISTEMATO A PRATO
- MARCIAPIEDI
- PISTA CICLABILE
- SUPERFICE RESIDENZIALE
- STRADA PUBBLICA
- PIAZZOLA ECOLOGICA ESISTENTE
- PIAZZOLA ECOLOGICA DA REALIZZARE

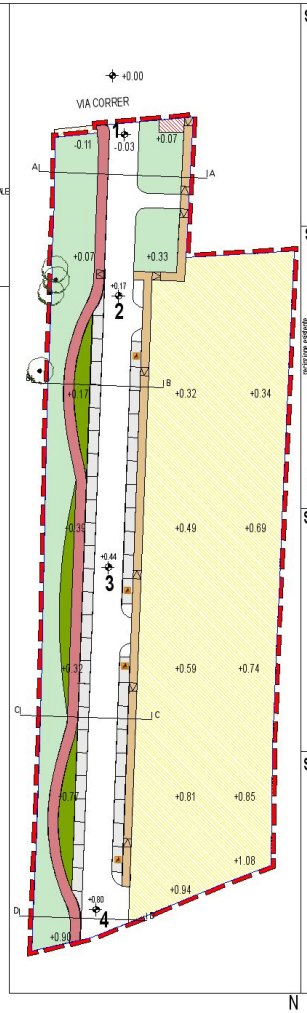

SCALA 1:500

N

SEZ A-A

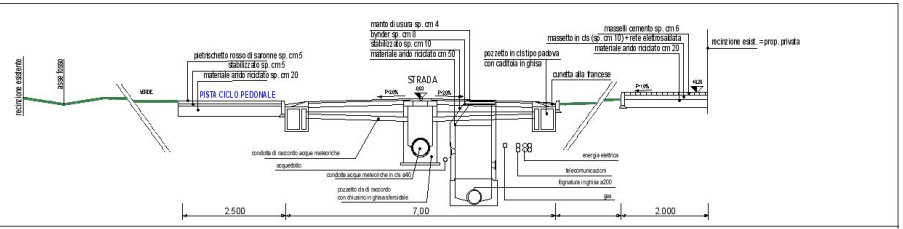

SEZ B-B

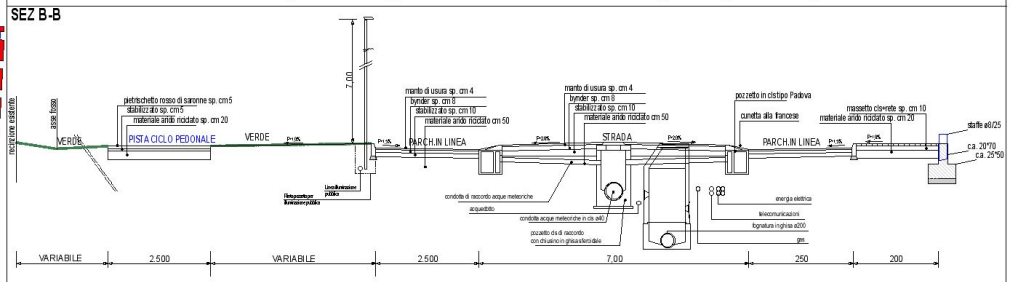

SEZ C-C

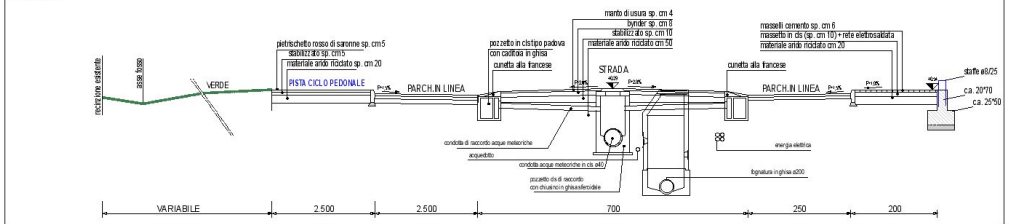

SEZ D-D

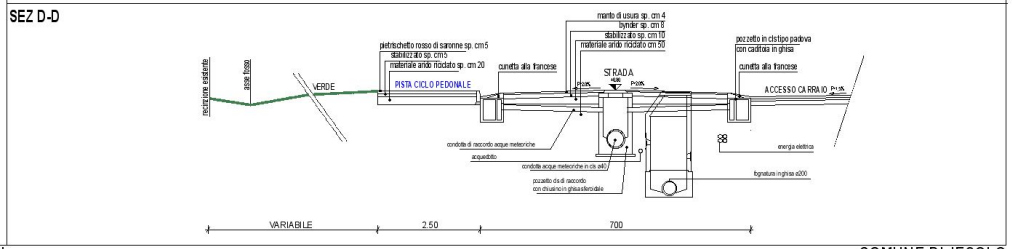

COMUNE DI JESOLO

PARTICOLARI E SEZIONI STRADALI

LA QUOTA 0.00 E' RIFERITA ALL'ASSE STRADA DI VIA CORRER