

COMUNE DI ERACLEA E JESOLO
 PROVINCIA DI VENEZIA
 REGIONE VENETO


PROGETTO ESECUTIVO DI ATTUAZIONE SETTORE SA1
 DEL PIANO PARTICOLAREGGIATO INTERCOMUNALE DELL'ARENILE

DITTA:
 CONSORZIO ERACLEA SPIAGGIA S.C.A.RL.
 Via Como 5, 30027 San Donà di Piave (VE) - P. IVA 04110250273

TAV
 1 ESTRATTO DI MAPPA, CARTA TECNICA REGIONALE CON
 INDIVIDUAZIONE DEI PUNTI GUASS-BOAGA, ESTRATTO
 P.P.I.A., PLANIMETRIA E SEZIONI STATO DI FATTO

DATA : GIUGNO 2012 AGGIORNAMENTI: SCALA: 1 : VARIE



arch. Sandra Stangherlin
 Via Flavio Stefani 11, 30027 San Donà di Piave (VE)
 Tel/fax 0421 1910204 - mail sandrastangherlin@gmail.com

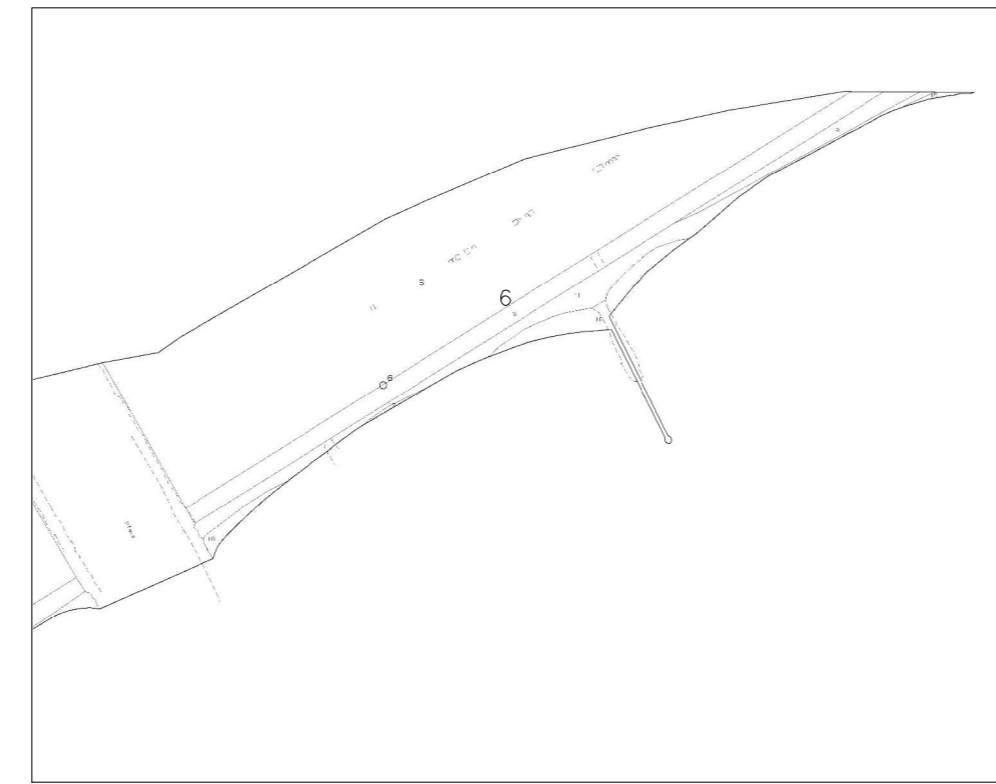


ESTRATTO DI MAPPA COMUNE DI JESOLO, FG. 58 Z MAPP 6



ESTRATTO DI MAPPA COMUNE DI ERACLEA, FG. 58 MAPP 462, 463

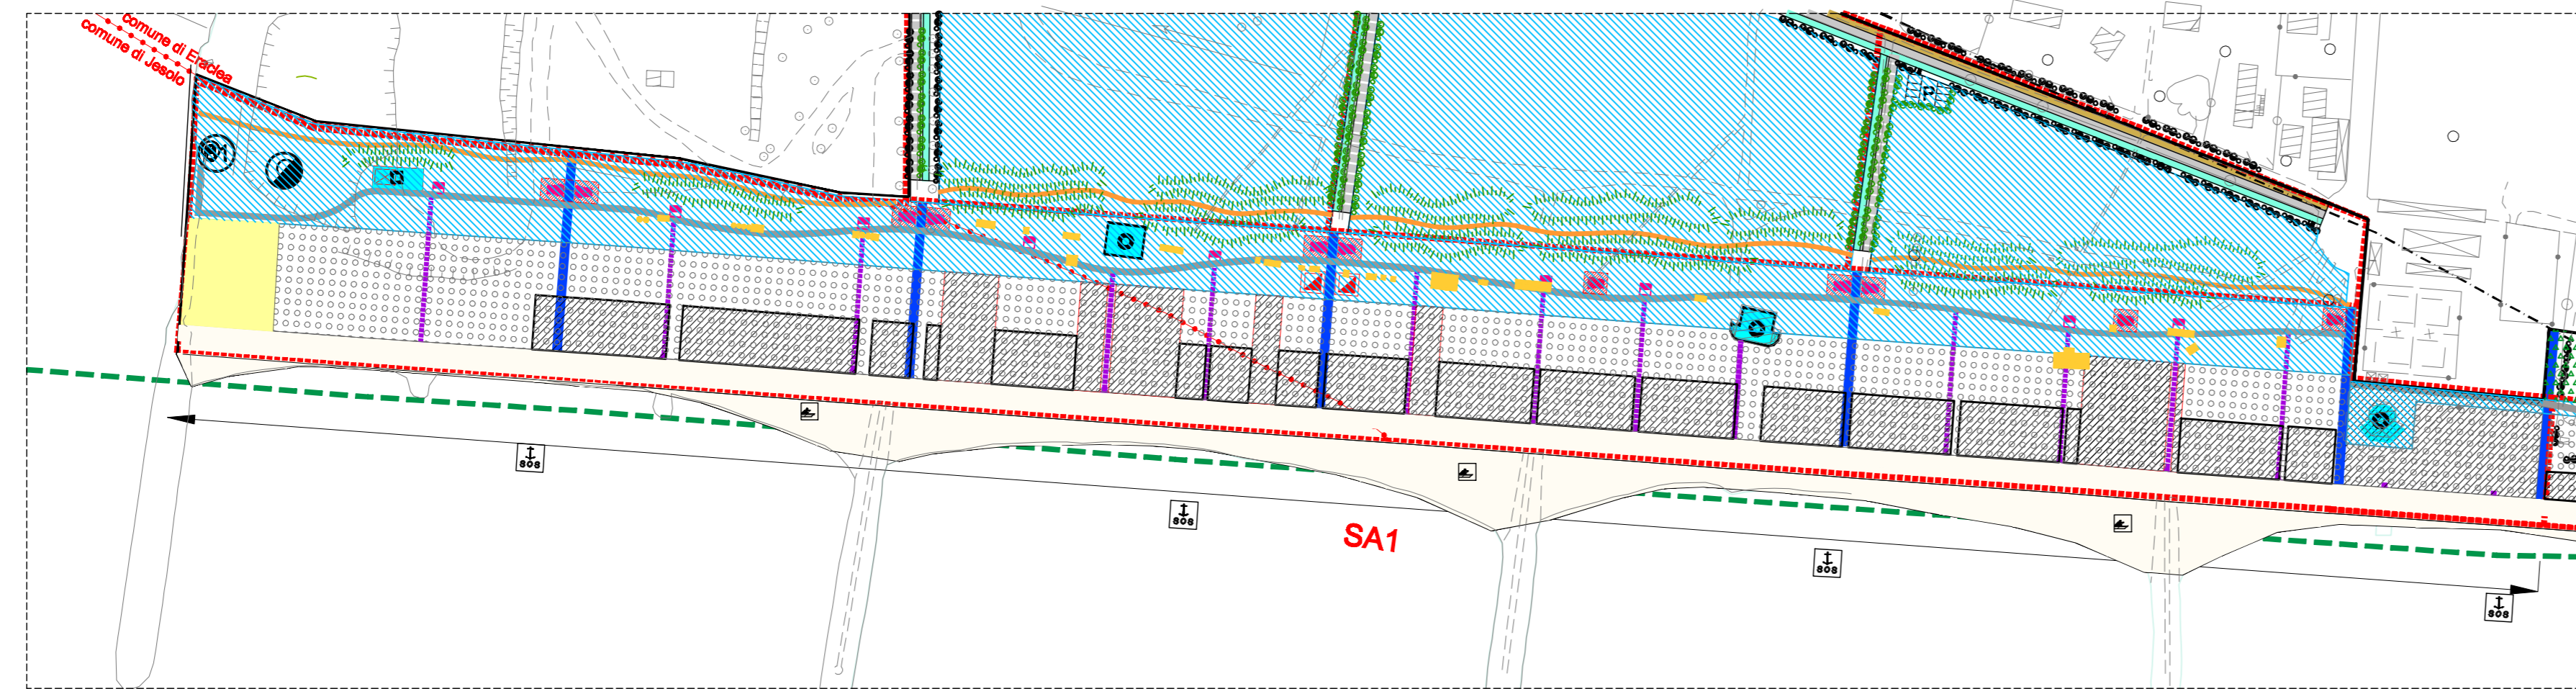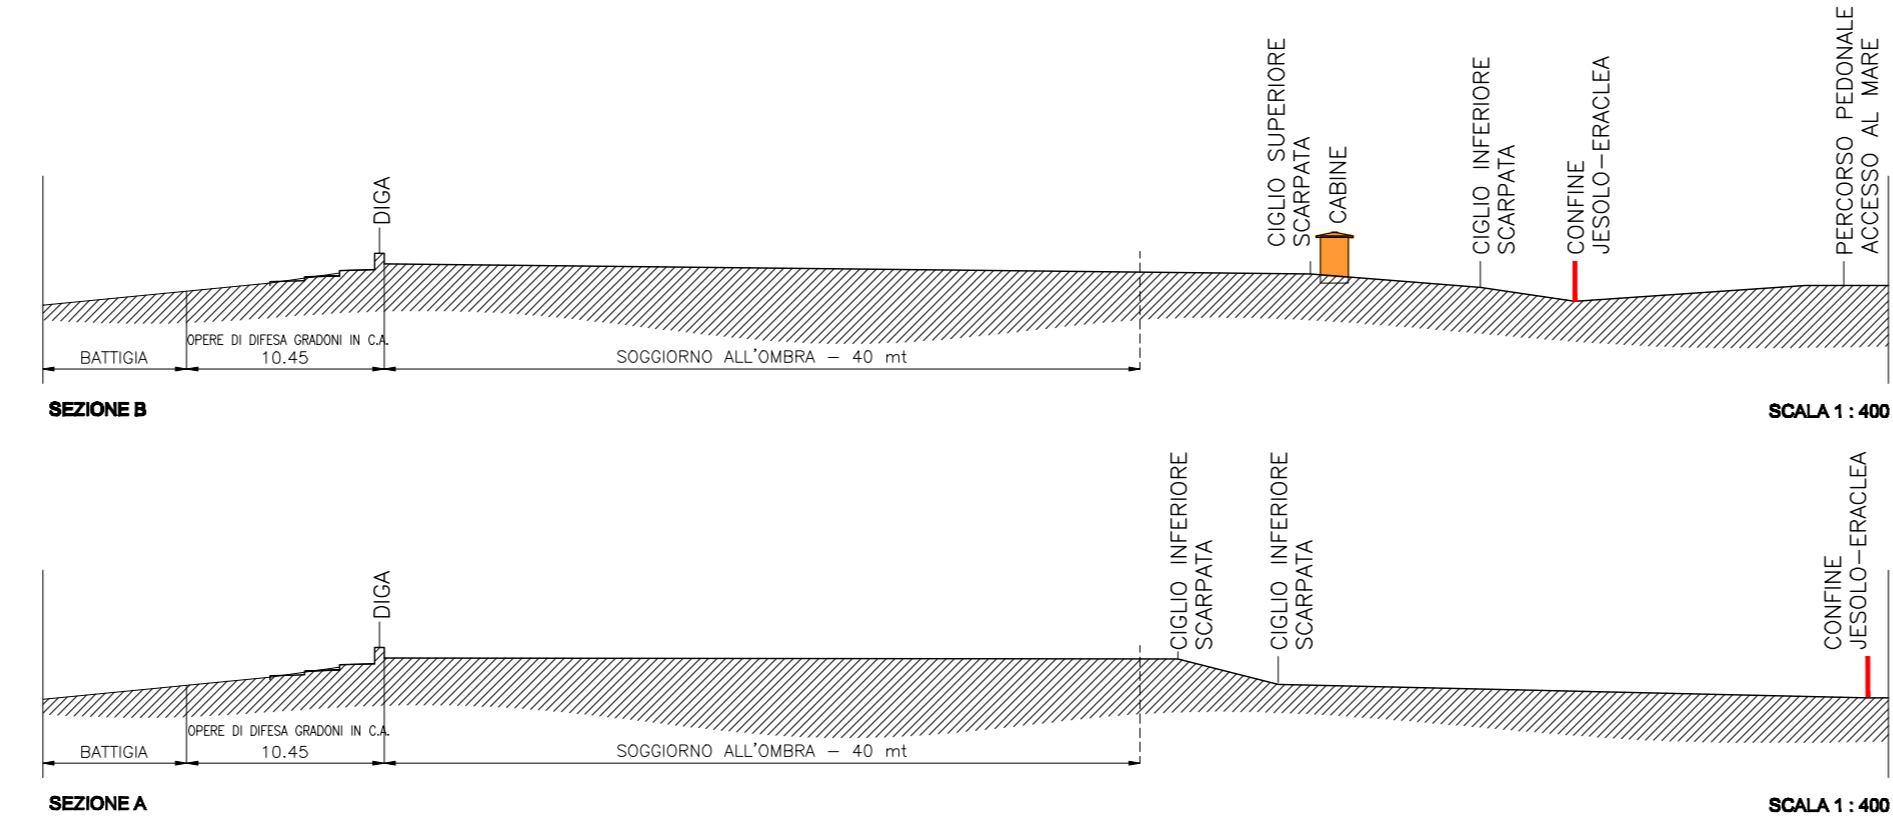


ESTRATTO PIANO PARTICOLAREGGIATO INTERCOMUNALE DELL'ARENILE VIGENTE scala 1 : 2000

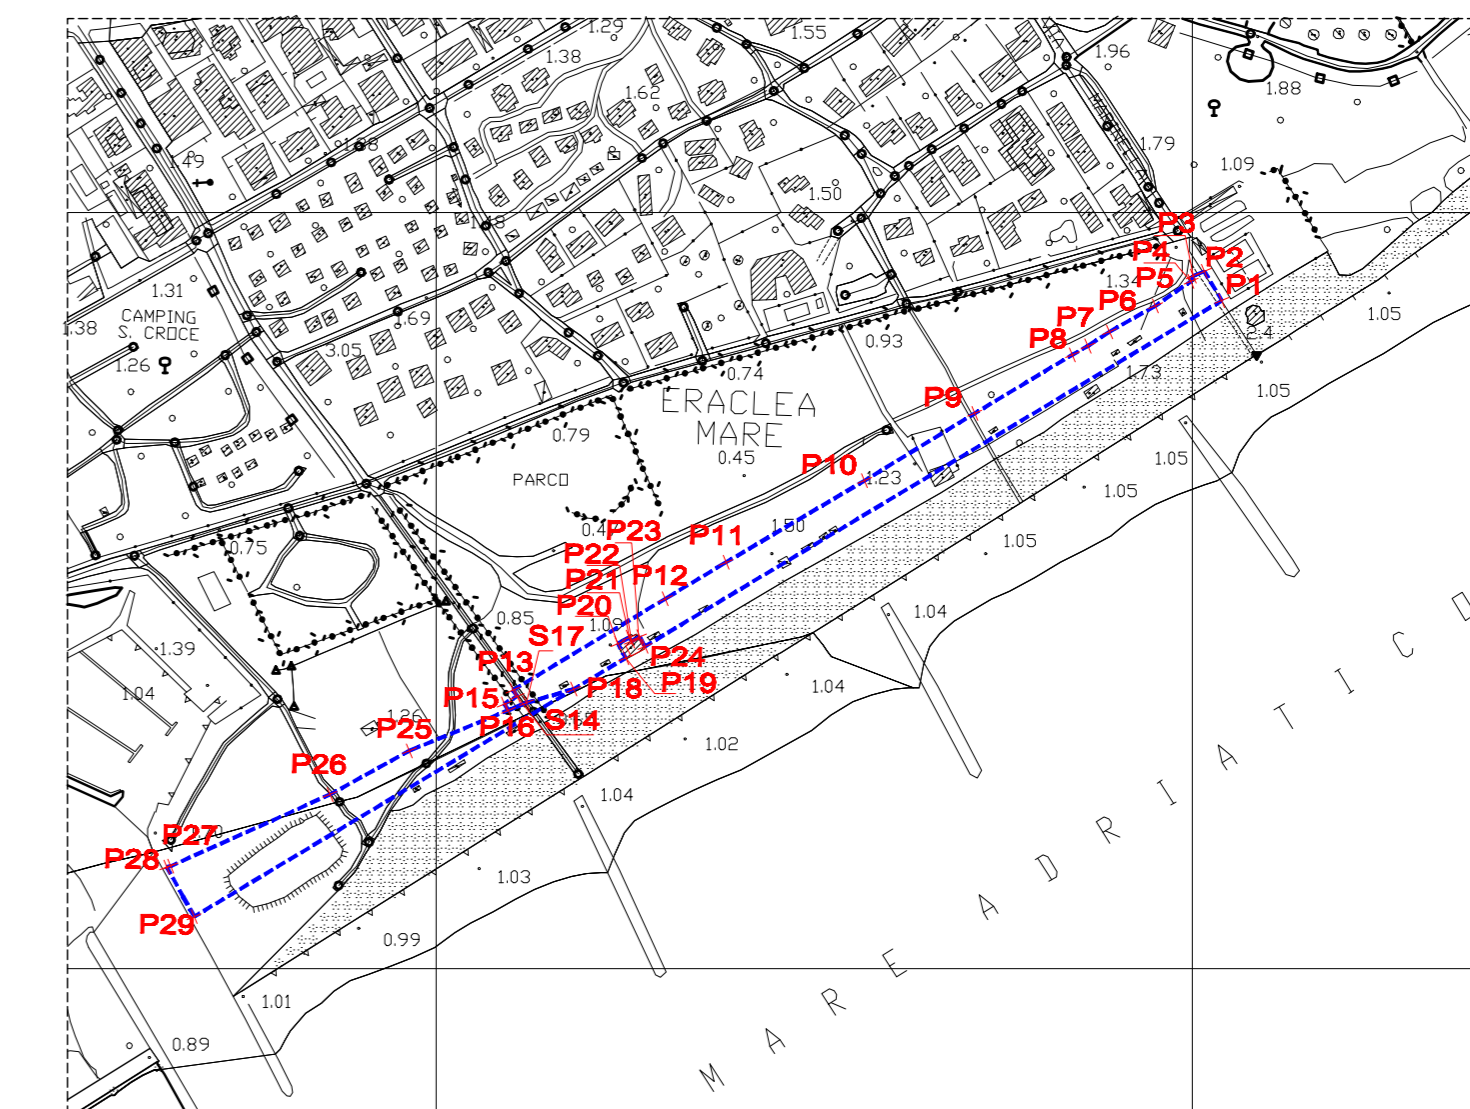

C.T.R. "129064 MARINA DI SANTA CROCE" scala 1 : 5000

AMBITO DI RICHIESTA CONCESSIONE

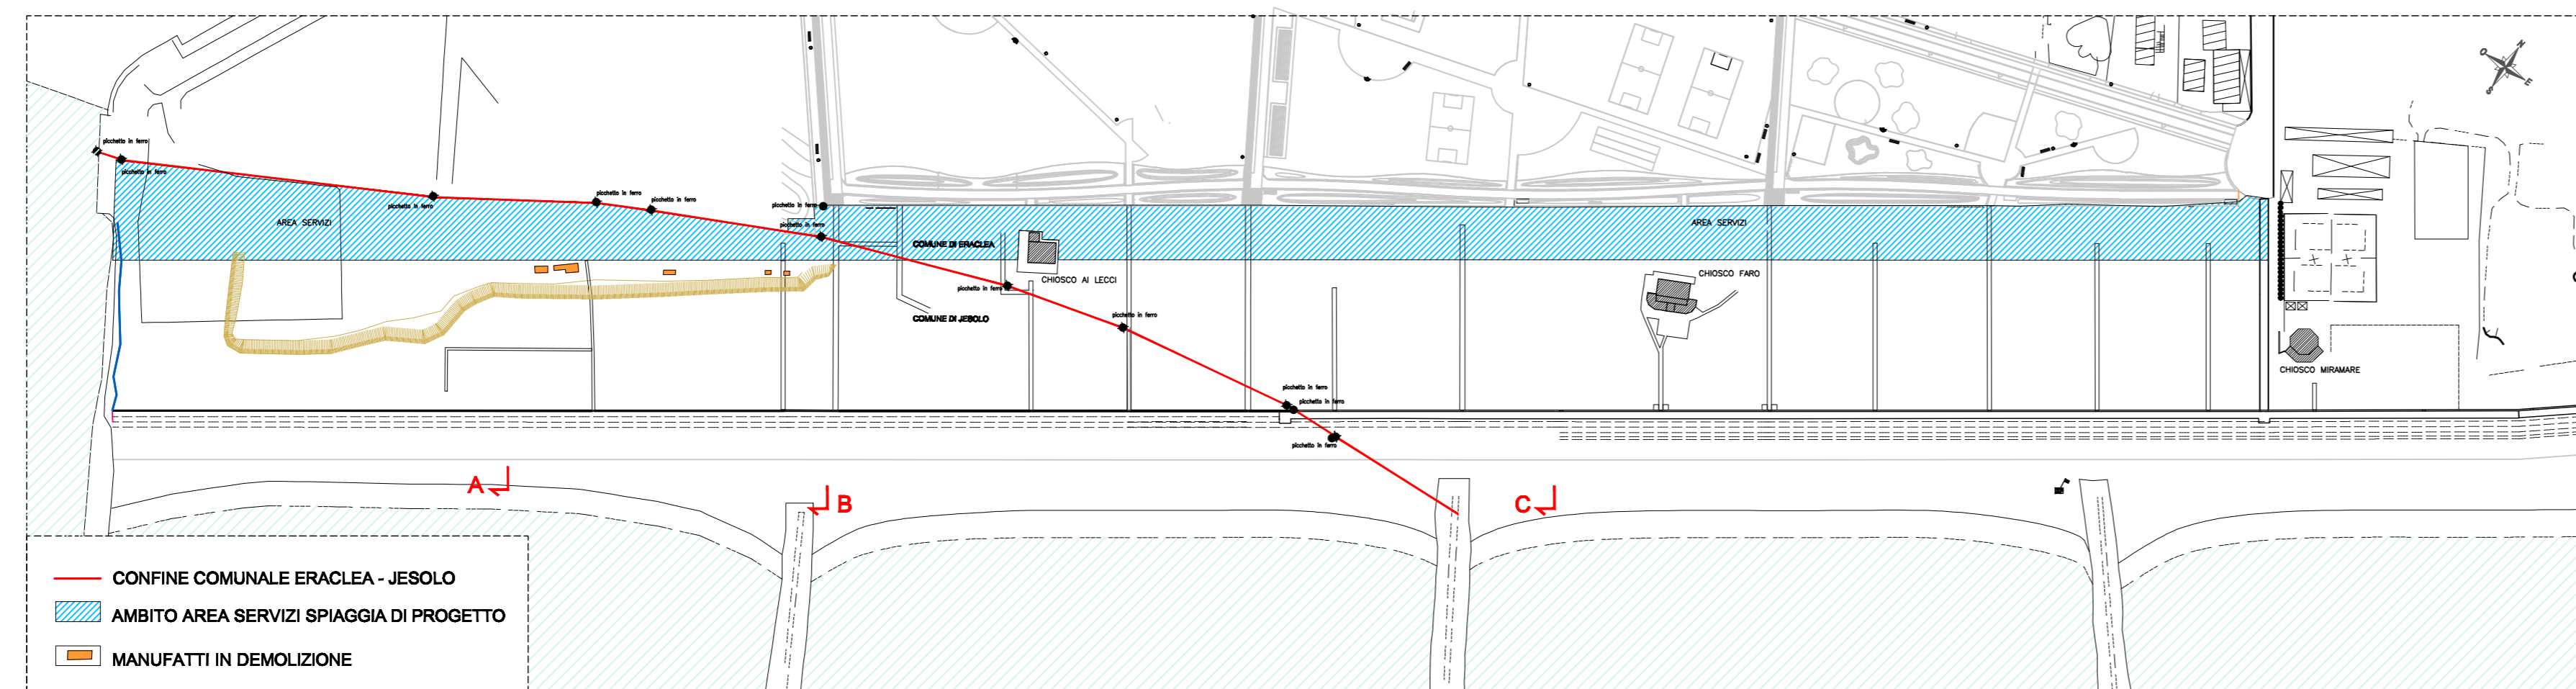

PLANIMETRIA STATO DI FATTO scala 1 : 2000

	Coordinate X	Coordinate Y
P1	2346514.6593	5045960.8127
P2	2346502.7330	5045969.6922
P3	2346496.4132	5045966.6522
P4	2346494.0137	5045963.0923
P5	2346470.8413	5045946.5150
P6	2346440.7693	5045928.8153
P7	2346426.6639	5045919.1238
P8	2346416.6743	5045913.1867
P9	2346352.6846	5045873.2453
P10	2346280.6467	5045827.4534
P11	2346190.0585	5045771.7405
P12	2346150.3470	5045746.9096
P13	2346050.6903	5045684.6459
P14	2346053.6222	5045680.6236
P15	2346046.1731	5045675.4246
P16	2346047.7858	5045671.2456
P17	2346059.7867	5045676.4147
P18	2346090.7507	5045686.0236
P19	2346124.7845	5045707.2824
P20	2346119.5003	5045716.7203
P21	2346127.0039	5045720.9180
P22	2346128.3959	5045718.4298
P23	2346133.8070	5045721.4655
P24	2346137.3497	5045715.1311
P25	2344982.9793	5045643.3322
S26	2344930.9890	5045613.4066
S27	2344826.6453	5045564.1586
P28	2344824.0043	5045563.5253
P29	2344842.8039	5045531.0905