


Via AQUILEIA

Via NUTILI

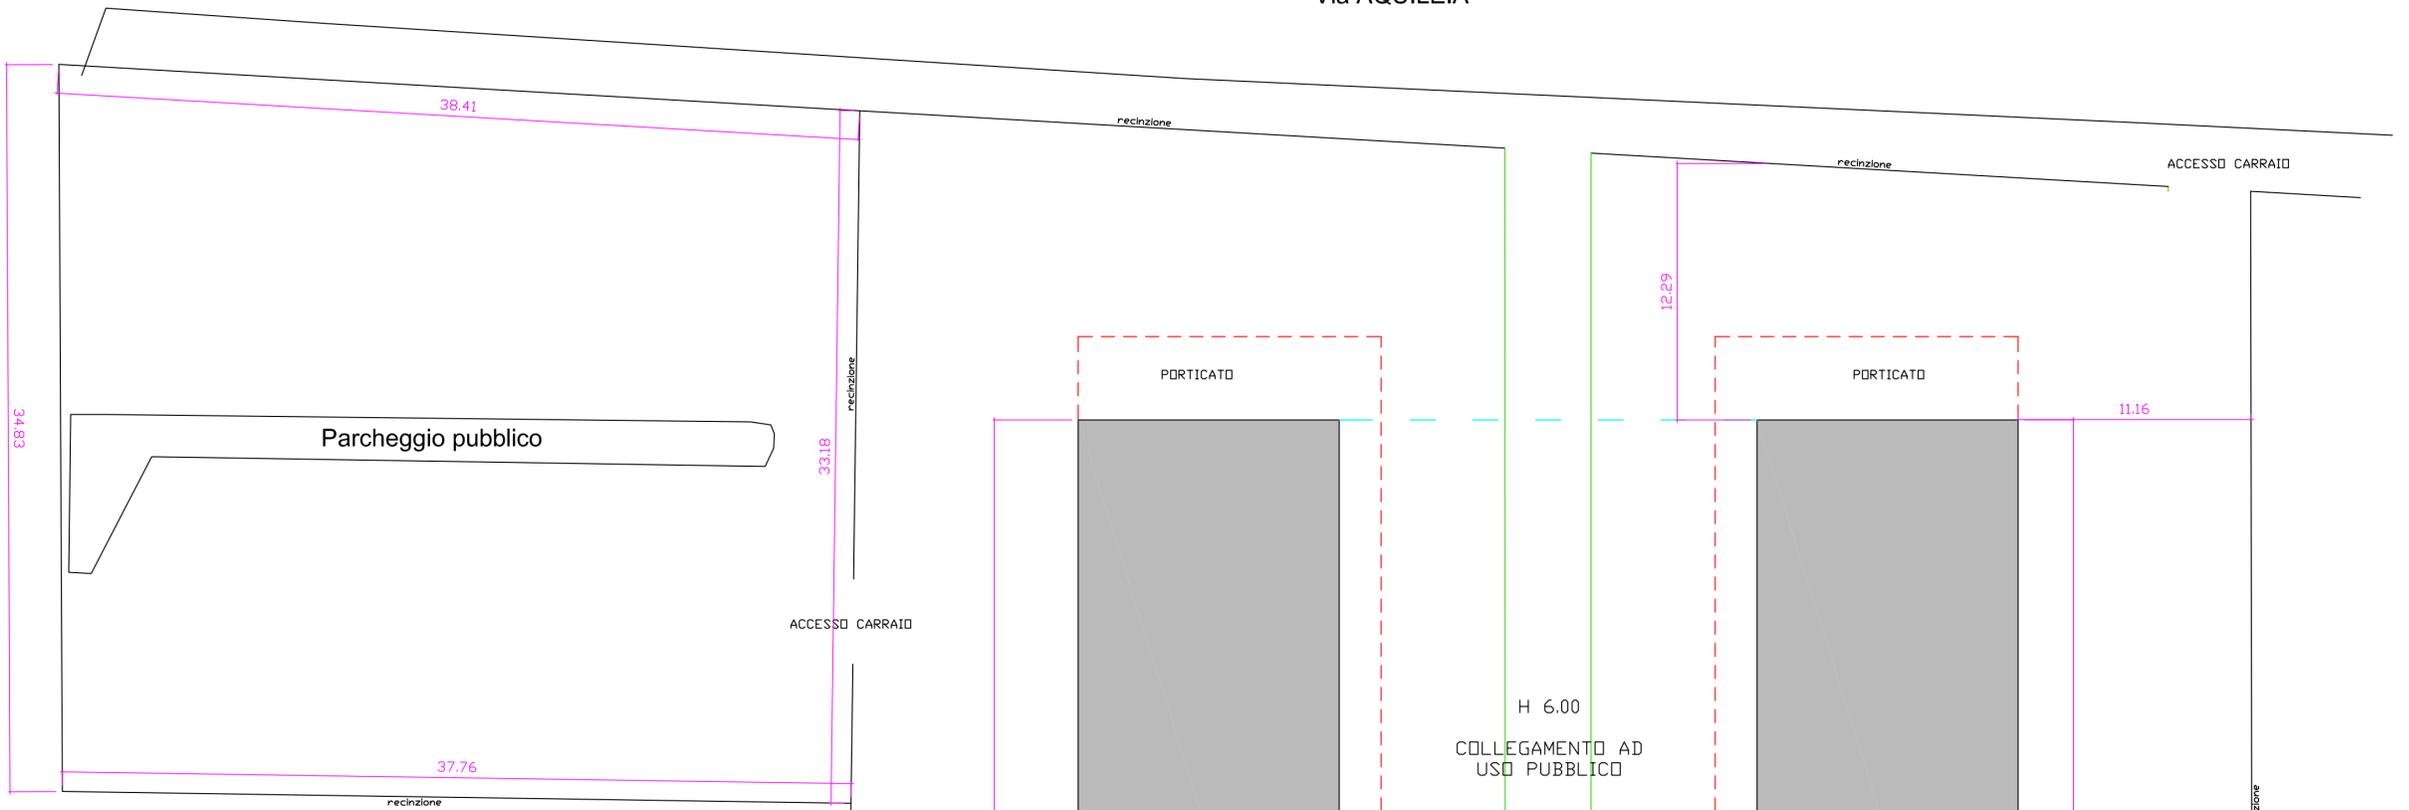

COMUNE DI JESOLO
 PROVINCIA DI VENEZIA

AREA TECNICA - U.O.C. LAVORI PUBBLICI

**PIANO URBANISTICO ATTUATIVO DI INIZIATIVA PUBBLICA
 IN ZONA B2.1 DENOMINATO - EX "SCUOLA CARDUCCI".**



Documento informatico firmato digitalmente ai sensi e con gli effetti di cui agli artt. 20 e 21 del d.lgs n. 82/2005; sostituisce il documento cartaceo e la firma autografa.

**SCHEMA PLANIVOLUMETRICO
 INDICATIVO**

ELABORATO PROG.
014

SCALA 1:200
 DATA RED. giugno 2013
 DATA REV.

IL PROGETTISTA
Vitale arch. Daniela

IL RESPONSABILE DEL PROCEDIMENTO:
Vitale arch. Daniela

COLLABORATORI DEL PROGETTISTA:
Vavassori geom. Daniela

IL DIRIGENTE AREA TECNICA
Segatto arch. Renato

Sivollo geom. Gianfranco

Ufficio Progettazione Opere Pubbliche Comune di Jesolo
 30016 Jesolo (Venezia) Via S. Antonio, 14/a - p.iva 00608720272
 tel. 0421359249 - fax 0421359248 - e-mail lavori_publici@jesolo.it - www.jesolo.it

Nome File :
 Archivio File percorso
 G:\disegni\



Il Comune di Jesolo ha un Sistema di Gestione Ambientale certificato in accordo alla norma UNI EN ISO 14001



Il Comune di Jesolo ha un Sistema Qualità certificato in accordo alla norma UNI EN ISO 9002 per i seguenti uffici: Commercio, Tributi, Pianificazione e Attività Edilizia

Piazza GIOSUE' CARDUCCI