


COMUNE DI JESOLO - VENEZIA

PIANO URBANISTICO ATTUATIVO DI INIZIATIVA PUBBLICA
LOCALITÀ CA' FORNERA
in attuazione all'Accordo di Programma sottoscritto in data 11.01.2013
ai sensi dell'art.7 della Legge Regionale n.11 del 2004

1

INQUADRAMENTO
estratto mappa, estratto PRG, aerofotogrammetrico

ESTRATTO DAL P.R.G.
SCALA 1:2.000

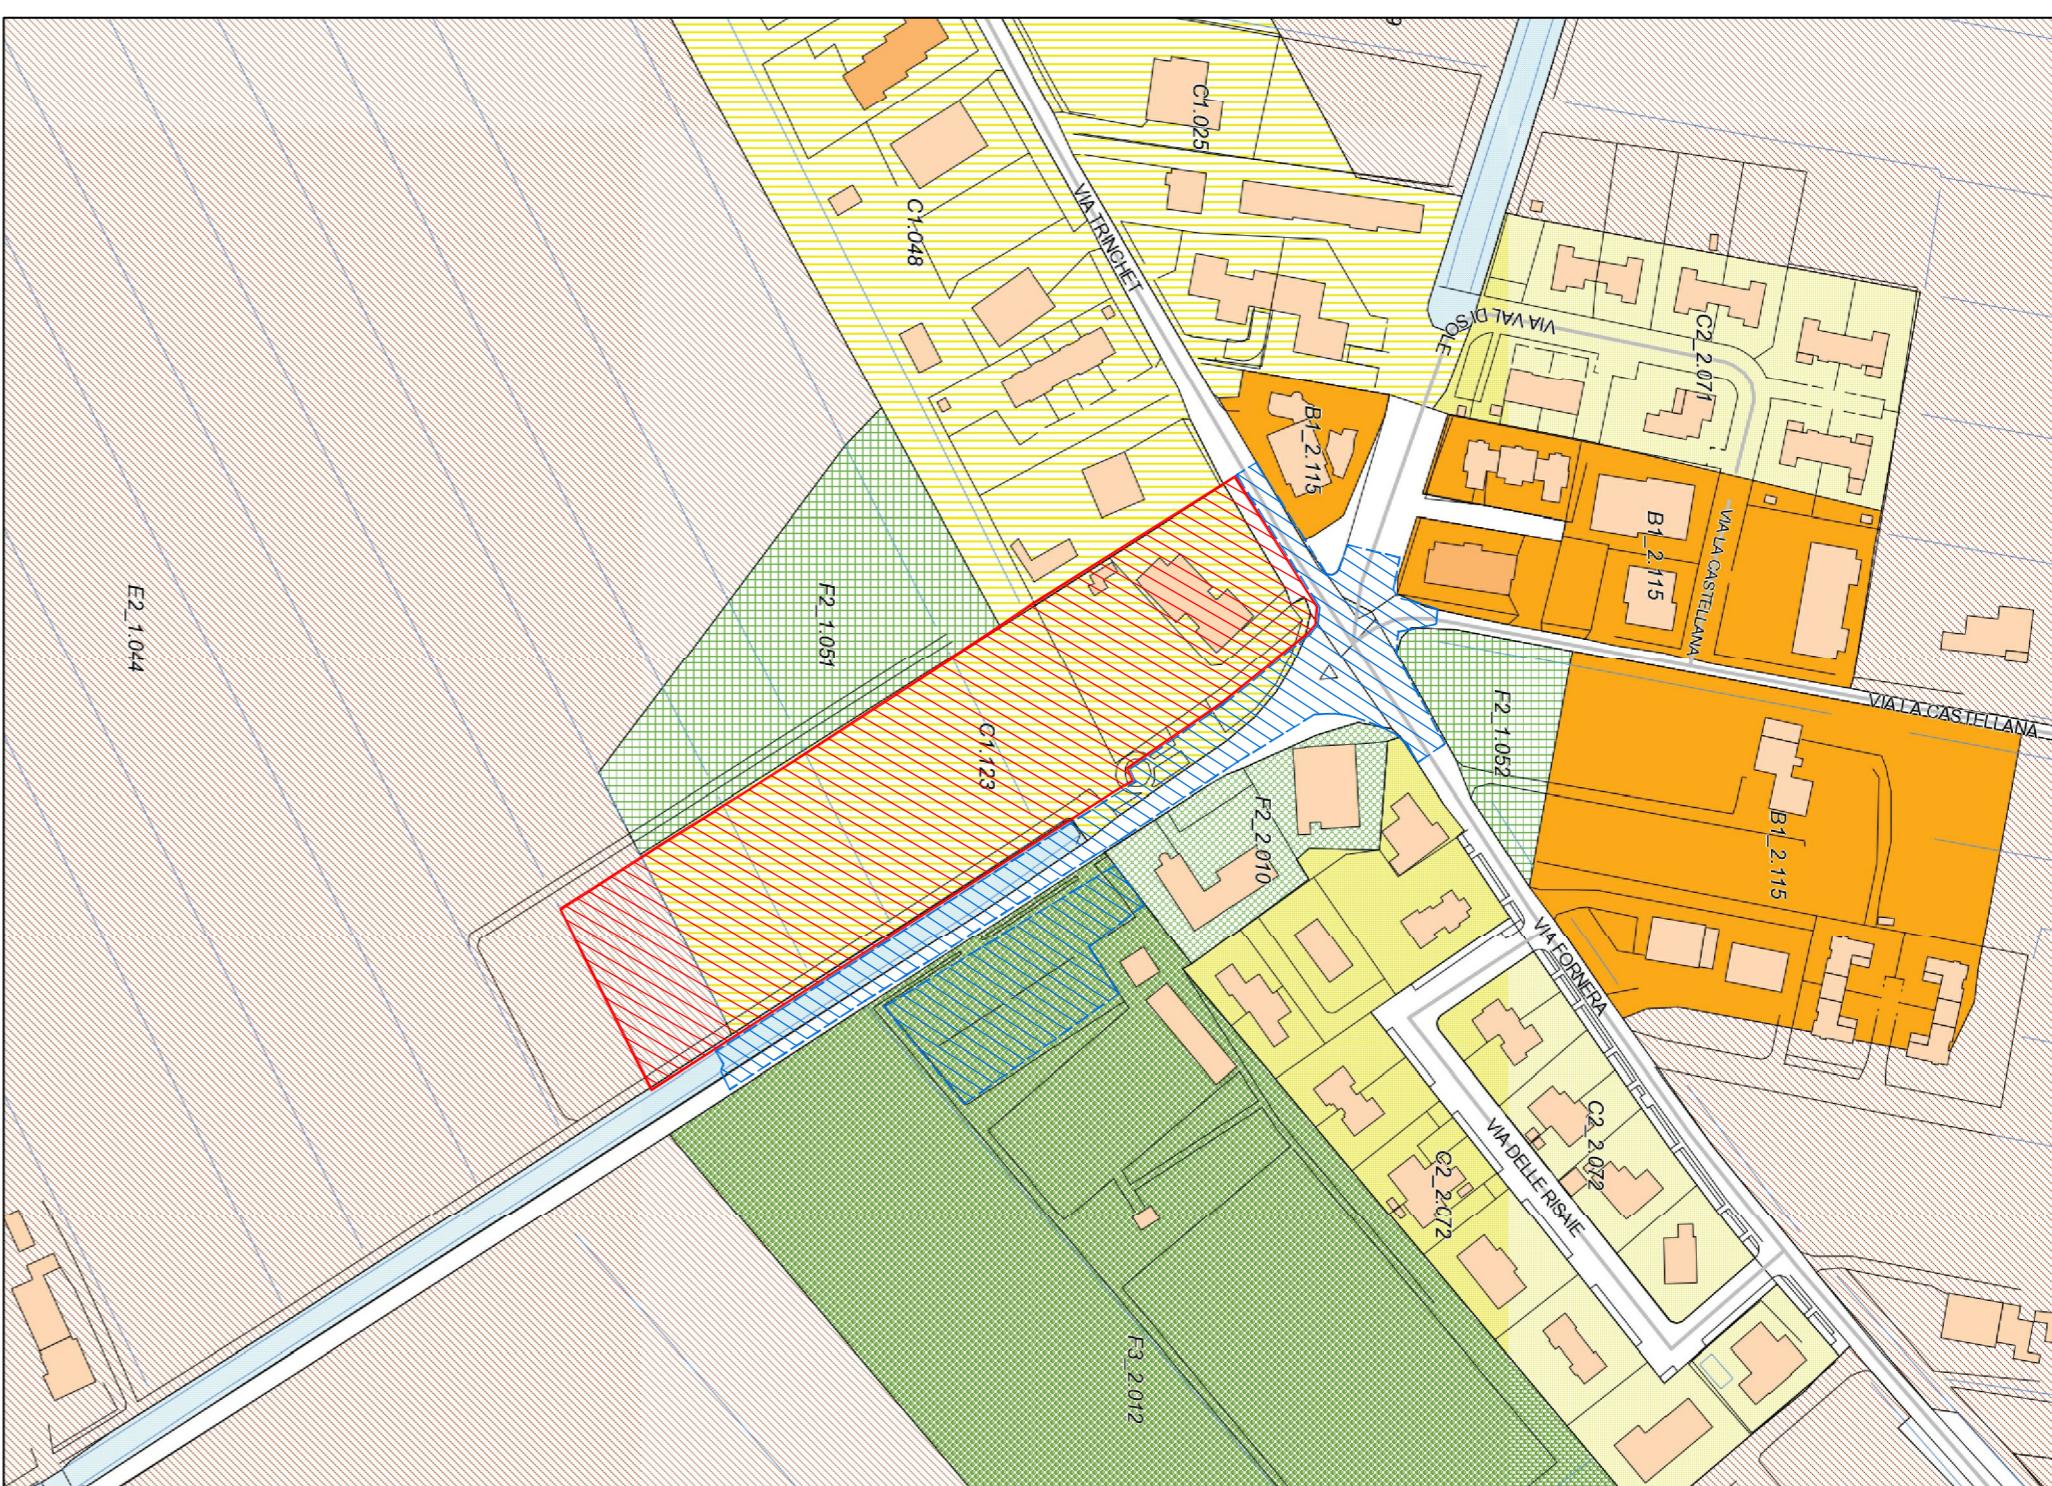

ESTRATTO DAL C.T.R.
SCALA 1:15.000




LEGENDA

-  U.M.I. 1 - Ambito Privato
Oggetto dell'accordo di programma
-  U.M.I. 2 - Ambito Pubblico

ESTRATTO MAPPA
SCALA 1:2.000

AEROFOTOGRAMMETRICO
SCALA 1:2.000

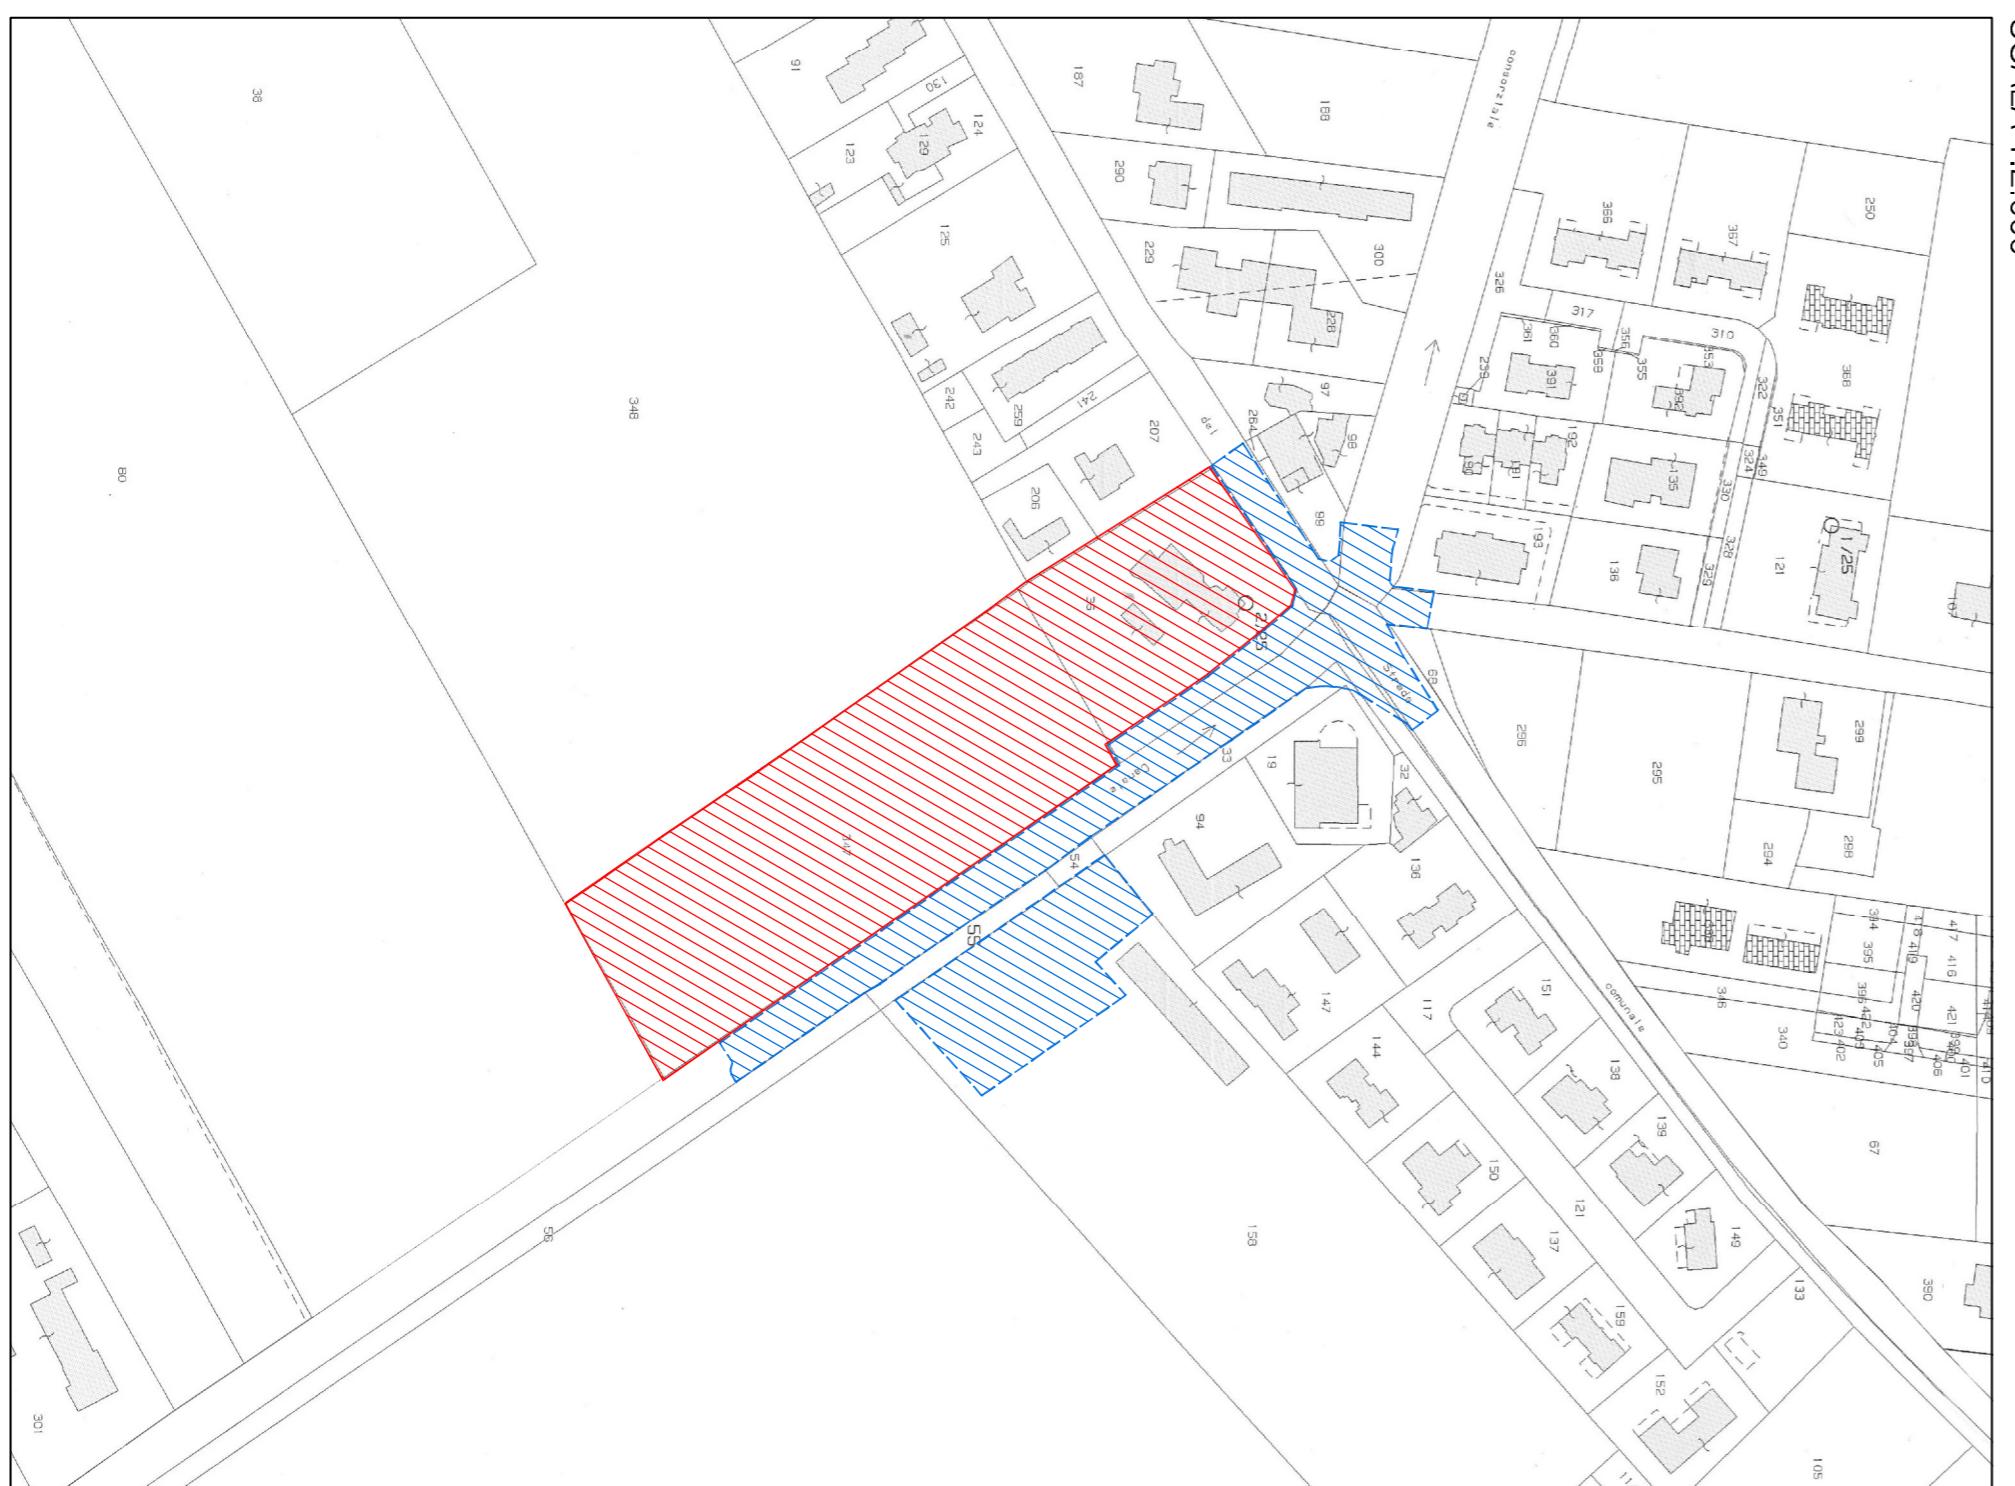

Commitente:
SECIS srl
via Canalciamò, 35 - 30161 Jesolo - (VE)

Progettista: ARCHITETTO
Giuseppe ZORZENONI
Studio
Project
via XII Martiri 3/2 - 30027
San Donà di Piave - (VE)
TEL. 0424-53341-330722
e-mail: info@studiodiproject.it
data: MAGGIO 2014
Co' firmato: 2014 RW/2014 Q3 13 NIESENZONI/11 C.F. Imponente/entroterra

E' VIETATA LA RIPRODUZIONE E LA CONSEGNA A TERZI DEL PRESENTE DISEGNO SENZA AUTORIZZAZIONE SCRITTA