

Quadro d'Unione



PERMESSO DI COSTRUIRE
(RIF. P. di C. n° T/05/01377 DEL 22/11/2005)

PORTO TURISTICO PER LA NAUTICA DA DIPORTO
OPERE DI URBANIZZAZIONE INTERNE
SISTEMAZIONE DELLE AREE SCOPERTE

COROGRAFIA
ESTRATTO DEL P.A.L.A.V.


COMMITTENTE FARO IMMOBILIARE S.P.A.

VARIE	scala
Marzo 2011	carta
	prosp.
	plan.
	plan.

1.3

Ingegnere Antonio Pasian
- Via E. Bugatti 40 - 30016 JESOLO (VE) -
- Tel 0421/350227 - Fax 0421/952610 -
- E-mail studio@studioprojecta.191.it -

Sistemi e ambiti di progetto

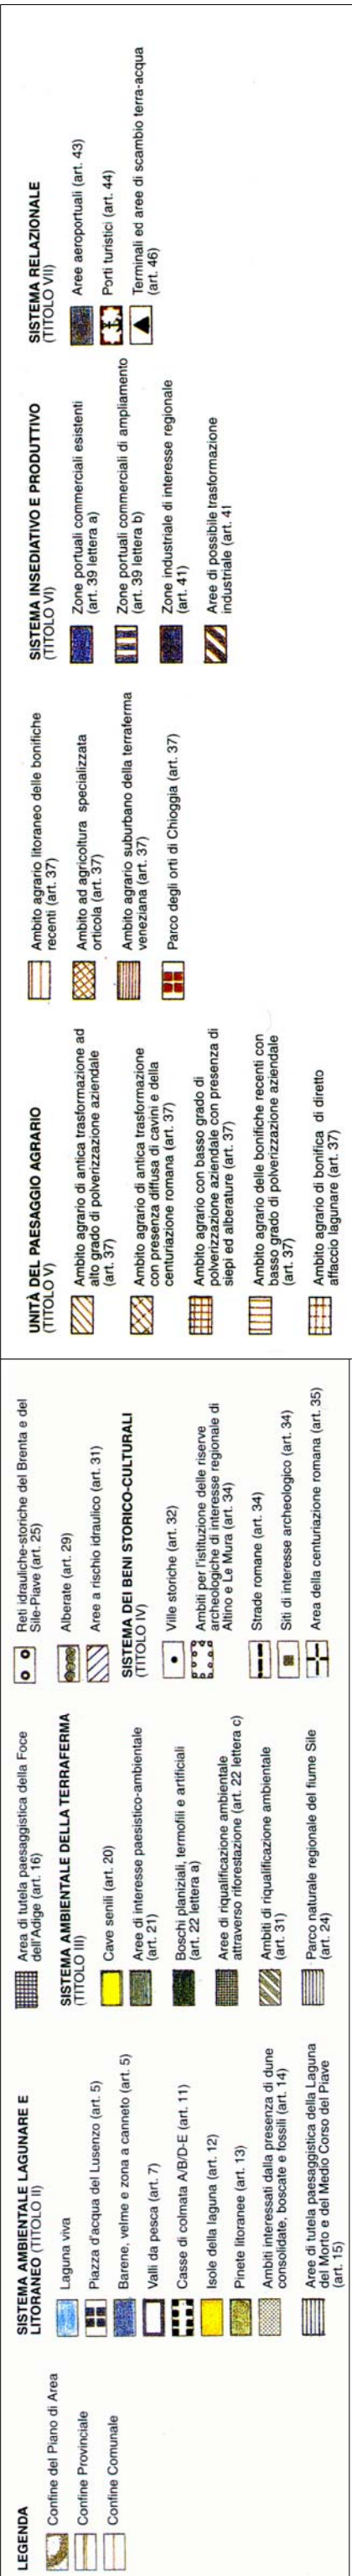

Estratto P.A.L.A.V.

