
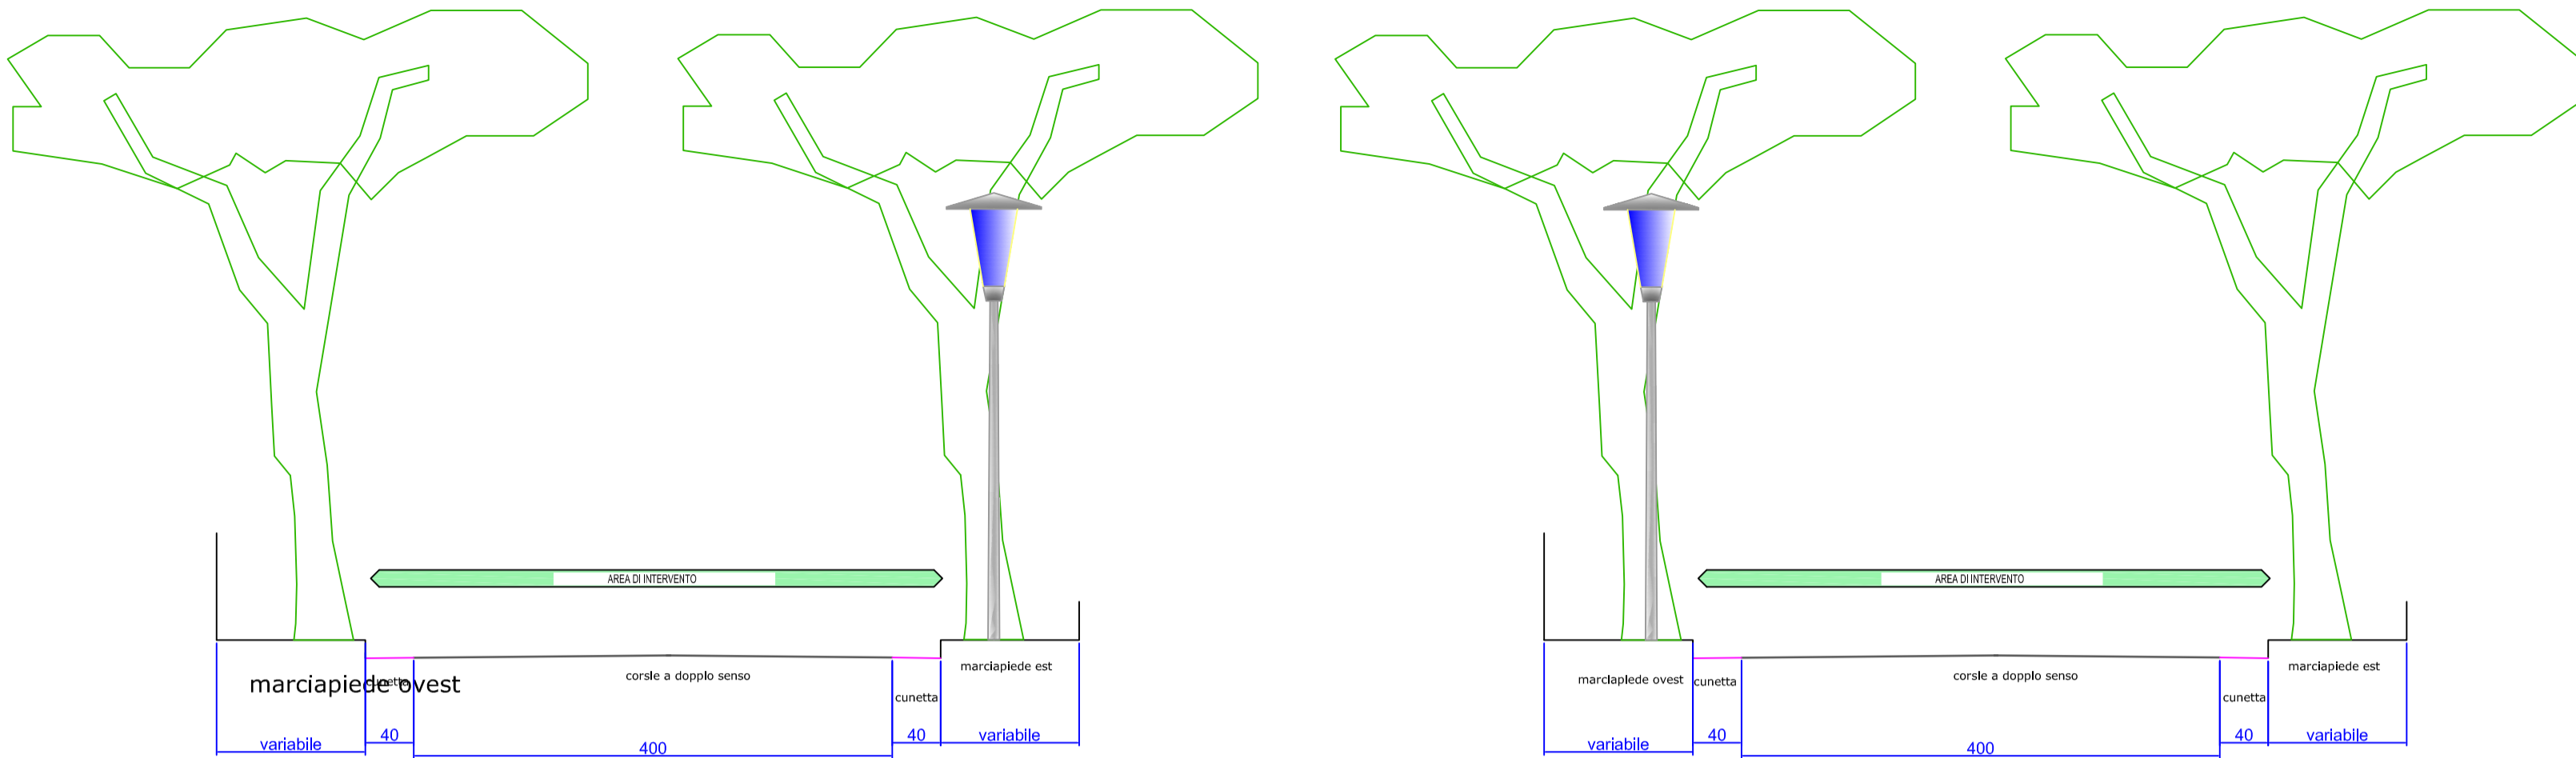



INTERVENTI PREVISTI:
Lievo radici
Sistemazione porzioni di marciapiede e cunetta
Fresatura intera superficie stradale
Nuovo tappeto
Messa in quota di pozzetti e saracinesche.

PARTICOLARE REALIZZAZIONE DEGLI INTERVENTI

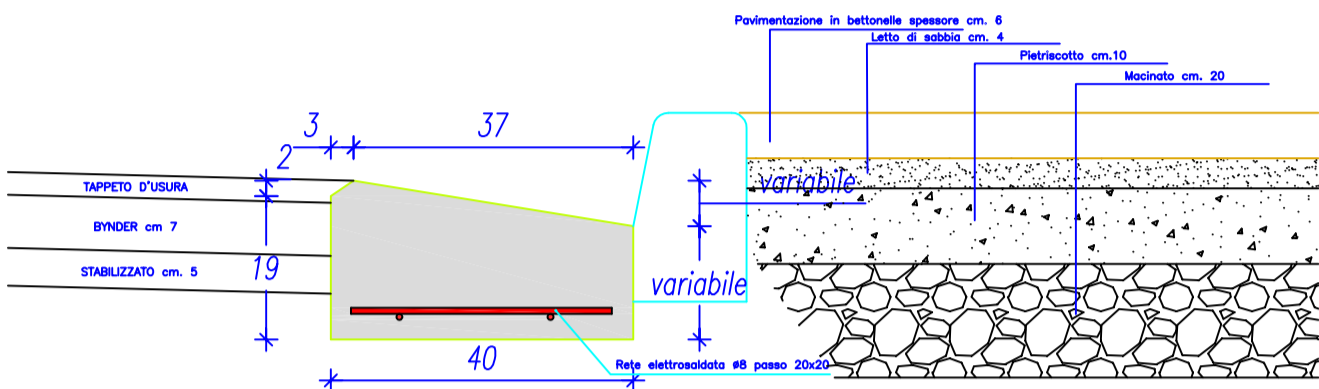

sezione 4

sezione 3

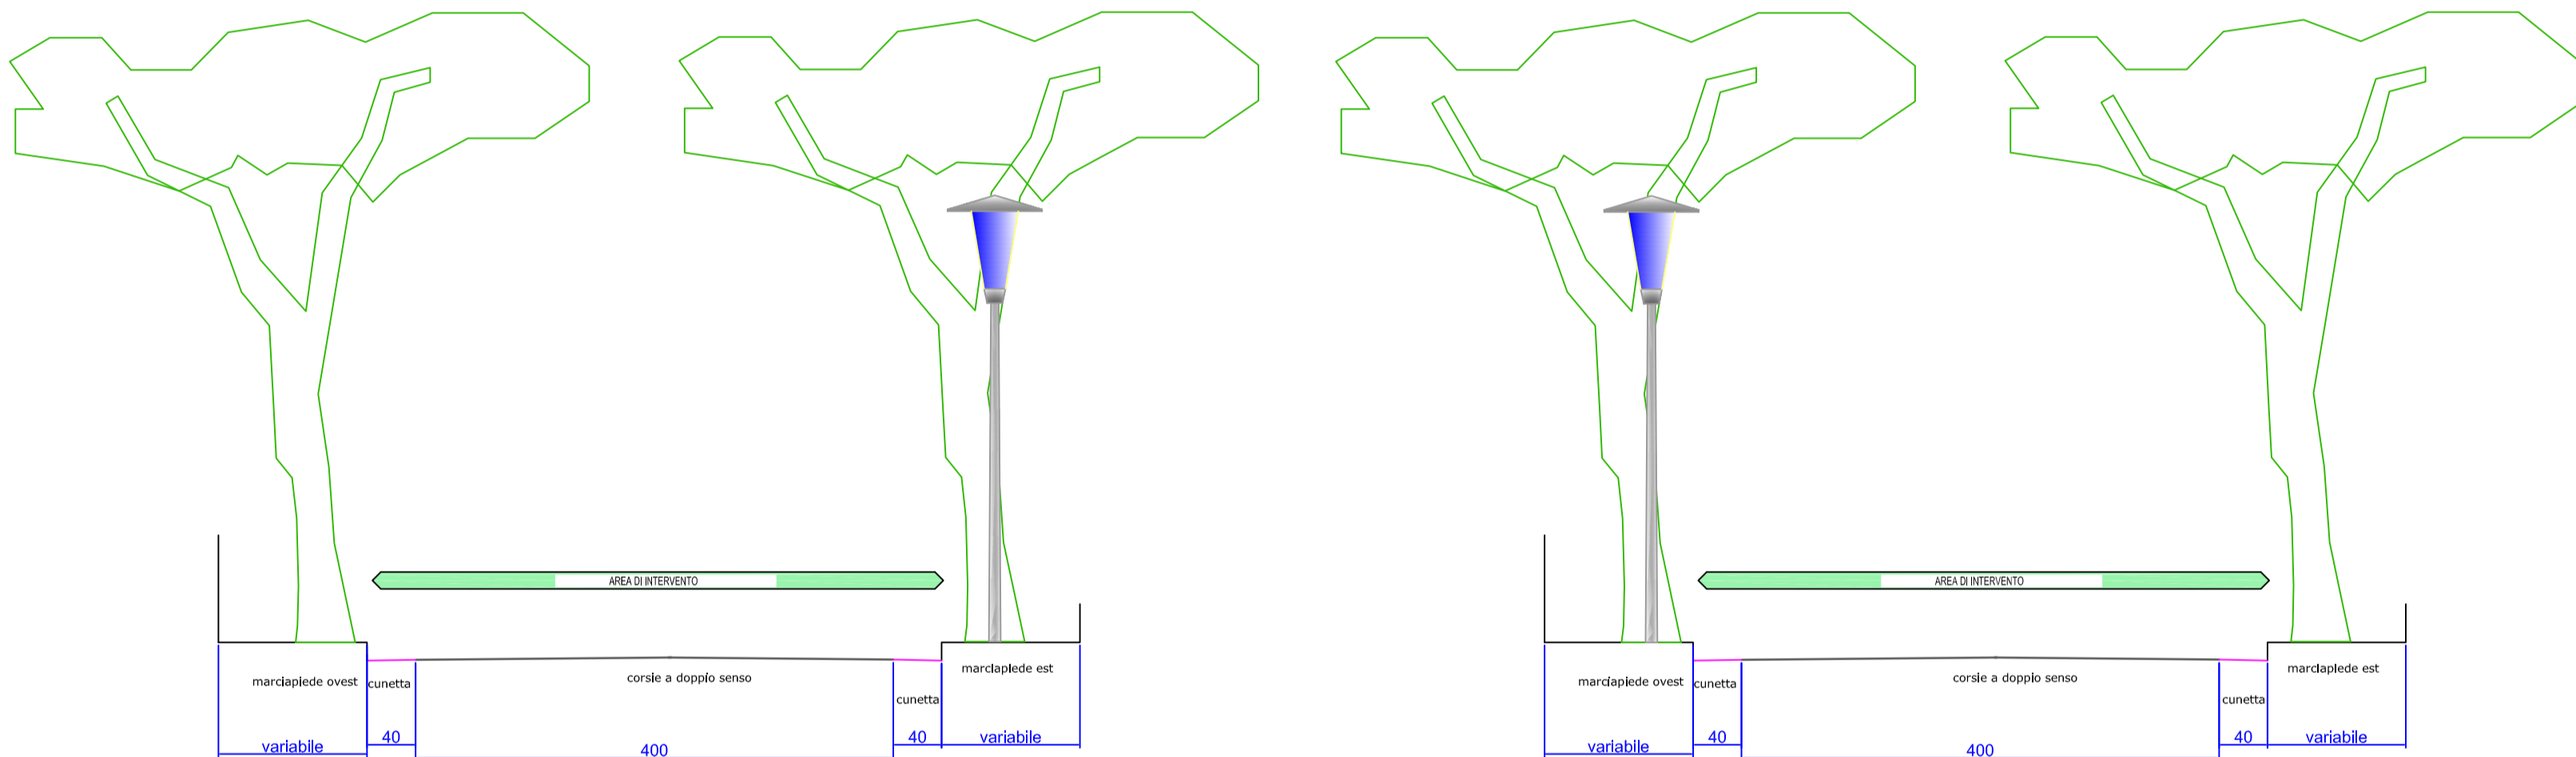

sezione 2

sezione 1



COMUNE DI JESOLO
PROVINCIA DI VENEZIA

TAPPETI D'USURA
ANNI 2010 - 2011

PROGETTO DEFINITIVO - ESECUTIVO



VIA DALMAZIA
PLANIMETRIA INDIVIDUAZIONE INTERVENTO
SEZIONI LARGHEZZA STRADALE

ELABORATO PROG.
003/b

SCALA 1:50

DATA RED. dicembre 2012

DATA REV.

IL PROGETTISTA:

Marlin ing. Massimo

IL RESPONSABILE DEL PROCEDIMENTO:

Vavassori geom. Daniele

COLLABORATORI DEL PROGETTISTA:

Vavassori geom. Daniele

IL DIRIGENTE AREA TECNICA

Degallo arch. Renato

Ufficio Progettazione Opere Pubbliche Comune di Jesolo
30016 Jesolo (Venezia) - Via S. Antonio, 14/a - p.lva 0060820272
tel. 0421359249 - fax 0421359248 - e-mail: lavori.pubblici@jesolo.it - www.jesolo.it

Nome File :

Archivio File percorso
G:\disegni\asfaltature strade\2010-2011\preliminare\corografia



Il Comune di Jesolo ha un Sistema di Gestione Ambientale certificato in accordo alla norma UNI EN ISO 14001



Il Comune di Jesolo ha un Sistema Qualità certificato in accordo alla norma UNI EN ISO 9002 per i seguenti uffici: Commercio, Tributi, Pianificazione e Attività Edilizia