


PLANIMETRIA AREE DI MANUTENZIONE

scala 1:5'000

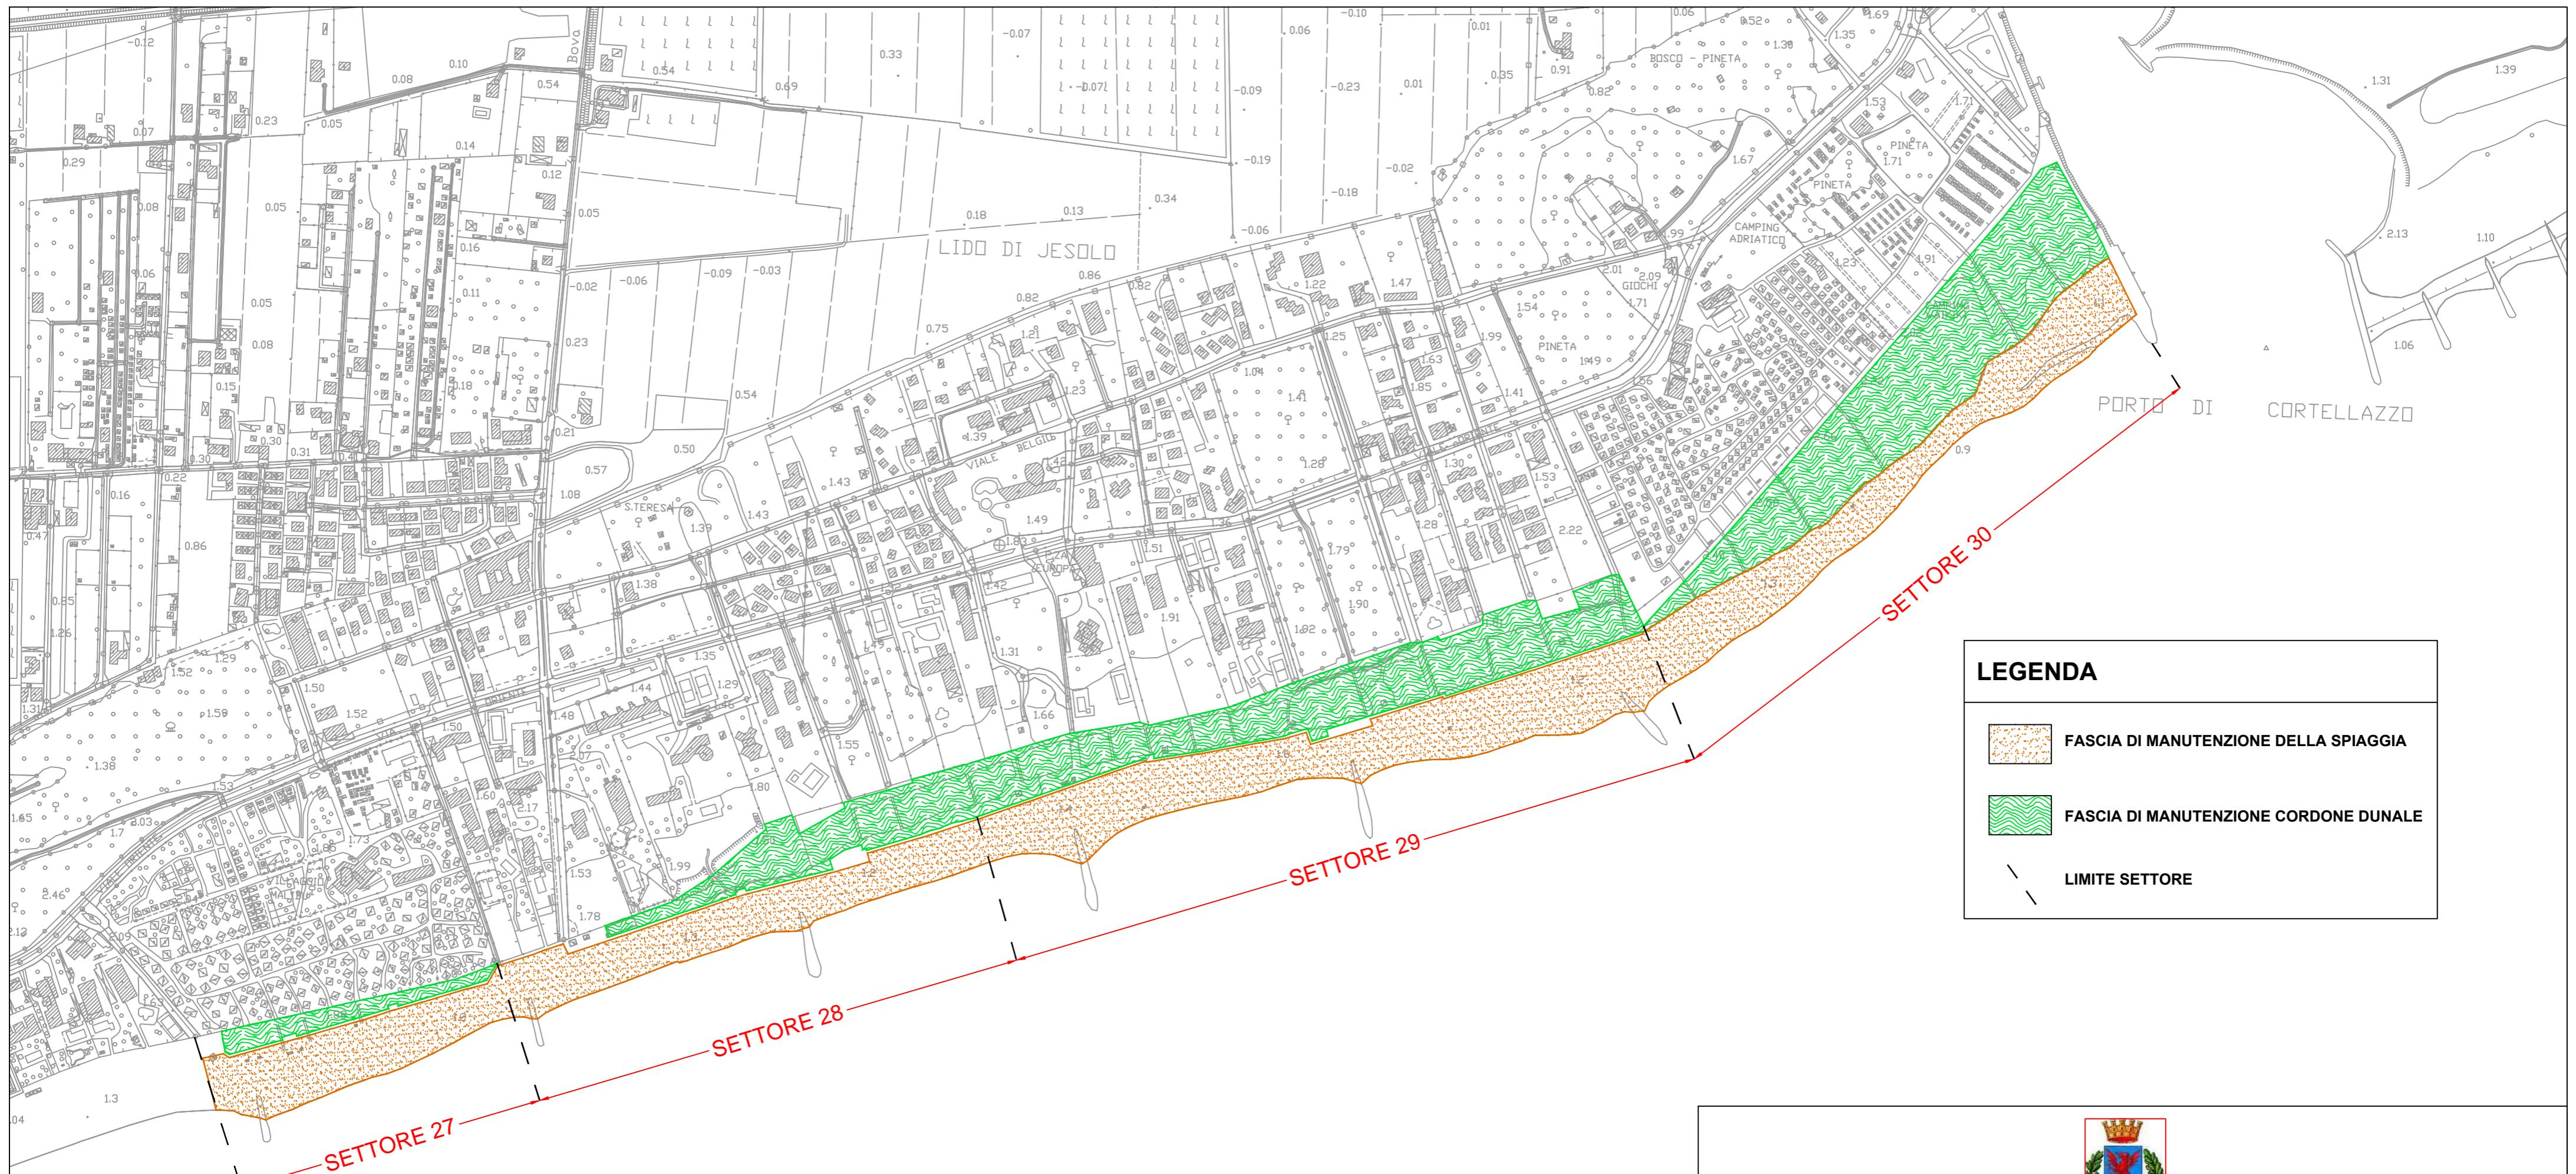


LEGENDA

-  FASCIA DI MANUTENZIONE DELLA SPIAGGIA
-  FASCIA DI MANUTENZIONE CORDONE DUNALE
-  LIMITE SETTORE

SEZIONE TIPOLOGICA

scala 1:500

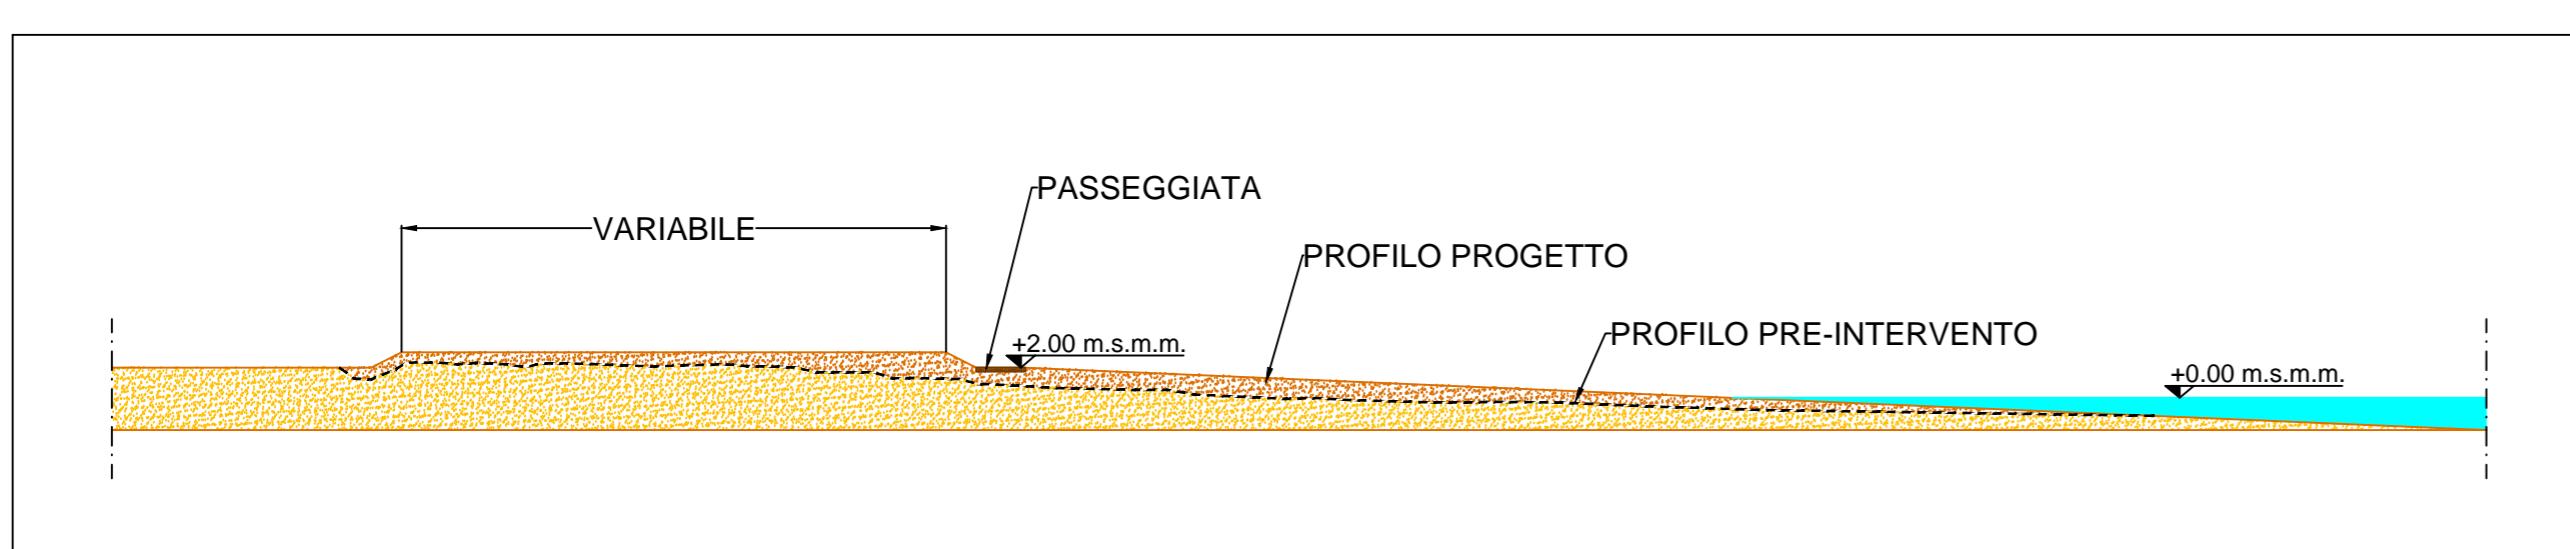

COMUNE DI JESOLO

COMMITTENTE:

OGGETTO:
PROGETTO ESECUTIVO DEL PROGRAMMA DI MANUTENZIONE
ORDINARIA DELL'ARENILE DI CORTELLAZZO (SETTORI 27-30)

TAVOLA:

1

REV.:

TITOLO:

PLANIMETRIA AREE DI MANUTENZIONE

DATA:

febbraio 2014

RESPONSABILE PROCEDIMENTO:

Arch. Renato Segatto