



PROFILO LONGITUDINALE TRATTO A

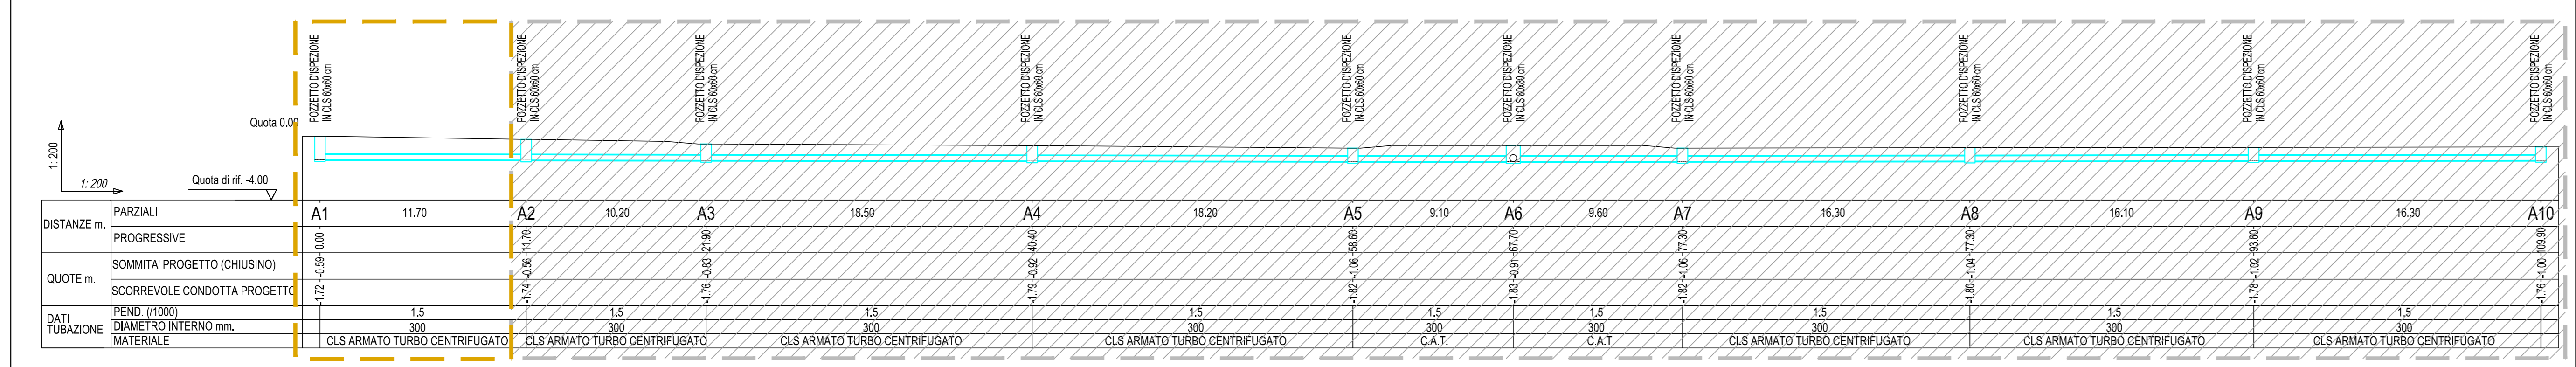

LEGENDA

- Perimetro P.d.R. - Sub ambito B
- Ambito B1
- Ambito B2
- Limite Art. 55 "codice della navigazione"
- Condotta esistente
- Condotta di progetto in c.a.t.
- Caditoie in ghisa con raccordo in pvc Ø 160 mm
- Pozzetto in cls. (dimensioni varie)

N.B.: La posizione esatta della linea esistente e le relative quote di scorrimento vanno verificate in dei fase lavori in accordo con ASI settore fognatura; Inoltre va verificata anche la posizione delle linee interrte dei sottoservizi esistenti; Le quote altimetriche sono riferite al rilievo topografico (tav.02 e tav.03).

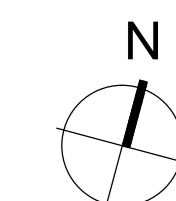

valentino gerotto giovanni nardini architetti

jeso lo ve via c.battisti,31 tel/fax 0421-350545 r.a.  
studio@gerottonardini.191.it

la committenza	JESOLO MARINA S.R.L. di Posocco Luciano via Carducci n. 1/B, Sacile (PN)	dati catastali	COMUNE DI JESOLO FG. 74 MAPP. vedi allegati
titolo	Progetto esecutivo di riqualificazione di via Palladio	data	
oggetto	RETI TECNOLOGICHE - Conduitture rete fognaria - ASI fornitura fognaria AMBITO B2	scala	1:200
la committenza	il progettista	tavola	09
		aggiornamenti	
		protocollo	182-mar
		cartella	sub.amb.B - PUA v.Palladio
		dir1	2012-02_PdC dir2 ambito 2
		file	tav.09.dwg plot 1=2
		layout	
redatto	Arch. I. Visentin	approvato	Arch. V. Gerotto
Il presente disegno è di proprietà dello Studio Associato Gerotto e Nardini Architetti - I diritti saranno tutelati a Norma di Legge			