





Recinzione esistente confine campeggio Jesolo International

LEGENDA

SCARICO ACQUE GRIE  
SCARICO ACQUE NERE  
POZZETTO 60x60  
POZZETTO 40x40  
CONDENSAGRASSI DN100

PERCORSI PRINCIPALI CON REQUISITI DI ACCESIBILITA' COME DA LEGGE 13/89  
ELEMENTO DI ILLUMINAZIONE

ESSENZE ARBOREE DI NUOVA PIANUTAMAZIONE

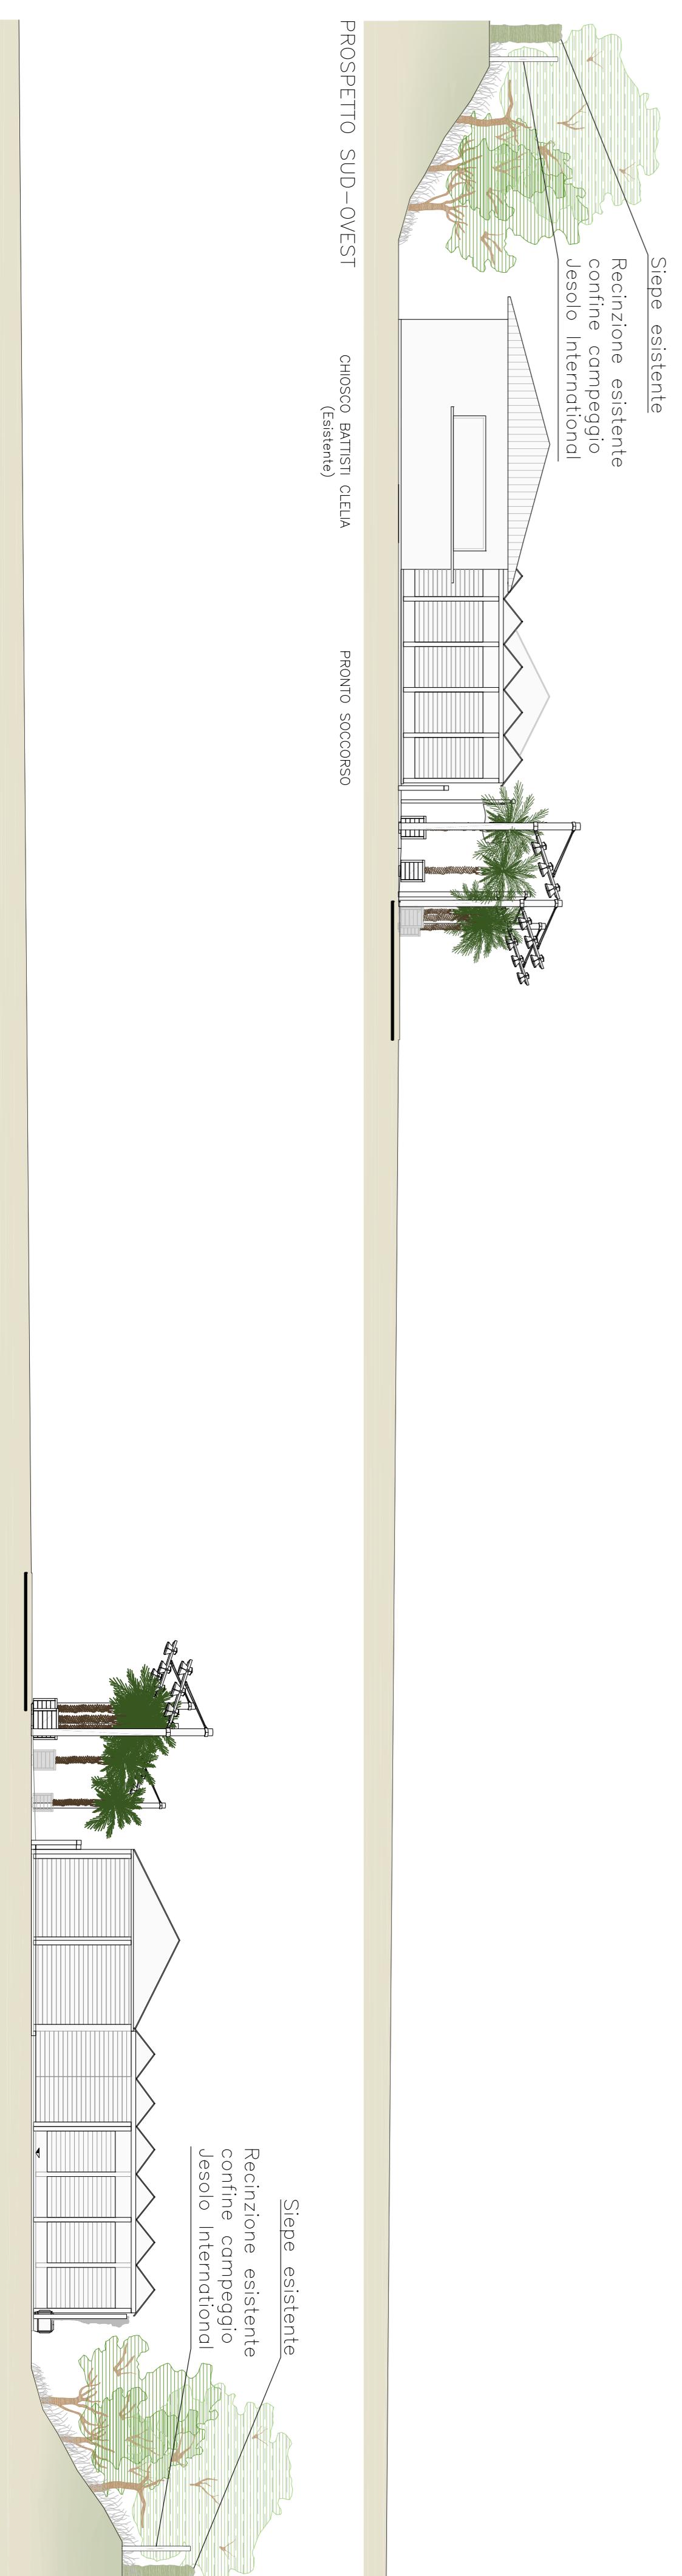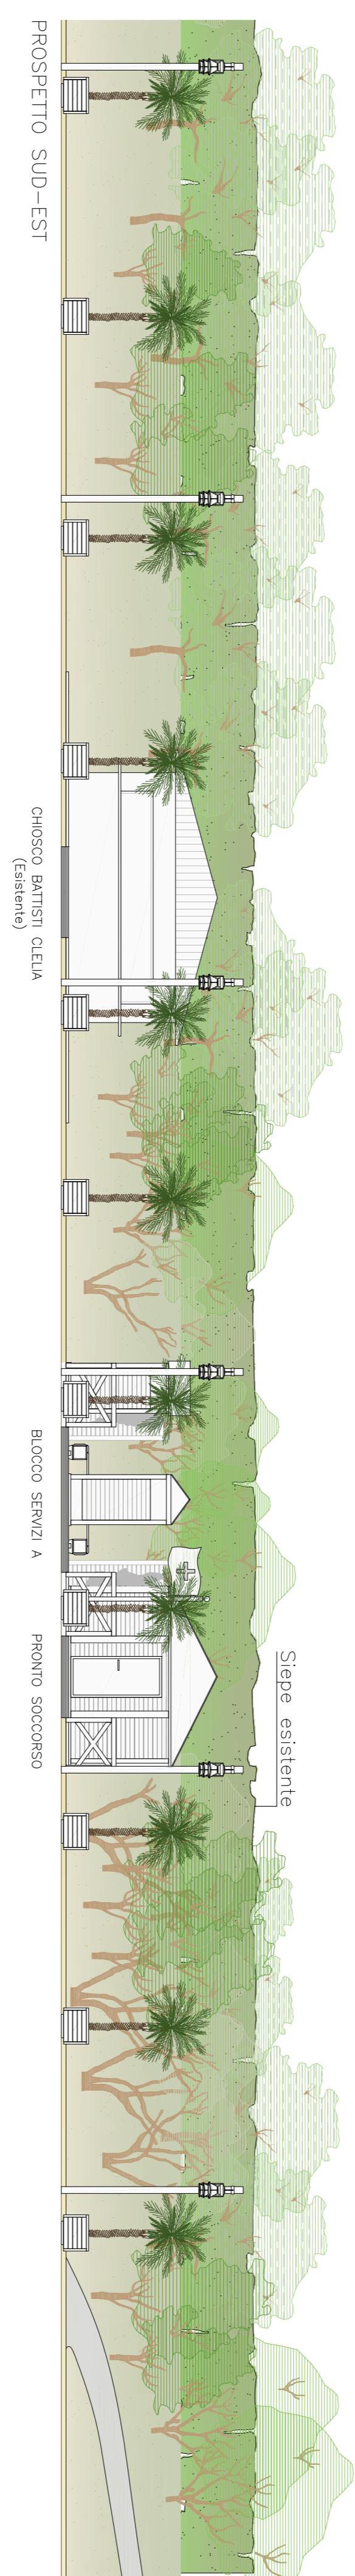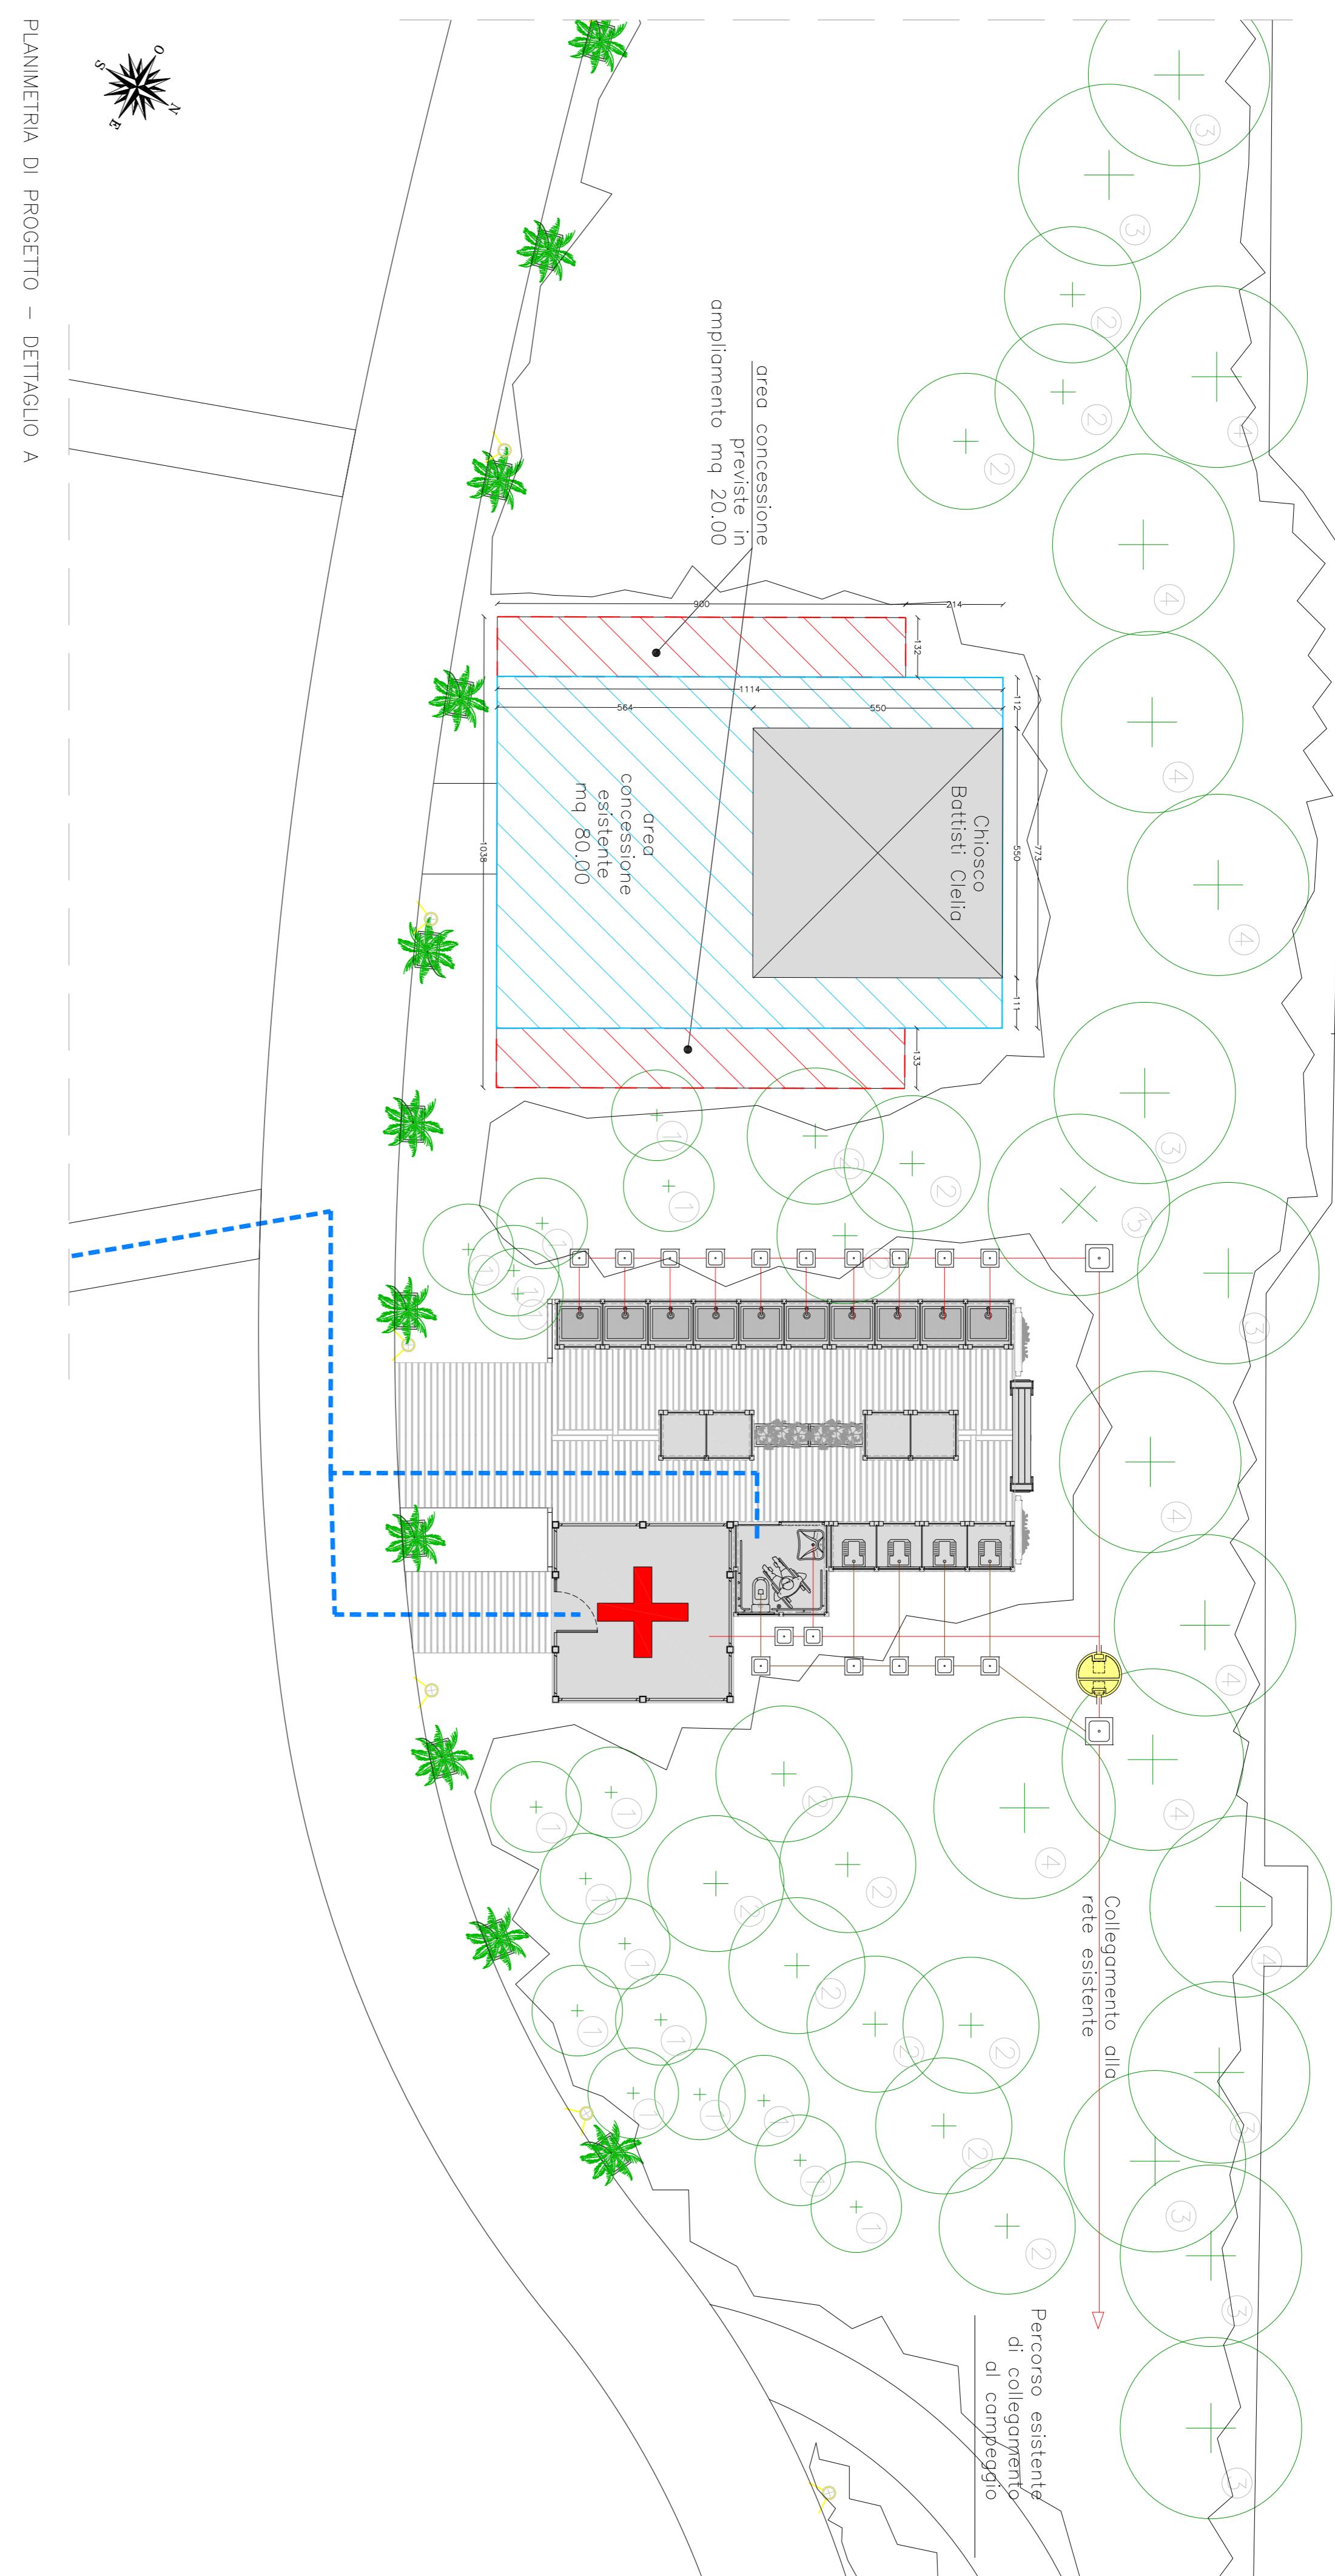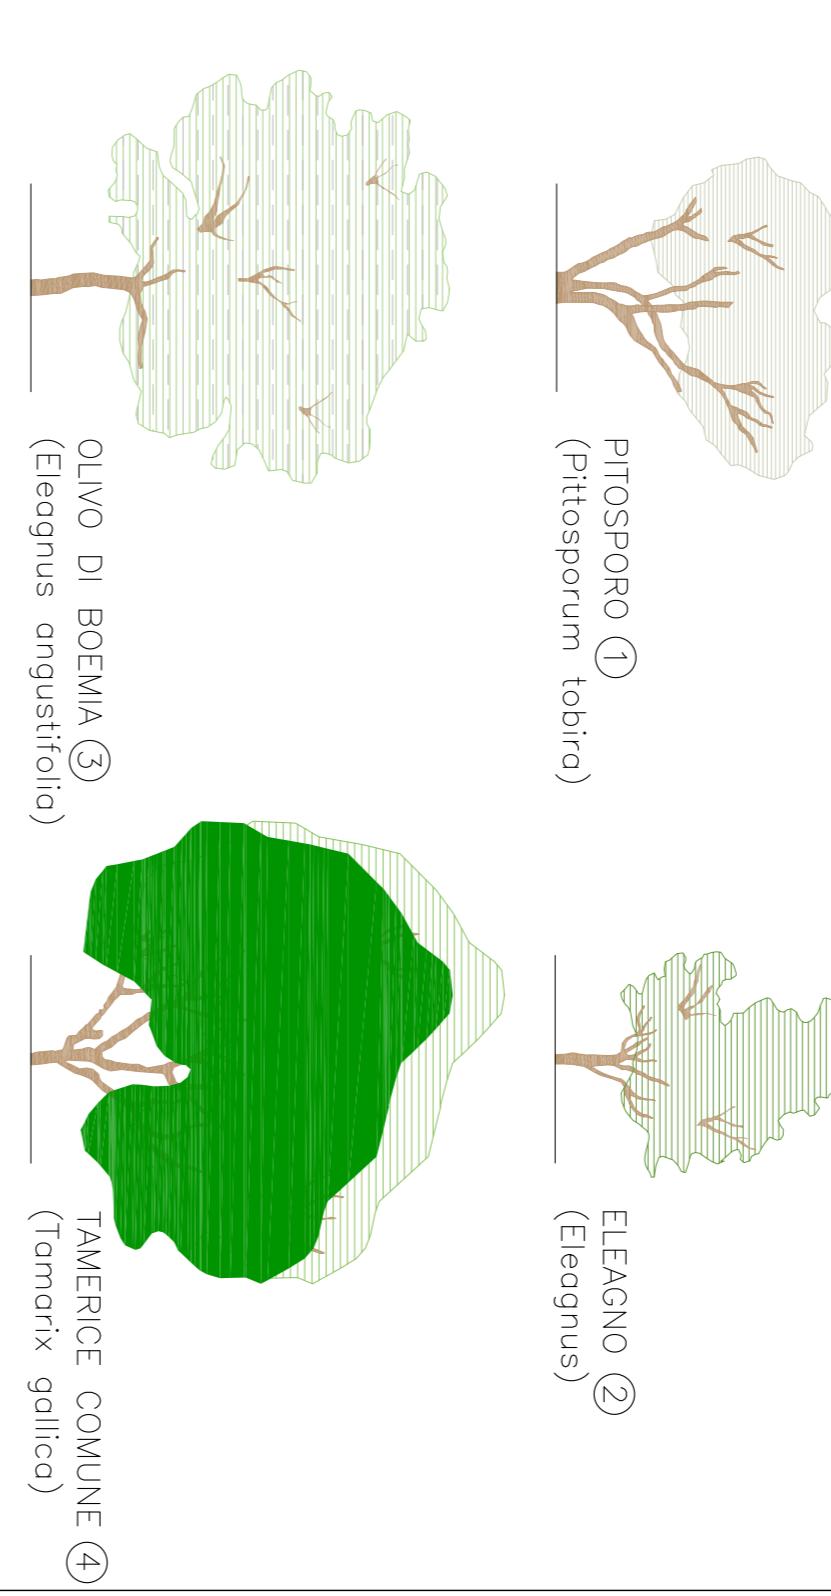

COMUNE DI JESOLO  
PROVINCIA DI VENEZIA  
APPROVAZIONE PIANO DI SETTORE N.1

PROGETTISTA:

JESOLOTURISMO s.p.a.  
Piazza Brescia 5  
30017 Lido di Jesolo (VE)

SCALA 1:100

C.F.: 01101500488000R

GARETANI ANTONIOAC.  
P.I.0252640273

PROSPETTO NORD-EST

(Esistente)

PRONTO SOCCORSO

Siepe esistente

Recinzione esistente confine campeggio Jesolo International

PRONTO SOCCORSO

N°PROT: 1004-37

STATO DI PROGETTO

CHIOSCO BATTISTI, BLOCCO SERVIZI E PRONTO SOCCORSO

PIANIMETRIA DI PROGETTO - DETTAGLIO A

SCALA 1:100

PROSPECTI

SCALA 1:100

GIUGNO'14 OTTOBRE'14

N°PROT: 1004-37