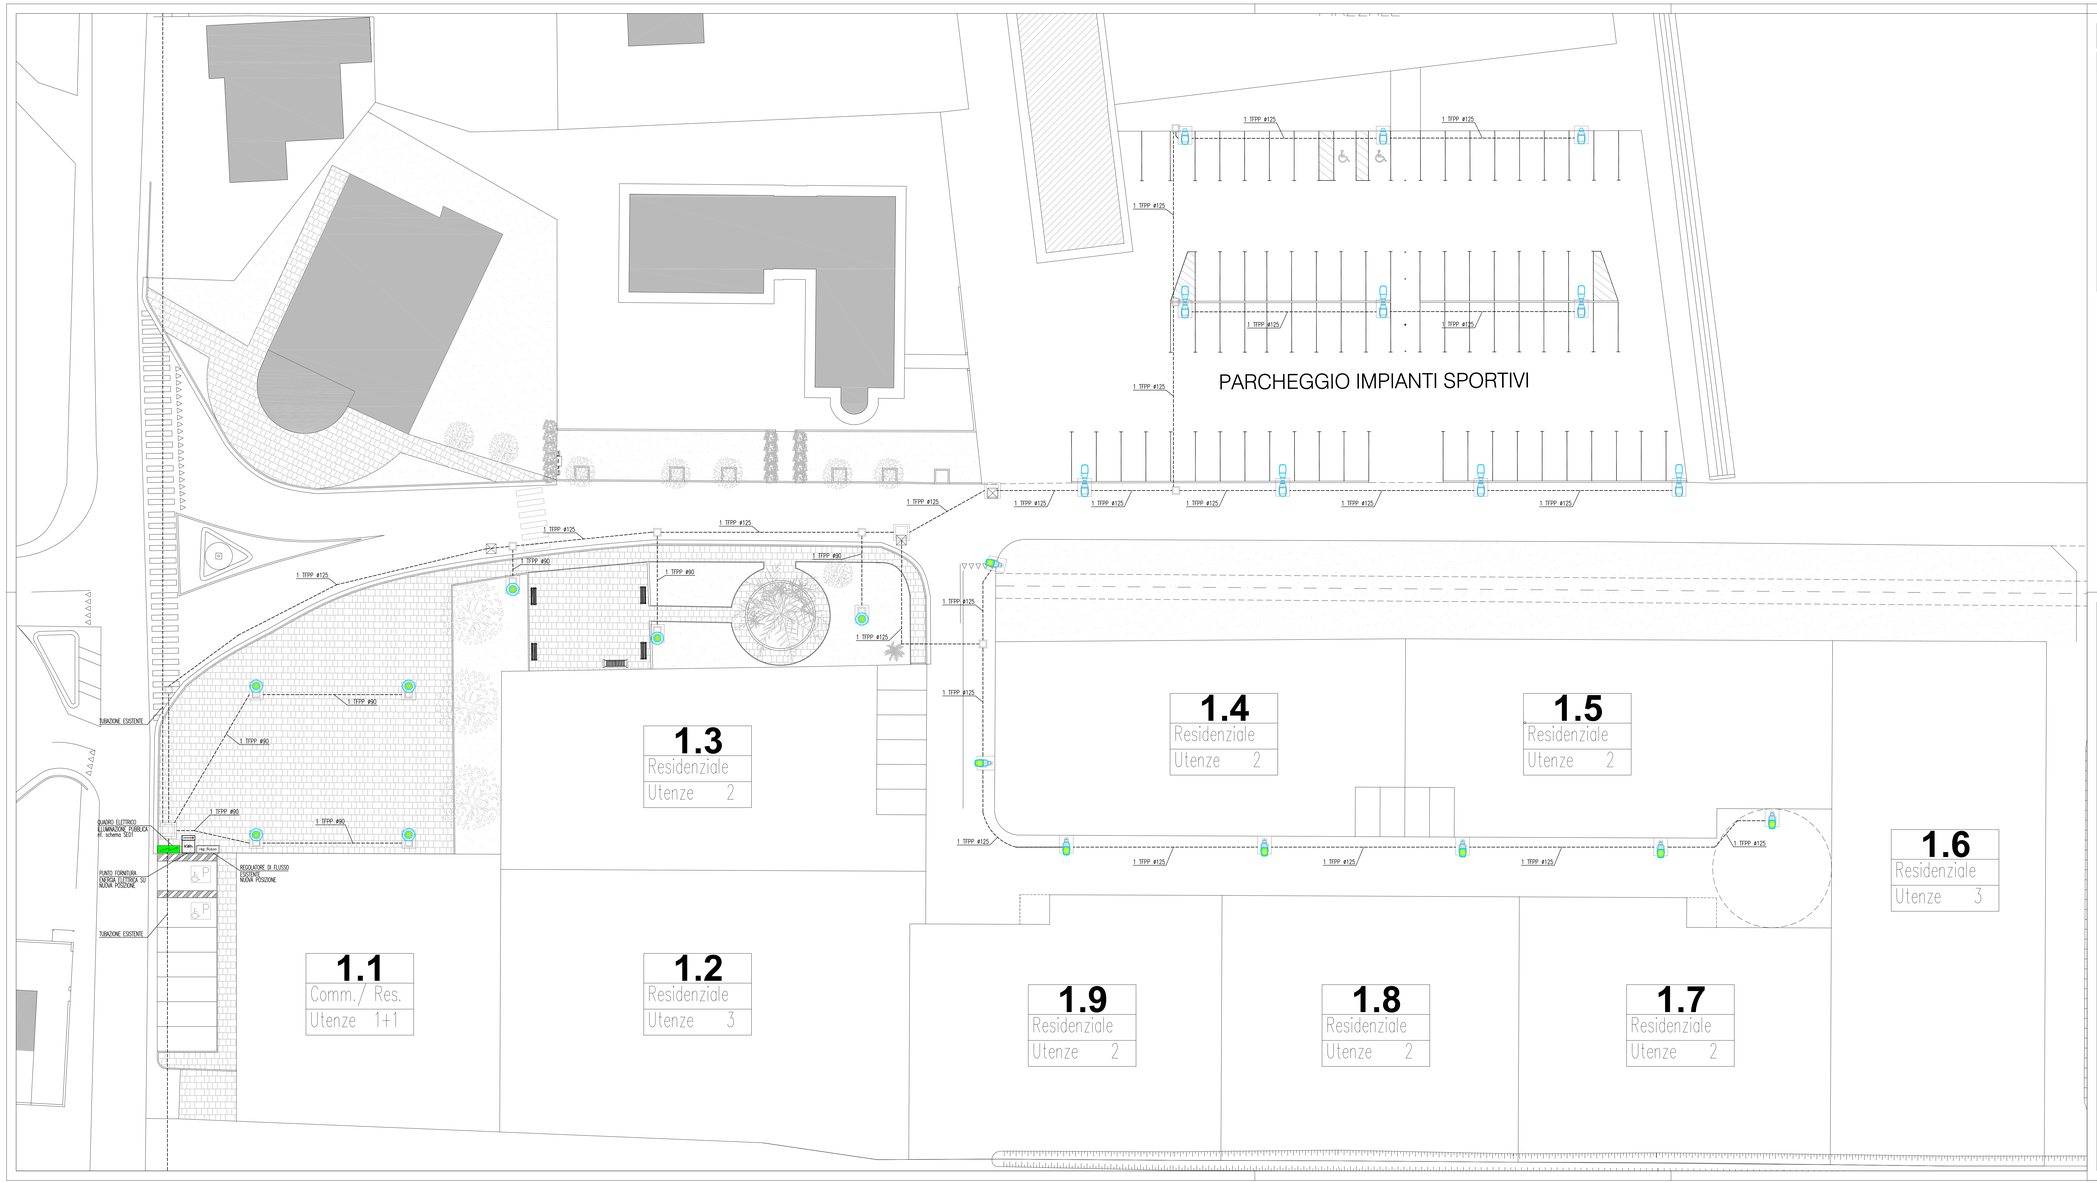

LEGENDA SIMBOLI

APPARECCHIATURE ILLUMINAZIONE

- QUADRO ELETTRICO DI DISTRIBUZIONE GENERALE
- PUNTO FORNITURA ENERGIA ELETTRICA
- REGOLATORE DI FLUSSO
- PUNTO LUCE COMPOSTO DA:
  - PLINTO PORTA PALO IN CLS dim.110x65.5x97mm CON CHIUSINO IN GHISA
  - PALO CONICO DRITTO h. FUORI TERRA 8mt
  - ARMATURA STRADALE 100W SAP marco SITECO modello SR100
  - DISPERSORE DI TERRA PER COLLEGAMENTO A TERRA DEL PALO
- PUNTO LUCE COMPOSTO DA:
  - PLINTO PORTA PALO IN CLS dim.50x65x50mm CON CHIUSINO IN GHISA
  - PALO CONICO DRITTO h. FUORI TERRA 5mt
  - ARMATURA STRADALE 70W SAP marco PHILIPS modello CITYSPIRIT STREET CDS480
  - DISPERSORE DI TERRA PER COLLEGAMENTO A TERRA DEL PALO
- PUNTO LUCE PREDISPOSTO COMPOSTO DA:
  - PLINTO PORTA PALO IN CLS dim.70x90x77mm CON CHIUSINO IN GHISA
- POZZETTO IN CLS dim. 1000X1000x970mm CON CHIUSINO IN GHISA
- POZZETTO IN CLS dim. 400X400x400mm CON CHIUSINO IN GHISA
- CAVIDOTTO INTERRATO PER POSA CONDUTTURE ELETTRICHE

COMUNE DI JESOLO - VENEZIA

PIANO URBANISTICO ATTUATIVO DI INZIATIVA PUBBLICA
LOCALITÀ CA' FORNERA

in attuazione all'Accordo di Programma sottoscritto in data 11.01.2013
ai sensi dell'art.7 della Legge Regionale n.11 del 2004

10.2 SDP

IMPIANTO DI ILLUMINAZIONE PUBBLICA
STATO DI PROGETTO

Committente:
SECIS srl
via Canalcalmo, 35 - 30016 Jesolo - (VE)

Progettista Illuminazione Pubblica:
simax studio associato
progettazione impianti tecnologici
via Pasubio, 121 - c. CAP 30032
Dolo - (VE)
Tel.39.041.5120071-Fax39.041.468819
mail: info@simaxprogetti.it

Progettista del PUA:
ARCHITETTO
Giuseppe ZORZENONI
studio
progest
via F.lli Bandiera, 2/2 - 30027
San Donà di Piave (VE)
Tel. 39.0421.331.200 - Fax 39.0421.331.202
e-mail:info@studio-progest.net

data: APRILE 2014

CODICE COMMESSA	010	01	..14	CODICE FILE	reg.delibera			

© VIETATA LA RIPRODUZIONE E LA CONSEGNA A TERZI DEL PRESENTE DISEGNO SENZA AUTORIZZAZIONE SCRITTA