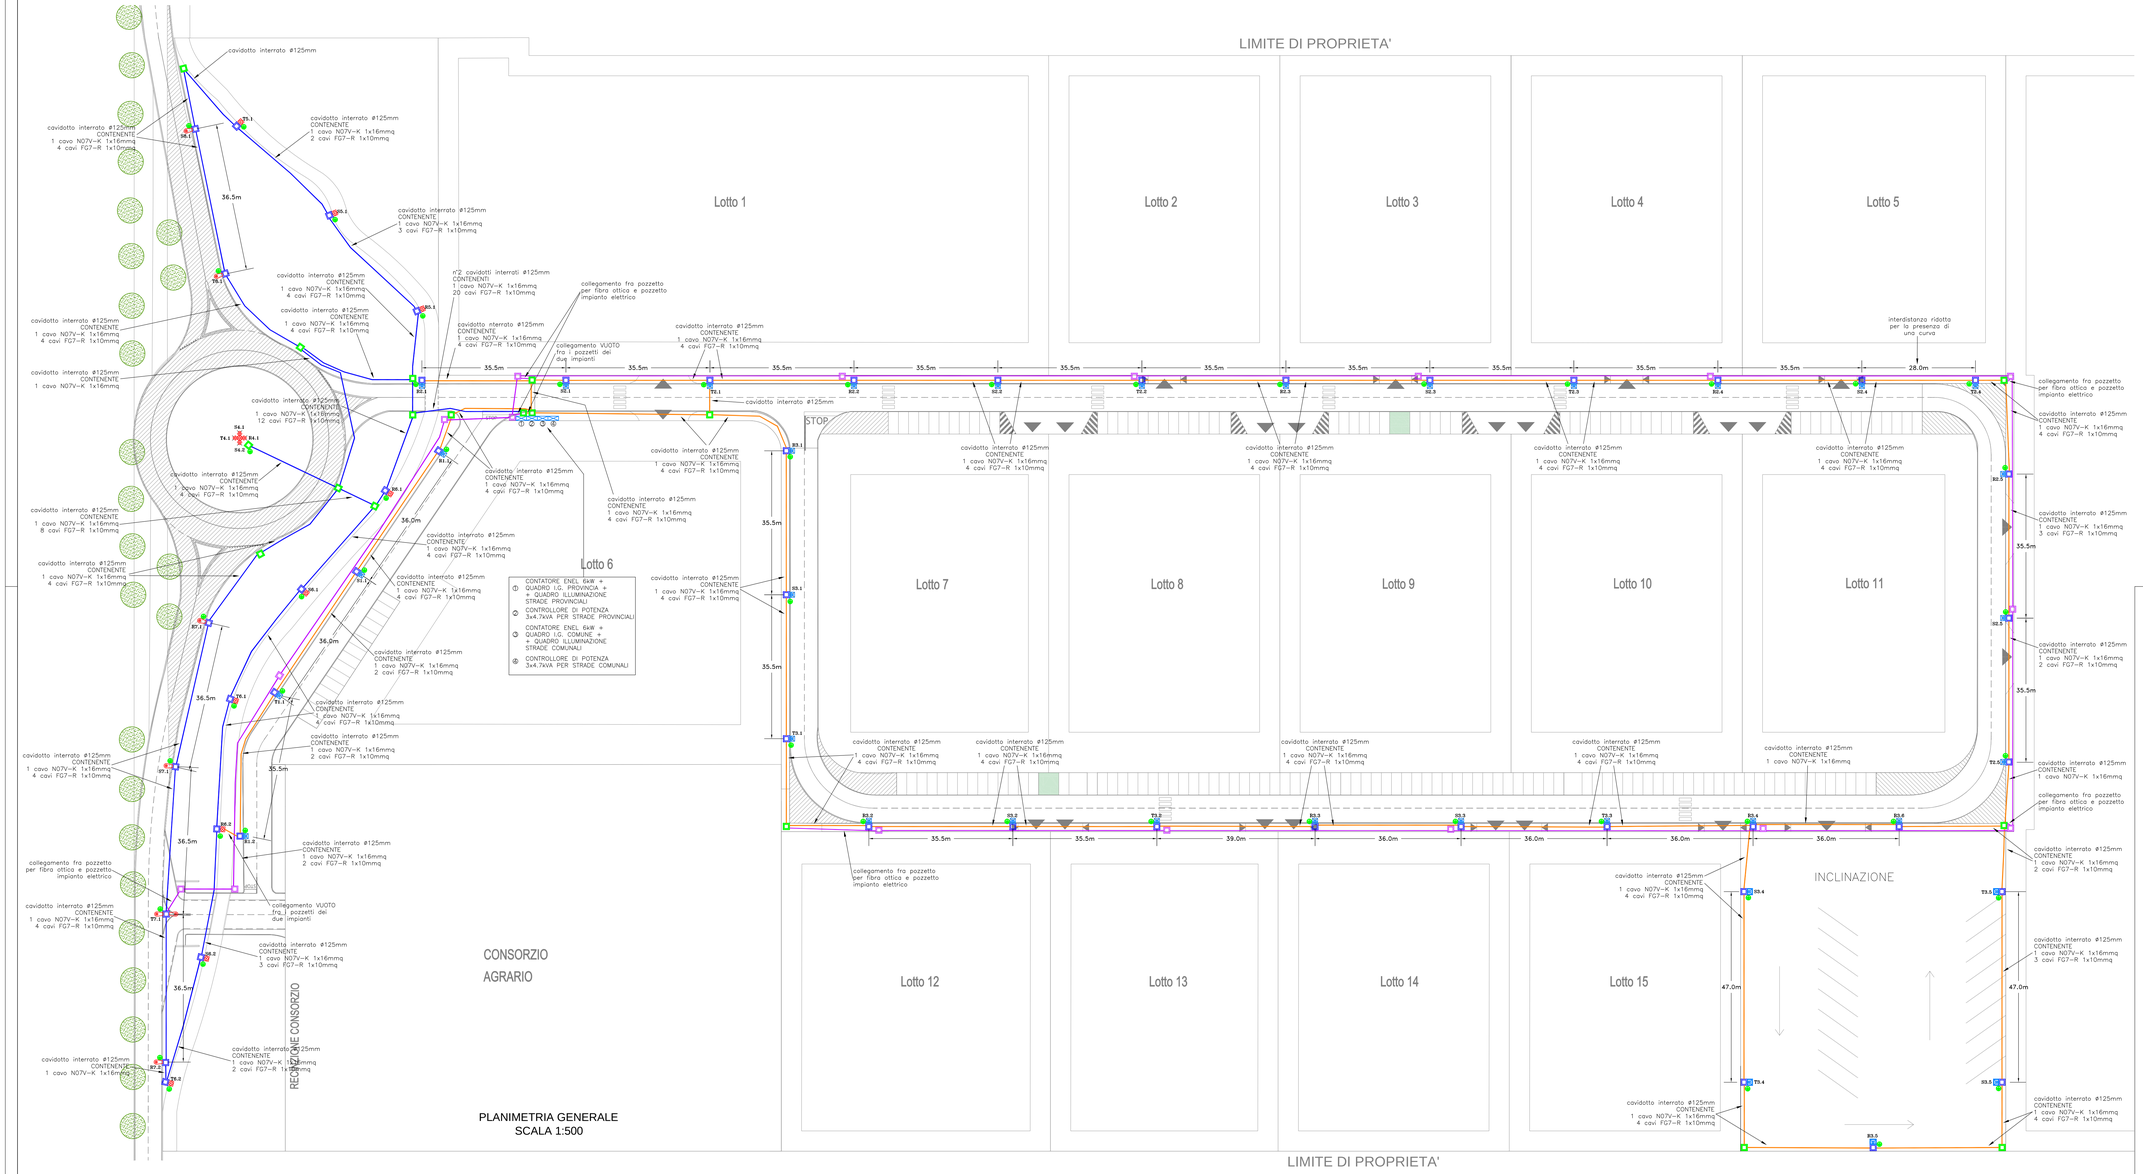

PLANIMETRIA GENERALE
SCALA 1:500

LEGENDA IMPIANTO ELETTRICO

- CONFORMAZIONE TORRERARO COMPOSTA DA QUATTRO PROIETTORI SNP111 COMPLETI GONUNO DI DUE LAMPADE DA 400W AL SODIO INSTALLATI AD UNA ALTEZZA DI 18m. PROIETTORE INCLINATI DI 0° RISPETTO IL PIANO ORIZZONTALE
- CONFORMAZIONE GRUPPO ILLUMINANTE CON PROIETTORE TIPO SR100 INSTALLATO AD UN ALTEZZA DA TERRA DI 9.5m. CON SBRACCIO DI LUNGHEZZA 1.5m. CON LAMPADA AL SODIO DA 150W. PROIETTORE INCLINATO DI 0° RISPETTO IL PIANO ORIZZONTALE
- CONFORMAZIONE GRUPPO ILLUMINANTE CON PROIETTORE TIPO SR100 INSTALLATO AD UN ALTEZZA DA TERRA DI 10.8m. CON SBRACCIO DI LUNGHEZZA 2m. CON LAMPADA AL SODIO DA 150W. PROIETTORE INCLINATO DI 0° RISPETTO IL PIANO ORIZZONTALE
- CONFORMAZIONE GRUPPO ILLUMINANTE CON PROIETTORE TIPO SR100 INSTALLATO AD UN ALTEZZA DA TERRA DI 9.80m. CON SBRACCIO DI LUNGHEZZA 1m. CON LAMPADA AL SODIO DA 150W. PROIETTORE INCLINATO DI 0° RISPETTO IL PIANO ORIZZONTALE
- CONFORMAZIONE GRUPPO ILLUMINANTE CON DUE PROIETTORI TIPO SR100 INSTALLATI AD UN ALTEZZA DA TERRA DI 9.80m. CON SBRACCIO DI LUNGHEZZA 1m. CON LAMPADE AL SODIO DA 150W. PROIETTORI INCLINATI DI 0° RISPETTO IL PIANO ORIZZONTALE
- CONFORMAZIONE GRUPPO ILLUMINANTE CON PROIETTORE TIPO DL500 MHS-M PLUS INSTALLATO AD UN ALTEZZA DA TERRA DI 4m CON LAMPADA AL SODIO DA 70W. PROIETTORE INCLINATO DI 0° RISPETTO IL PIANO ORIZZONTALE
- DISPERSORE DI TERRA DA 2m IN PROFILATO DI ACCIAIO CON SEZIONE A "X" DI mm 50x50x5. ZINCATO A CALDO COMPLETO DI PORI PER CONNESSIONE CONDUTTORE DI TERRA
- CAVIDOTTO FLESSIBILE A DOPPIA PARETE, PER CIRCUITI ILLUMINAZIONE COLLEGATI A IMPIANTO DI ILLUMINAZIONE NUOVO DI PERTINENZA DEL COMUNE. ø125mm DA POSARSI AD UNA PROFONDITÀ INDICATIVA DI 50cm
- CAVIDOTTO FLESSIBILE A DOPPIA PARETE, PER CIRCUITI ILLUMINAZIONE COLLEGATI A IMPIANTO DI ILLUMINAZIONE NUOVO DI PERTINENZA DELLA PROVINCIA. ø125mm DA POSARSI AD UNA PROFONDITÀ INDICATIVA DI 50cm
- CAVIDOTTO FLESSIBILE A DOPPIA PARETE PER FIBRA OTTICA ø125mm DA POSARSI AD UNA PROFONDITA' INDICATIVA DI 50cm
- POZZETTO PER IMPIANTI ELETTRICI DIMENSIONI 50x50cm COMPLETO DI SIGILLO IN GHISA
- PLINTO-POZZETTO PER ILLUMINAZIONE PUBBLICA DIMENSIONI POZZETTO 40x40cm COMPLETO DI SIGILLO IN GHISA
- POZZETTO PER IMPIANTI FIBRA OTTICA DIMENSIONI 50x50cm COMPLETO DI SIGILLO IN GHISA
- QUADRO ELETTRICO ILLUMINAZIONE

INDICAZIONE DELLA FASE DI ALIMENTAZIONE DEL GRUPPO DI ILLUMINAZIONE (R-S-T)

INDICAZIONE DEL NUMERO DEL GRUPPO ILLUMINANTE PARTENZA DAL QUADRO PER OGNI RISPETTIVA FASE

INDICAZIONE PROGRESSIVA DEL NUMERO DEL CORPO ILLUMINANTE ALIMENTATO DALLO STESSO CIRCUITO E DALLA STESSA FASE

T2.4

PLINTO-POZZETTO (POZZETTO 40x40cm) COMPLETO DI SIGILLO IN GHISA

CORPO ILLUMINANTE

- CORPI ILLUMINANTI DI PERTINENZA DEL COMUNE
- CORPI ILLUMINANTI DI PERTINENZA DELLA PROVINCIA
- CANALIZZAZIONI PER IMPIANTO NUOVO DI PERTINENZA DEL COMUNE
- CANALIZZAZIONI PER IMPIANTO NUOVO DI PERTINENZA DELLA PROVINCIA

REV.	DATA	DESCRIZIONE	APPROVAZIONE
1	12 FEBBRAIO 2010	AGGIORNAMENTO ALLA L.R. N. 17 DEL 07.08.2009	
0	30 NOVEMBRE 2009	EMISSIONE	

NORD EST PROGETTI s.r.l.
SAN DONA' DI PIAVE (VE), gall. Leon Bianco 14 scala C - tel. 0421.330350 - fax. 0421.330661 - e.mail nepsrl@nepsrl.com

COMMITTENTE:
IMMOBILIARE GLOBAL Srl
via G. Carducci 11 - SACILE (PN)

COMUNE DI
JESOLO (VE)

PROGETTO:
OPERE DI URBANIZZAZIONE
DI UN' AREA AGRO-INDUSTRIALE
IN VIA ROMA SX - FG. 25, MAPP. 236-49

OGGETTO:
PROGETTO ESECUTIVO:
RETE ELETTRICA - ILLUMINAZIONE PUBBLICA
PLANIMETRIA CON DISPOSIZIONE DELLE
APPARECCHIATURE E DEI CAVIDOTTI

PROGETTO E DIREZIONE LAVORI:
ING. ROBERTO ROSSETTO
ING. SANDRO TESO
P.I. ALMAURO DALLA LIBERA

SCALA:
1:500

DATA:
GENNAIO 2010

TAV. Es.16

E.E. 001. Gonzaldo Latinazione_esecutivo.dwg