


CONSORZIO ARENILE MILANO
Jesolo(Ve) Via Levantina, 273
P.Iva 02282670278

CHIOSCO PRIMAVERA
di Gottardo Michele
Jesolo(Ve) Via Donizzetti, 31/A
P.Iva 03043580277


Tav. 4/4 - PROSPETTI E ARREDI

ALESSANDRO TALON C O M E T R A Via Anita Garibaldi, 3 Tel.0421.351425 Fax.0421.369182 JESOLO (VE) 30016 Cod. Fisc. TUA LUN 030151 C08P P.IVA 0098030275 indirizzo posta ordinaria studiojetali@gmail.com indirizzo posta certificata alessandro.talon@geopac.it		COMUNE DI JESOLO		
OGGETTO: Variante al Piano di Settore 19 approvato con Delibera Giunta Comunale n. 20 del 01.02.2011 per modifiche di strutture e nucleo attrezzato.				
DATA 03 Settembre 2014	SCALA 1/50 1/20	POSIZ.	FG. 102 103	MAPP. 65 137
COMMITTENTE: </				


BLOCCO SERVIZI TIPO A
Scala 1/50

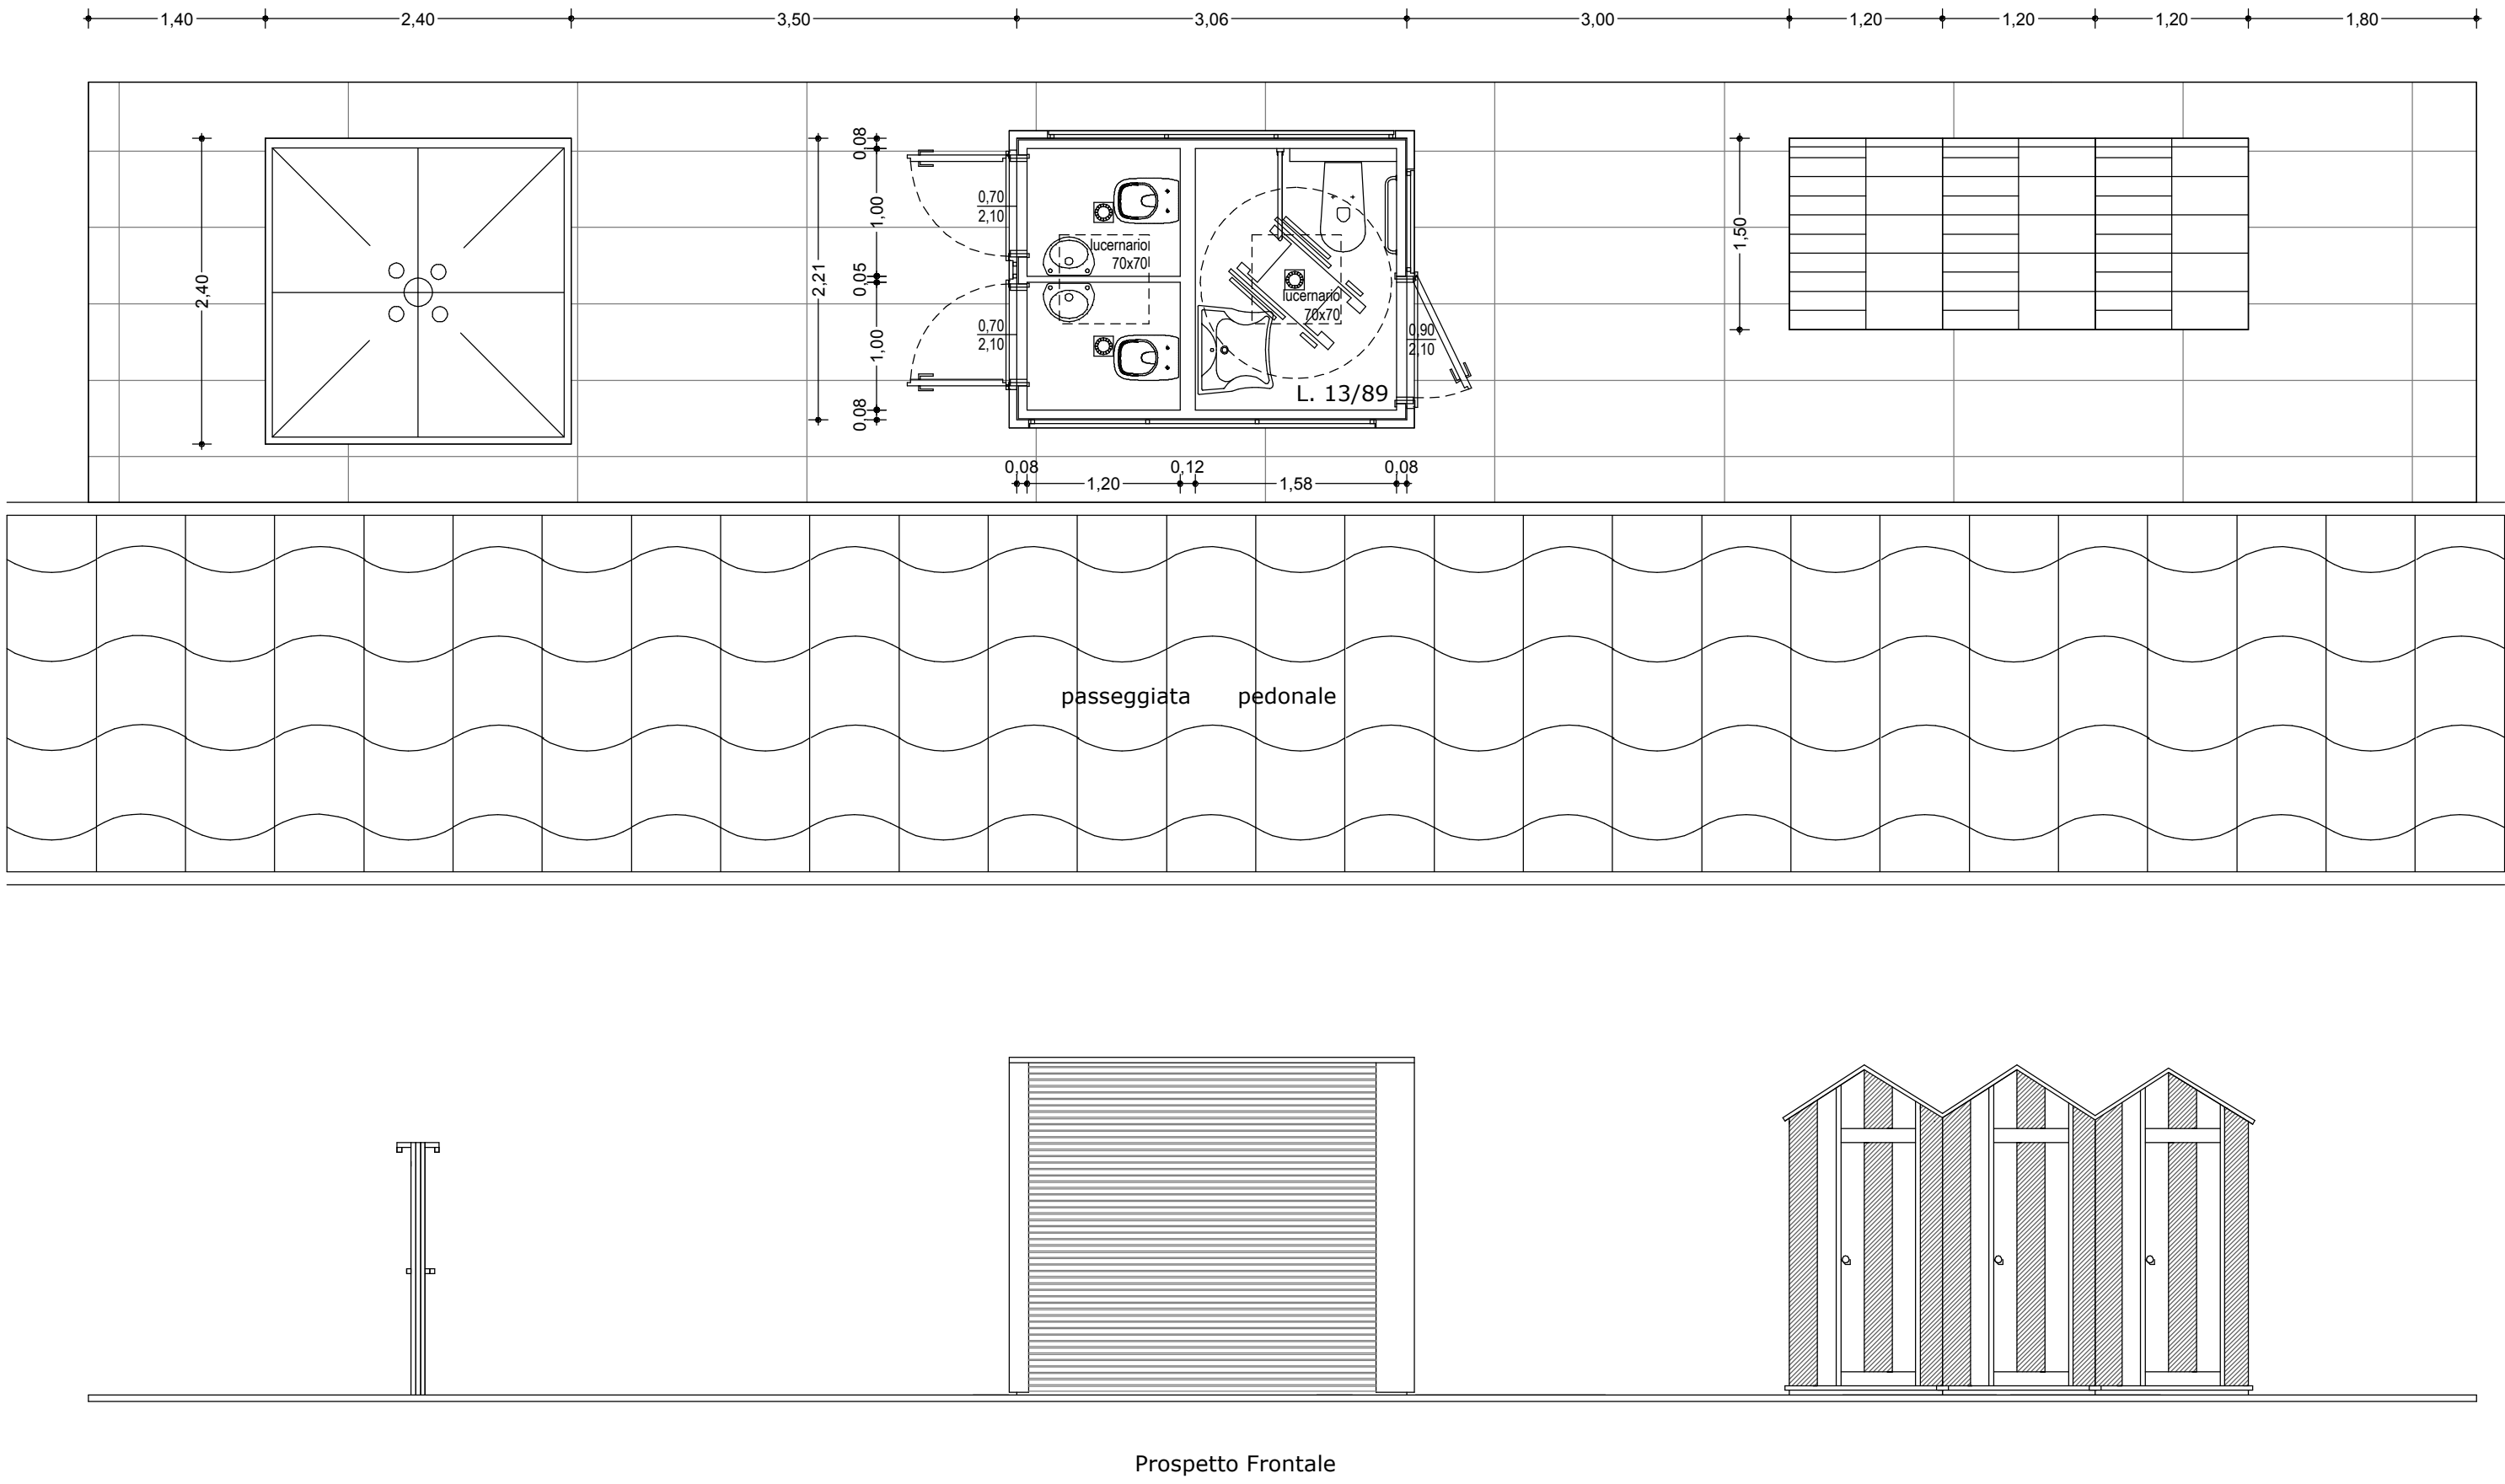



BLOCCO SERVIZI TIPO B
Scala 1/50

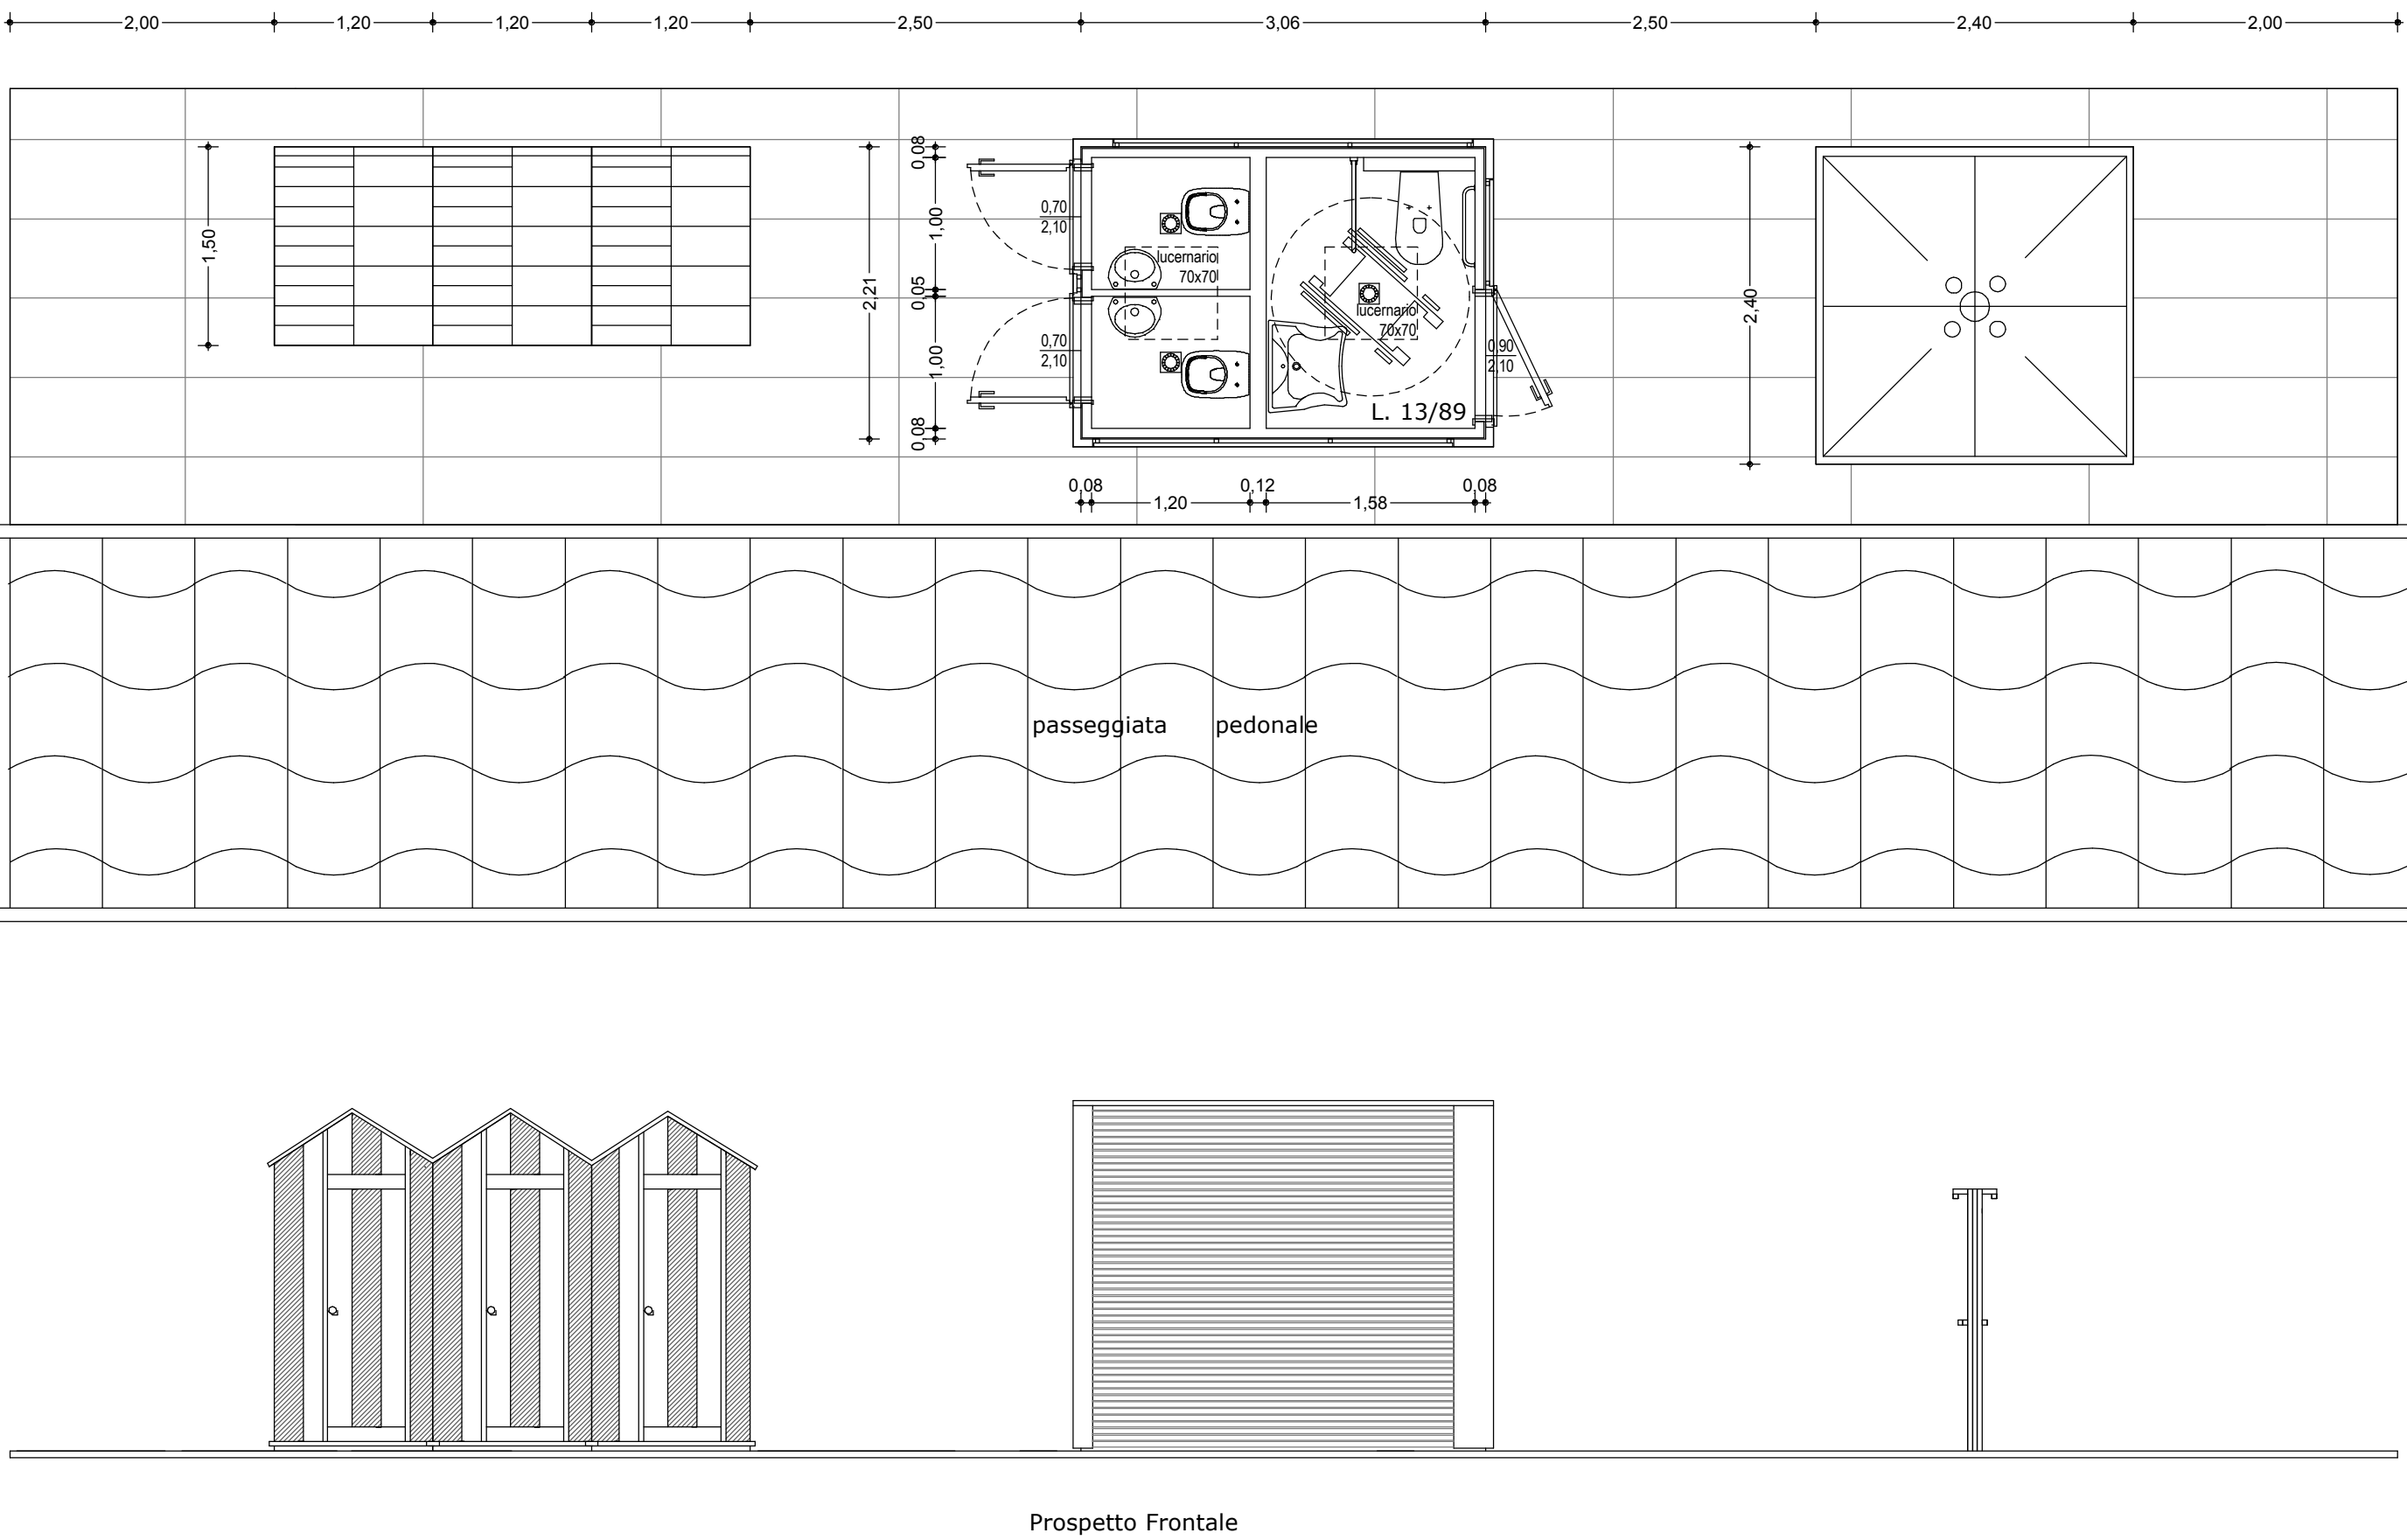


PIANTA SERVIZI IGIENICI
Scala 1/50

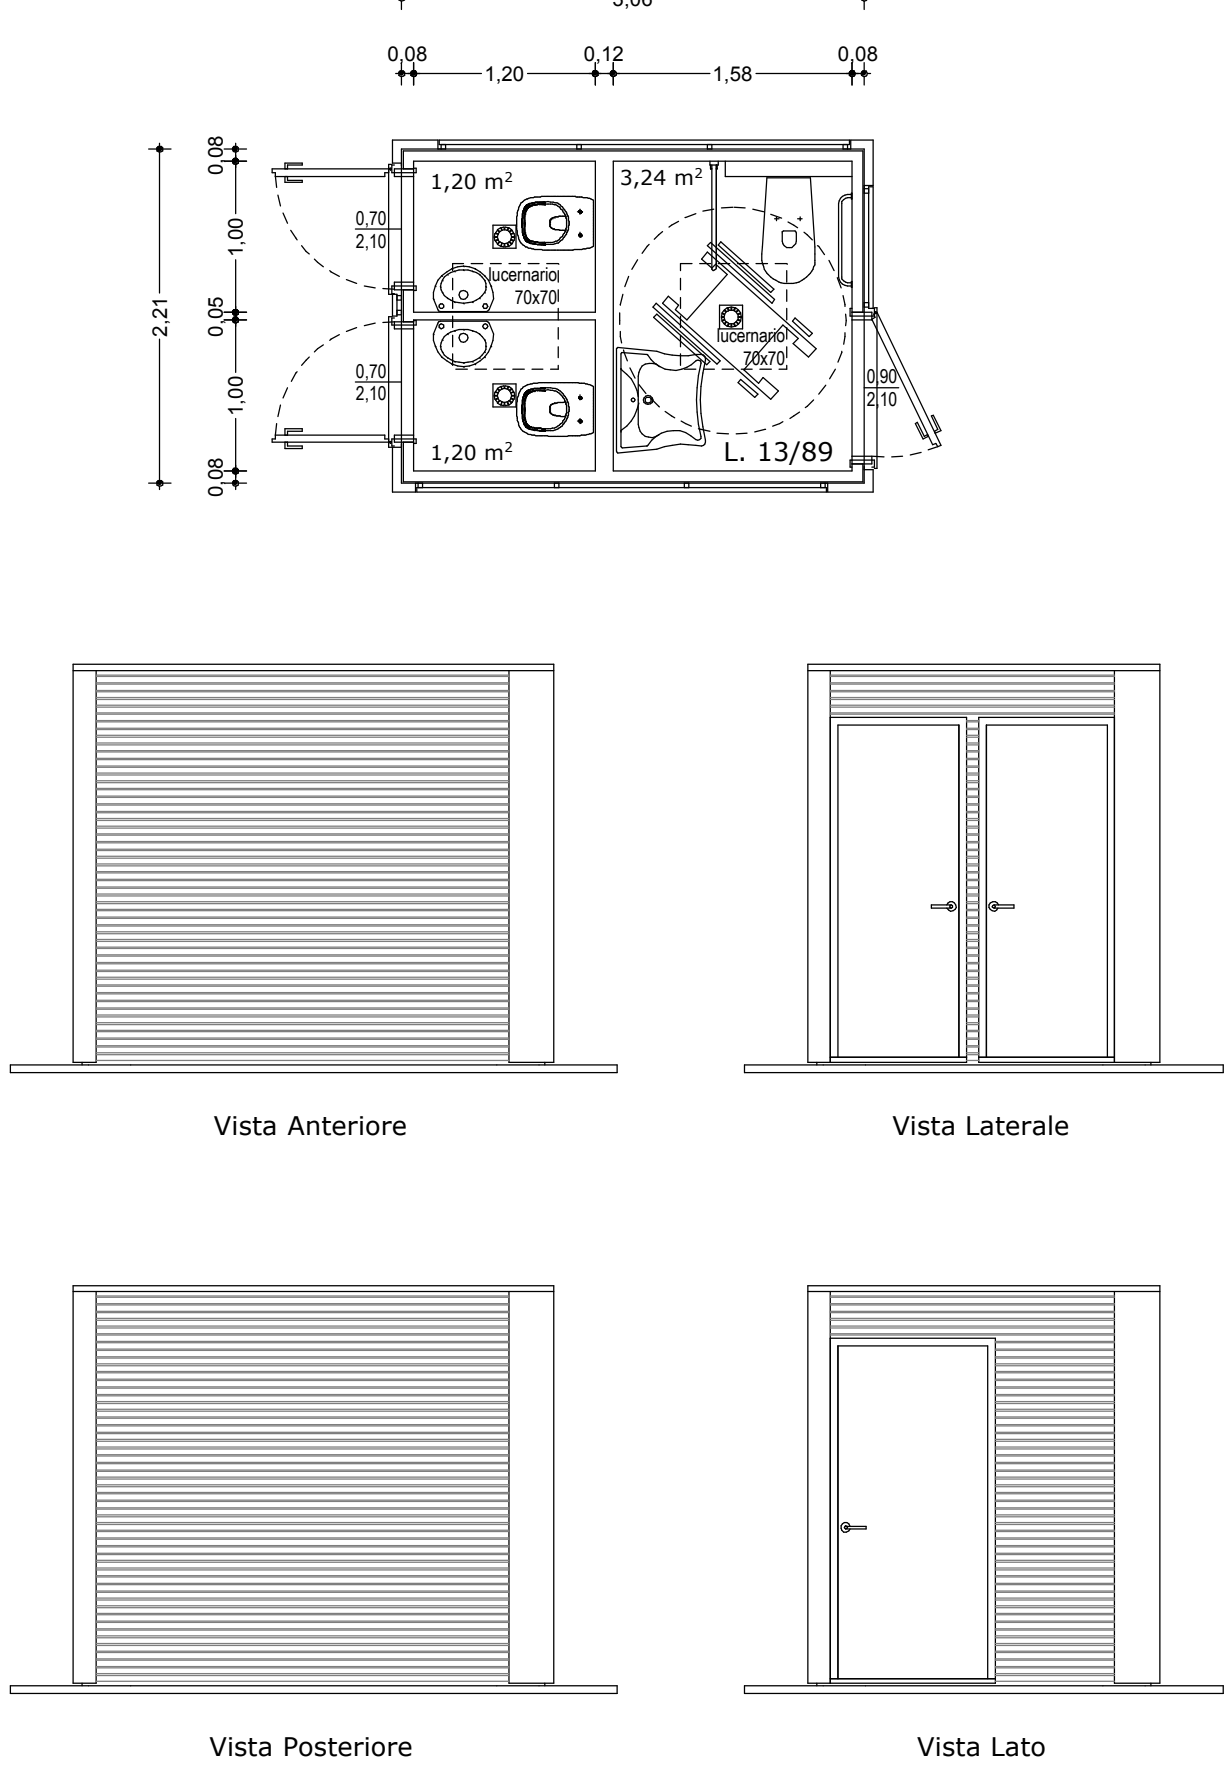

PIANTA GAZEBO
Scala 1/50

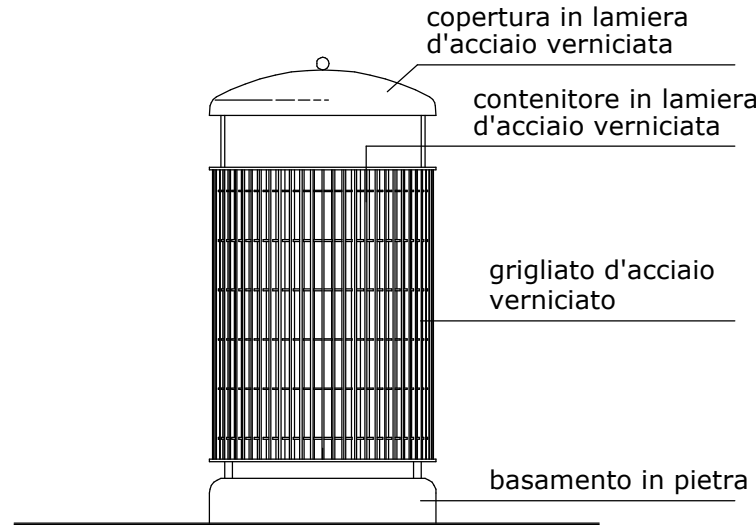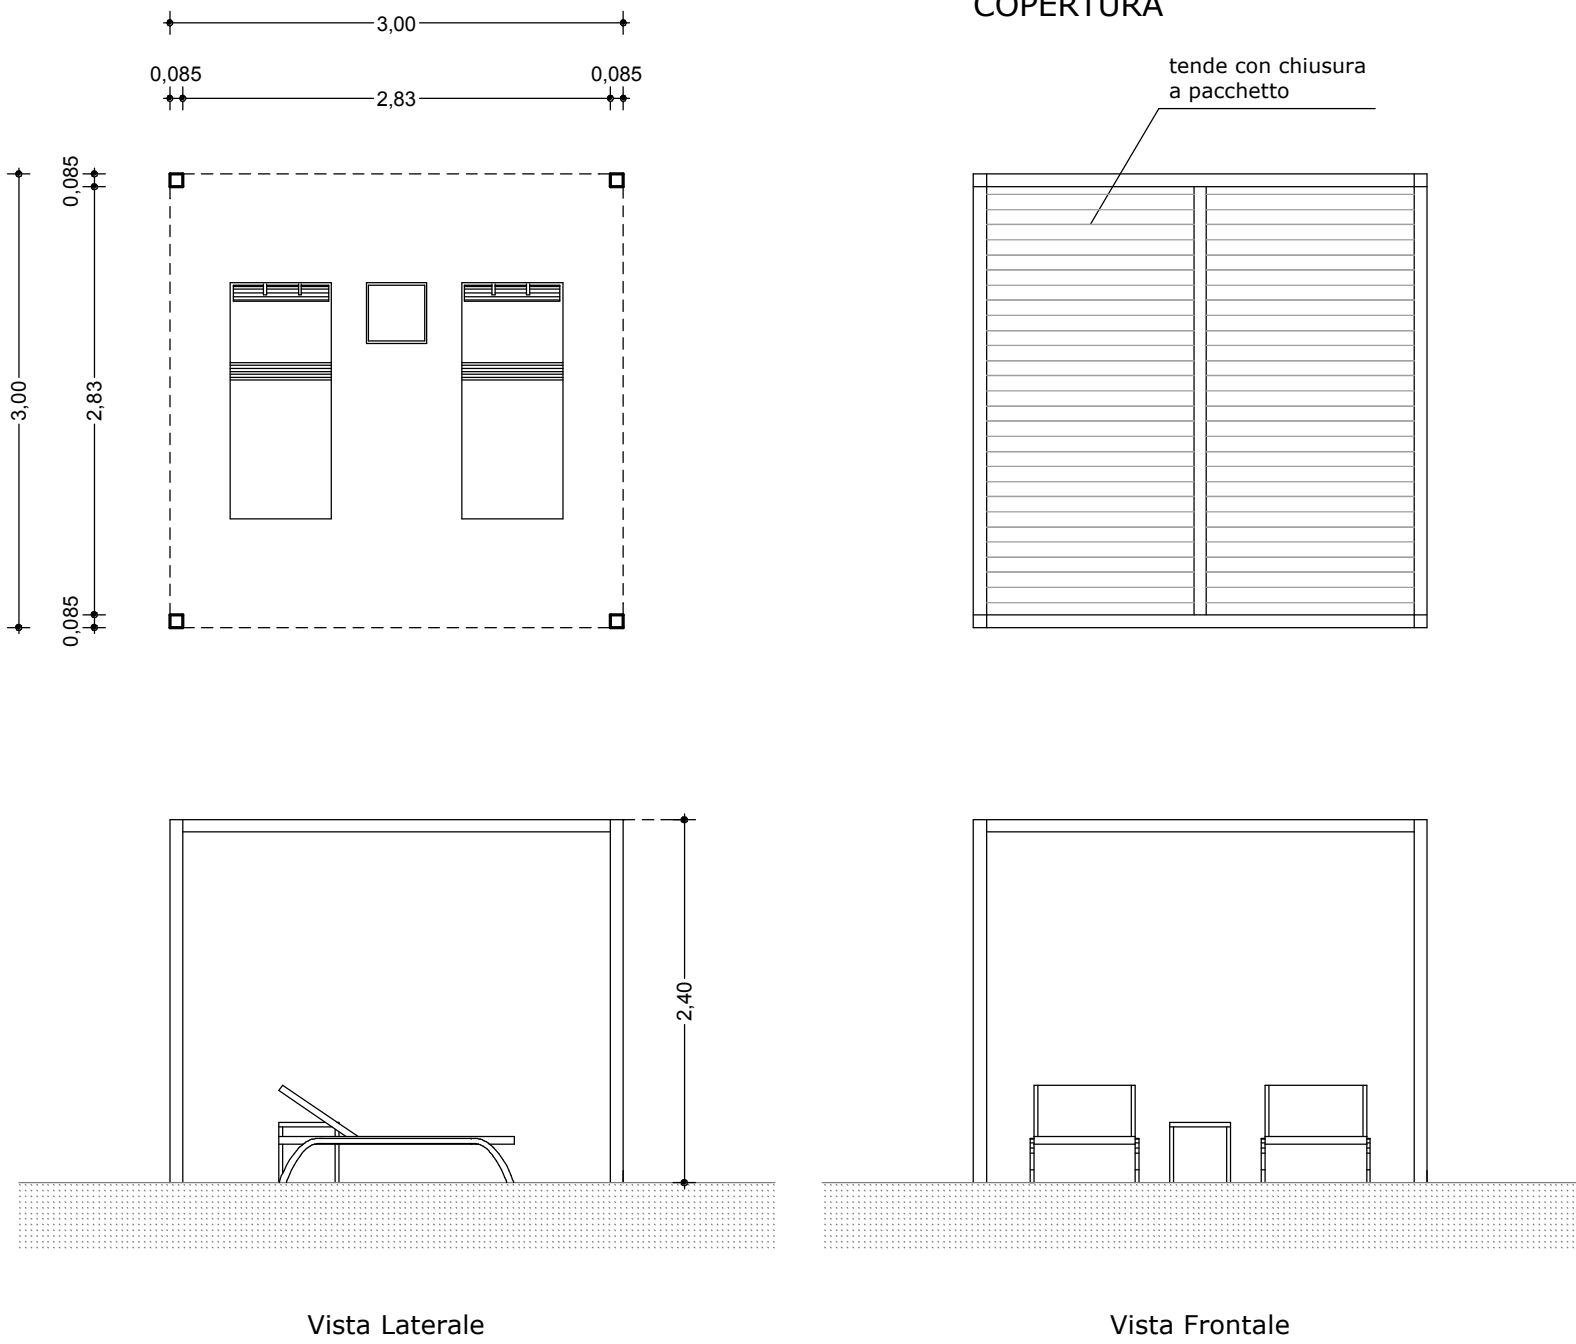


CESTINO PORTARIFIUTI Lt.90
scala 1/20

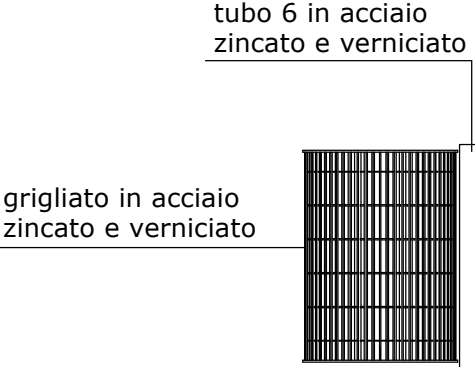


CESTINO PORTARIFIUTI Lt.18
scala 1/20



PIANTA STRUTTURA CASSA
Scala 1/50

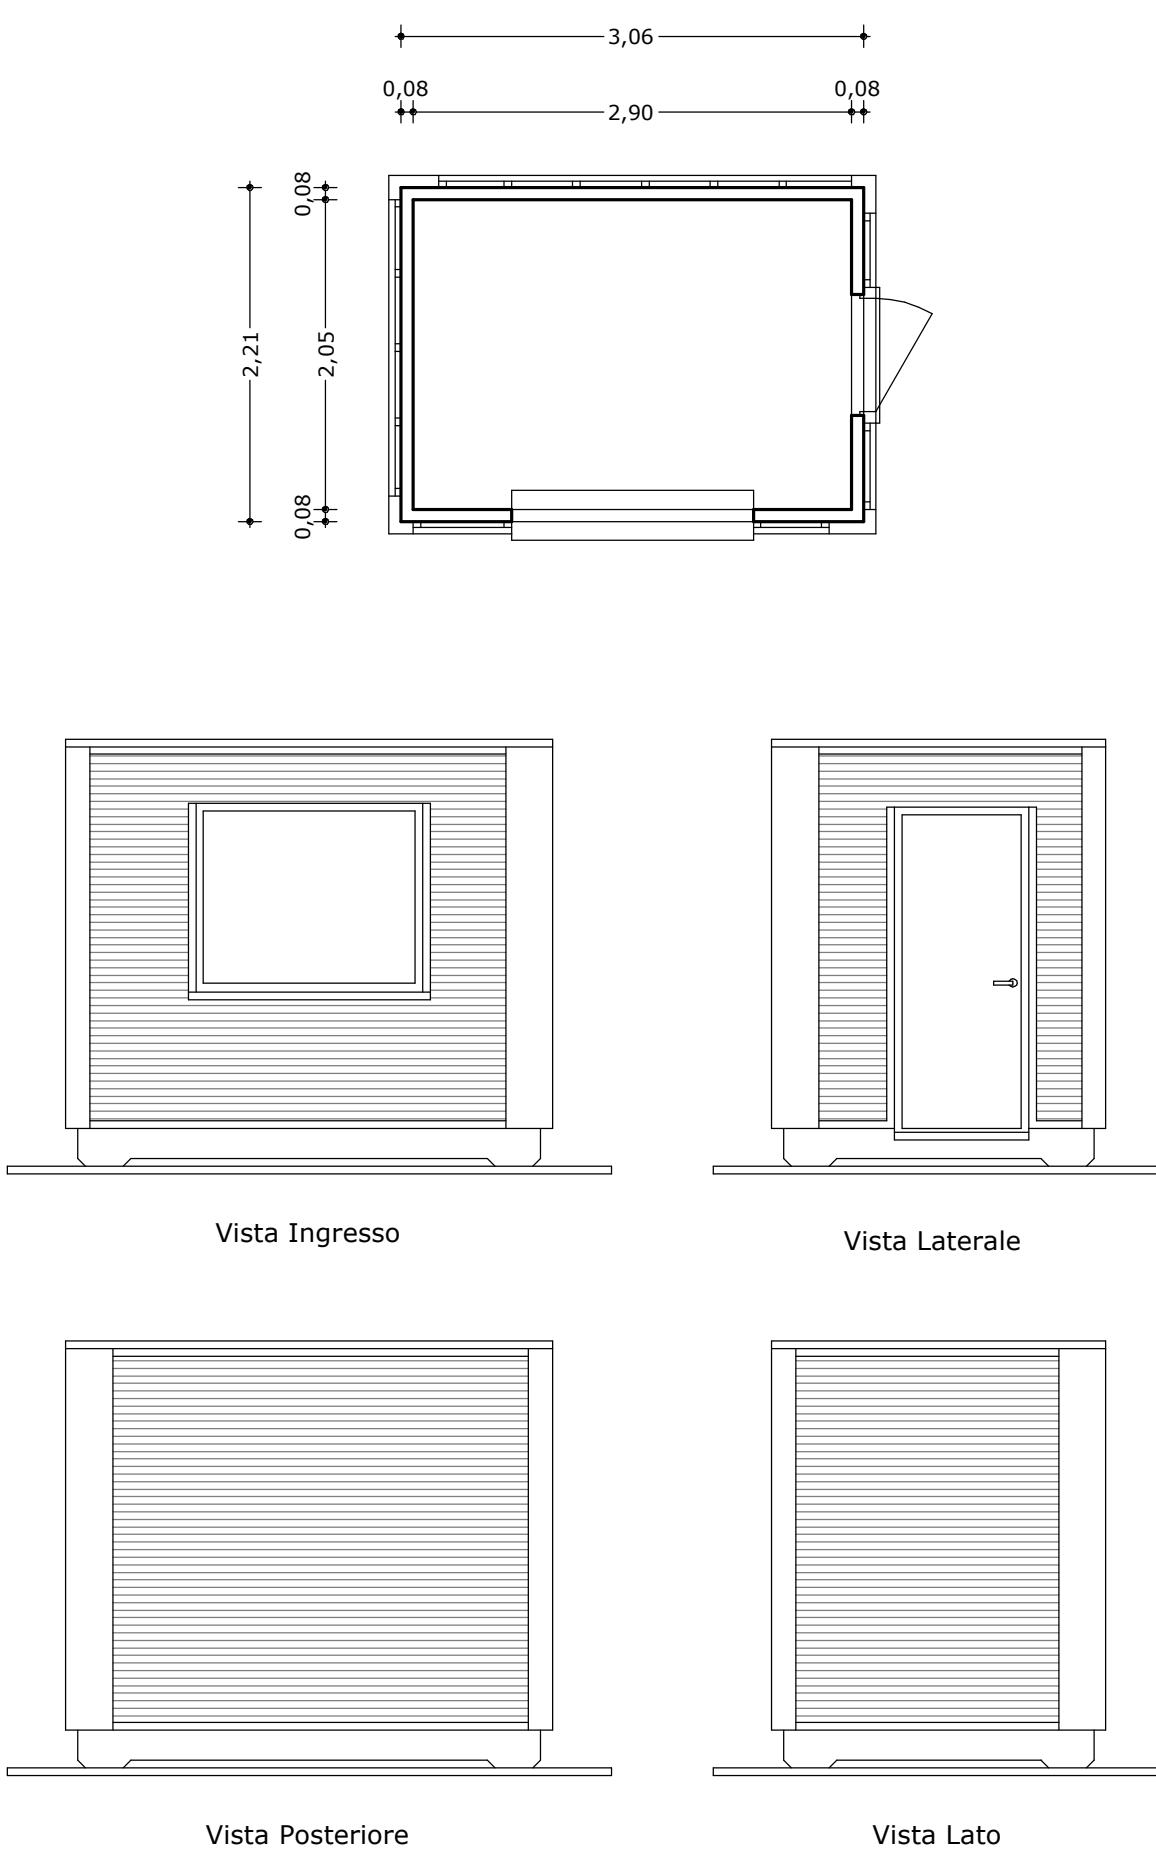

PERCORSI PEDONALI (a monte) scala 1/20

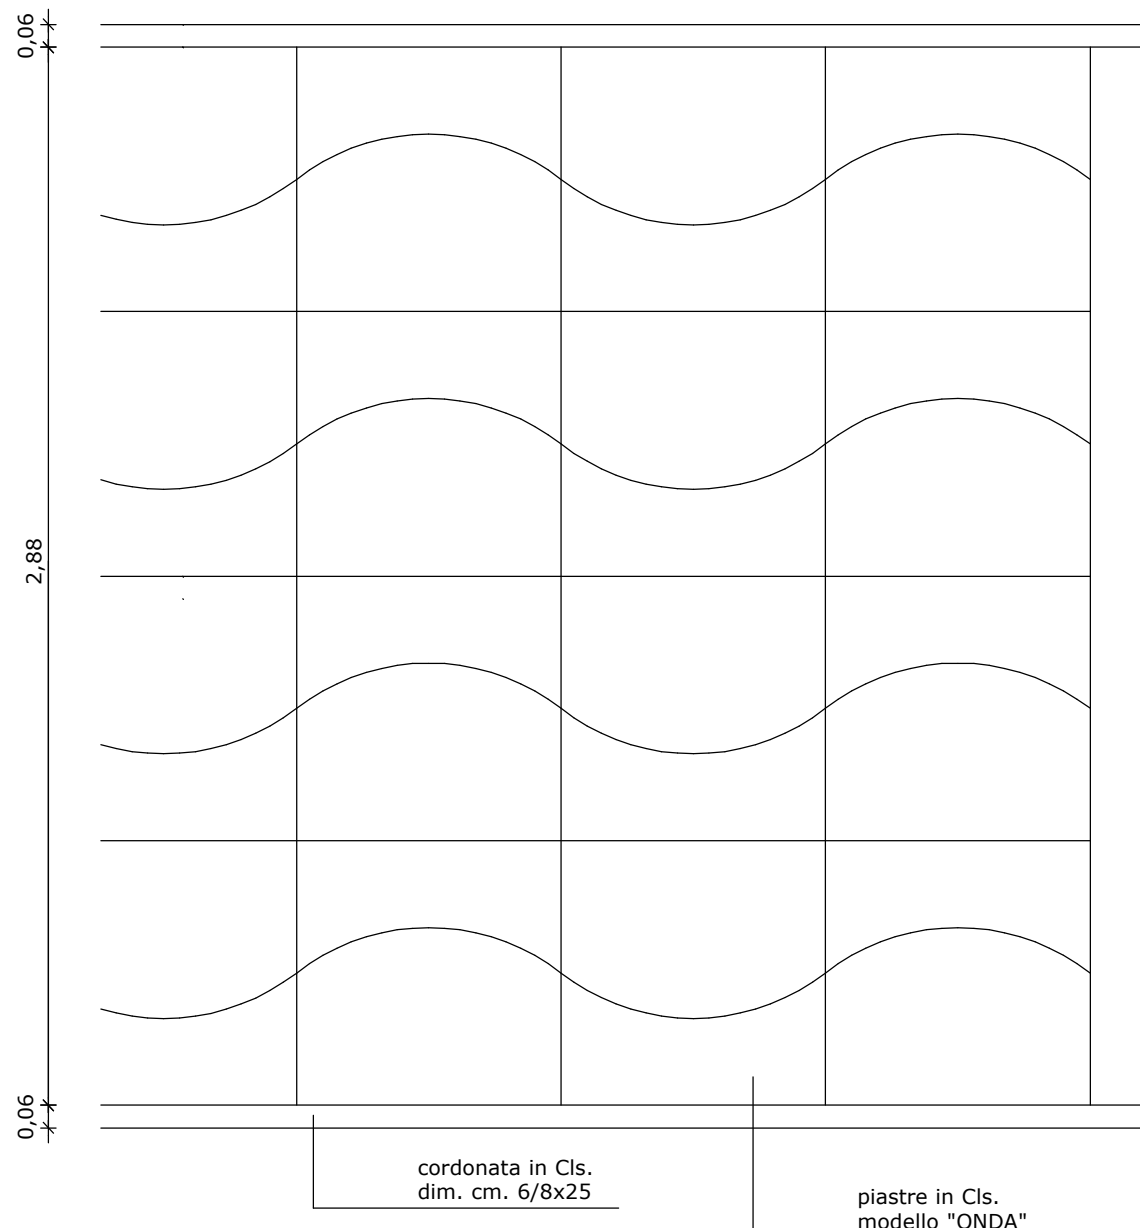

PERCORSI PEDONALI
(di penetrazione)
scala 1/20

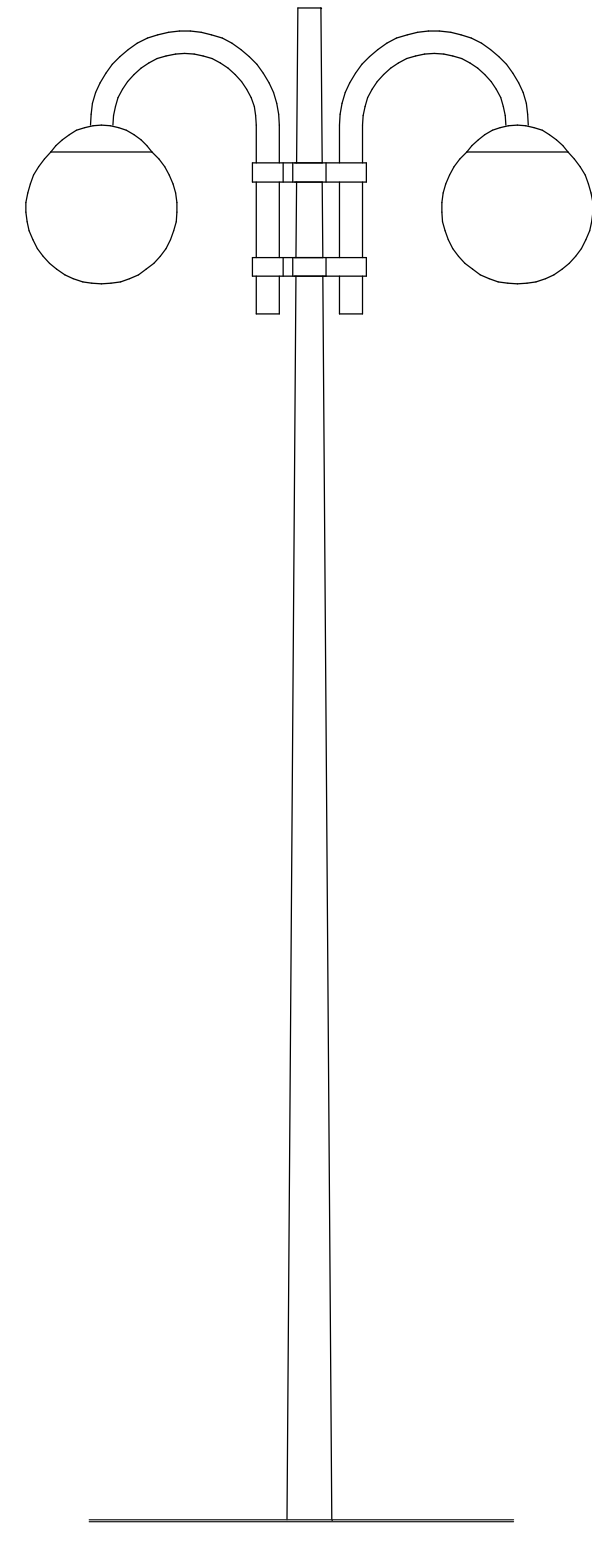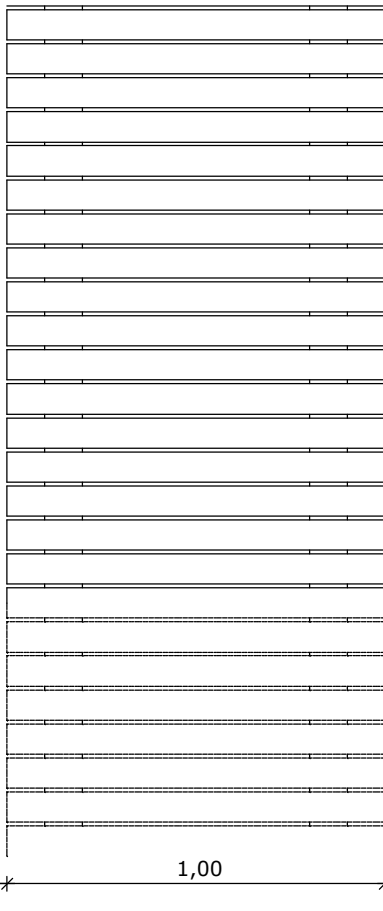

PUNTO LUCE
scala 1/20