COMUNE DI JESOLO
U.O. PIANIFICAZIONE
COPIA CONFORME ALL'ORIGINALE APPROVATO CON
DETERMINA DIRIGENZIALE n. 1774 DEL 18.11.2010

COMUNE DI JESOLO
UFFICIO PROTOCOLLO
01/10/10 051693
CAT.....Cl.....FASC.....

Unità Operativa Pianificazione
COPIA D'UFFICIO

CHIOSCO BAR "AI PINI" snc
di BINCOLETTO M.G. & F.
Via Buonfiolo, snc 30017
JESOLO PINETA (VE)
Tel. 0421-962927
Partita IVA 03383190273

Bincoletto Flavio

Florida s.n.c.
di Corrado di Panigai & C.
Galleria Borromeo, 3 35137 PADOVA
Cod. Fisc. e Part. IVA 01207270281

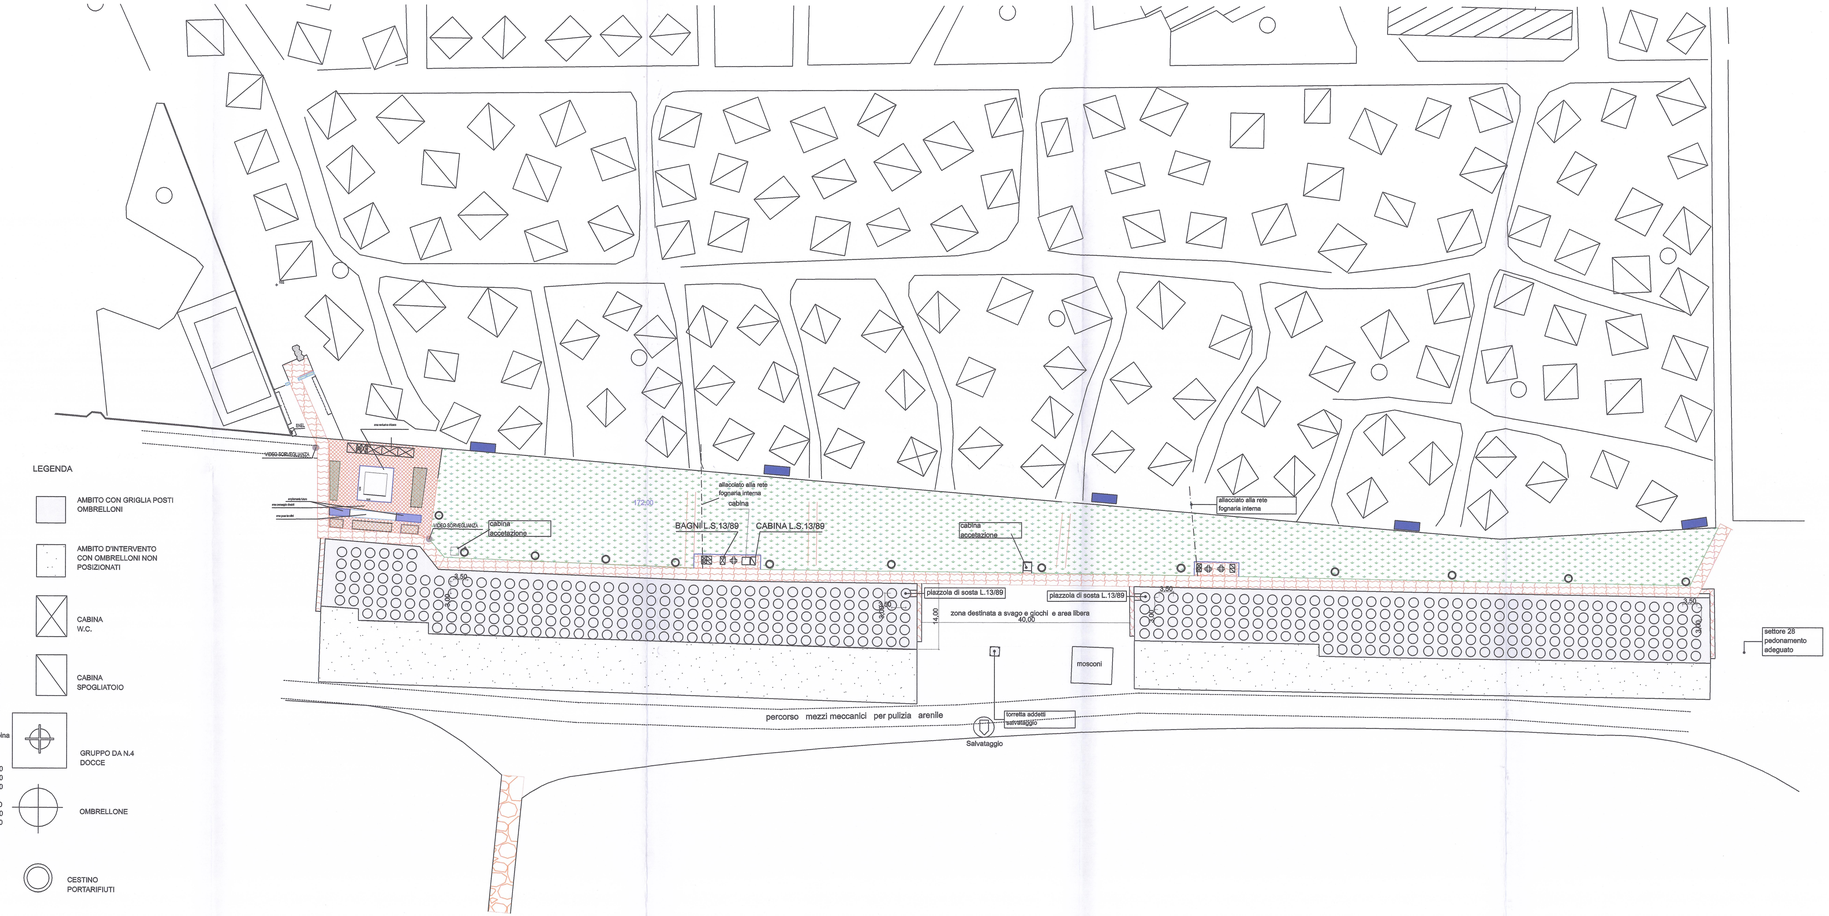

LEGENDA

- AMBITO CON GRIGLIA POSTI OMBRELLONI
- AMBITO D'INTERVENTO CON OMBRELLONI NON POSIZIONATI
- CABINA W.C.
- CABINA SPOGLIATOIO
- GRUPPO DA N.4 DOCCE
- OMBRELLONE
- CESTINO PORTARIFIUTI
- PUNTO LUCE
- 3,00 3,00 PEDONAMENTO
- essenza alborea tipica litoranea
- 3,00 3,00 griglia ombrelloni

DATI TECNICI

ombrelloni ubicati		n° 395
1 wc ogni 200 ombrelloni		
in progetto		n° 6
	di cui 1	L.S. 13/89
1 cabina spogliatoio ogni 200 ombrelloni		
in progetto		n° 6
	di cui 1	L.S. 13/89
1 doccia a quattro getti ogni 160 ombrelloni		
in progetto		n° 3 + una in cabina doccia
concessione posa posti d'ombra	mq.	8.550,00
ambito posti d'ombra posizionati	mq.	4.605,00
ambito posti d'ombra non posizionati	mq.	3.945,00
pedonamento	mq.	1.063,00
area a servizi	mq.	80,00
area libera e per svago e giochi	mq.	800,00

N.B.=

superficie chiosco	mq.	68,89
superficie sedie - tavolini	mq.	21,11
superficie ampliamento posa tavoli sedie	mq.	20,00
superficie totale	mq.	110,00

STUDIO TECNICO GEOM. L. MARTIN-JESOLO LIDO P.ZZA DRAGO,16

DATA 05-02-2009	POSIZ. 420	DITTA: FLORIDA S.n.c. di Corrado Di Panigai & C. CHIOSCO BAR AI PINI S.n.c. di BINCOLETTO Maria Grazia e Flavio Galleria Borromeo, 3 PADOVA - Via C. Battisti,93 Jesolo
DATA CORR.	TAVOLA 3/4	
DATA CORR.		
DATA CORR.	OGGETTO: PROGETTO DI STRUTTURE E NUCLEO ATTREZZATO PER L'INSEDIAMENTO DI SERVIZI IN ARENILE, SETTORE 27, FRONTE MP. 36-37 FG. 96	
DATA CORR.		
SCALA 1:500	PLANIMETRIA SETTORE IN PROGETTO COMPRENSIVO DI STANDARD	
DISEGNATORE		