




STRALCIO COROGRAFIA
scala 1/25000

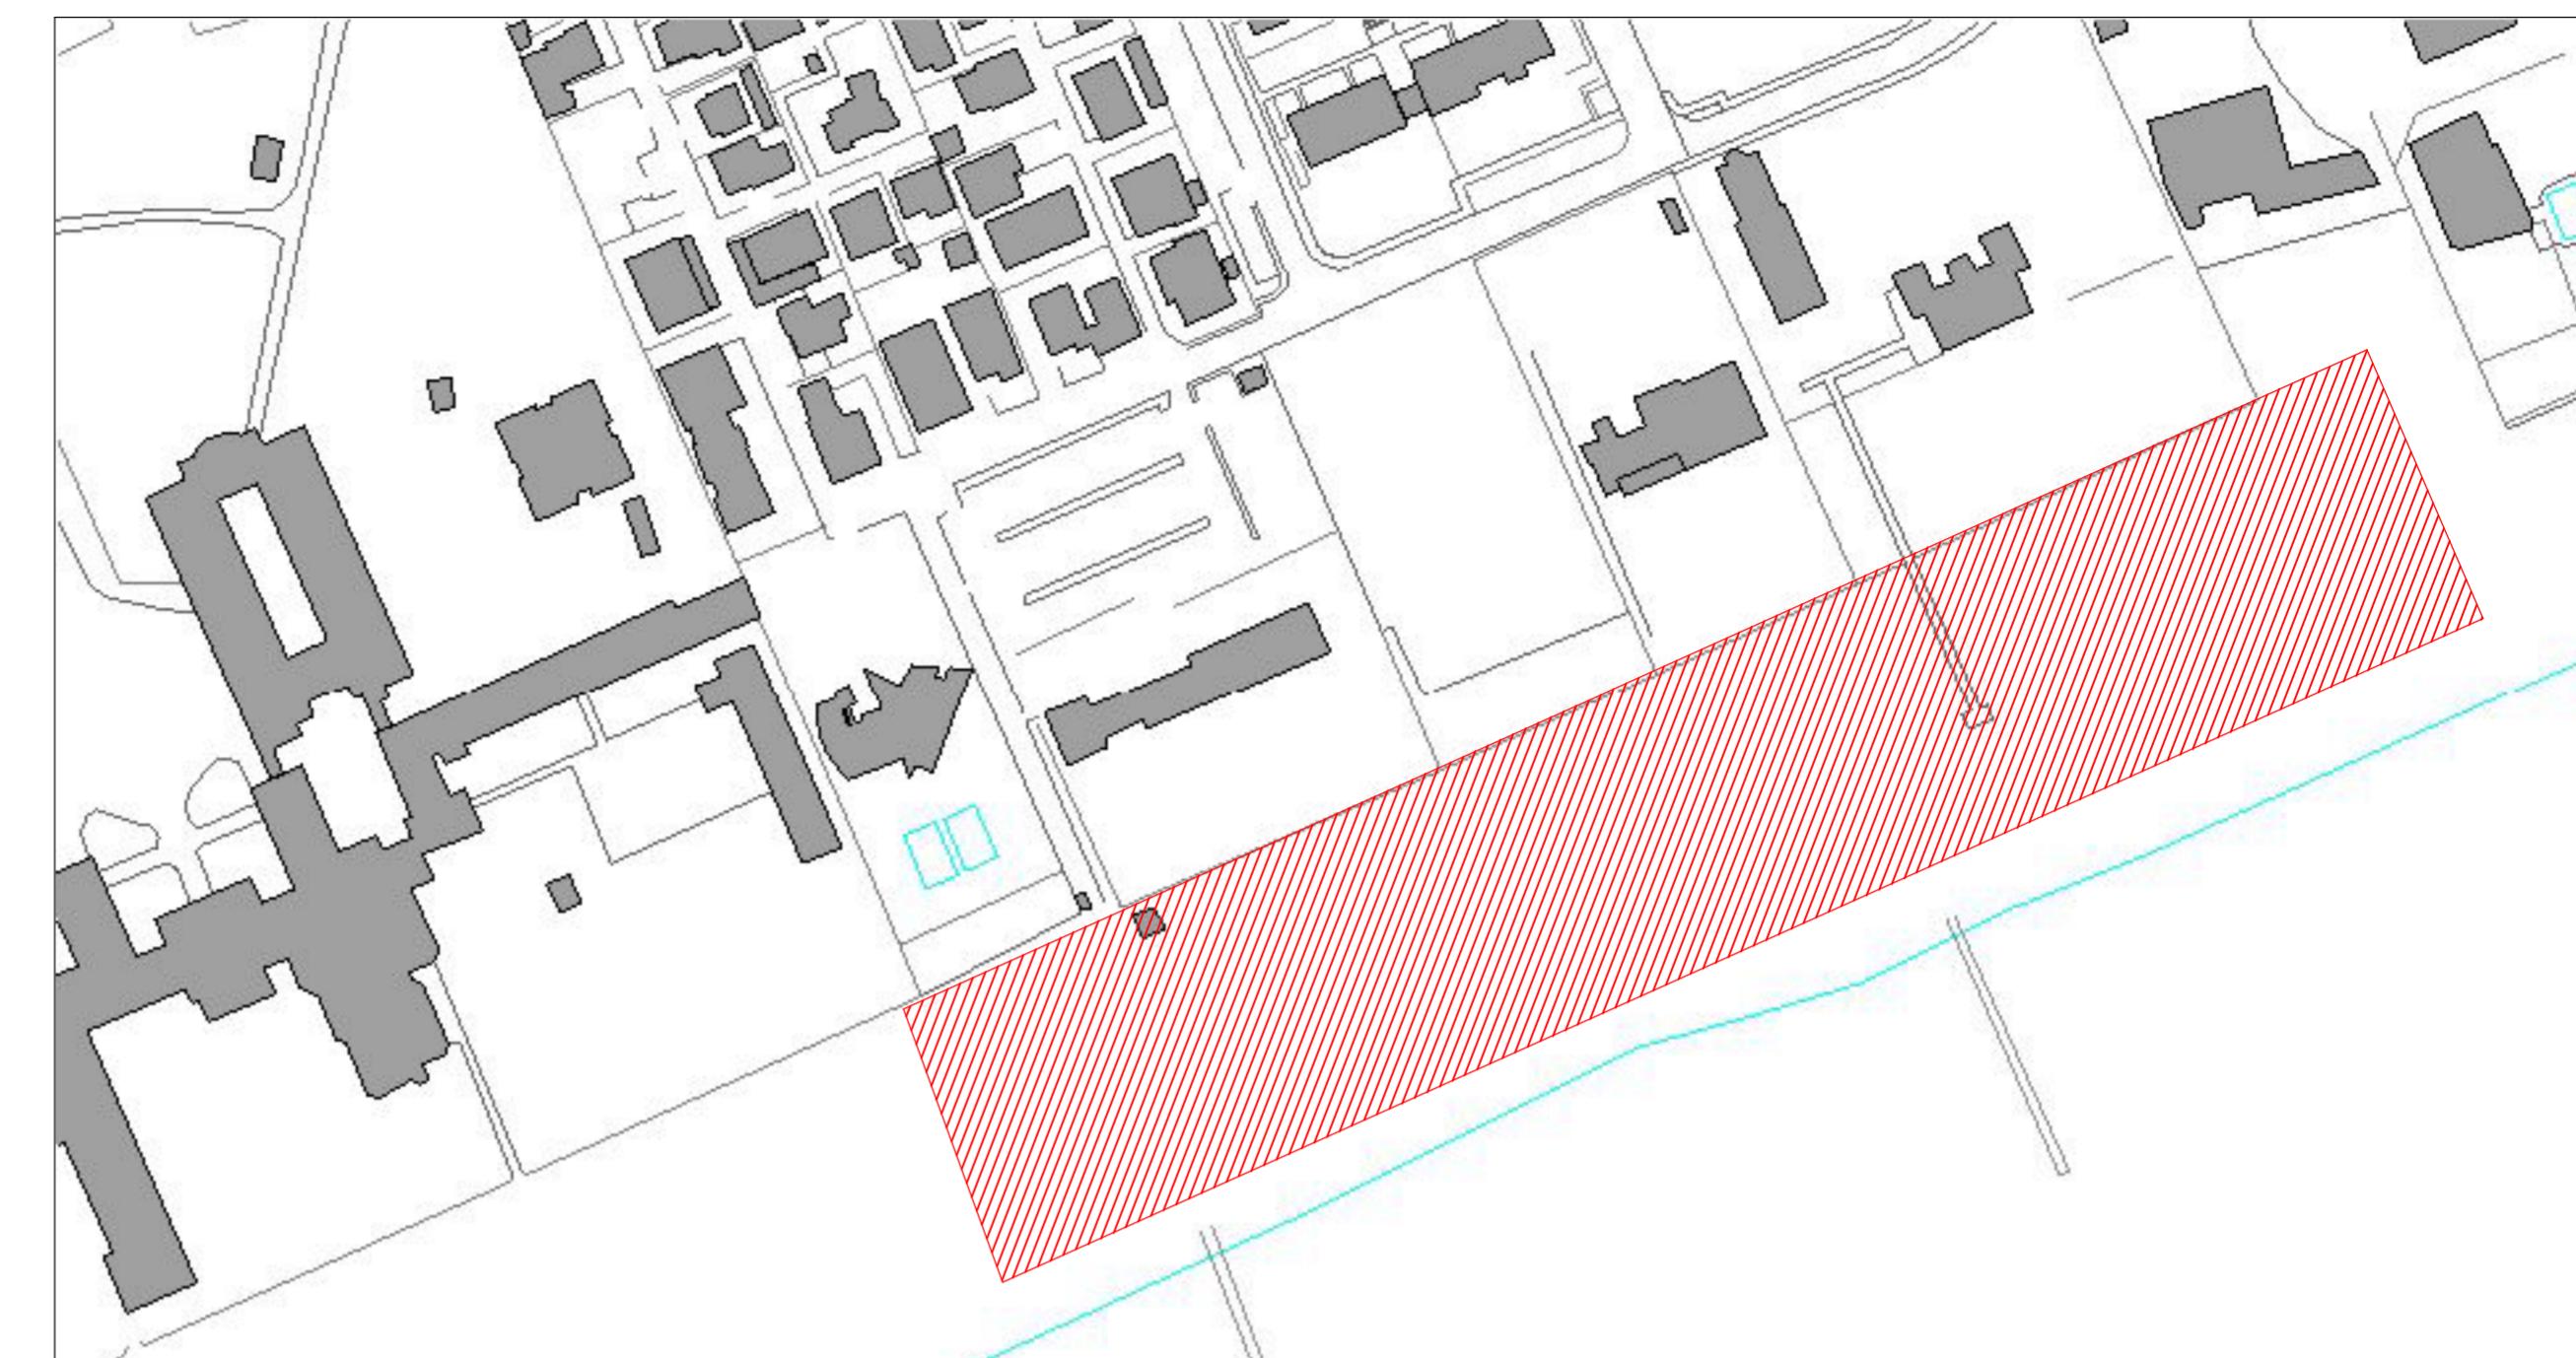

STRALCIO C.T.P.
scala 1/2000

DATI TECNICI - Stato Autorizzato

Approvato con Delibera Giunta Comunale n. 20 del 01.02.2011

STANDARD

STANDARD
(ai sensi delle norme tecniche di attuazione del P. P. A.)

- Cabine spogliatoio
1 ogni 200 posti ombrellone = $1218/200 = \text{n}^{\circ} 6$ da eseguirsi
 - Docce
1 ogni 40 posti ombrellone = $1218/40 = \text{n}^{\circ} 30$ da eseguirsi
 - W.C.
1 ogni 100 posti ombrellone = $1218/100 = \text{n}^{\circ} 12$ da eseguirsi
 - W.C./CABINA DISABILI
n.1

	IN PROGETTO	STANDARD
- Cabine spogliatoio	n° 6 >	n° 6
- W.C.	n° 12 >	n° 12
- Docce	n° 31 >	n° 30

DATI TECNICI - Stato di Progetto

POSTI OMBRELLONE (griglia di cm. 400 x 400) N° 953
POSTI CAZERO N° 20

TOTALE POSTI /

STANDARD (riassunto delle norme tecniche di attuazione del P.R.A.)

- (ai sensi delle norme tecniche di attuazione del P. P. A.)

 - Cabine spogliatoio
1 ogni 200 posti ombrellone = 973/200 = n° 5 da eseguirsi
 - Docce
1 ogni 40 posti ombrellone = 973/40 = n° 24 da eseguirsi
 - W.C.
1 ogni 200 posti ombrellone = 973/200 = n° 5 da eseguirsi
 - W.C./CABINA DISABILI
1 ogni nucleo attrezzato = n° 2

da Progetto	
- Cabine spogliatoi	= n° 8
- W.C.	= n° 15
- Docce	= n° 25

	IN PROGETTO	STANDARD
- Cabine spogliatoi	n° 8 >	n° 5
- W.C.	n° 15 >	n° 5
- Docce	n° 25 >	n° 24

Tav. 1/4 - CARTOGRAFIA E DATI TECNICI

<p>ALESSANDRO TALON G E O M E T R A</p> <p>Via Anita Garibaldi, 3 Tel.0421.351425 Fax.0421.369182 JESOLO (VE) 30016 Cod. Fisc. TLN LSN 63S15 C388F P.IVA 02606020275</p> <p><i>indirizzo posta ordinaria</i> studiogeotal@gmail.com <i>indirizzo posta certificata</i> alessandro.talon@geopec.it</p>	<p>COMUNE DI JESOLO</p> <p>OGGETTO: Variante al Piano di Settore 19 approvato con Delibera Giunta Comunale n. 20 del 01.02.201 per modifiche di strutture e nucleo attrezzato.</p>			
<p>DATA 03 Settembre 2014</p>	<p>SCALA 1/1000</p>	<p>POSIZ.</p>	<p>FG. 102 103</p>	<p>MAPP. 65 137</p>
<p>COMMITTENTE:</p> <p>jesolo turismo spa P.zza Brescia, 5 - 30016 Jesolo(Ve) P. Iva 01805470273</p>		<p>IL TECNICO</p>		