

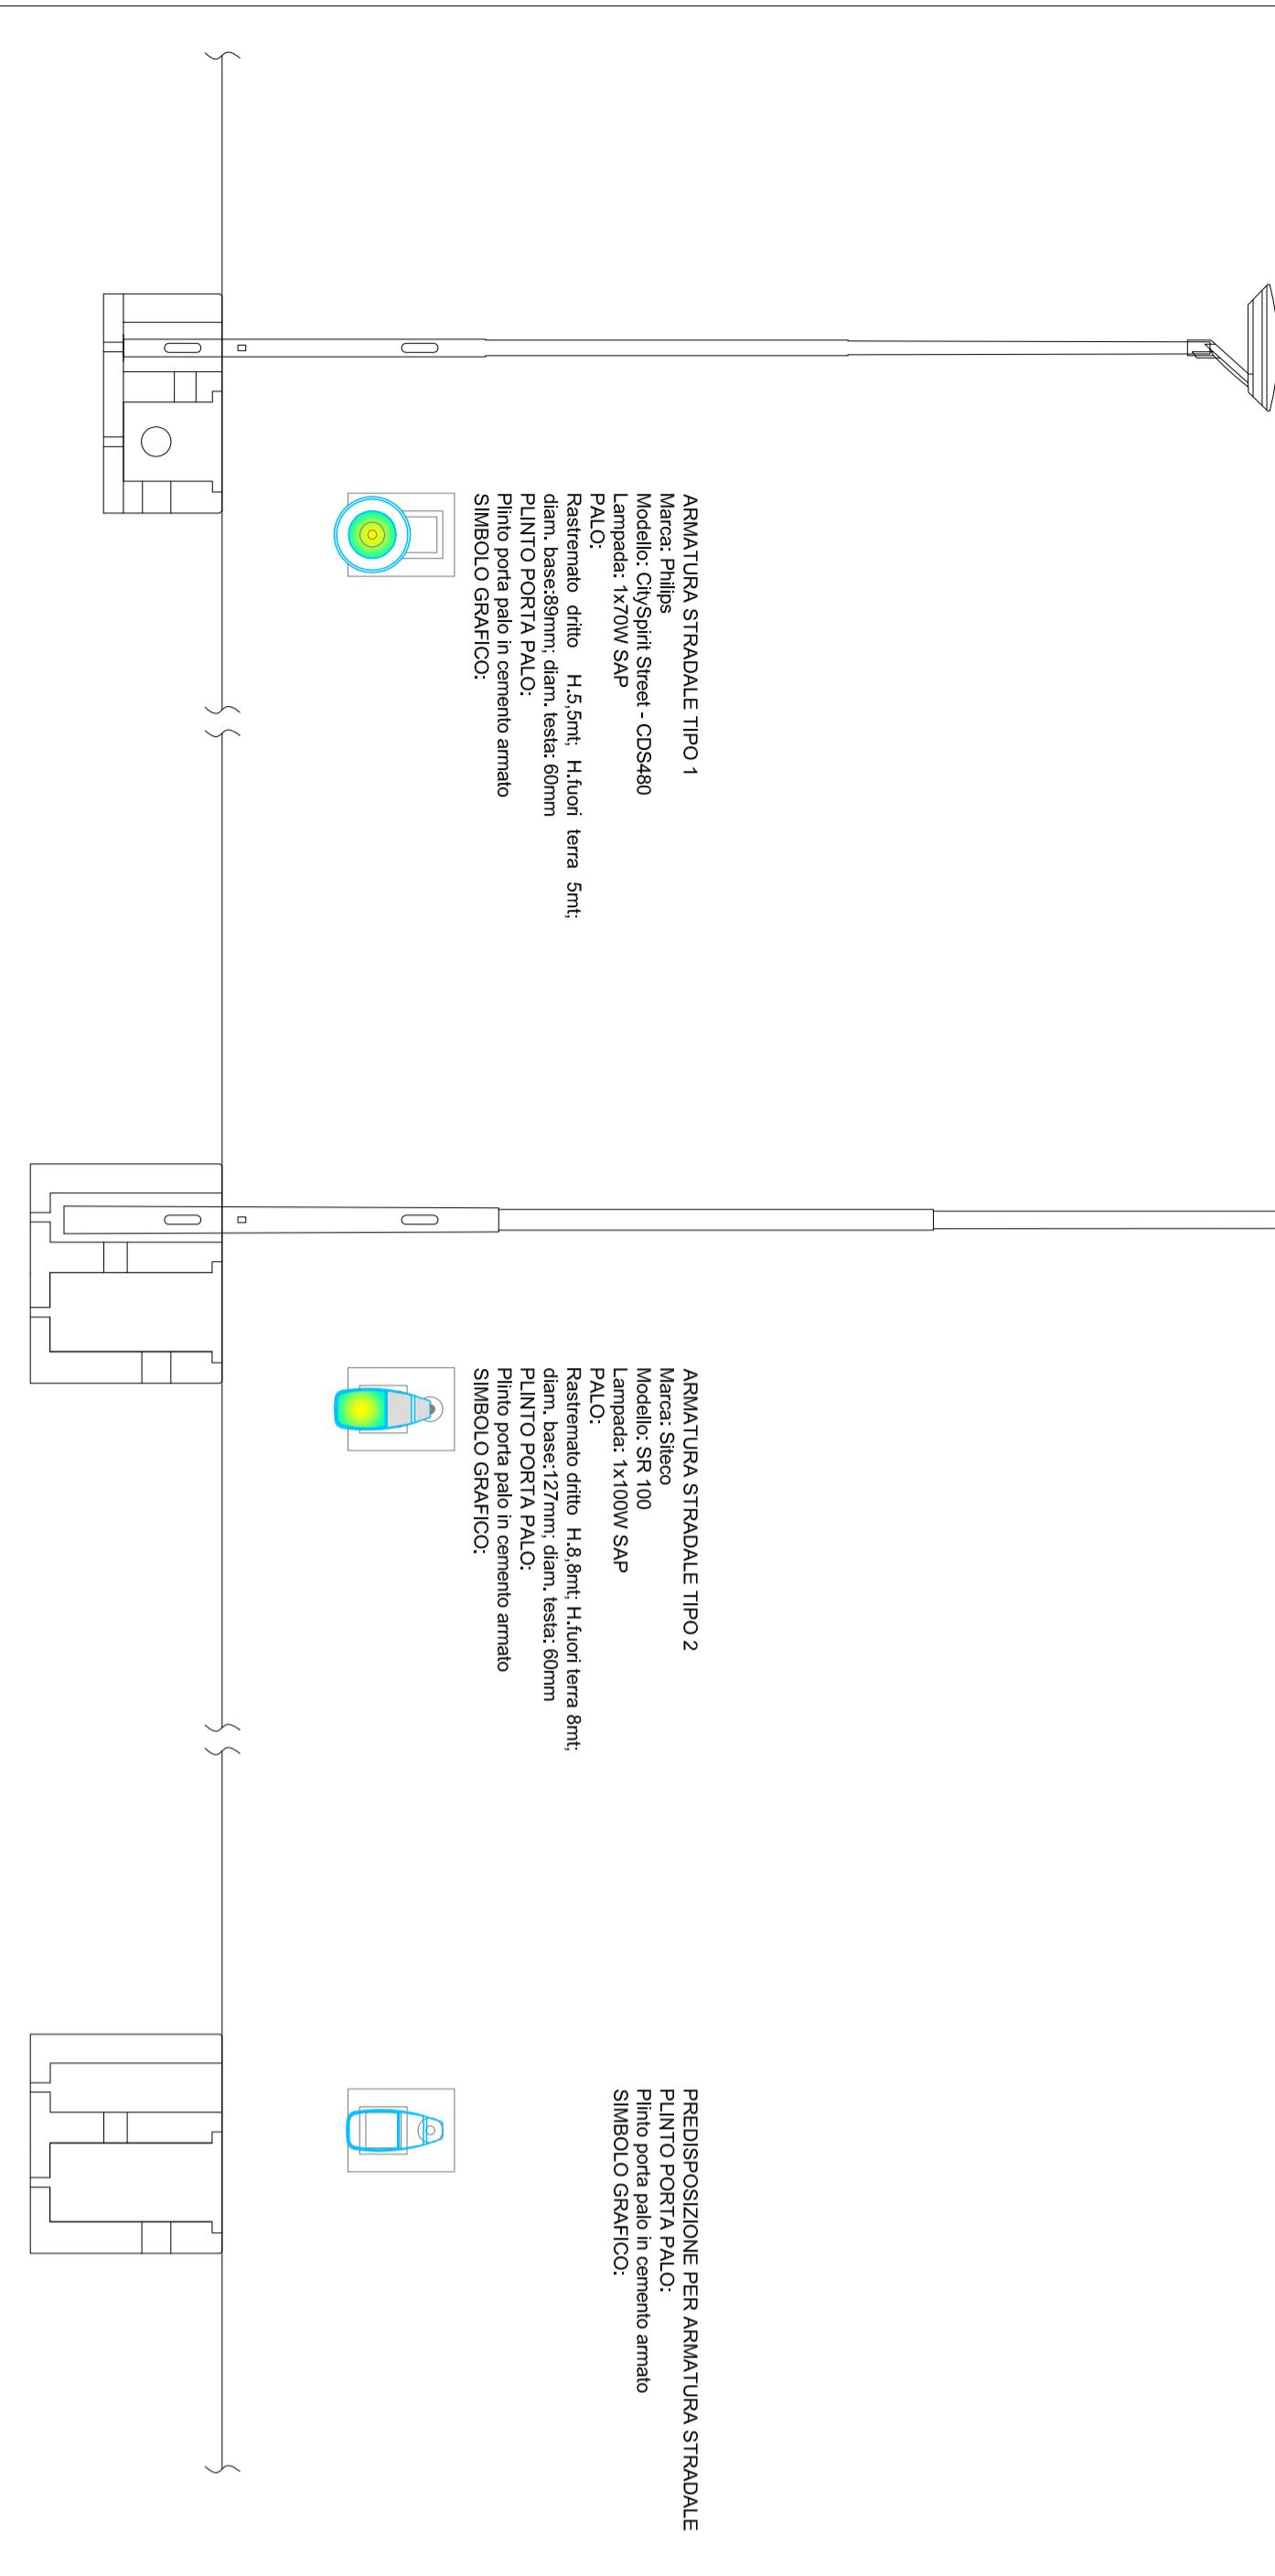



PARTICOLARE CORPI ILLUMINANTI

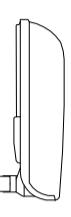


PARTICOLARE COLLEGAMENTO CORPO ILLUMINANTE

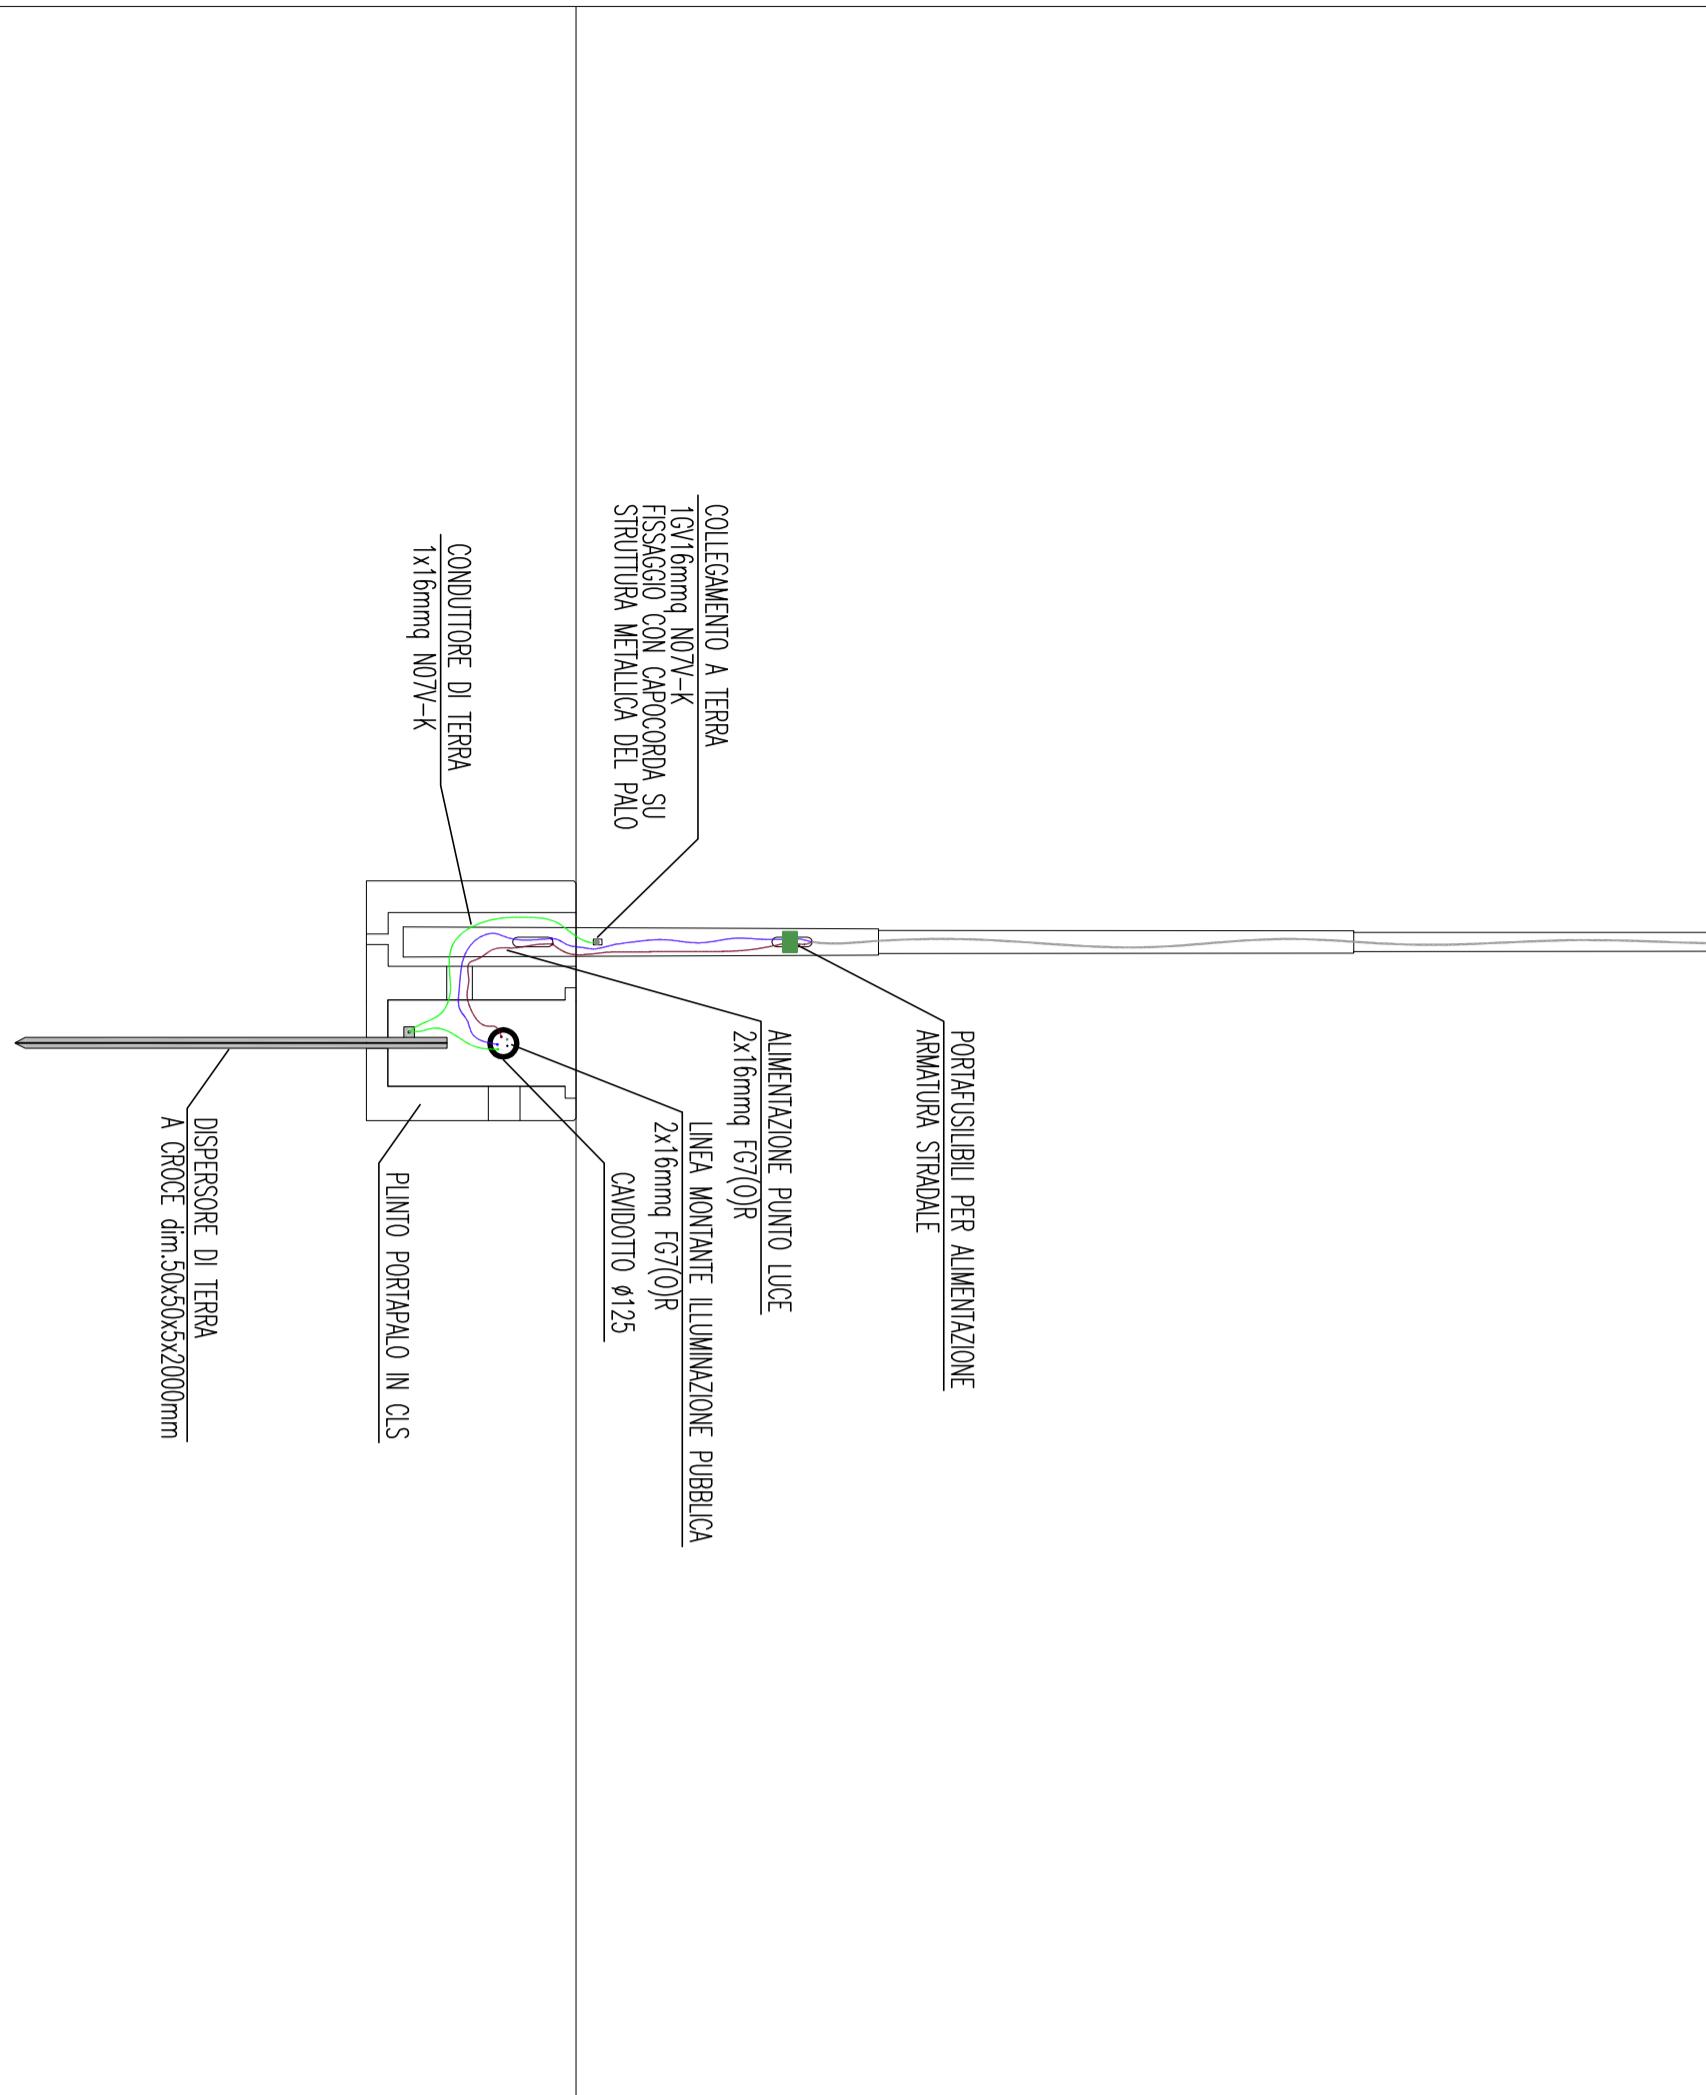

PARTICOLARE ALIMENTAZIONE CORPO ILLUMINANTE

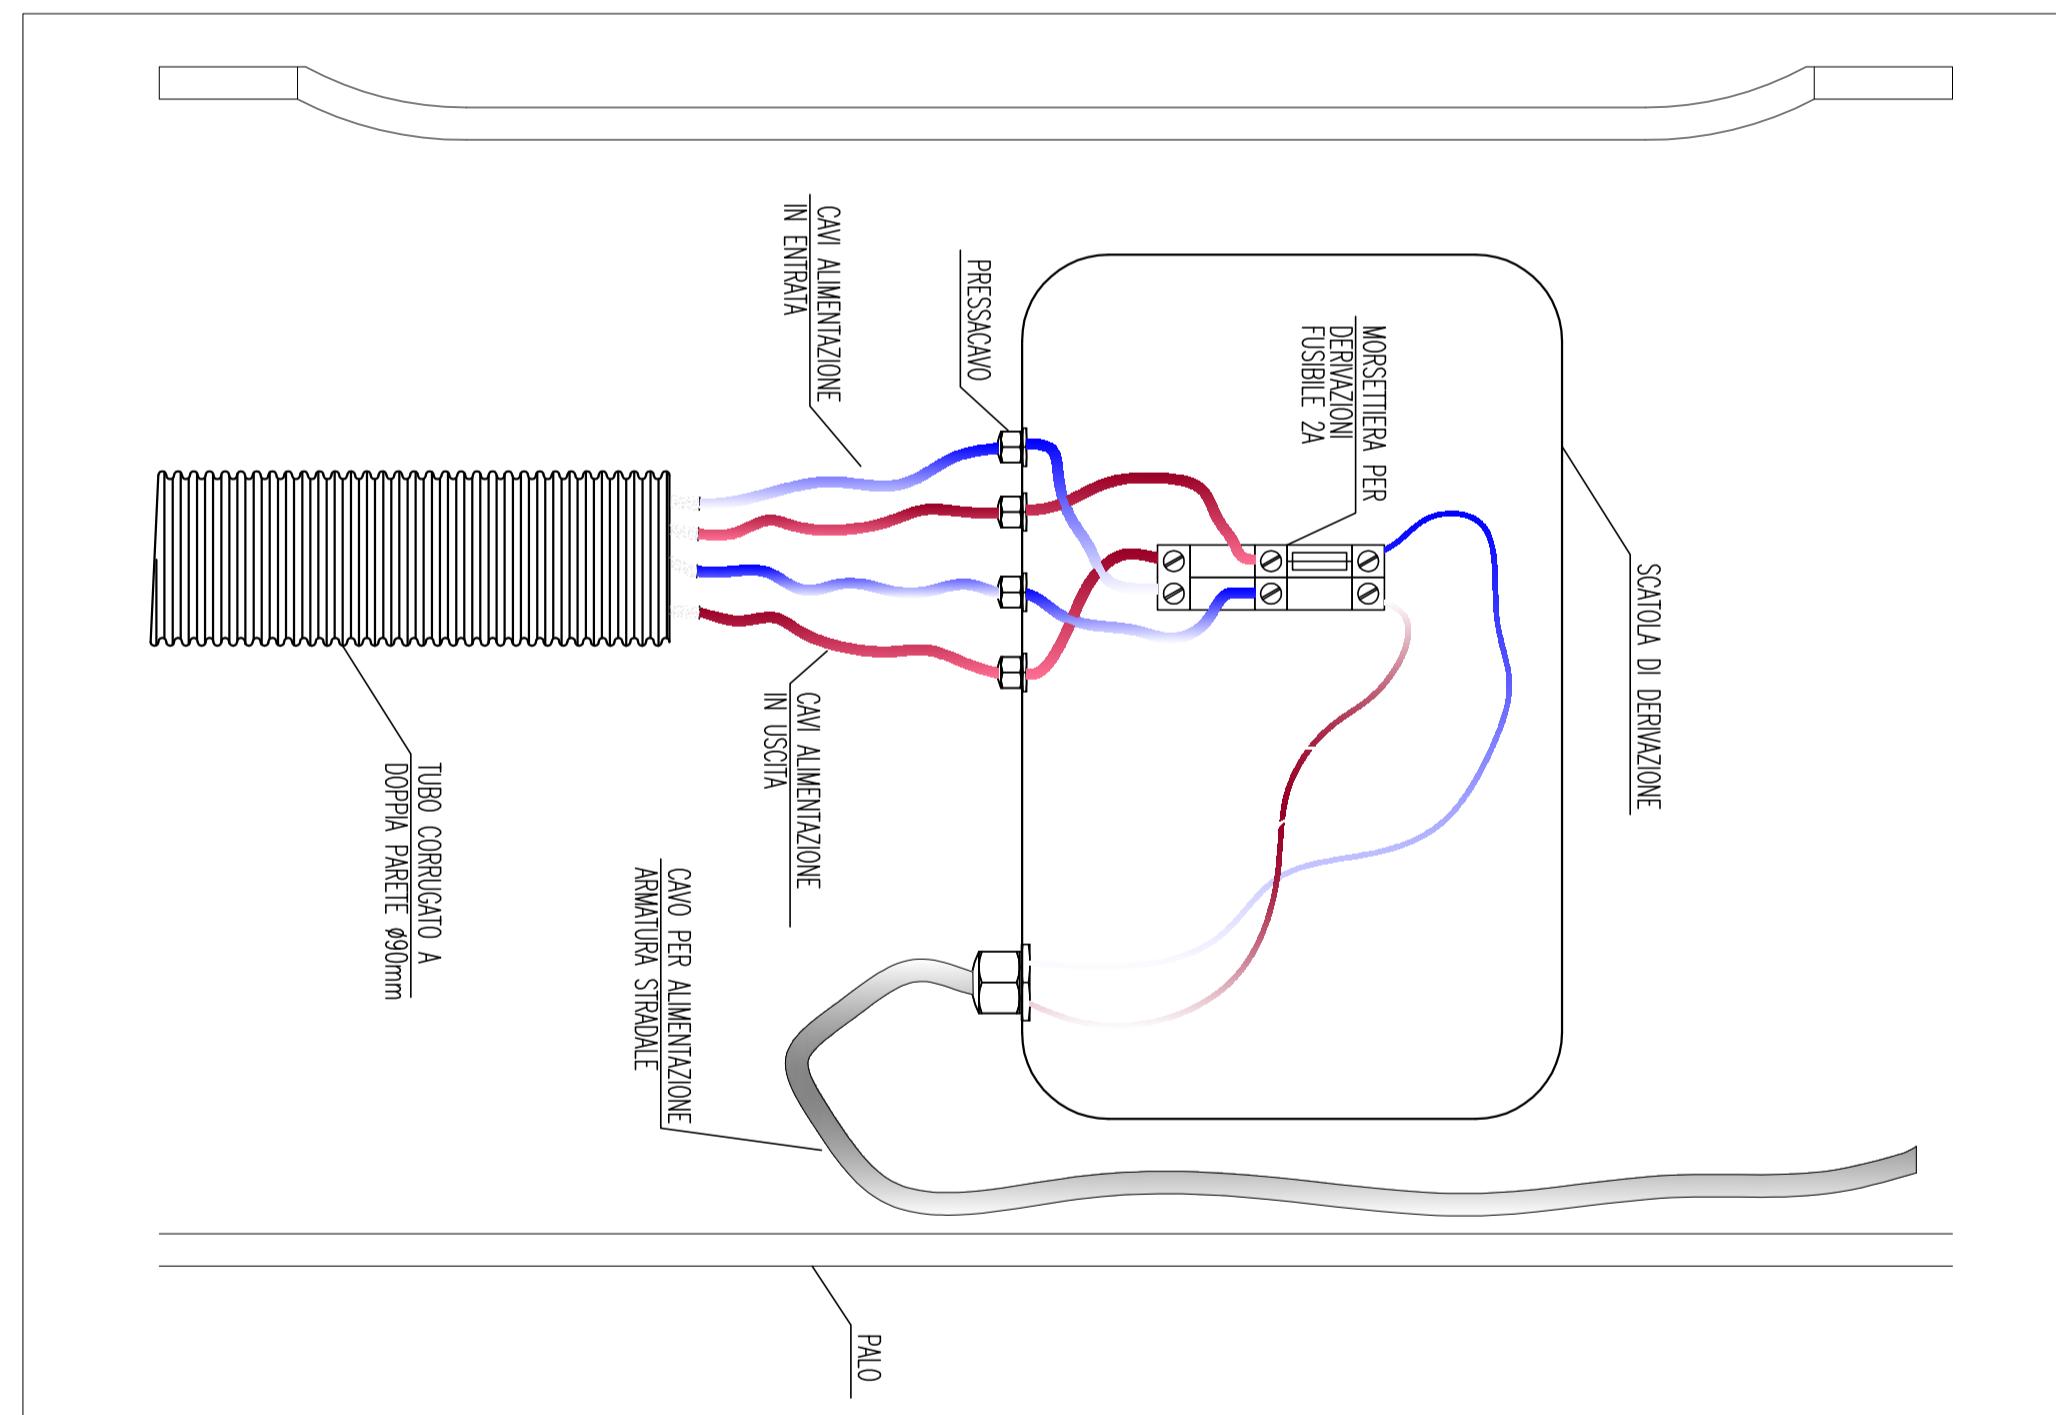

PLINTO PORTA PALO

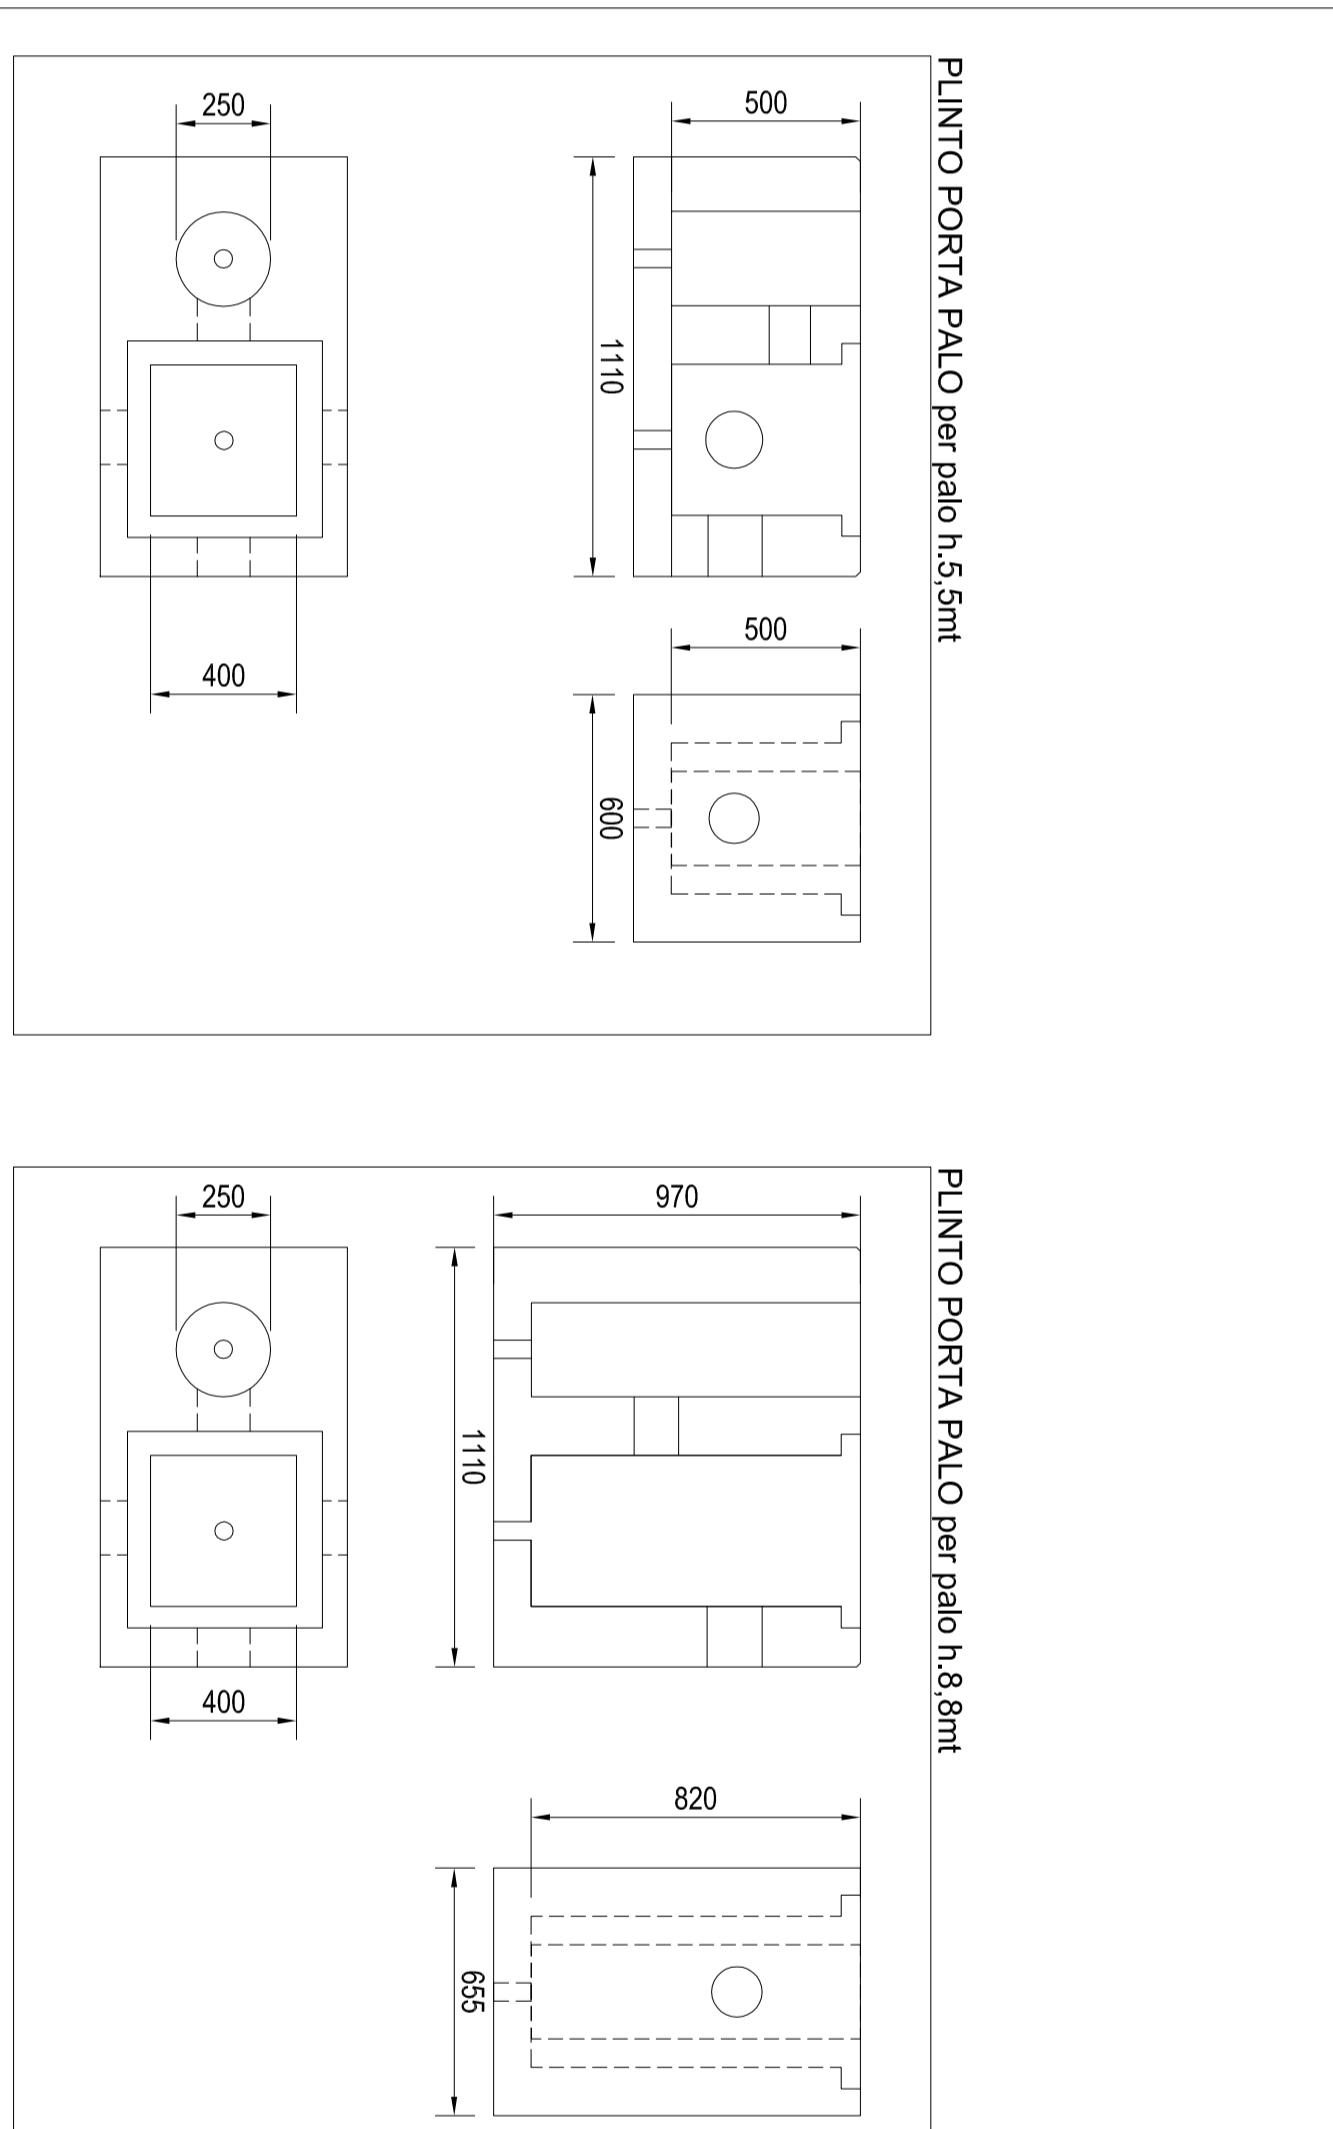

10.3
PC

COMUNE DI JESOLO - VENEZIA

PIANO URBANISTICO ATTUATIVO DI INIZIATIVA PUBBLICA
LOCALITÀ CA' FORNERA
In attuazione all'Accordo di Programma sottoscritto in data 11.01.2013
ai sensi dell'art.7 della Legge Regionale n.11 del 2004

IMPIANTO DI ILLUMINAZIONE PUBBLICA PARTICOLARI COSTRUTTIVI



Committente:
SECSI srl

via Catalcalmo, 35 - 30016 Jesolo - (VE)

Progettista Illuminazione Pubblica:



progettazione e installazione impianti tecnologici

Cod. Registro Imprese 121 - Cap. 30222

Tel. 049/6243202 Fax 049/62414669

www.siax.it

e-mail: info@siax.it

Progettista del PIA:
Giuseppe ZORZENONI

Studio **Project**

Co. XI Monticelli 3/2 - 30027

tel. 049/6243202 Fax 049/62414669