


PLANIMETRIA IDENTIFICATIVA

PARTICOLARE PALETTI

(APPROVATO CON DELIBERA DELLA GIUNTA COMUNALE n. 80 DEL 20.03.2012)


PARTICOLARE CESTINI

(APPROVATO CON DELIBERA DELLA GIUNTA COMUNALE n. 80 DEL 20.03.2012)

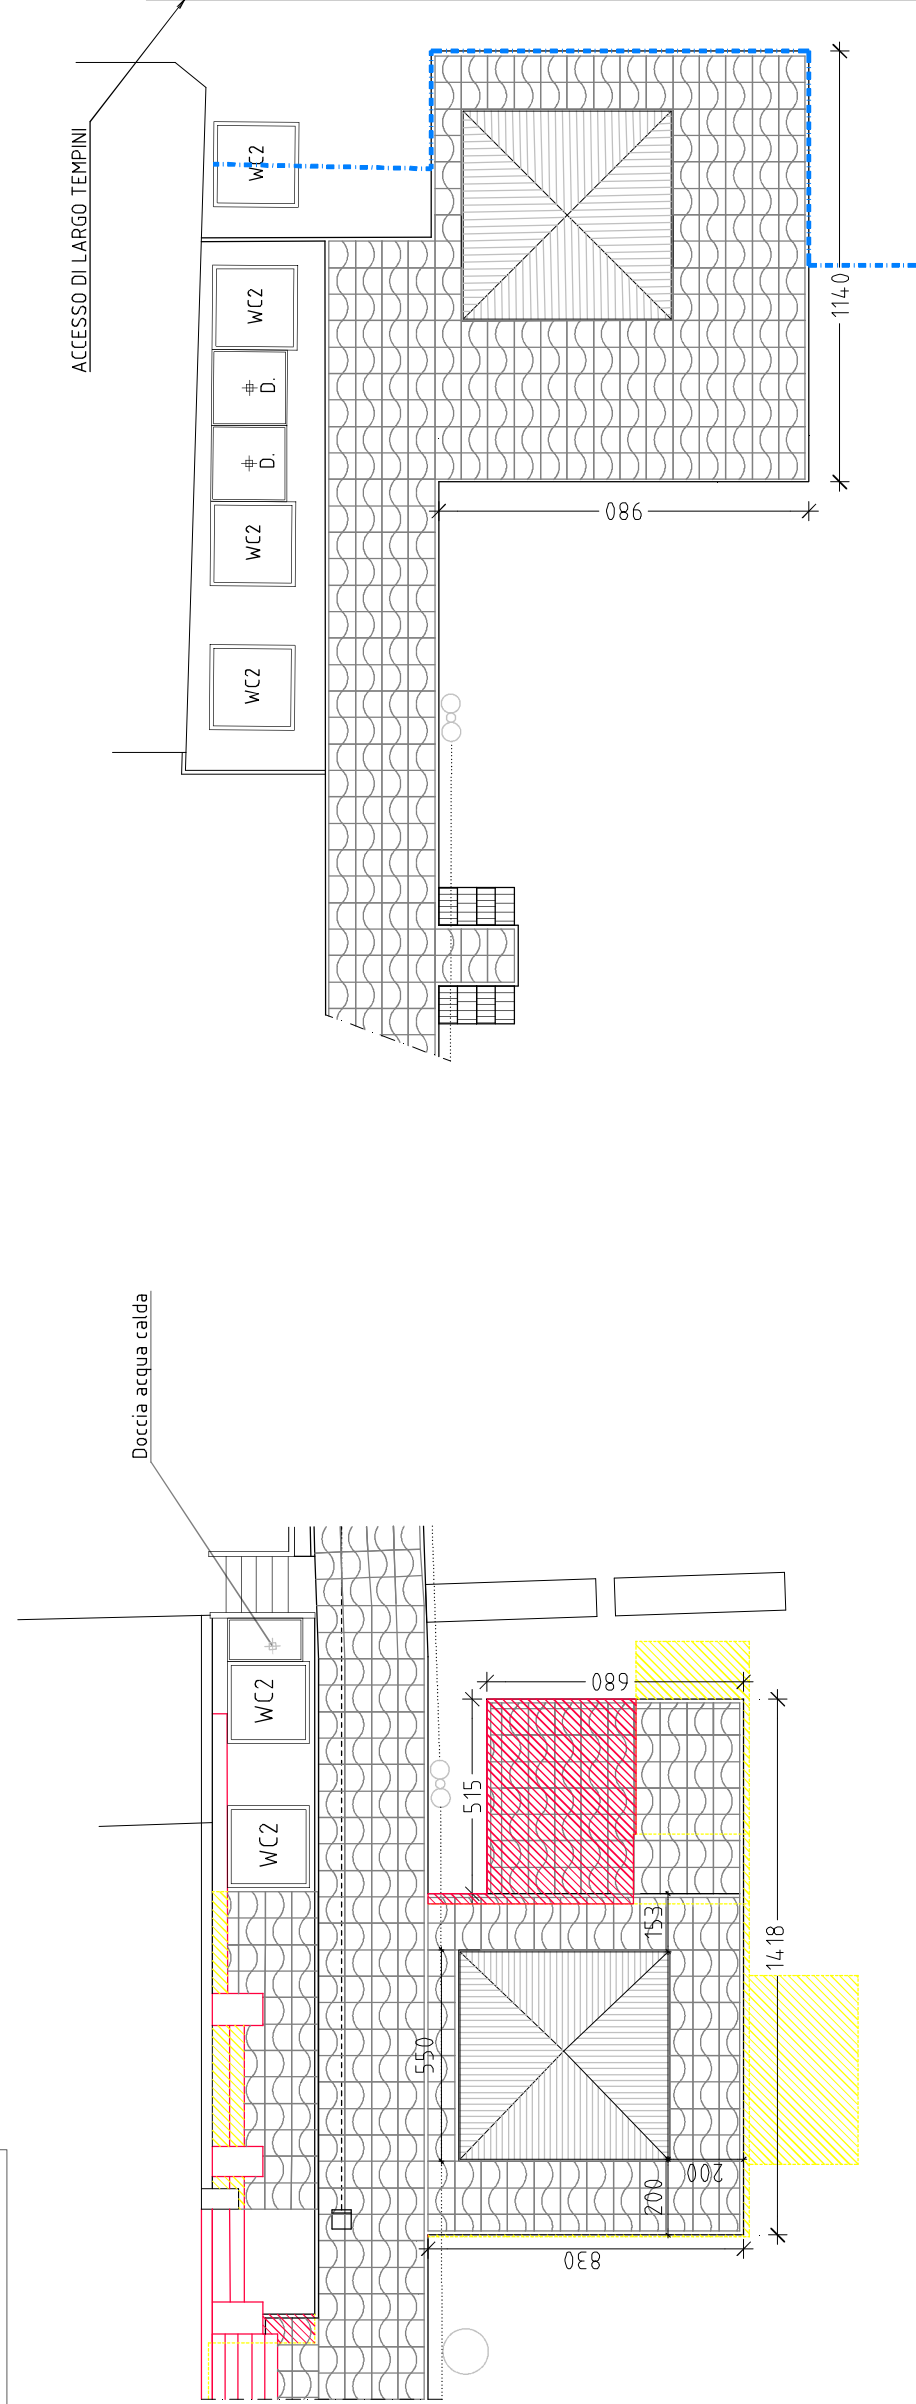


PARTICOLARE - A -

(N.B. STATO APPROVATO E STATO DI PROGETTO VEDI TAV. N. 4)

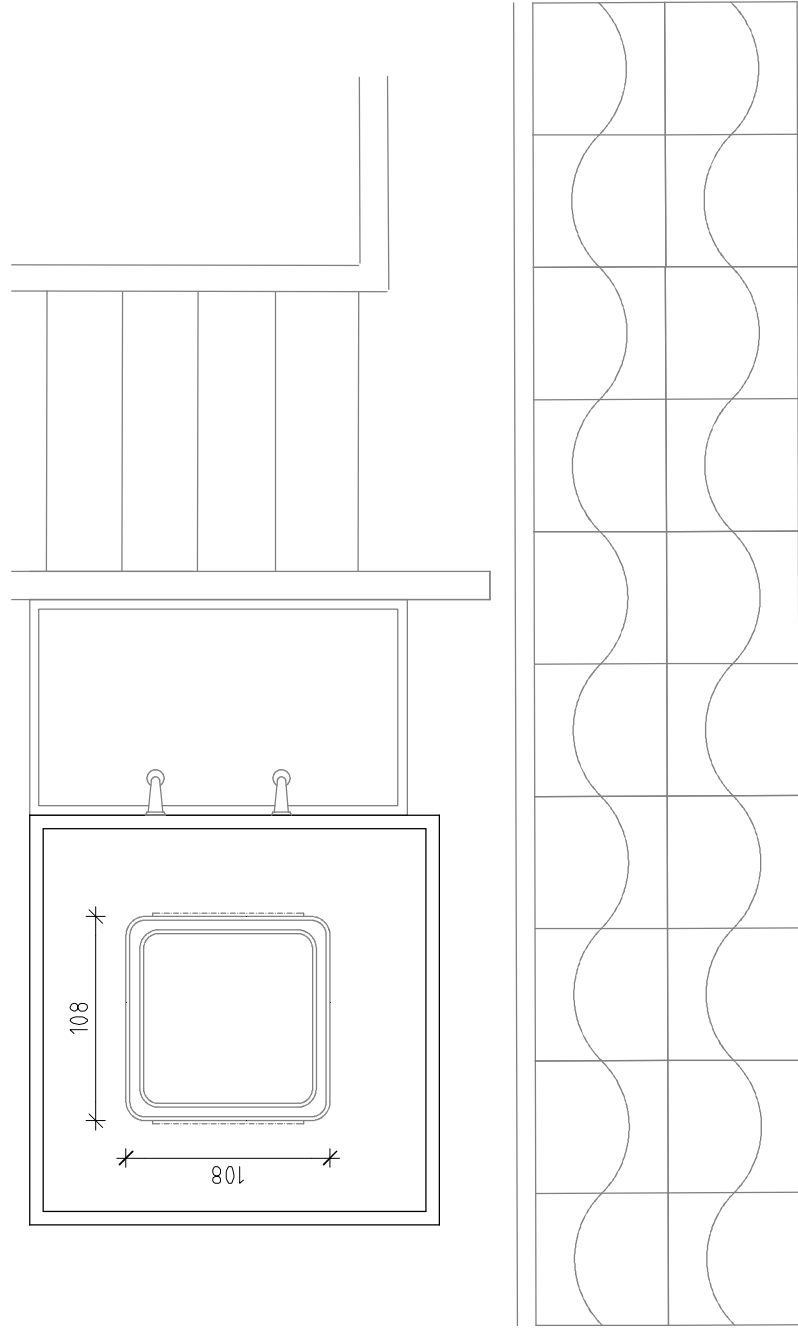

PIANTA PARTICOLARE DOCCIA
CON PANNELLO SOLARE AD ACCUMULO

(APPROVATO CON DELIBERA DELLA GIUNTA COMUNALE n. 80 DEL 20.03.2012)

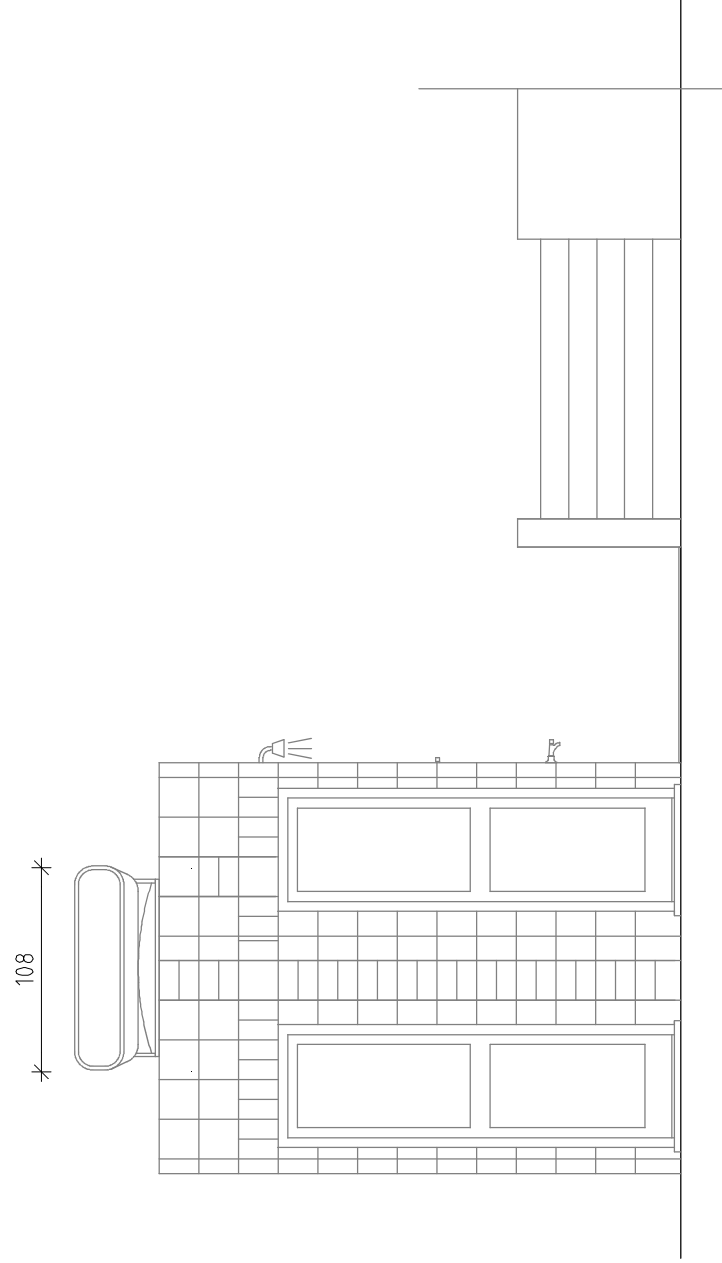

PROSPETTO PARTICOLARE DOCCIA
CON PANNELLO SOLARE AD ACCUMULO

(APPROVATO CON DELIBERA DELLA GIUNTA COMUNALE n. 80 DEL 20.03.2012)

| | |
|----------|--|
| DITTA | CONSORZIO PIAZZA TRIESTE S.R.L. VIA MAMELI, 78 - 30016 LIDO JESOLO (VE) - |
| PROGETTO | PROGETTO DI VARIANTE AL PIANO DI SETTORE N. 15 DELL'ARENILE APPROVATO CON DELIBERA N. 80 DEL 20.03.2012 |
| OGETTO | PARTICOLARI CHIOSCHI - PALETTI - CESTINI STATO APPROVATO - STATO CAMPARATIVO |
| DATI | COMUNE DI JESOLO FOGLIO/I 69 MAPPALE/I ----- |
| SCALA | 1:200 |
| DATA | Febbraio 2015 |
| NS RF | CT1021105 AGG. APRILE 2015 - AGG. LUGLIO 2015 |