


SEGNALITICA STRADALE ESISTENTE - SCALA 1:500

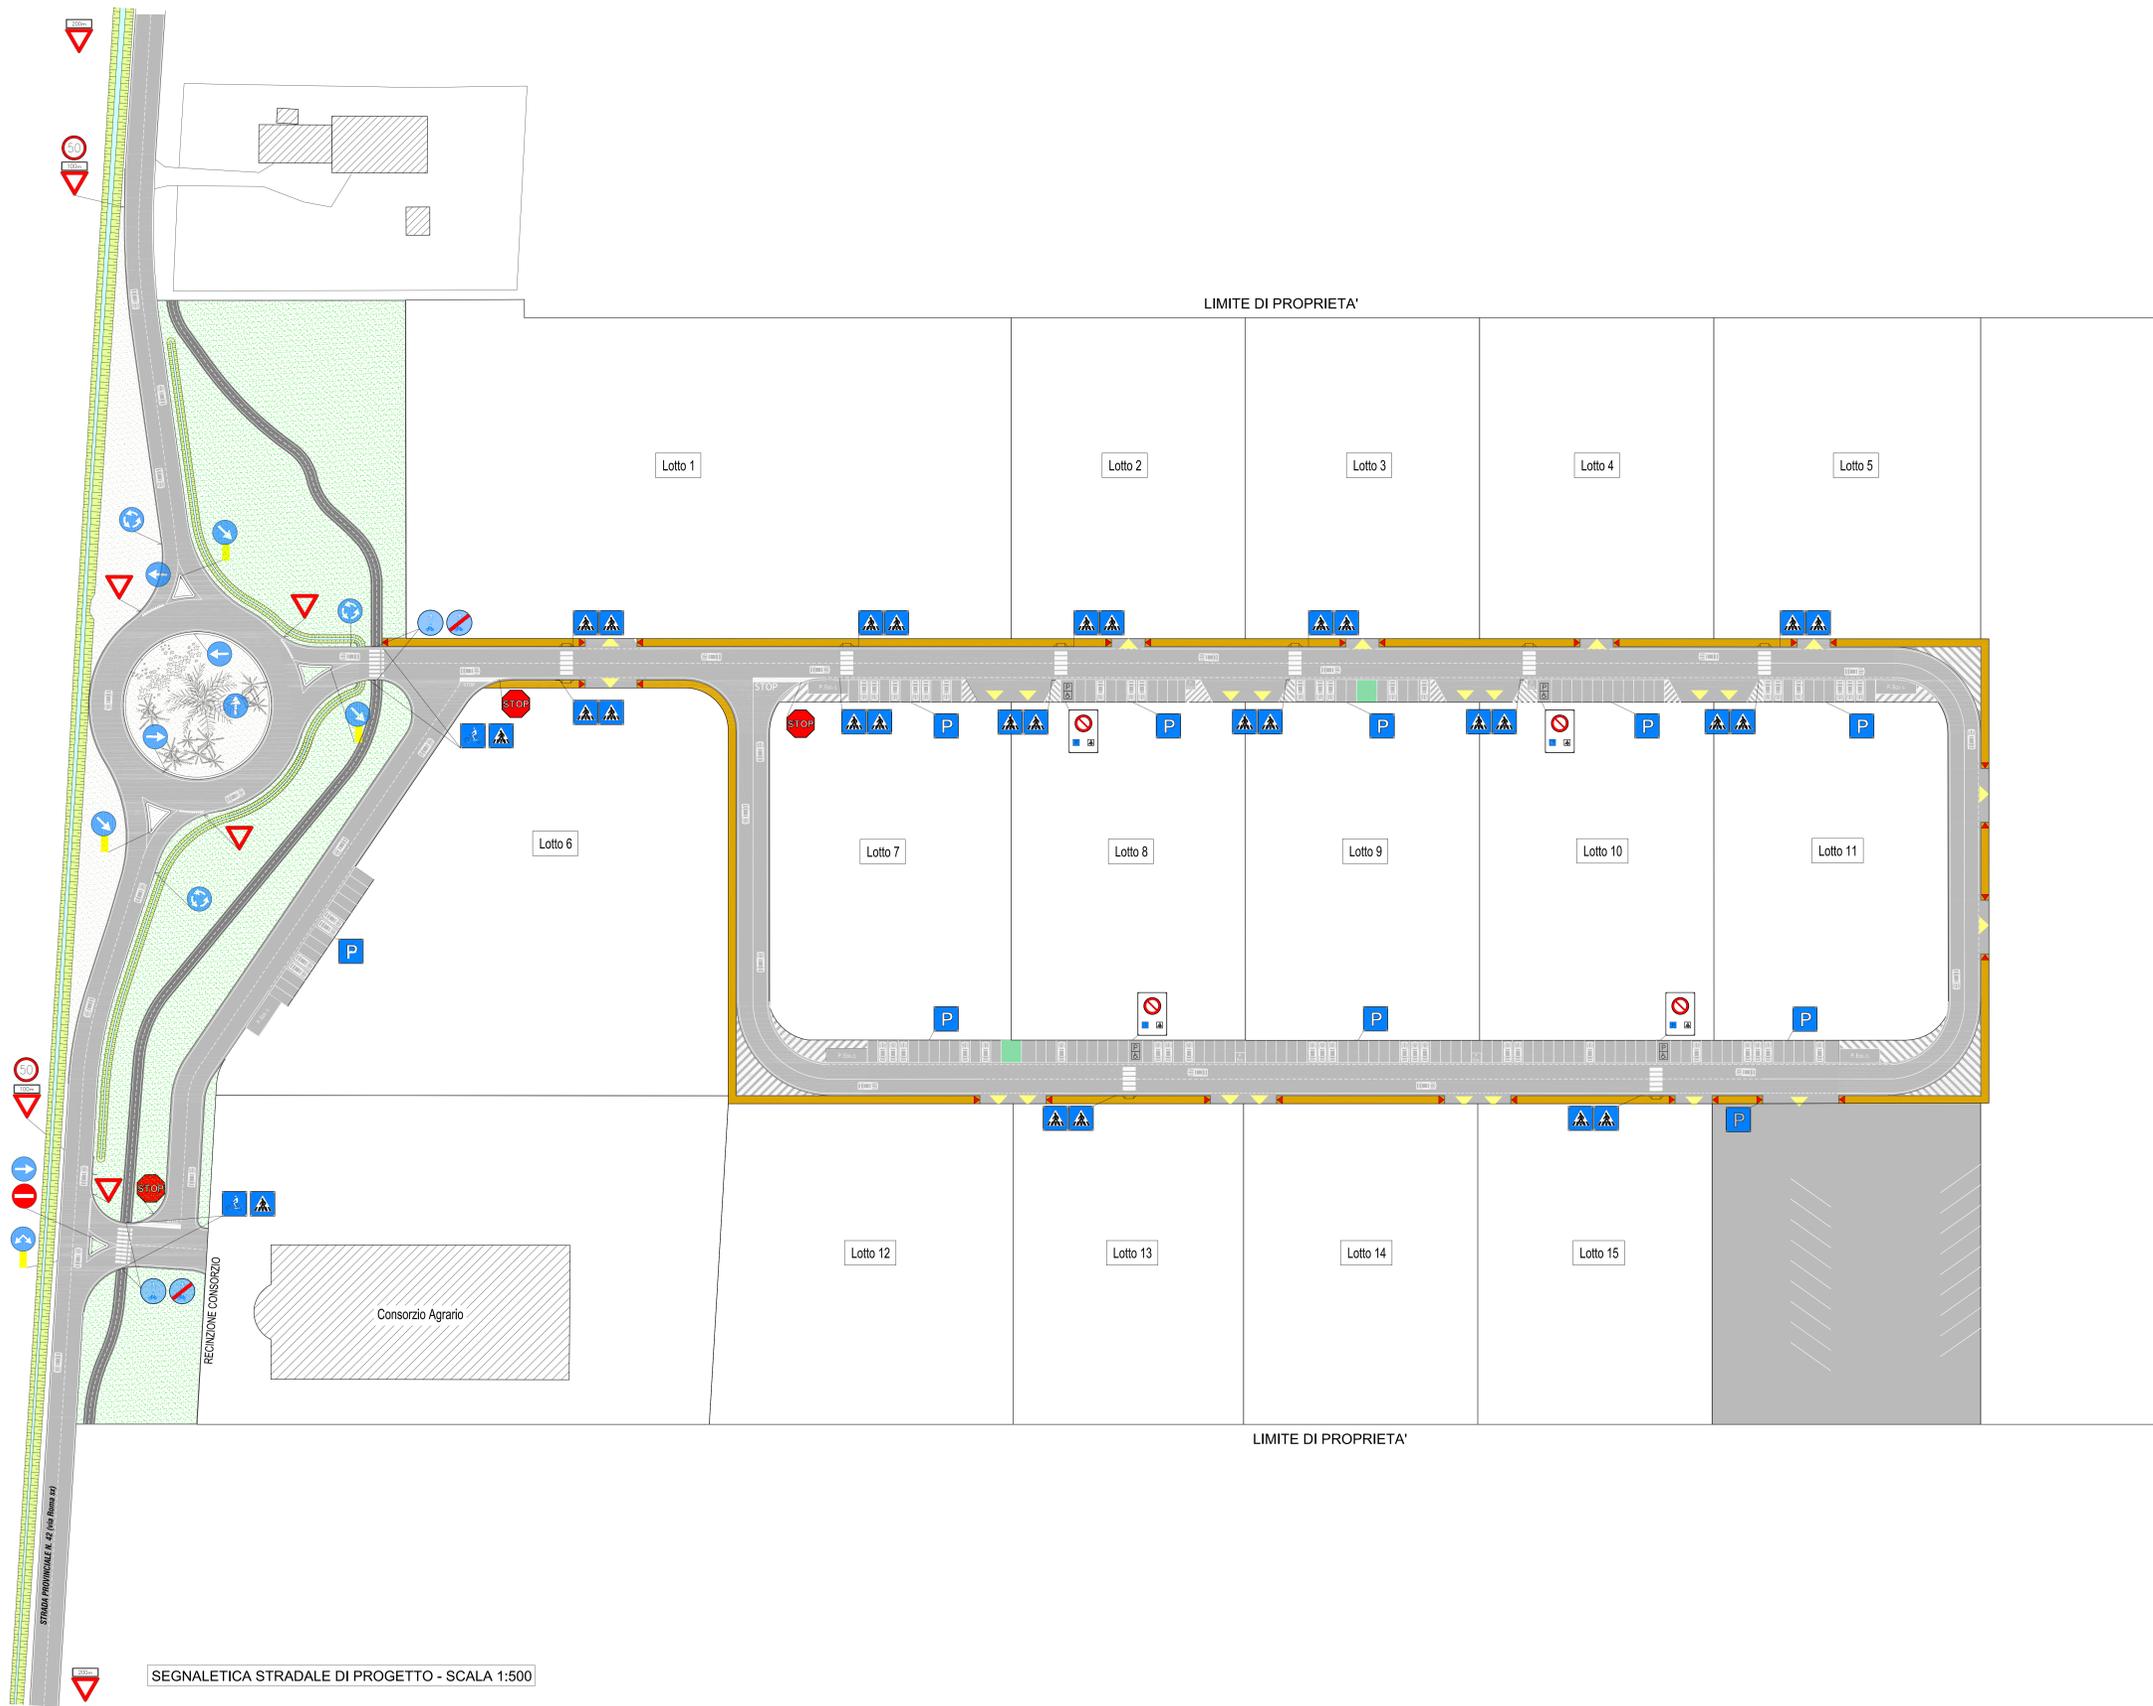

SEGNALITICA STRADALE DI PROGETTO - SCALA 1:500

REV.	DATA	DESCRIZIONE	APPROVAZIONE
1	12 FEBBRAIO 2010	AGGIORNAMENTO GENERALE	
0	30 NOVEMBRE 2009	EMISSIONE	

NORD EST PROGETTI s.r.l.

SAN DONA' DI PIAVE (VE), via Lacer Basso 14 scala C - tel. 0421.330395 - fax. 0421.330661 - e-mail: nep@nep.it

COMMITTENTE:
IMMOBILIARE GLOBAL S&I
via G. Carducci 11 - SACILE (PN)

COMUNE DI
JESOLO (VE)

PROGETTO:
PIANO DI LOTTIZZAZIONE
DELL'AREA AGRO-INDUSTRIALE

OGGETTO:
PROGETTO ESECUTIVO:
SEGNALITICA STRADALE DI PROGETTO
COMPARATA CON SEGNALITICA ESISTENTE

PROGETTO E DIREZIONE LAVORI:
ING. ROBERTO ROSSETTO
ING. SANDRO TESO

SCALA:
1:500

DATA:
OTTOBRE 2014