



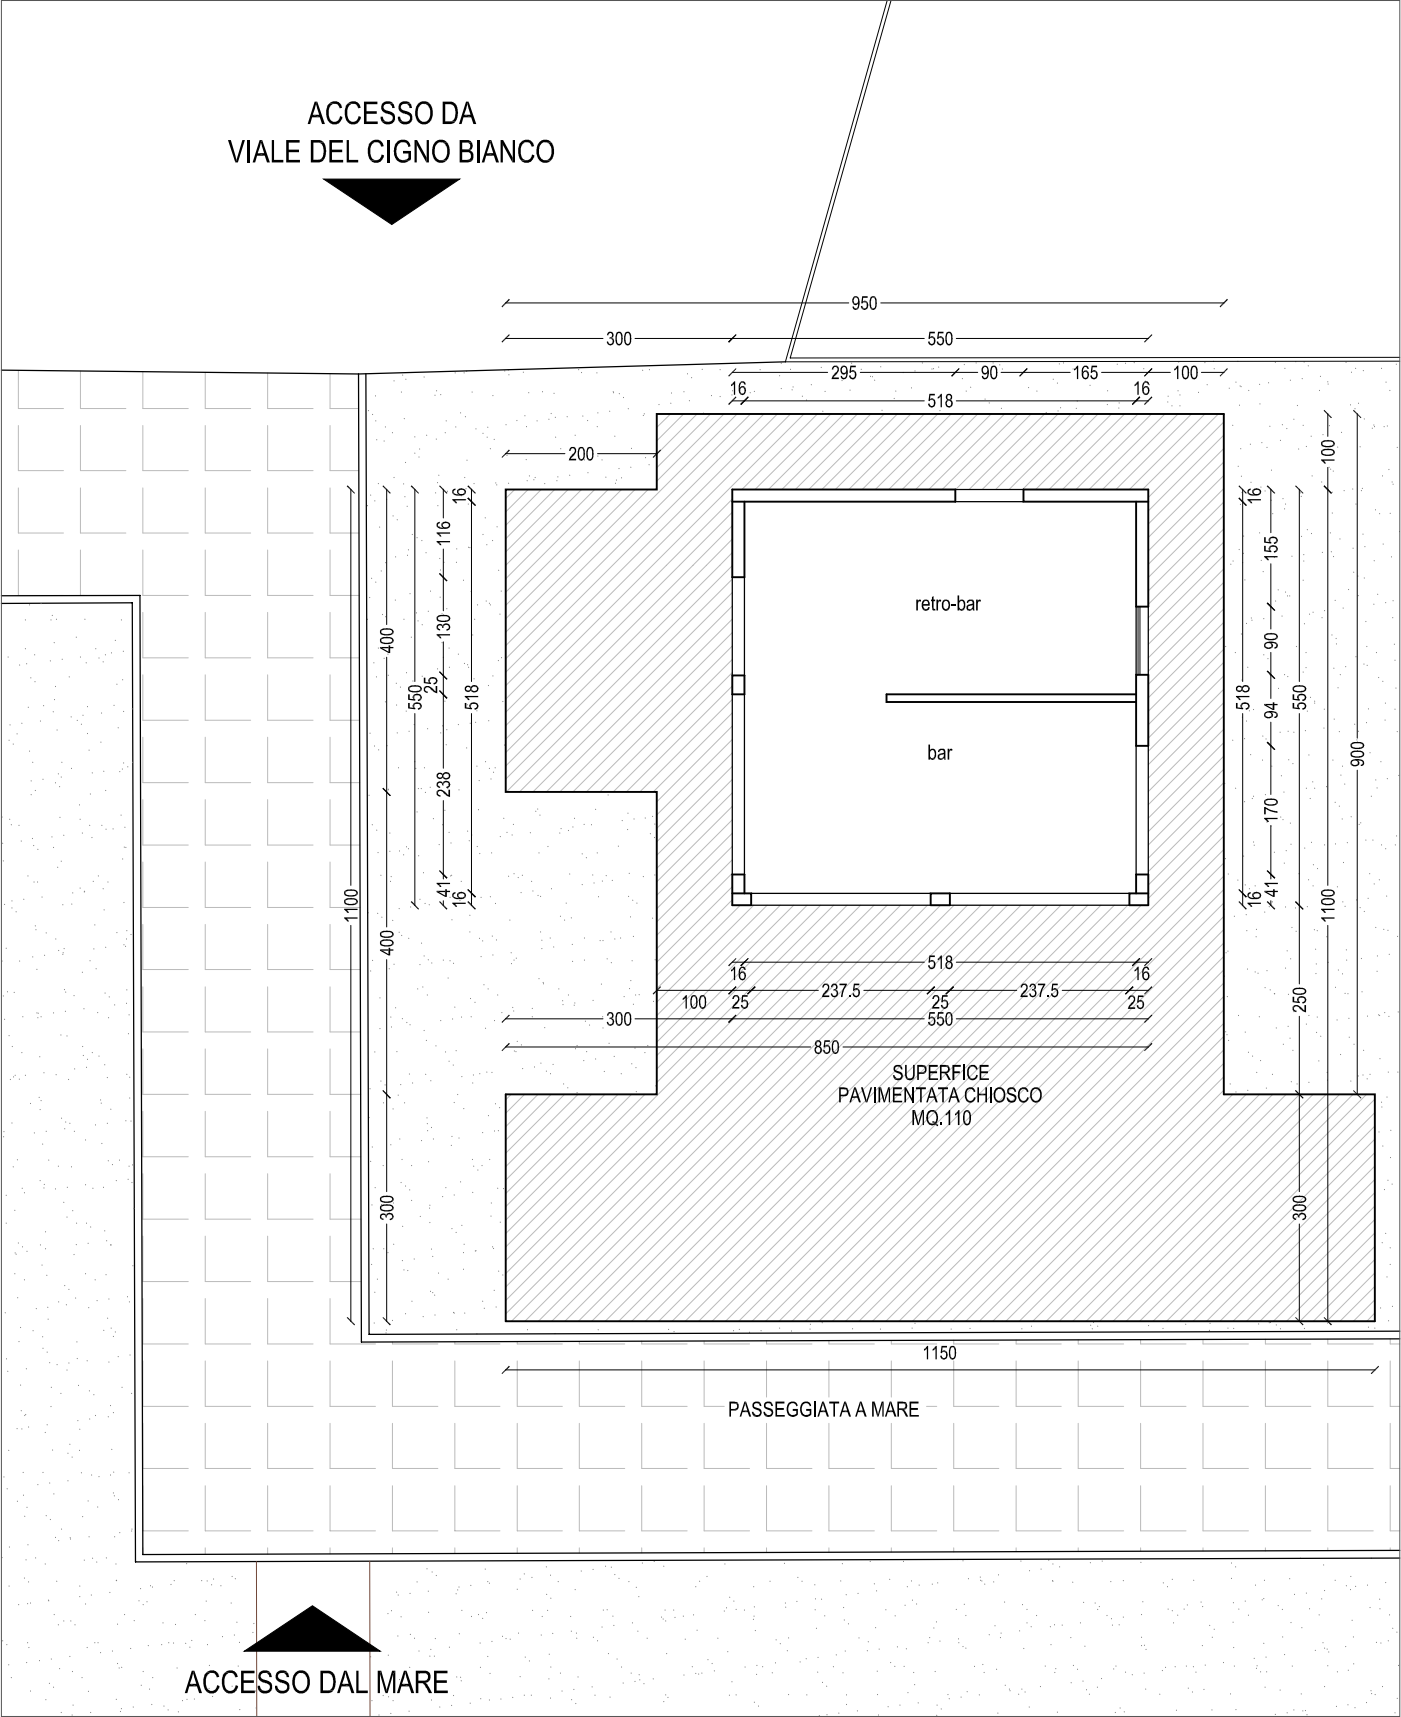

STATO DI FATTO CHIOSCO - scala 1:100


 SUPERFICIE IN CONCESSIONE AL CHIOSCO MQ.110

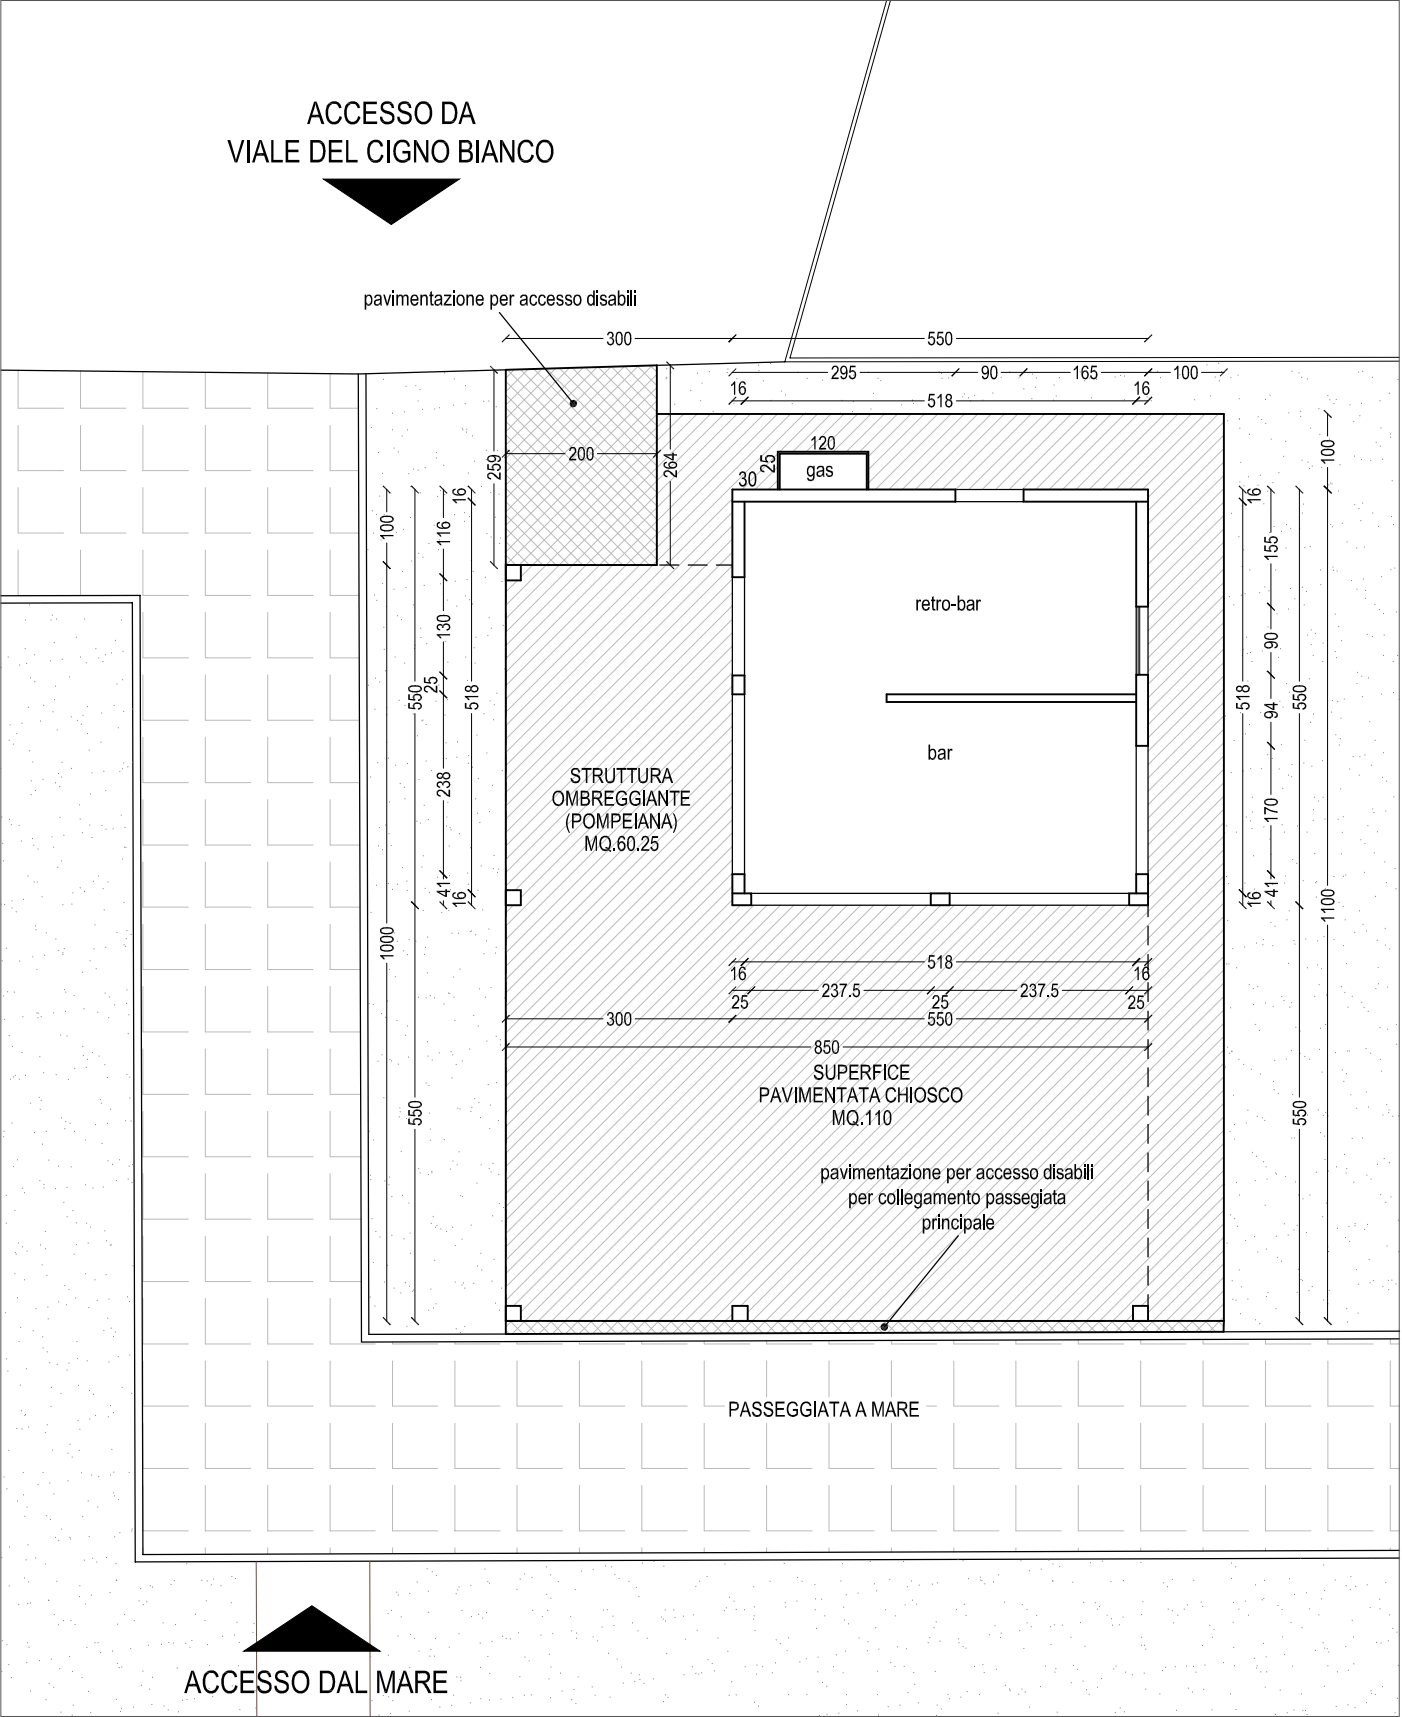

STATO DI PROGETTO CHIOSCO - scala 1:100

 SUPERFICIE IN CONCESSIONE AL CHIOSCO MQ.110 RIDISTRIBUITA
PAVIMENTAZIONE ESEGUITA CON MATERIALE LIGNEO

 PAVIMENTAZIONE DISABILI RICHIESTA PER ACCESSO AL CHIOSCO E PER
ACCEDERE DAL CHIOSCO ALLA PASSEGGIATA A MARE ESEGUITA IN LEGNO

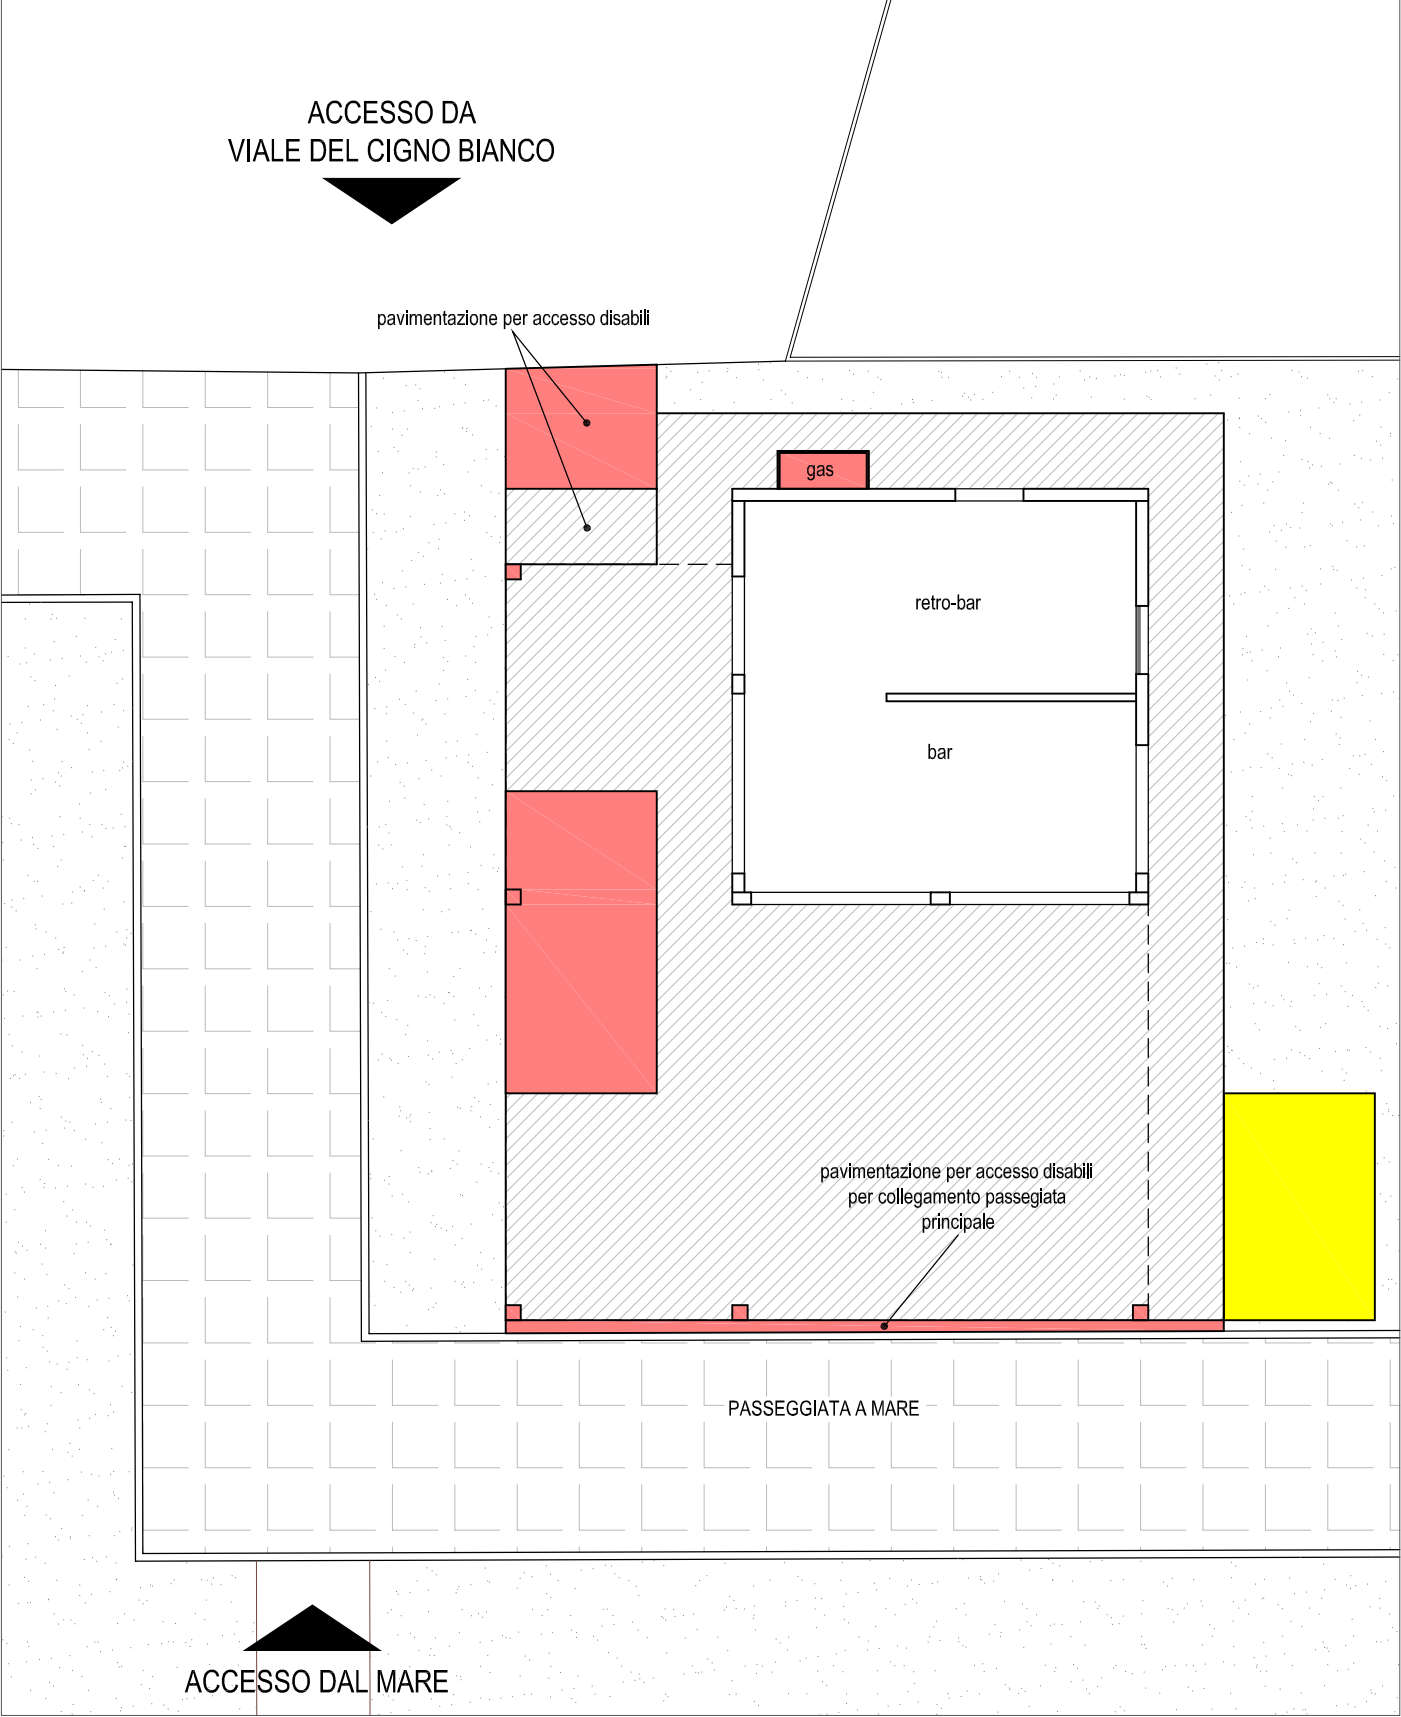

STATO DI COMPARATIVO CHIOSCO - scala 1:100

 DEMOLIZIONE

 COSTRUZIONE

COMUNE DI JESOLO
PROVINCIA DI VENEZIA
REGIONE VENETO

Committenti: CHIOSCO Pellizzon Loris
Via Crosarona n.4/2 - Noale VE

C.F. PLLRS65H26F9040 - Partita IVA 02375790272

Intervento: PIANO DI SETTORE n.28
IN ADEGUAMENTO A PRESCRIZIONE GENIO CIVILE DI VENEZIA
PROT. N.142784 DEL 26.03.2012

TAVOLA
4.0

Oggetto: SETTORE n.28

Sezione:
-
Foglio:
95
Mappali:
70 - 217
Subaltemi:
-

Tavola: PLANIMETRIE - STATO DI FATTO, STATO DI PROGETTO, STATO COMPARATIVO

Redatto da:
CST_V

Archivio: 1510A_EUE_4.0A
Data: 09 novembre 2015

Scala: 1:100

Revisione:

Redatto da:

Revisione:

Redatto da:

TIMBRO E FIRMA DEL PROFESSIONISTA:

